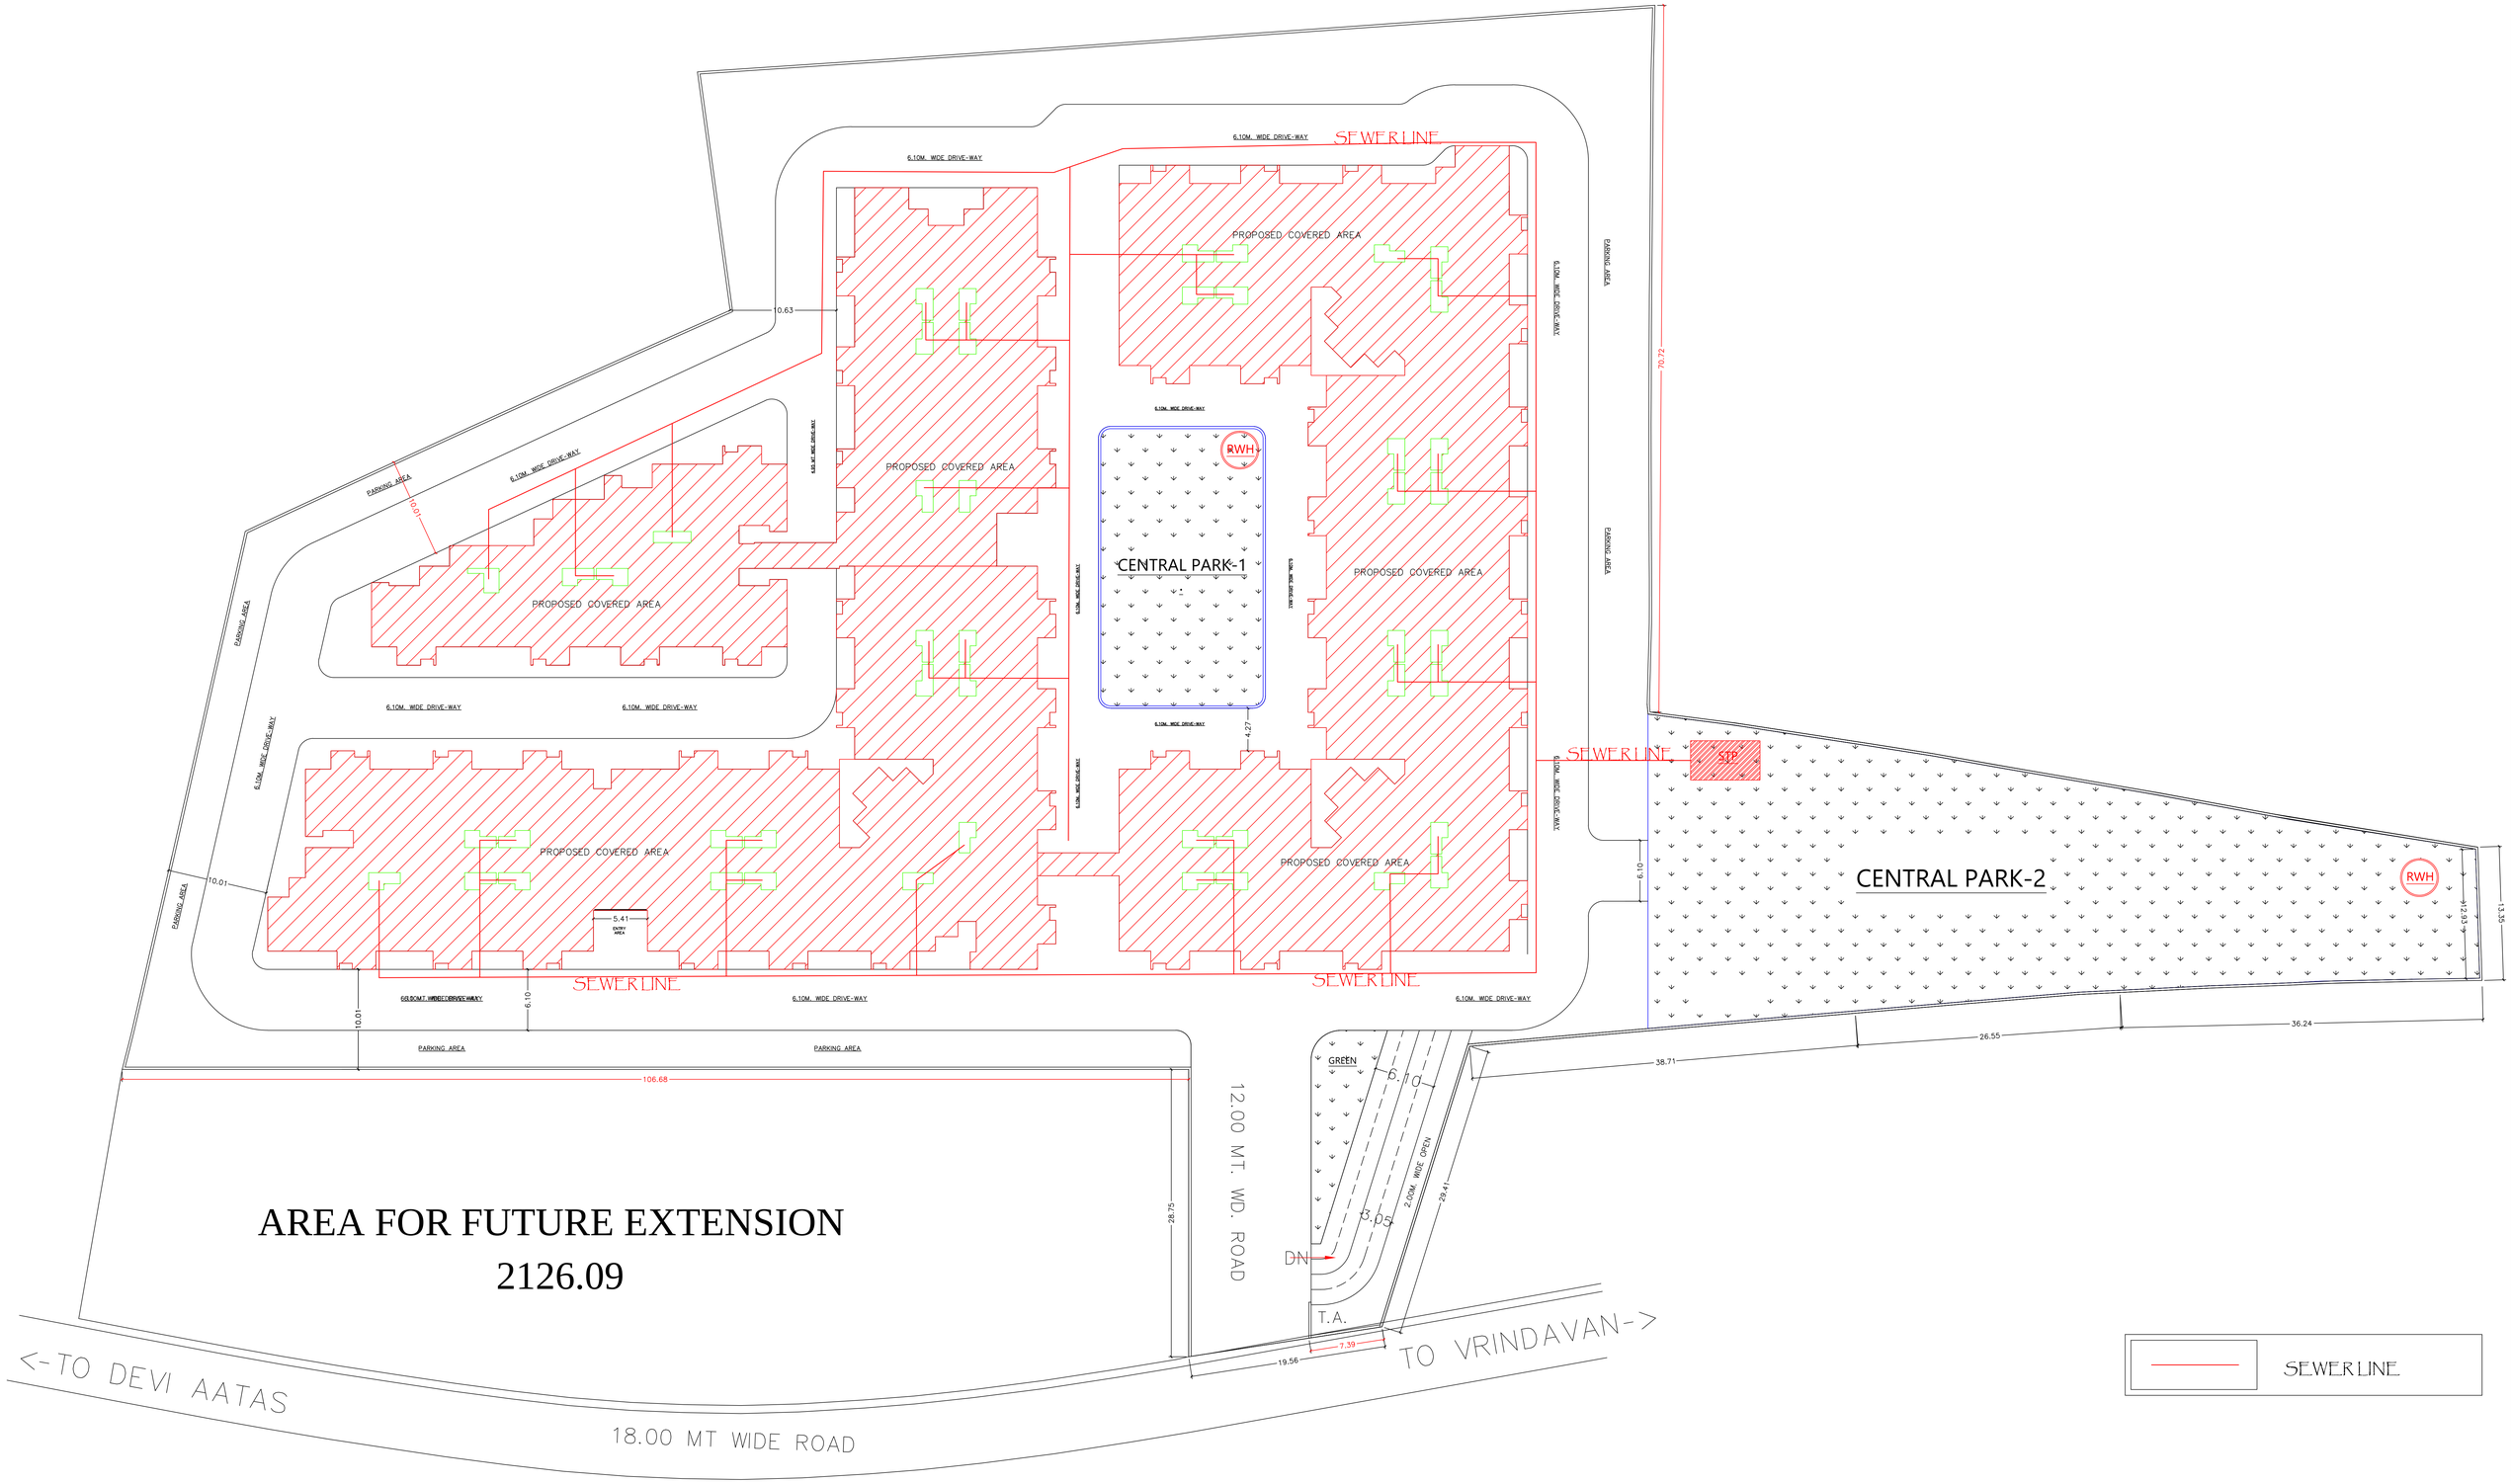
6.10M. WIDE DRIVE-WAY
SEWER LINE
PROPOSED COVERED AREA
PARKING AREA
CENTRAL PARK-1
RWH
CENTRAL PARK-2
STP
0.63
10.01
70.72
4.27
5.41
DUMP AREA
9.10
13.35
12.53
26.55
36.24
38.71
106.68
28.75
29.41
19.56
7.39
GREEN
6.10
3.05
2.00M. WIDE OPEN
DN
T.A.
12.00 MT. WD. ROAD
AREA FOR FUTURE EXTENSION
2126.09
<-TO DEVI AATAS
18.00 MT WIDE ROAD
TO VRINDAVAN->
SEWER LINE