

PITAMBRA AVENUE



नज़री - नक्शा
मौजा - भाँसी खास
जिला - भाँसी

भूमि नं. - 2046, 2047, 2048, 2049, 2050 मी.

ब: विद्युत सड़क

क: त्रेम द्वारा विनिर्माण विलेख (श्री हर्षोद सिंह जाबला) क्षेत्रफल 2725/3 वर्ग मी.

घ: पीताम्बर एवोपरीएड्स

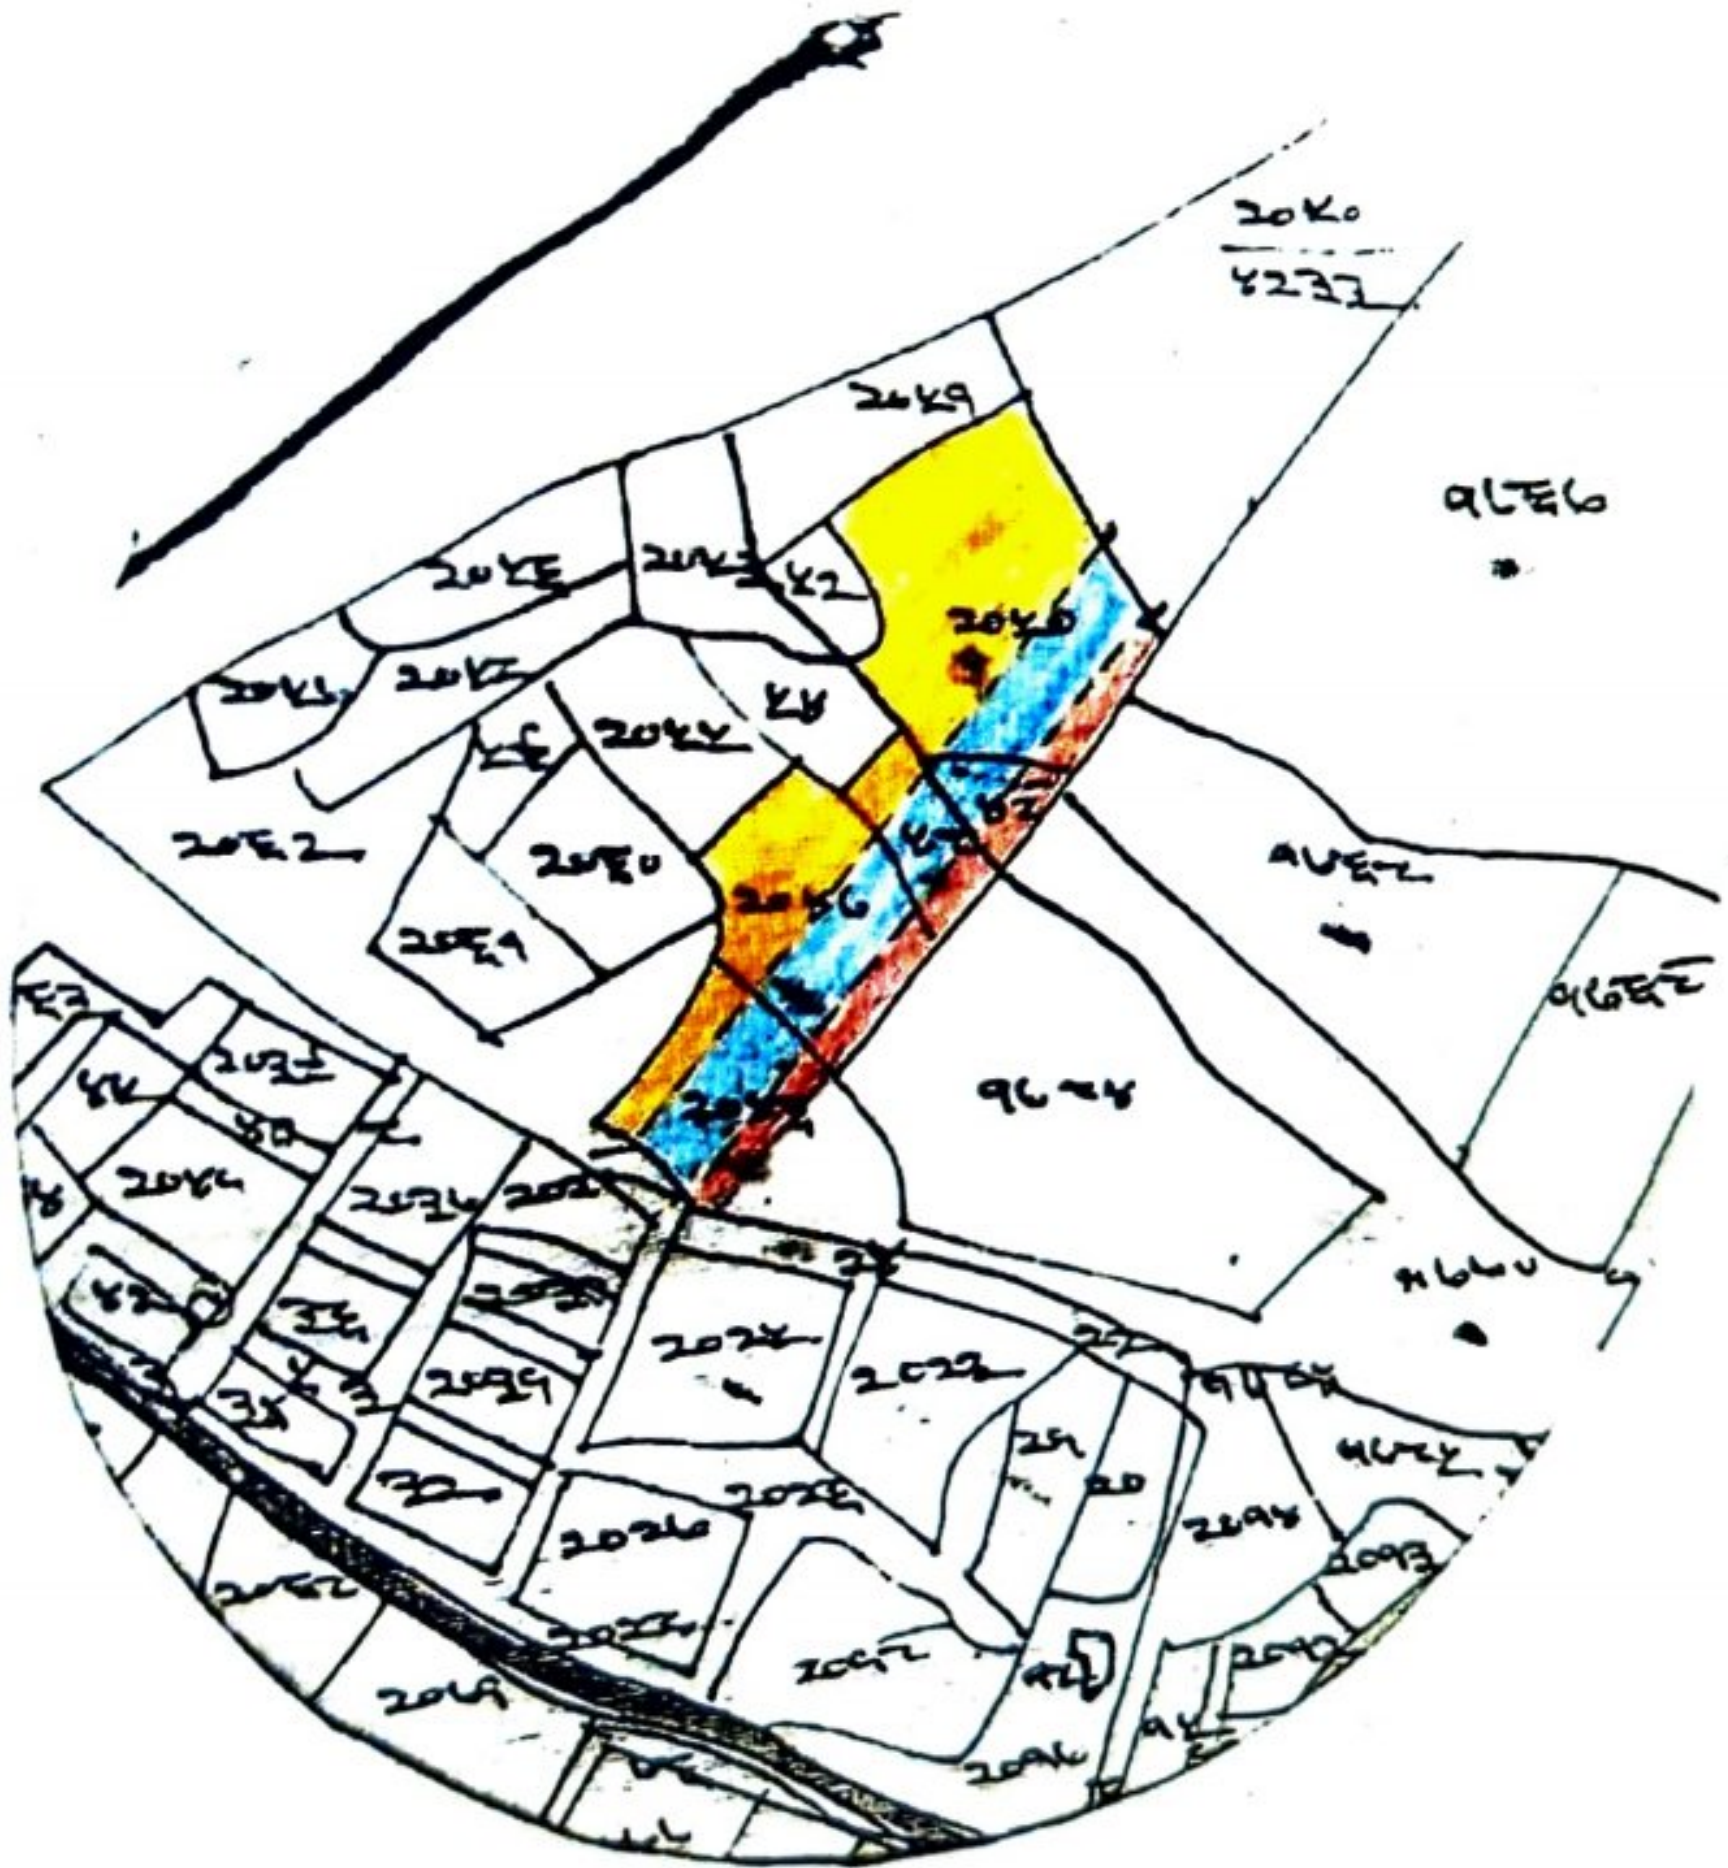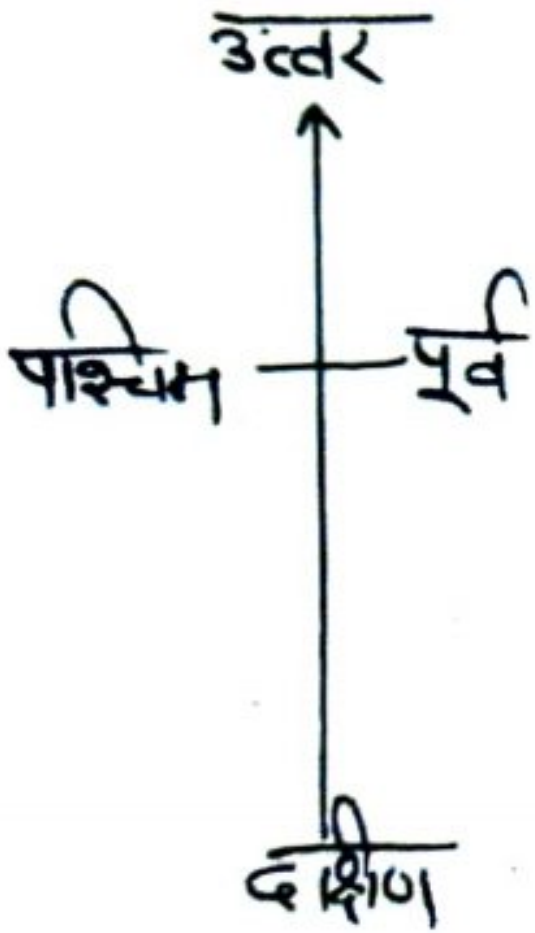

[Handwritten signature]

27024/1
2023
25.09.2023
(जितेन्द्र सिंह सहरवार)
नगर नियोजक
भाँसी विकास प्राधिकरण, भाँसी.