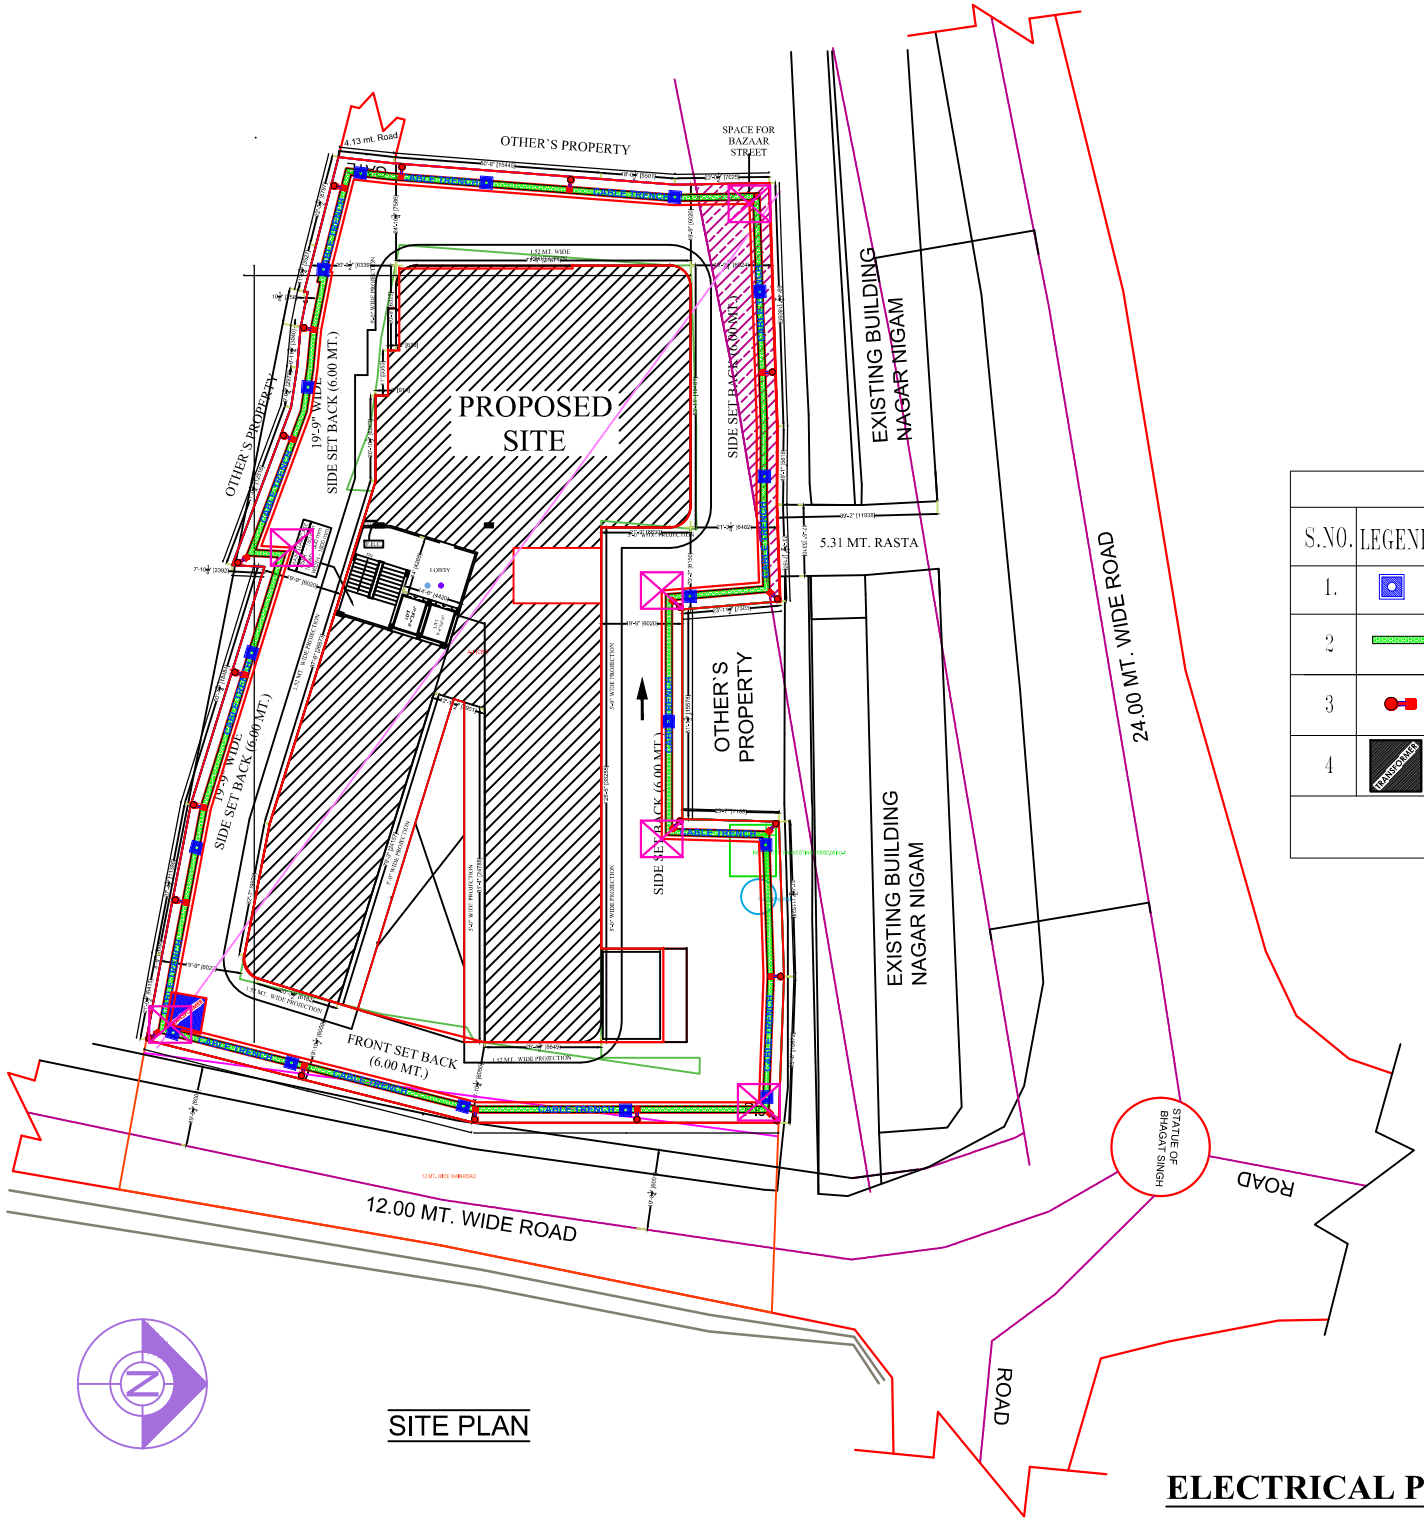

LEGEND		
S.NO.	LEGEND	DESCRIPTION
1.		MAN HOLE
2		HT AND LT CABLE TRENCH 450MM(W)X1000MM(D)
3		ELECTRICAL POLE
4	TRANSFORMER	TRANSFORMER

SITE PLAN

ELECTRICAL PLAN