PRODUCED BY AN AUTODESK EDUCATIONAL PRODUCT

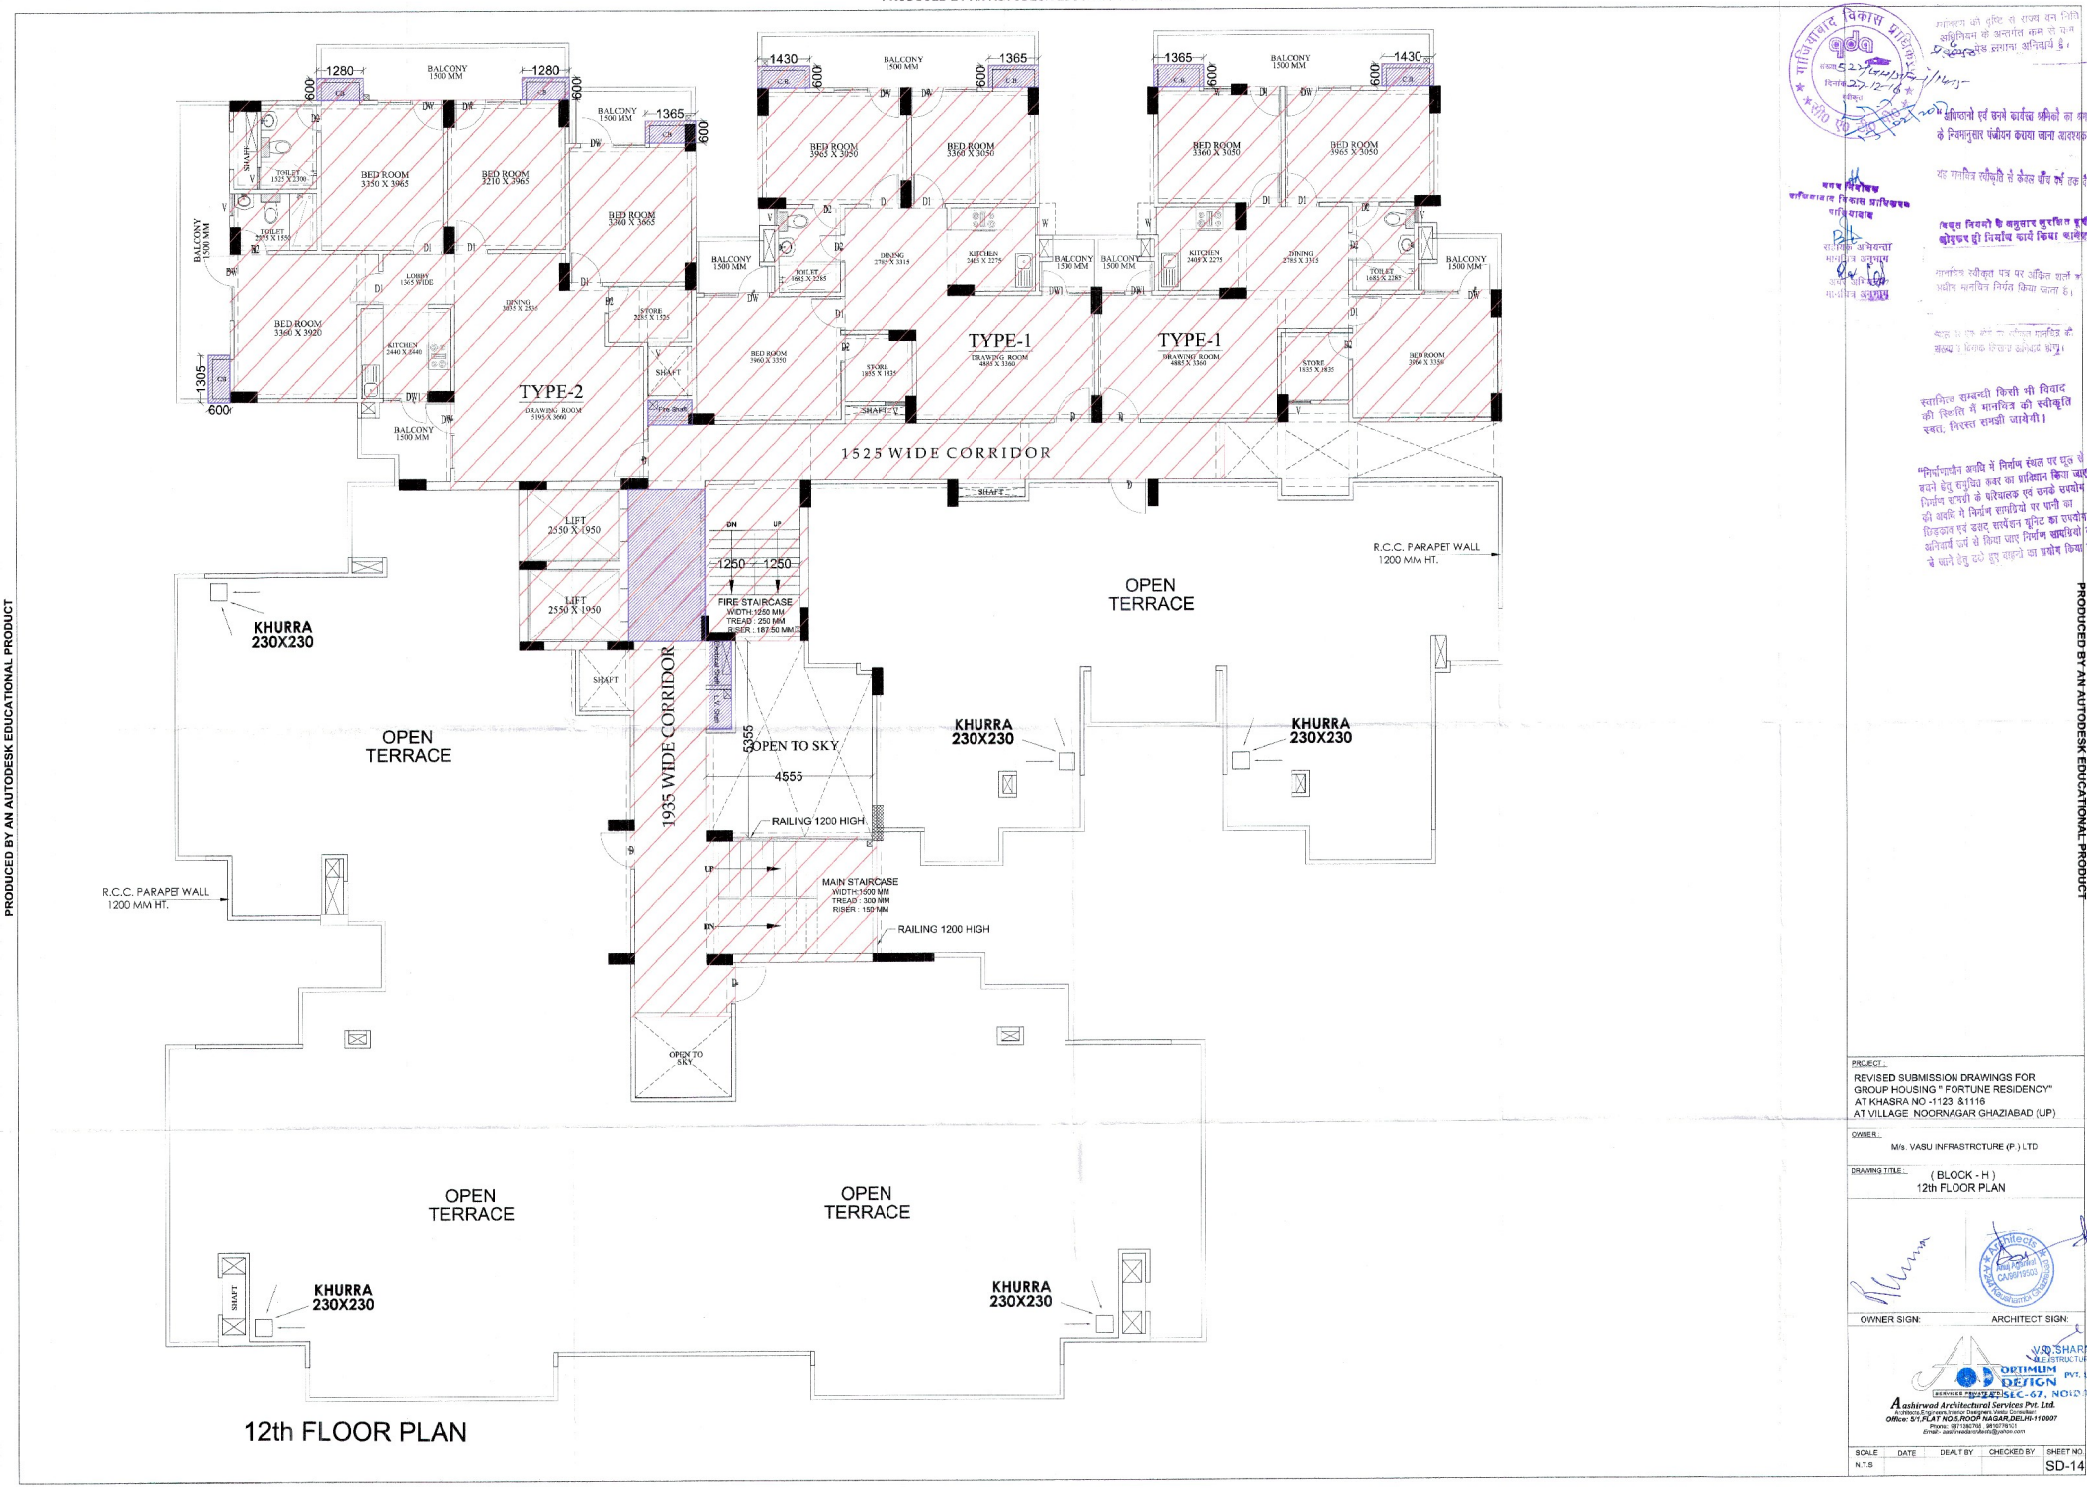

12th FLOOR PLAN

PRODUCED BY AN AUTODESK EDUCATIONAL PRODUCT

PRODUCED BY AN AUTODESK EDUCATIONAL PRODUCT

स्वामित्व की दृष्टि से राज्य वन निगम अधिनियम के अन्तर्गत काम से यह प्रमाण अनिवार्य है।

"अधिष्ठानों एवं उनमें कार्यरत श्रमिकों का श्रम विभाग के नियमानुसार पंजीयन कराया जाना आवश्यक है।"

यह मानचित्र स्वीकृति से केवल पाँच वर्ष तक वैध है

"बिल्डिंग नियमों के अनुसार सुरक्षित दूरी छोड़कर ही निर्माण कार्य किया जायेगा"

मानचित्र स्वीकृत पत्र पर अंकित शर्तों के अधीन मानचित्र निर्गत किया जाता है।

स्वामित्व सम्बन्धी किसी भी विवाद की स्थिति में मानचित्र की स्वीकृति स्वतः निरस्त समझी जायेगी।

"निर्माणाधीन अवधि में निर्माण स्थल पर धूल से बचने हेतु समुचित कवर का प्रावधान किया जाए निर्माण सामग्री के परिवालक एवं उनके उपयोग की अवधि में निर्माण सामग्रियों पर पानी का छिड़काव एवं डस्ट सप्रेसन यूनिट का उपयोग अनिवार्य रूप से किया जाए निर्माण सामग्रियों को ले जाने हेतु ढंके हुए वाहनों का प्रयोग किया जाए।"

PROJECT:
REVISED SUBMISSION DRAWINGS FOR GROUP HOUSING " FORTUNE RESIDENCY"
AT KHASRA NO -1123 &1116
AT VILLAGE NOORNAGAR GHAZIABAD (UP)

OWNER:
M/s. VASU INFRASTRCTURE (P.) LTD

DRAWING TITLE:
(BLOCK - H)
12th FLOOR PLAN

OWNER SIGN: ARCHITECT SIGN:

V.K. SHARMA
(ARCHITECTURE)
OPTIMUM DESIGN SERVICES PVT. LTD. SEC-67, NOIDA
Aashirwad Architectural Services Pvt. Ltd.
Architects, Engineers, Interior Designers, Vastu Consultant
Office: 5/1,FLAT NO5,ROOP NAGAR,DELHI-110007
Phone: 9811362760, 9958776311
Email- aashirwadarchitects@yahoo.com

SCALE	DATE	DEALT BY	CHECKED BY	SHEET NO.
N.T.S				SD-14

PRODUCED BY AN AUTODESK EDUCATIONAL PRODUCT