PRODUCED BY AN AUTODESK EDUCATIONAL PRODUCT

ELEVATION

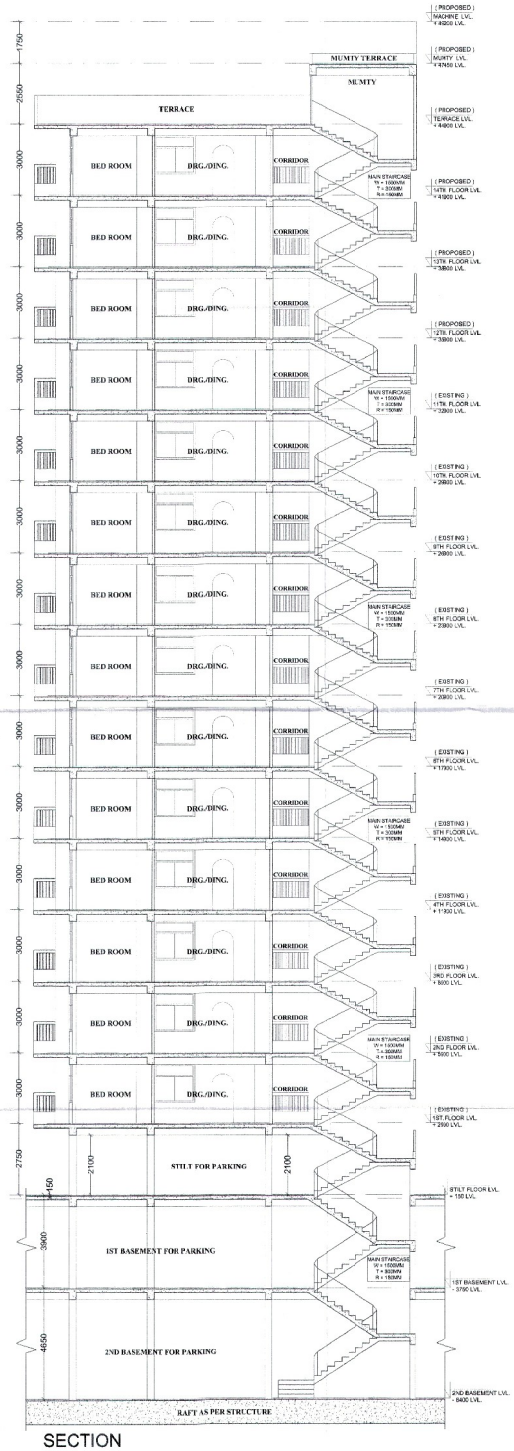

SECTION

PRODUCED BY AN AUTODESK EDUCATIONAL PRODUCT

गाजियाबाद विकास प्राधिकरण
संख्या 52/मा.मा./-1/2015
दिनांक 30-12-16
अधिकृत

मानचित्र की दृष्टि से राज्य बन निर्माण सुविधित के अन्तर्गत काम से काम प्रमाणित लगाना अनिवार्य है।

"अधिवक्ताओं एवं सभी कार्यरत श्रमिकों का श्रम विभाग के नियमानुसार पंजीकरण कराया जाना आवश्यक है।"

यह मानचित्र स्वीकृति से केवल बॉच एवं तक वैध है

उपाध्यक्ष
गाजियाबाद विकास प्राधिकरण
गाजियाबाद

विद्युत नियमों के अनुसार सुनिश्चित दूरी छोड़कर ही विद्युत कार्य किया जायेगा

सहायक अभियन्ता
मानचित्र अनुभाग
अवर अभियन्ता
मानचित्र अनुभाग

मानचित्र स्वीकृत पत्र पर अंकित शर्तों के अधीन मानचित्र निर्गत किया जाता है।

स्वामित्व सम्बन्धी किसी भी विवाद की स्थिति में मानचित्र की स्वीकृति स्वतः निरस्त समझी जायेगी।

"निर्माणाधीन अवधि में निर्माण संबंधी पर सूत्र के बचने हेतु सुरक्षित कवर का प्रावधान किया जाए निर्माण सामग्री के परिचालक एवं उनके [illegible] की अवधि में निर्माण श्रमिकों पर [illegible] विकास एवं कवर सर्वेक्षण यूनिट का [illegible] अनिवार्य रूप से किया जाए निर्माण स[illegible] को से बचने हेतु ढके हुए वाहनों का प्रयोग किया जाए।"

PROJECT :

REVISED SUBMISSION DRAWINGS FOR GROUP HOUSING " FORTUNE RESIDENCY" AT KHASRA NO -1123 &1116 AT VILLAGE NOORNAGAR GHAZIABAD (UP)

OWNER :

M/s. VASU INFRASTRCTURE (P.) LTD

DRAWING TITLE :

(BLOCK - E)
ELEVATION & SECTION

OWNER SIGN: ARCHITECT SIGN:

Aashirwad Architectural Services Pvt. Ltd.
Architects, Engineers, Interior Designers, Vastu Consultants
Office: 5/1,FLAT NO.3,ROOP NAGAR,DELHI-110007
Phone : 9871380765, 9810776101
Email:- aashirwadarchitects@yahoo.com

SCALE	DATE	DEALT BY	CHECKED BY	SHEET NO.
N.T.S				SD-25

PRODUCED BY AN AUTODESK EDUCATIONAL PRODUCT

PRODUCED BY AN AUTODESK EDUCATIONAL PRODUCT