PRODUCED BY AN AUTODESK EDUCATIONAL PRODUCT

ELEVATION

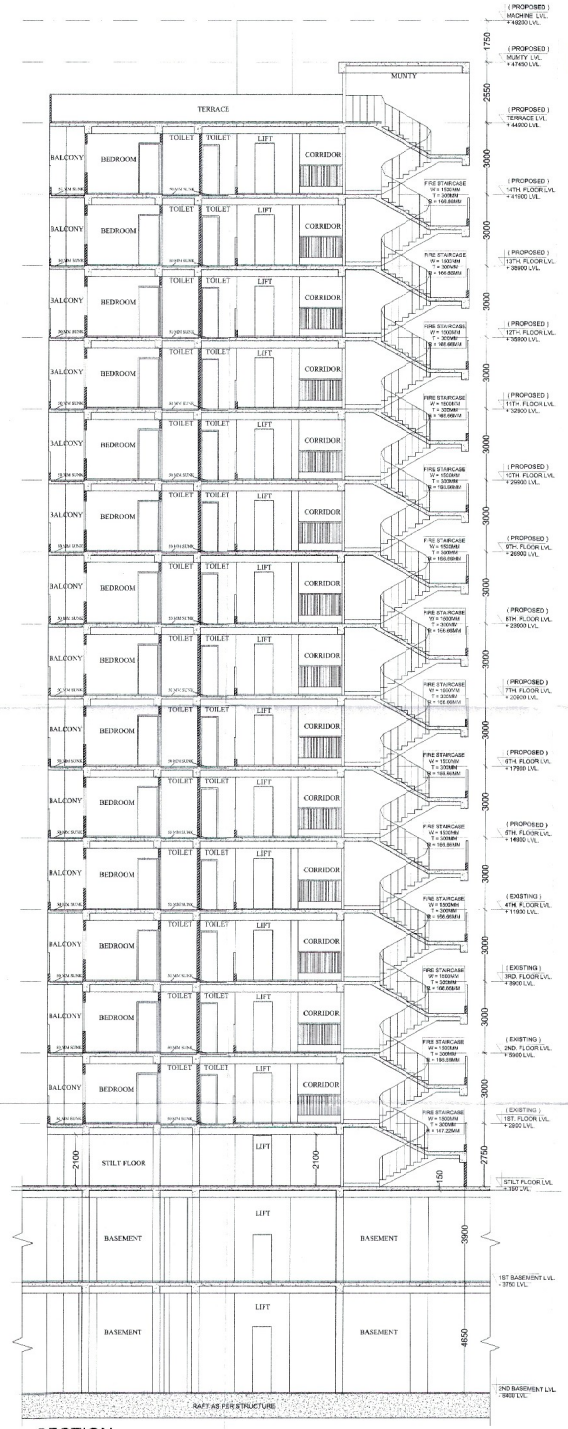


SECTION

PRODUCED BY AN AUTODESK EDUCATIONAL PRODUCT

PRODUCED BY AN AUTODESK EDUCATIONAL PRODUCT

मानचित्र को दृष्टि से राज्य बन निर्मित
भवनों के अन्तर्गत कम से कम
5% Co-Parking लगाना अनिवार्य है।

" अधिकार एवं शर्तें कार्यालय अभिलेख में अभिलेख
विनियमानुसार संधारित कराया जाना आवश्यक है।"

यह मानचित्र स्वीकृति से केवल पाँच वर्ष तक वैध है

विभुत नियमो के अनुसार सुरक्षित दूरी
छोड़कर ही निर्माण कार्य किया जायेगा

मानचित्र स्वीकृत पत्र पर अंकित शर्तों के
अधीन मानचित्र निर्गत किया जाता है।

भवन पर एक वर्ष तक स्वकृत मानचित्र के
संख्या व दिनांक लिखने अनिवार्य होगा

स्वामित्व सम्बन्धी किसी भी विवाद
की स्थिति में मानचित्र की स्वीकृति
स्वतः निरस्त समझी जायेगी।

"निर्माणाधीन अवधि में निर्माण स्थल पर धूल से
बचने हेतु समुचित कवर का प्रतिष्ठान किया जाए
निर्माण सामग्री के परिवाहक एवं उनके सम्बंध
की अवधि में निर्माण सामग्रियों पर पानी का
छिड़काव एवं ठोस सर्वेक्षण मुक्ति का उपयोग
अनिवार्य रूप से किया जाए निर्माण सामग्रियों को
ले जाने हेतु ढके हुए वाहनों का प्रयोग किया जाए।"

गाजियाबाद विकास प्राधिकरण
GDA
संख्या 5-22/मा०प्रा०/2017-1/16-17
दिनांक 22-12-16
स्वीकृत

मुख्य नियोजक
गाजियाबाद विकास प्राधिकरण
गाजियाबाद

सहायक अभियन्ता
मानचित्र अनुभाग
एवं अधिशासी
मानचित्र अनुभाग

PROJECT :
REVISED SUBMISSION DRAWINGS FOR
GROUP HOUSING " FORTUNE RESIDENCY"
AT KHASRA NO -1123 &1116
AT VILLAGE NOORNAGAR GHAZIABAD (UP)

OWNER :
M/s. VASU INFRASTRCTURE (P.) LTD

DRAWING TITLE :
( BLOCK- G )
ELEVATION & SECTION

OWNER SIGN: ARCHITECT SIGN:

Aashirwad Architectural Services Pvt. Ltd.
Architects Engineers Interior Designers Valuer Consultant
Office: 5/1,FLAT NO.5,ROOP NAGAR,DELHI-110007
Phone : 9871380169 , 9810776101
Email- aashirwadarchitects@yahoo.com

OPTIMUS SERVICES PVT. LTD.
V.D. SHARMA
M.I.STRUCTURAL
GDA

| SCALE | DATE | DEALT BY | CHECKED BY | SHEET NO. |
|---|---|---|---|---|
| N.T.S | | | | SD-27 |

PRODUCED BY AN AUTODESK EDUCATIONAL PRODUCT