Permit No - 59/2016

रामगंगानगर आवासीय योजना के सेक्टर -9 के समाजवादी आवास योजना के अन्तर्गत निर्माणाधीन 70 भवनों के [केवल नम्बरिंग प्लान हेतु] के-आमट प्लान में आंशिक संशोधन

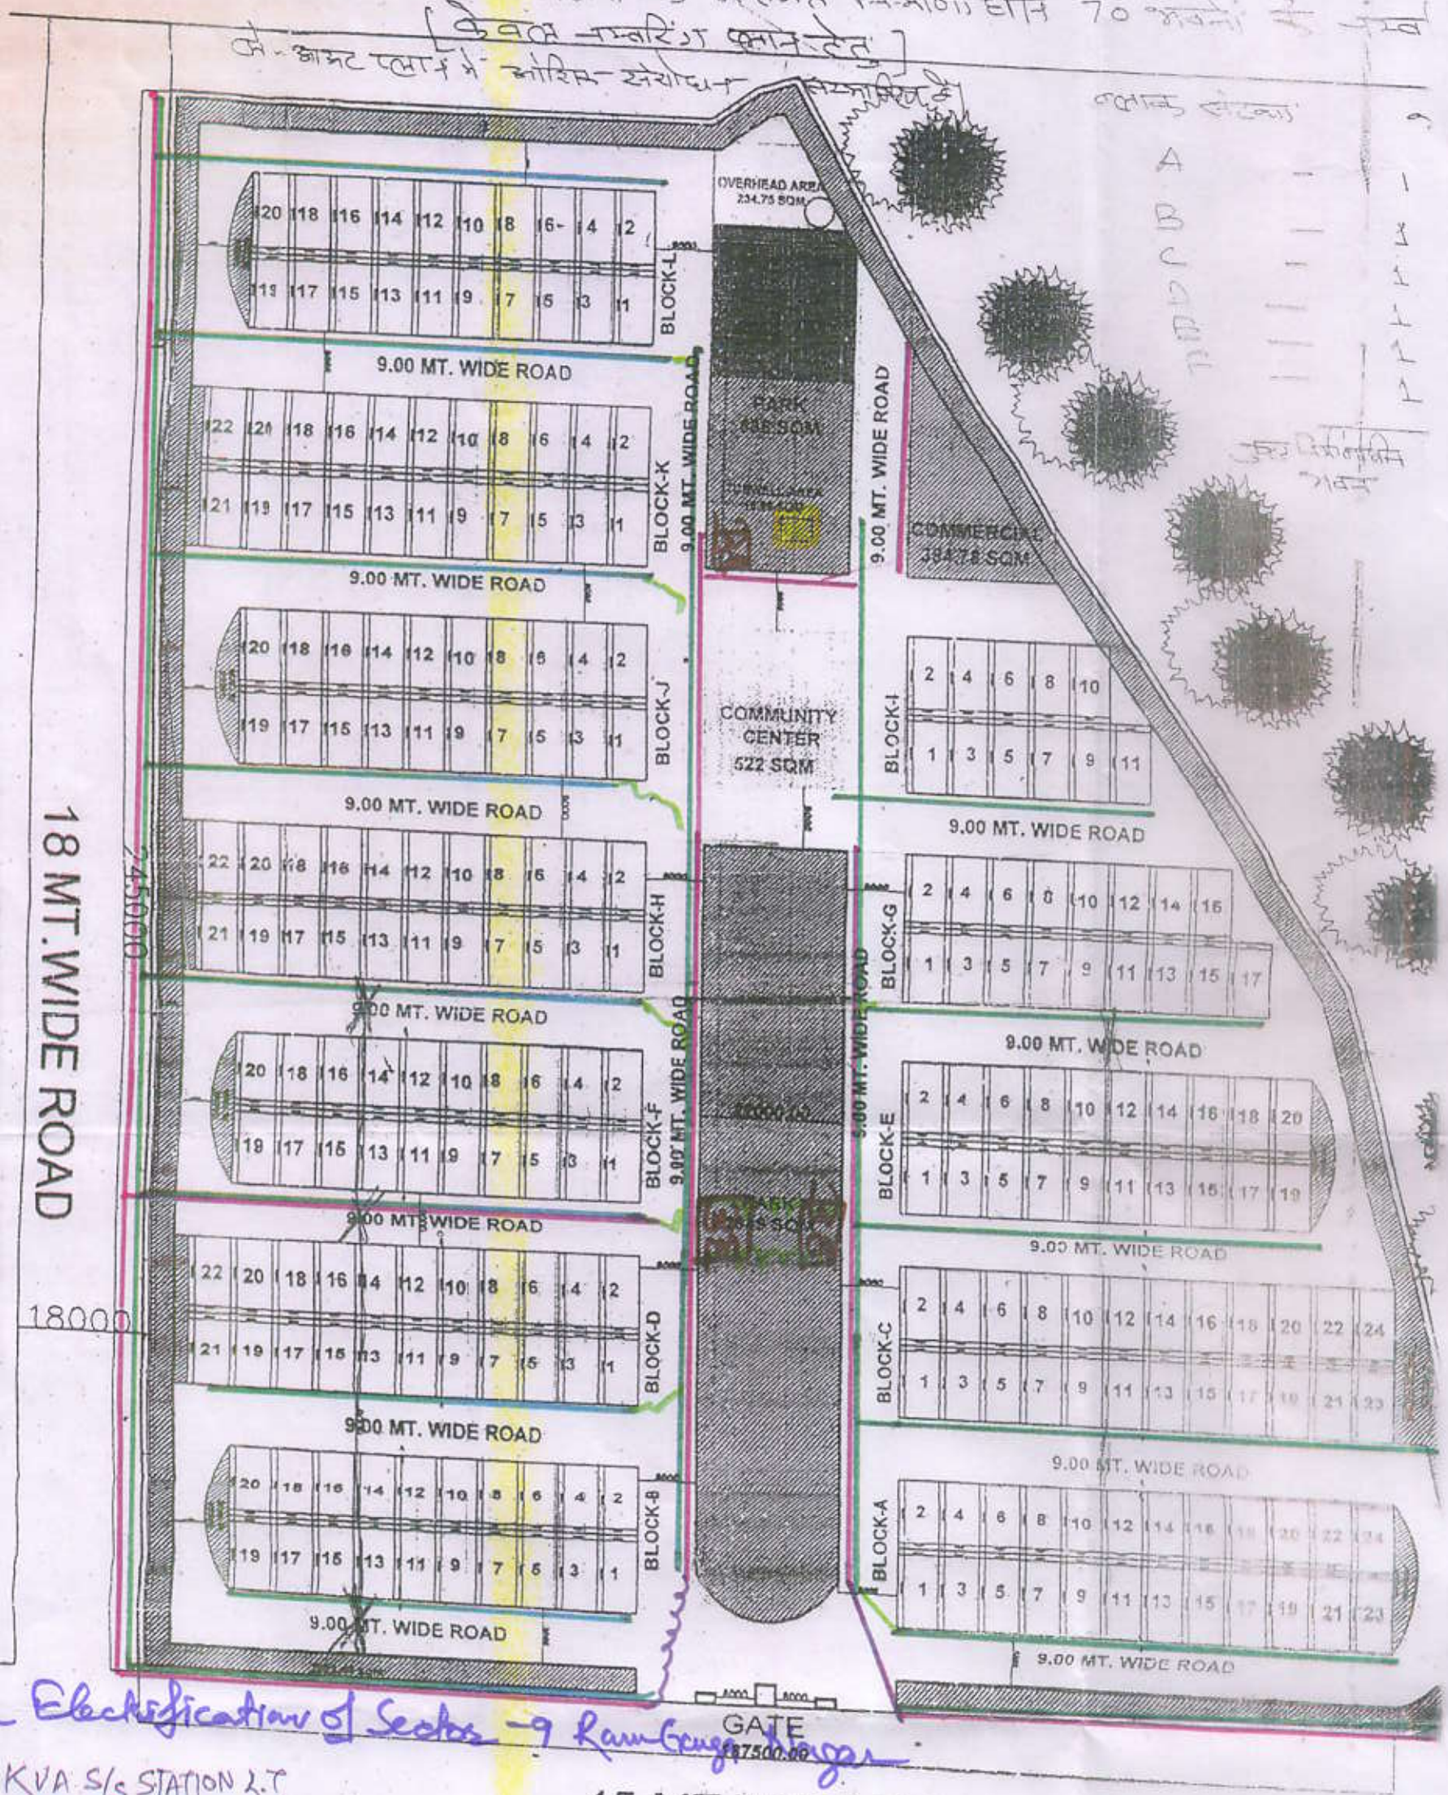

External Electrification of Sector -9 Ram Ganga Nagar

400 KVA S/S STATION L.T.
11 KV Cable
L.T. Line Bunch Conductor
11 KV H.T. Over Head Line
TUBE WELL

TOTAL LAND AREA	= 40688 SQM	COMMERCIAL	= 384.78 SQM
GREENRY @ 15%	= 6103.2 SQM	COMMUNITY CENTRE	= 522.00 SQM
GREENRY PROVIDED	= 6285.80 SQM	TUBEWELL AREA	
PRIMARY SCHOOL	= 503.00 SQM	OVERHEAD TANK	= 234.75 SQM
GARBAGE CENTRE	= 159.55 SQM	TOTAL PLOTS	= 242
TOTAL ROAD AREA	= 15061.00 SQM	TOTAL PLOTS AREA	= 17537.32 SQM

Plot Size - 6.10 x 9.00 m

17/2/16 J.E. 17/2/16 J.E. J.E. A.E. A.E. A.E. 17/02/16 C.E. C.E.

E
AE(E/M)
E.E