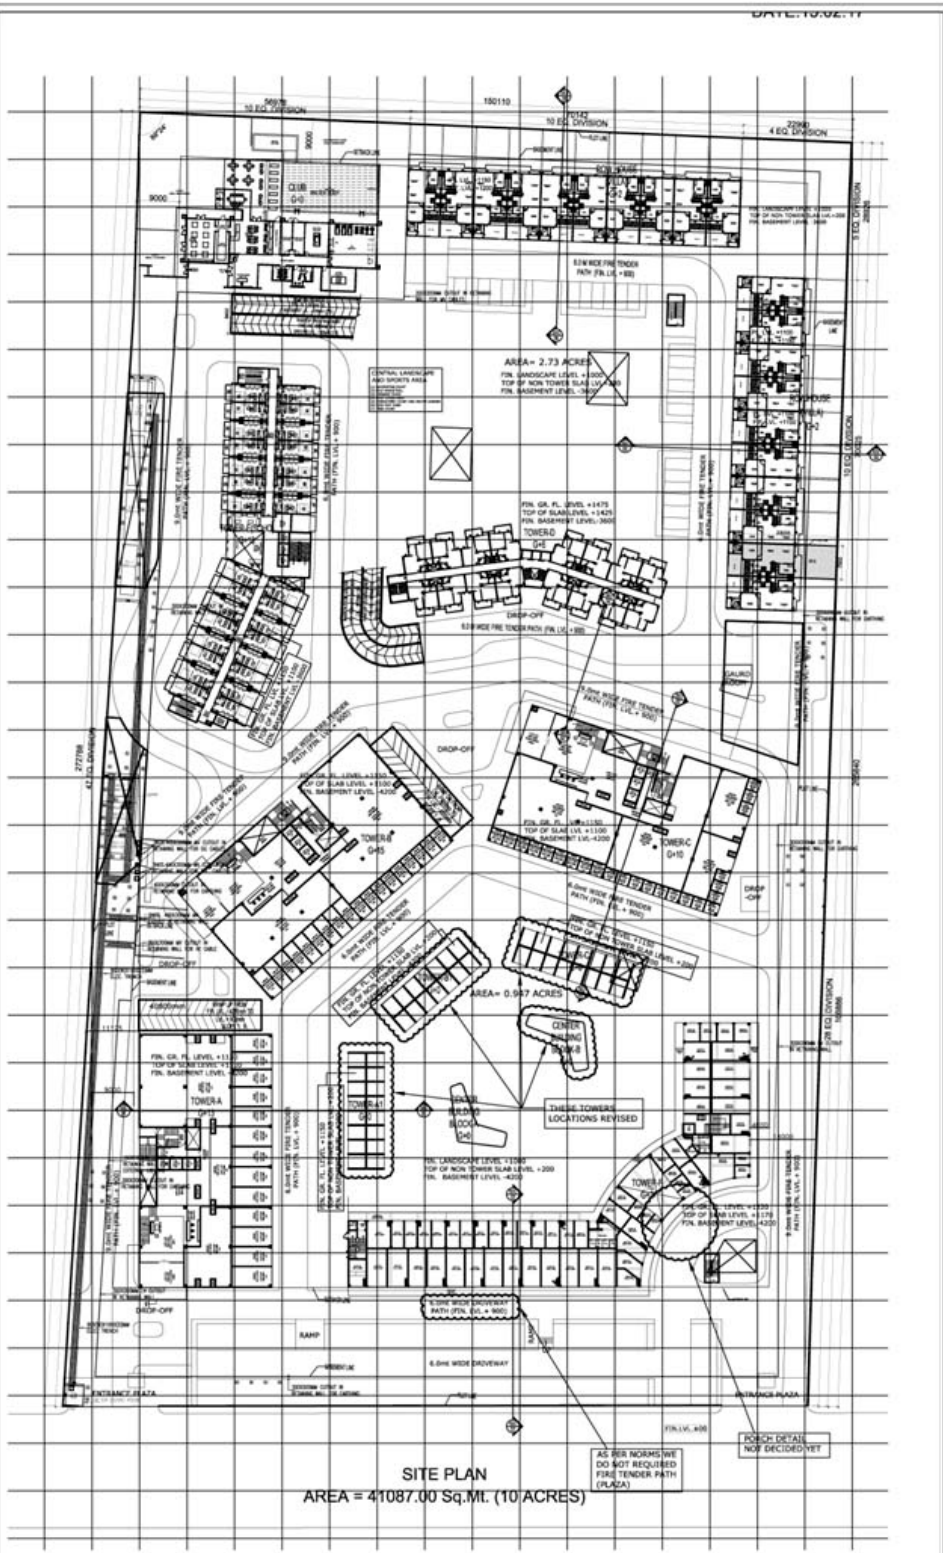

URBAINIA TRINITY NX

URBAINIA TRINITYNX

PROPOSED I.T. INDUSTRIES AND IT ENABLED SERVICES AT PLOT NO. 6-A, TECNOZONE IV, GREATER NOIDA, G.B. NAGAR, U.P.

SITE PLAN-ELECTRICAL LAYOUT

CONSULTANTS :

STRUCTURE : Rain Associates Pvt Ltd
ELECTRICAL : Edifice India
PLUMBING &FIRE FIGHTING : Edifice India
HVAC : Edifice India

Confluence

SERVICE CONSULTANT

Edifice India

MEP Consultants
S-23 A, Basement Floor Kalkaji
New Delhi - 110019
Telephone : 011-26469028,26469030,41412081
Email : edifice.mep@gmail.com

S-TNX-E-01 R0

This drawing is available on www.flex.confluence.com