
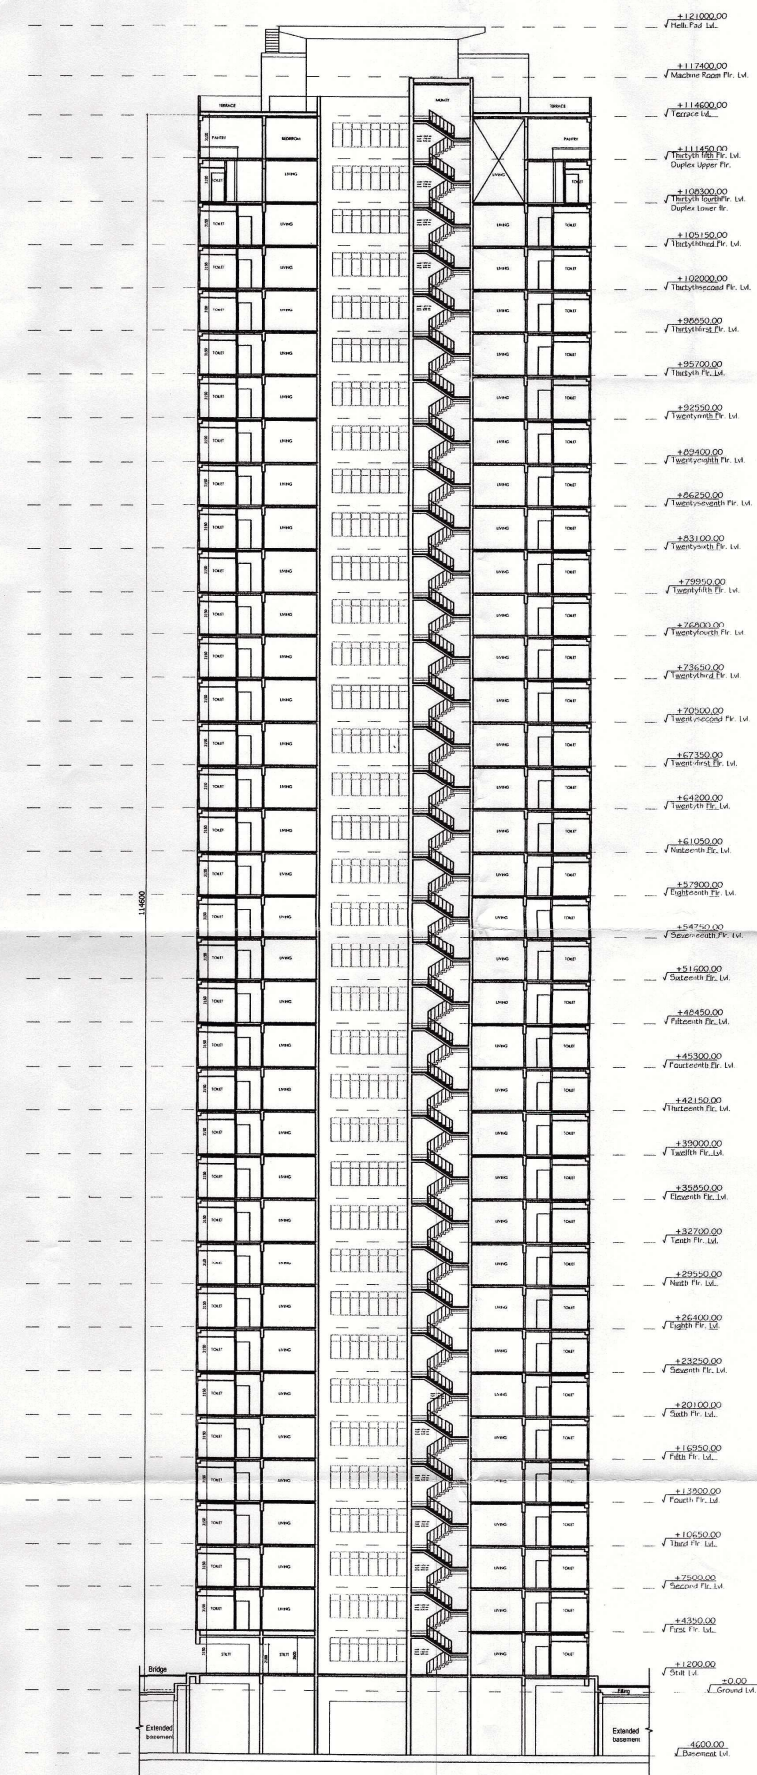


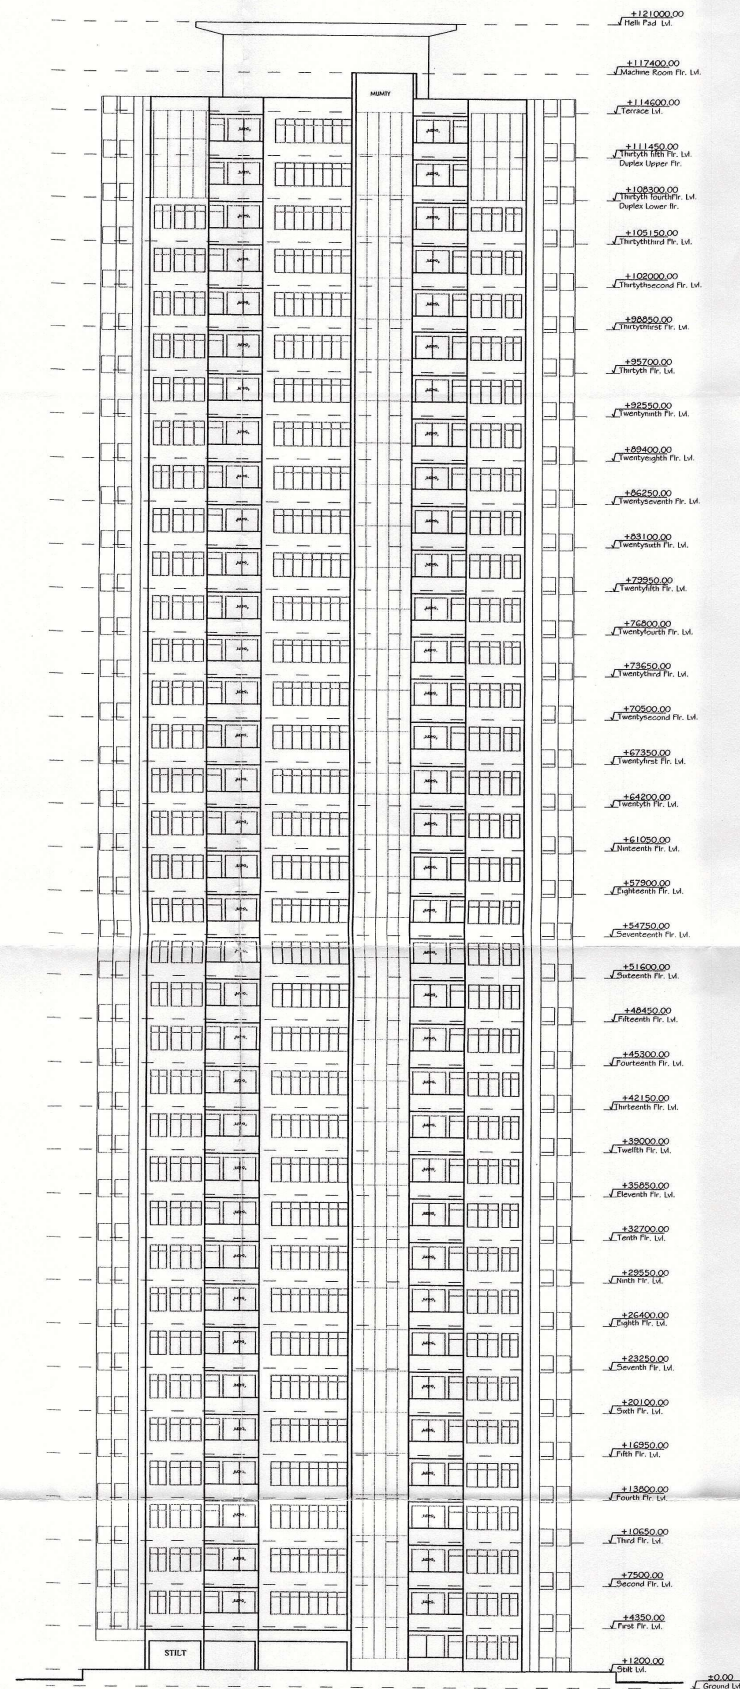

घटा के अत्र घृष्ट एवं साइड सीट बैंक में अतिक्रमण करने पर भारी समायोजन शुल्क देना पड़ता है तथा अधिक अतिक्रमण को तोड़ना भी पड़ सकता है। अतः स्वीकृत मानचित्र के अनुसार ही निर्माण करे, अतिक्रमण न करे।

(2) आवंटों को अधिजीन प्रमाण पत्र हेतु आवेदन करते समय विकास प्रबन्धक (आवासी) से निम्न अनुसार समय वृत्तपत्र प्राप्त कर प्रस्तुत करना होगा

[illegible]

TITLE :
TOWER - CELESTE CORONA
SECTION, ELEVATION

SCALE (1 : 250) 14

SUBMISSION DRAWING OF
GROUP HOUSING ON
PLOT NO. :- D- 003 A,
SECTOR- 44, NOIDA
BELONGING TO,
ASSOTECH LTD.

ARCHITECT'S SIGN OWNERS SIGN

[illegible]