


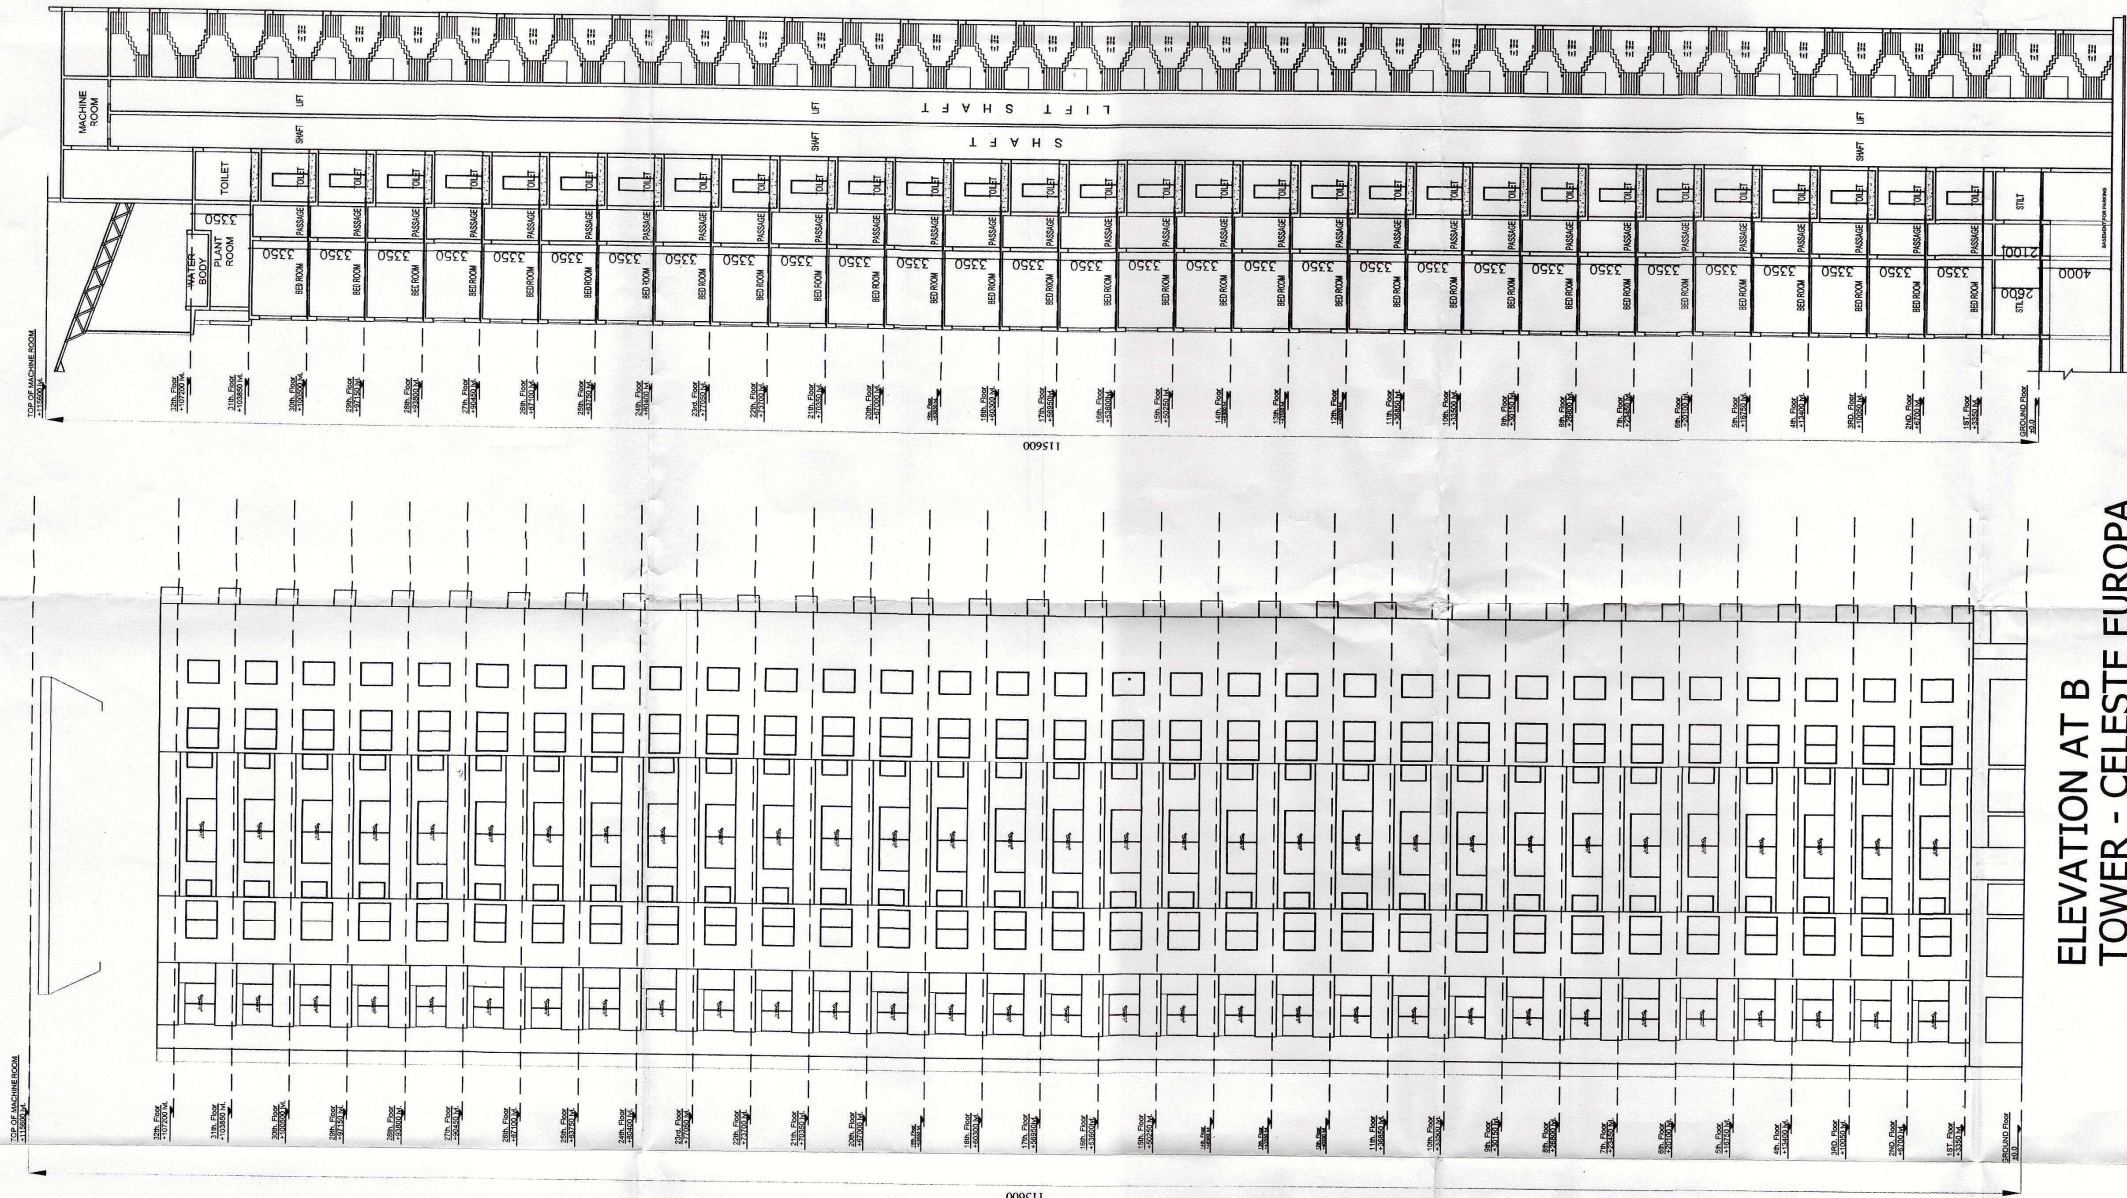

ELEVATION AT B
TOWER - CELESTE EUROPA

SECTION B-B'
TOWER - CELESTE EUROPA

TITLE : TOWER - CELESTE EUROPA	
TOWER - CELESTE EUROPA	
ELEVATION, SECTION EUROPA	
SCALE (1 : 250)	20
SUBMISSION DRAWING OF GROUP HOUSING ON PLOT NO. :- D- 003 A, SECTOR- 44, NOIDA BELONGING TO, ASSOTECH LTD.	
ARCHITECT'S SIGN	OWNERS SIGN
APPROVED M. SINGH M. SINGH M. SINGH	

भवन के अग्र पृष्ठ एवं साइड रीट वीक में अतिक्रमण करने पर भारी सजावजन शुरू देना पड़ता है तथा अधिक अतिक्रमण को तोड़ना भी पड़ सकता है। अतः स्वीकृत मानचित्र के अनुसार ही निर्माण कर, अतिक्रमण न करें।

Encroachments on front, Rear & Side setbacks invite heavy penalties. Encroachment could be demolished also Please avoid encroachments construct building as per Sanctioned Map.

नोट: 1. यह मानचित्र स्वीकृति की दिनांक से अधिक तब दो वर्ष की अवधि तक वैध रहेगा बशर्तें पट्टेदार का पट्टे के अधिखर उपनम हो अपना उसने पूर्व जमित करा लिए हो। पट्टे के अधिखर उपनम पुनर्जीविन न होने की दशा में मानचित्र की वैधता पट्टे की वैधता तिथि तक ही समझी जाएगी।

(2) आवंटन को अधिनियम प्रमाण पत्र हेतु आवेदन करते समय विकास प्रमुख (आवासीय) से विमान अनुसार समय पूर्व उपनम करवाया जाएगा।

भवन प्रकल्प, नोडा
11-59/744 अंकित 14/3/2011
निकट-अवधि, असेन एवं पट्टा प्रत्येक की वही की पुनर्जा पालन करने हेतु कार्य है।
स्वीकृति
एन संस्था नोडा/म.प्र. के.वि.अ.र.
निकट: 11-59/744
वैधता: 14/3/2011 तक
अवधि: 14/3/2011
(मन प्रकल्प)

Map for proposed Building is as per City Laws. Submitted for approval please.

APPROVED
M. SINGH
M. SINGH
M. SINGH