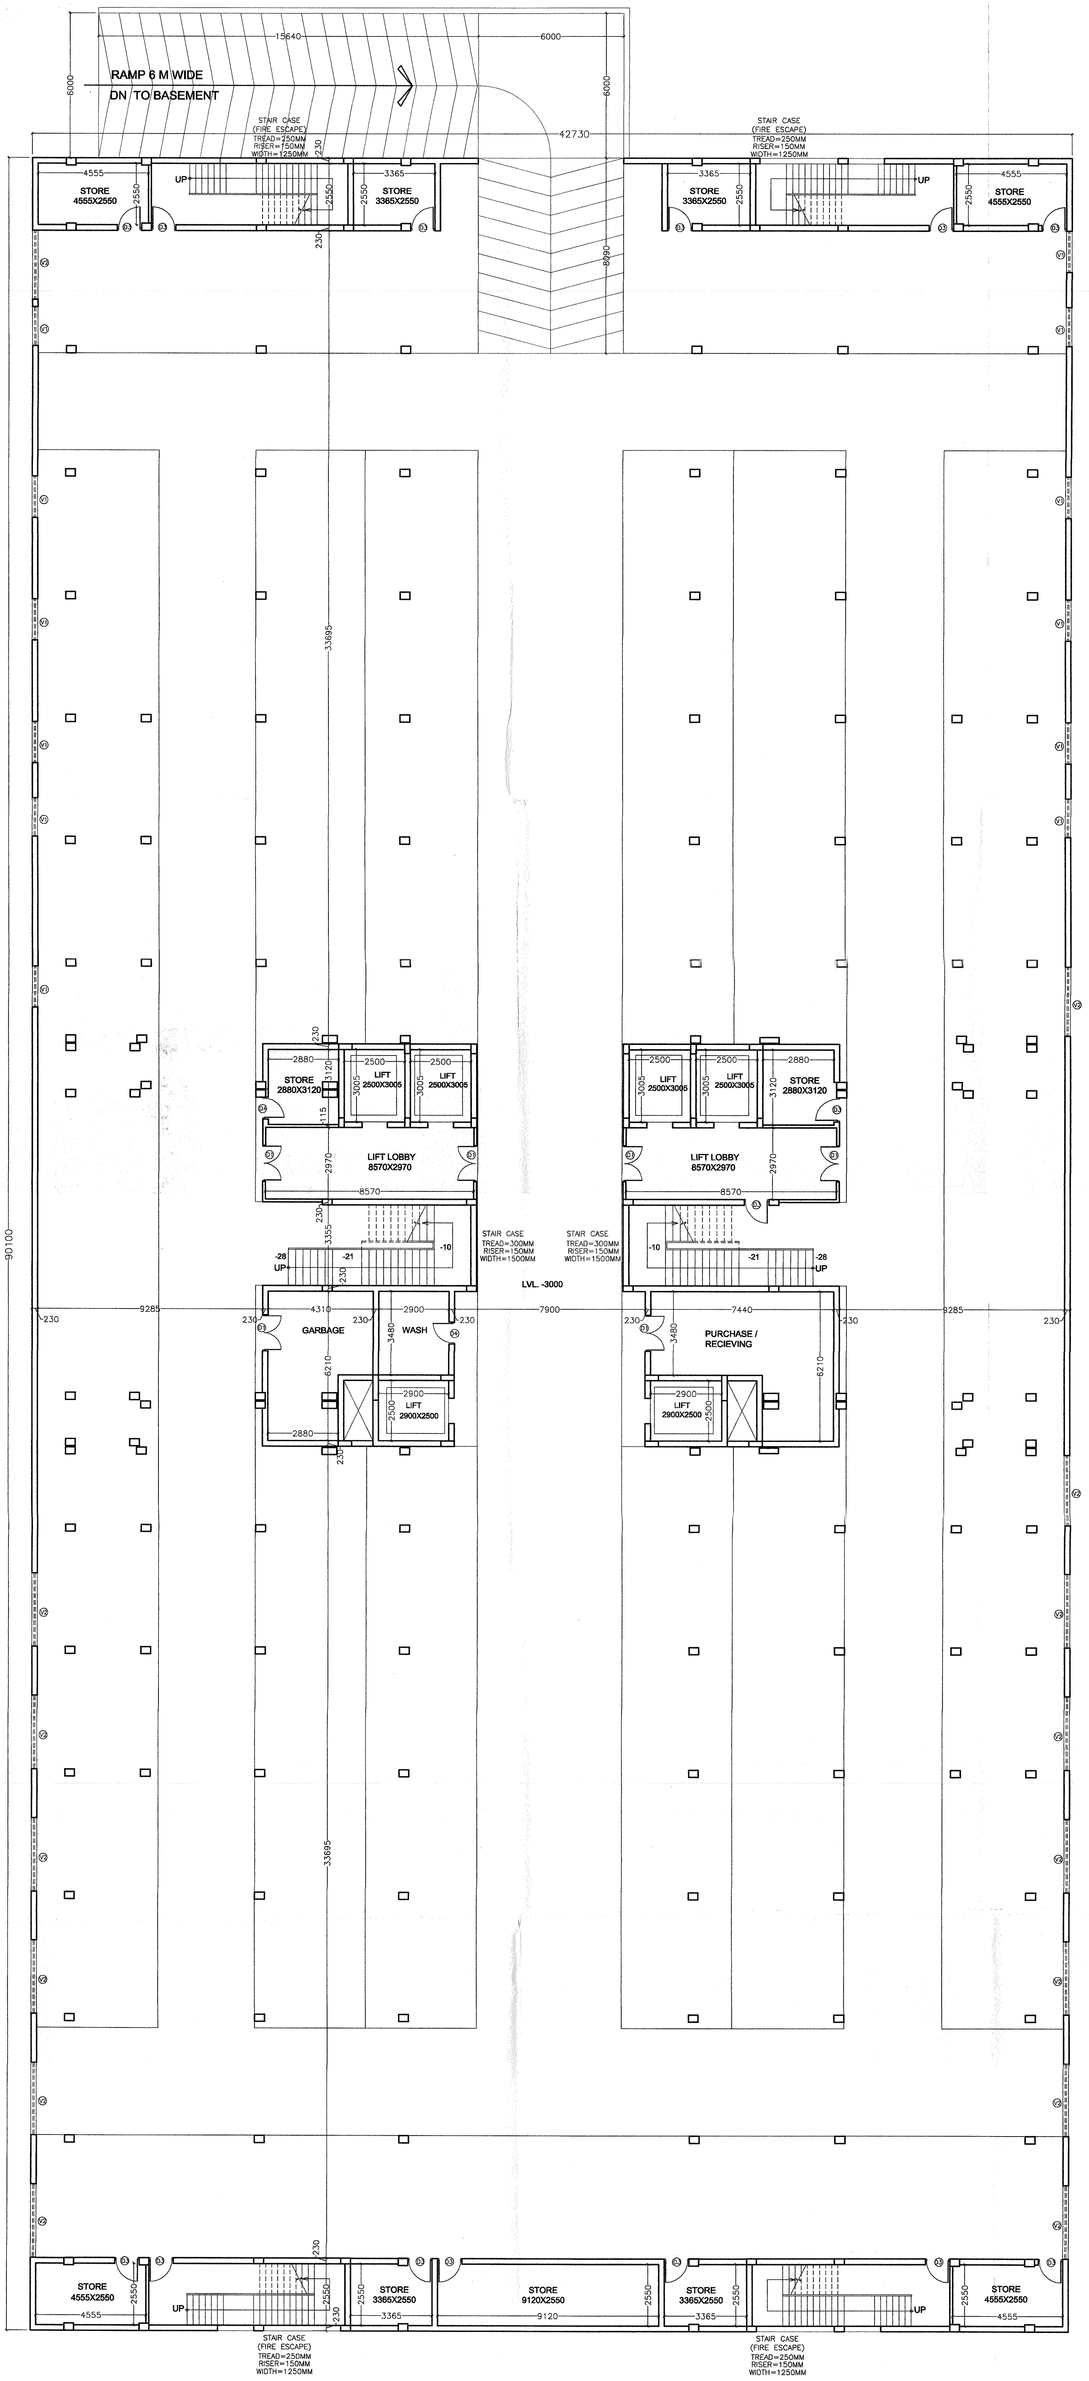

BASEMENT PLAN

Area Calculation of Basement						
S.no.	Pocket	Length (m.)	Width (m.)	No. of Pocket	Area	Other Area
1	O	42.730	90.100	1	3849.973	3849.973
		Grand Total			**3849.973**	**3849.973**

Others Area = O = 3849.973 sqm (Details given in table above)

दी गई अनुज्ञा स्वीकृति के दिनांक 20/03/17 से पाँच वर्ष के लिए मान्य होगी।

10 लाख एवं अधिक निर्माण लागत आने पर प्राधिकरण द्वारा अनुमोदित निर्माण लागत का (शासनादेश के क्रम में) 1% लेबर सेस तथा 10% भाग अग्रिम रूप से जमा कराया जा रहा है। [illegible] पंजीकरण [illegible] जमा कराना होगा।

मानचित्र संख्या..... यह स्वीकृति उत्तर प्रदेश [illegible] अधिनियम 1973 (राष्ट्रपति अधि[illegible] 15 उपधारा 3 एवं इस विषय में सम्बन्धित [illegible] के अनुसार की गई है। इस स्वीकृति से आपको कोई विशेष अधिकार प्राप्त नहीं होगा। इस स्वीकृति का कोई प्रभाव सम्पत्ति सम्बन्धी किसी अधिकार पर नहीं पड़ेगा और न ही कोई कानूनी रुकावट होगी।

मैंने संलग्न मानचित्र का भली-भाँति परीक्षण कर लिया है। मानचित्र उत्तर प्रदेश नगर योजना एवं विकास अधिनियम 1973 की धारा 15/निर्माण उपविधि के अनुसार है तथा स्वीकृत योग्य है।

अवर अभियन्ता सहायक अभियन्ता

सचिव मथुरा-वृन्दावन विकास प्राधिकरण, मथुरा

उपाध्यक्ष

दिनांक 20/03/17

कार्यालय मथुरा वृन्दावन विकास प्राधिकरण 32 सिविल लाइन्स मथुरा

सीट नं0 11/11 पर चस्पा सभी शर्तें मान्य होगी।

BASEMENT AREA DETAIL PLAN

SCHEDULE OF DOORS, WINDOWS & VENTILATORS			
S.NO.	SIZE	SILL	LINTEL
D1	1500X2400	-	2400
D2	1200X2400	-	2400
D3	1000X2400	-	2400
D4	900X2400	-	2400
D5	750X2100	-	2100
DW1	6300X2400	900	2550
DW2	1700X2400	900	2550
W	3050X1500	900	2550
W1	2400X1500	900	2550
V	700X1200	2050	2550
V1	1700X450	400	850
V2	3050X450	400	850

PROPOSED GROUP HOUSING ON PLOT NO GH-09, RUKMANI VIHAR, VRINDAVAN, (U.P.)
BELONGING TO M/S ELIXIR BUILDCON PVT. LTD.

DRG. TITLE	DRG. NO.
SUBMISSION DRAWING	3/10
SHEET TITLE	SCALE
BASEMENT PLAN & AREA DETAILS	1:125/1:250

COSMIC ARCHITECTS PVT. LTD.
15-A, ELIXIR BUSINESS PARK, SEC. -127 , NOIDA

ARCHITECT	APPLICANT
AR. RAJEEV SHARMA CA/20185 AHA/10072 COSMIC ARCHITECTS (P) LTD. 77, Gulmohar Comm. Complex Sec-15, Noida, Ph-2513935, 2513958	For Elixir Buildcon Pvt. Ltd. Director