




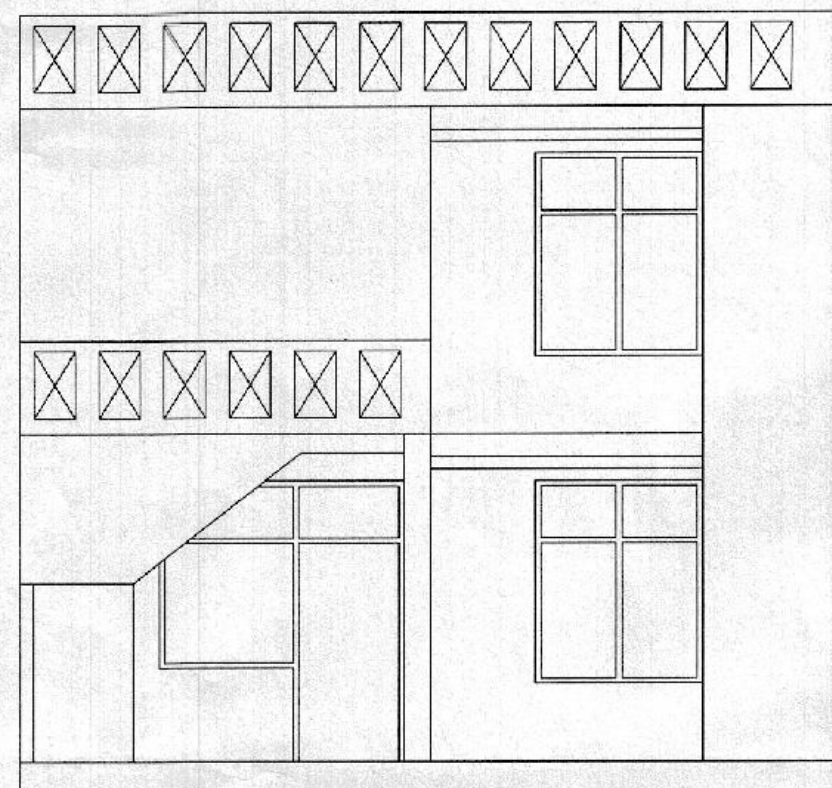


FRONT ELEVATION
SCALE -1:100

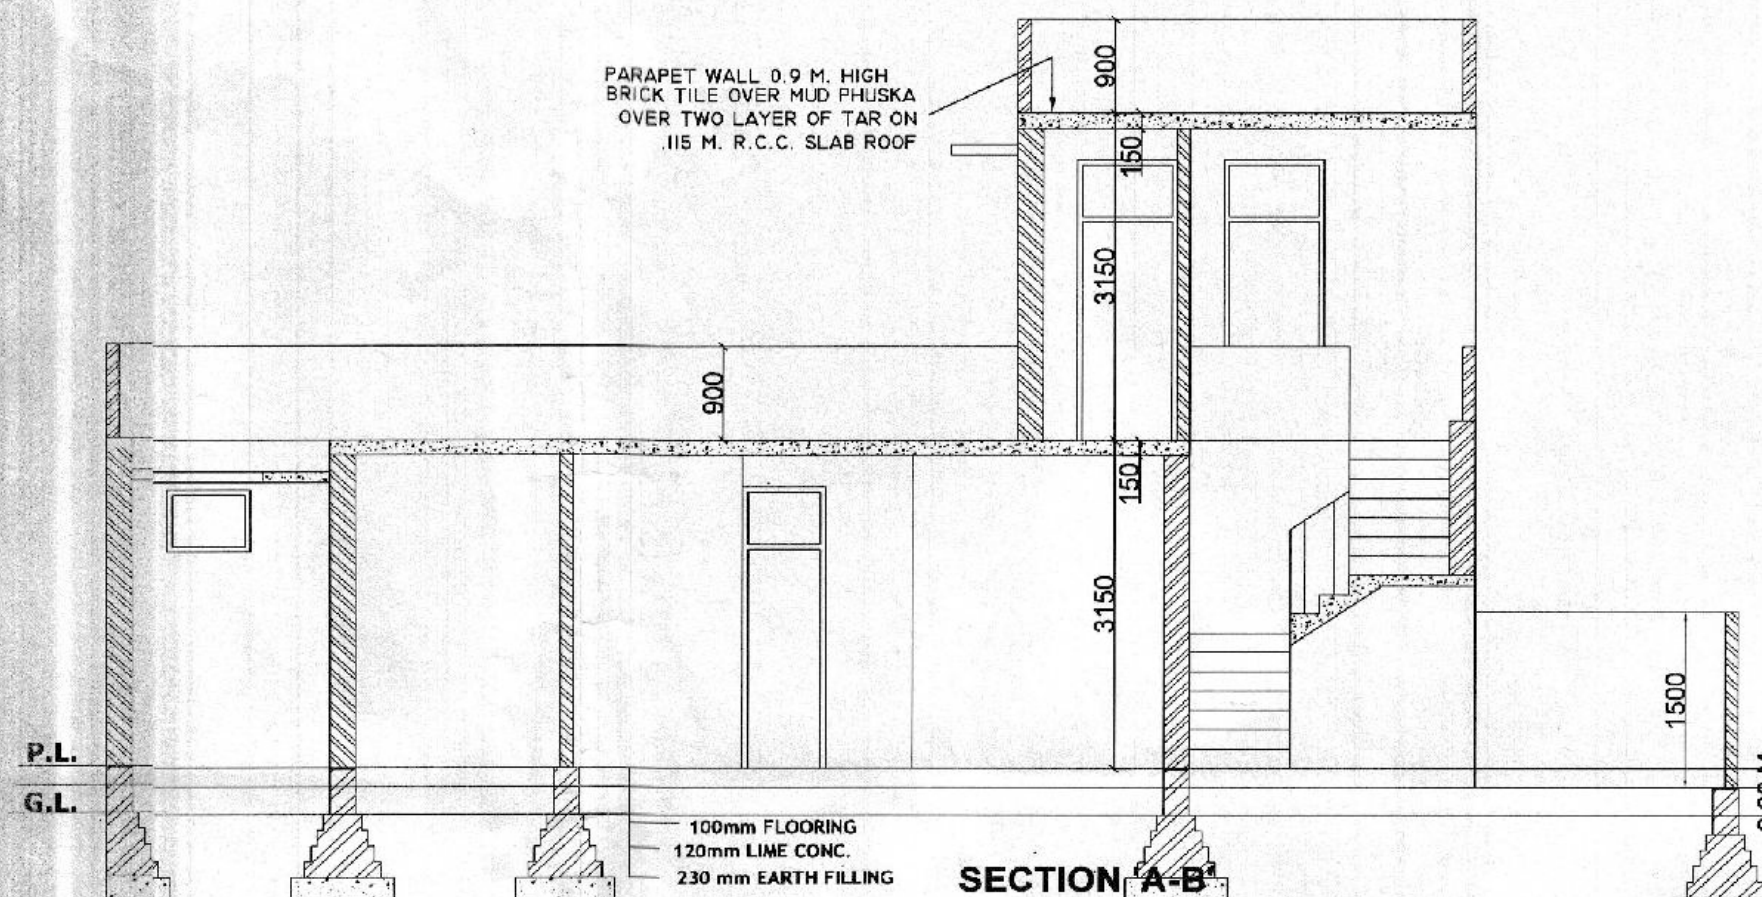


SECTION 'A-B'
SCALE -1:100

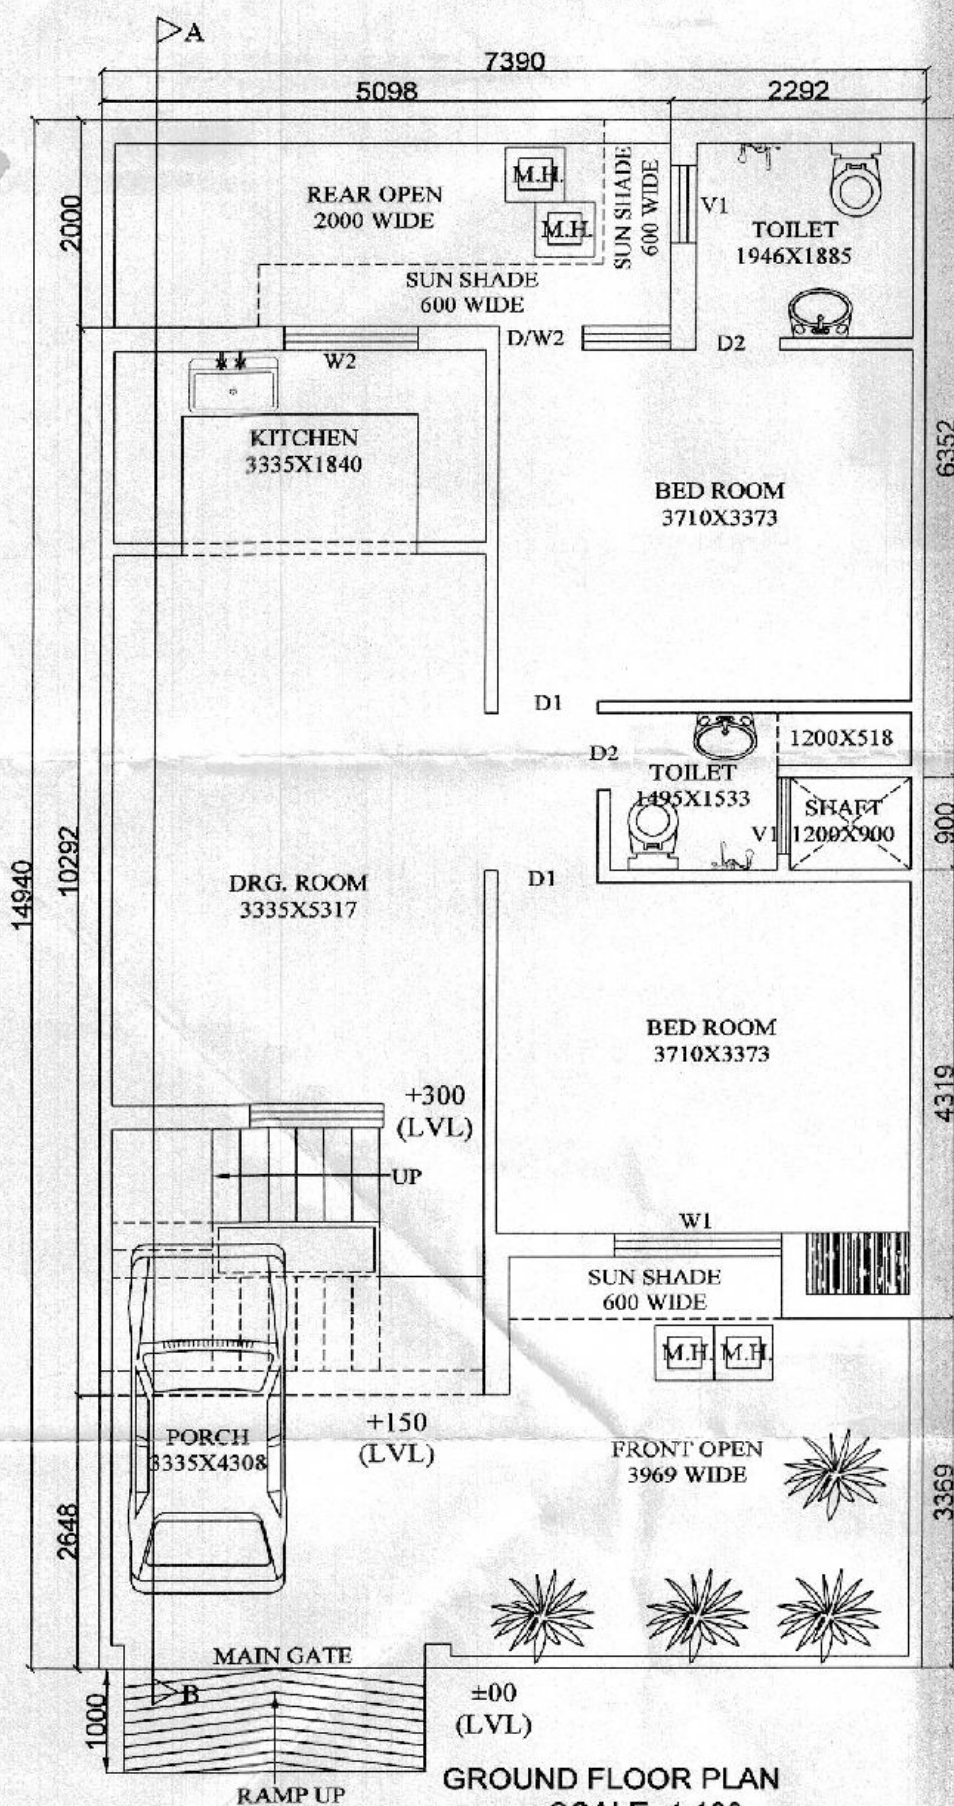


GROUND FLOOR PLAN
SCALE -1:100

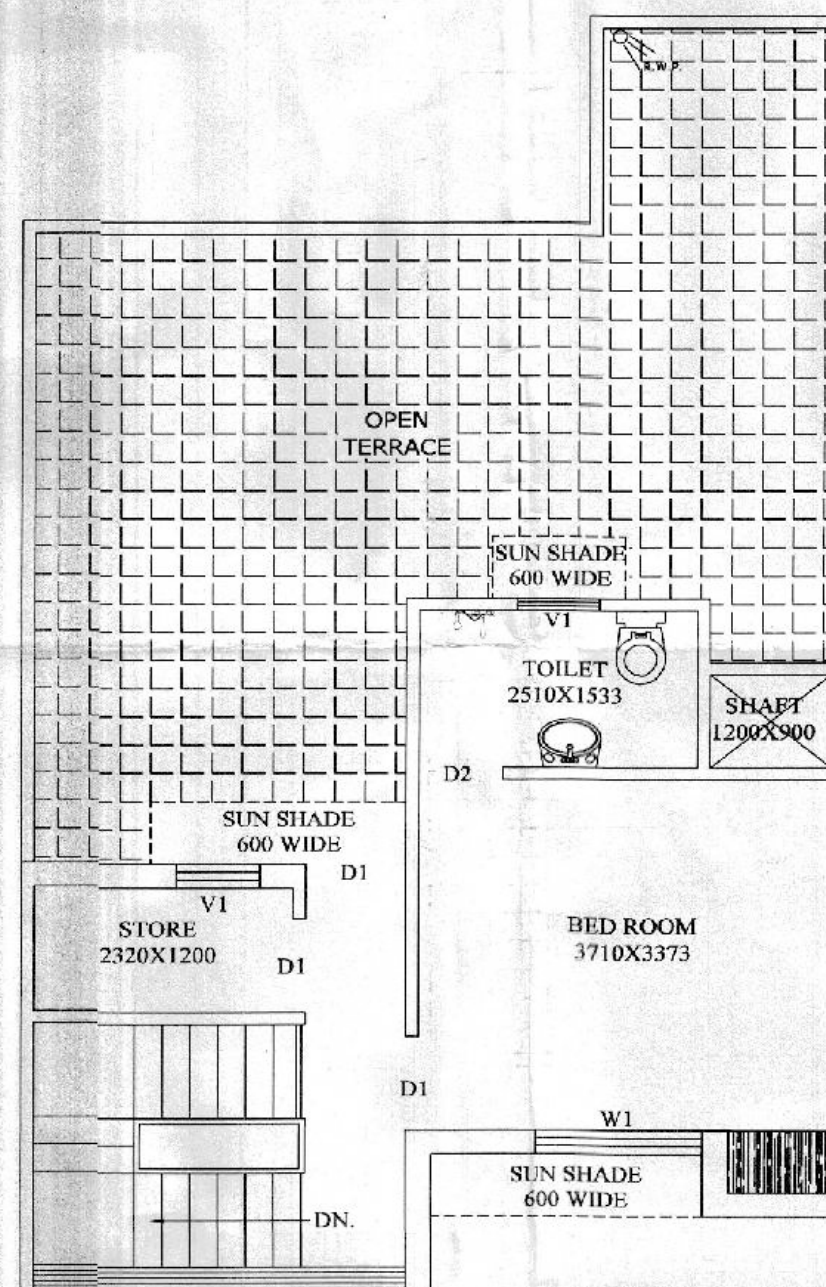


FIRST FLOOR PLAN
SCALE -1:100

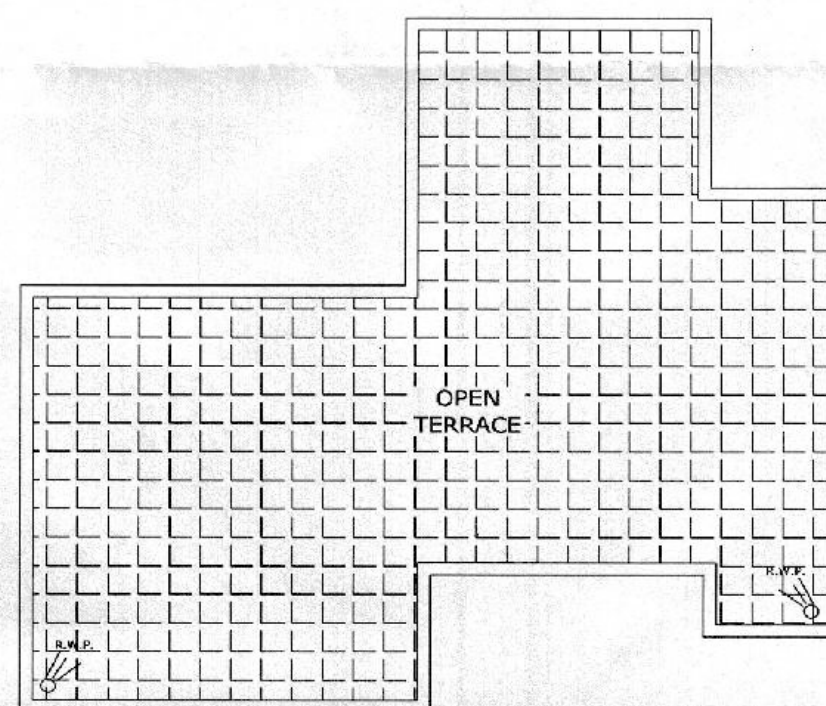



TERRACE PLAN
SCALE -1:100

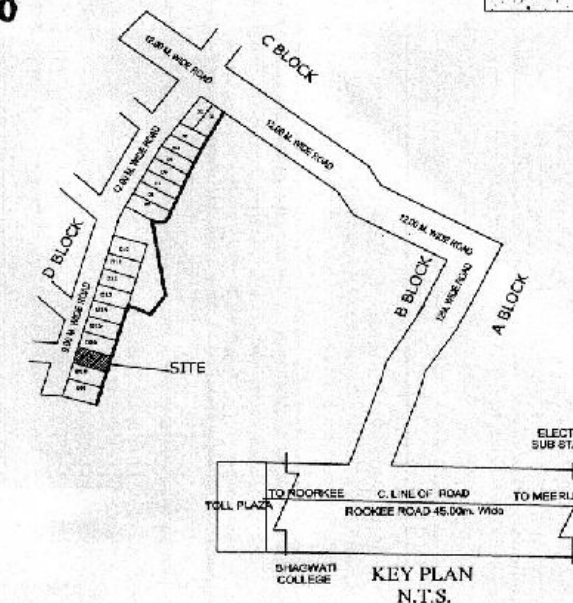

KEY PLAN
N.T.S.

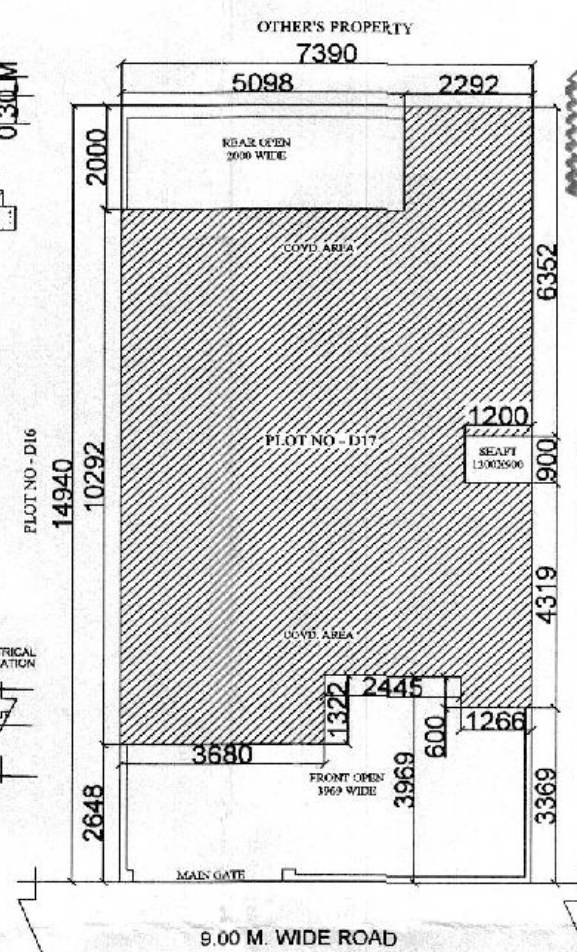

SITE PLAN
SCALE -1:200

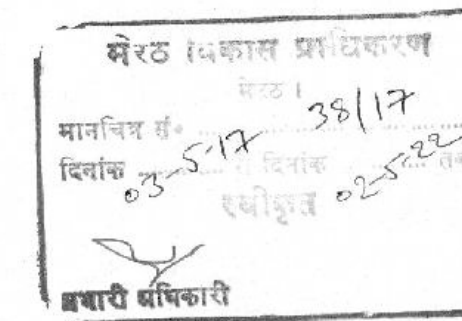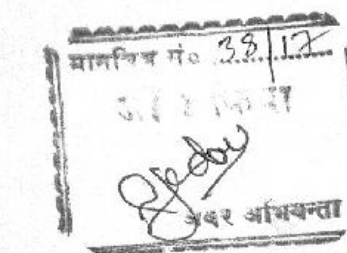

यदि प्रस्तावित उपयोग से सम्बन्ध कोई प्रयोग परस्परमति का किन्हीं मायिका हो मानचित्र अनुमोदन (नोट) ही निम्न सम्पदा मायिका एवं दिने गये निर्माण को स्वतः किया जा सकता है।

मानचित्र की स्वीकृति से किसी के स्वामित्व पर कोई प्रतिष्ठा प्रभाव नहीं होता।

स्थल पर भूखण्ड/भवन के अन्तर्गत निम्नलिखित क्षेत्रों को कवर जेडी निर्माण के लिये अनुमति दी जाती है।

भवन निर्माण पूर्ण होने तथा उपयोग के लिये से पूर्व प्राधिकरण में आवेदन कर पूर्णता प्रमाण-पत्र प्राप्त किया जाना अनिवार्य है।

AREA CHART			SQMT.		
TOTAL PLOT AREA			110.40		
PROP. COVD. AREA OF G.F.			75.41		
OPEN AREA			34.99		
PROP. COVD. AREA OF F.F.			34.39		
TOTAL PROP. COVD. AREA			109.80		
SCHEDULE OF DOORS			SCHEDULE OF WINDOWS		
SYMB.	WIDTH	HEIGHT	SYMB.	WIDTH	HEIGHT
D1	900	2700	W1	1500	1950
D2	750	2700	W2	1200	1800
D/W1	2100	2700	V1	750	600
D/W2	1533	2700			

SPECIFICATION
 1 : 1:2:4 CEMENT CONC. SHALL BE USED
 2 : BRICK WORK IN 1:6 & 1:8 IN CEMENT CONC. FOUNDATION & SUPER STRUCTURE USED
 3 : B.K. TILES OVER MUD PHUSKA OVER TWO LAYER OF TAR ON R.C.C. SLAB
 4 : SAL WOOD SHALL BE USED
 5 : G.I. PIPE SHALL BE USED

PROPOSED RESIDENTIAL BUILDING PLAN ON PLOT NO.-D17, VARDHAMAN EMERALD GREENS COLONY, ROORKEE ROAD MEERUT (U.P.)

OWNER'S NAME: M/S AJANTA COLONIZERS LTD. DIRECTION:

APPLICANT SIGN FOR M/S AJANTA COLONIZERS LTD. DIRECTOR UTKARSH JAIN

ARCHITECT SIGN SURESH CHANDRA GUPTA Approved Engineer Registration No. 88 Development Authority, Meerut 48918, Shastri Nagar, Meerut

DRG. BY-VIPIN RAJPUT