




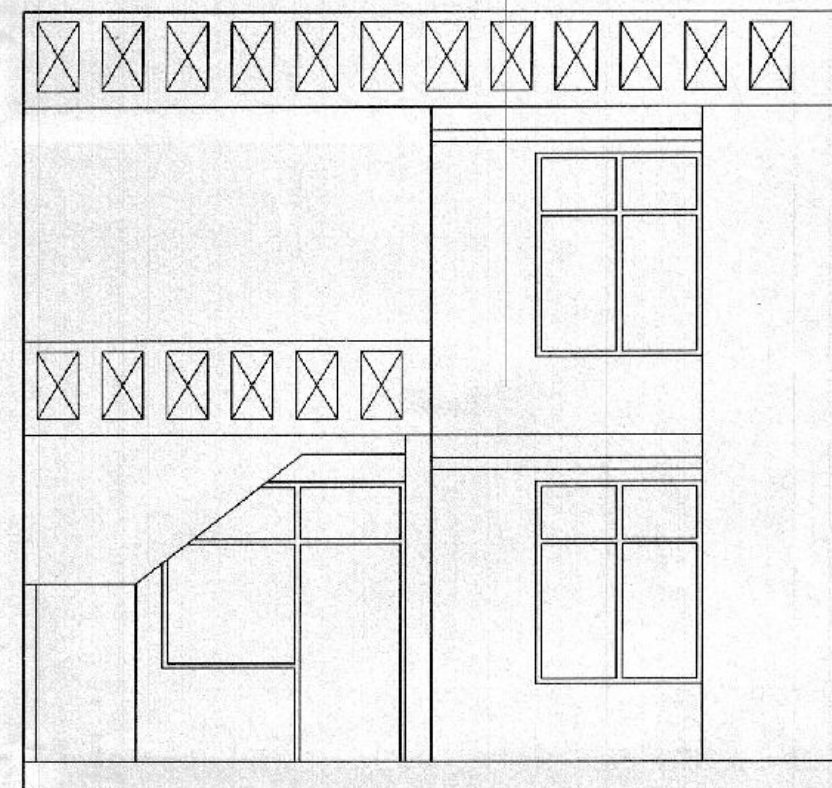


FRONT ELEVATION
SCALE -1:100

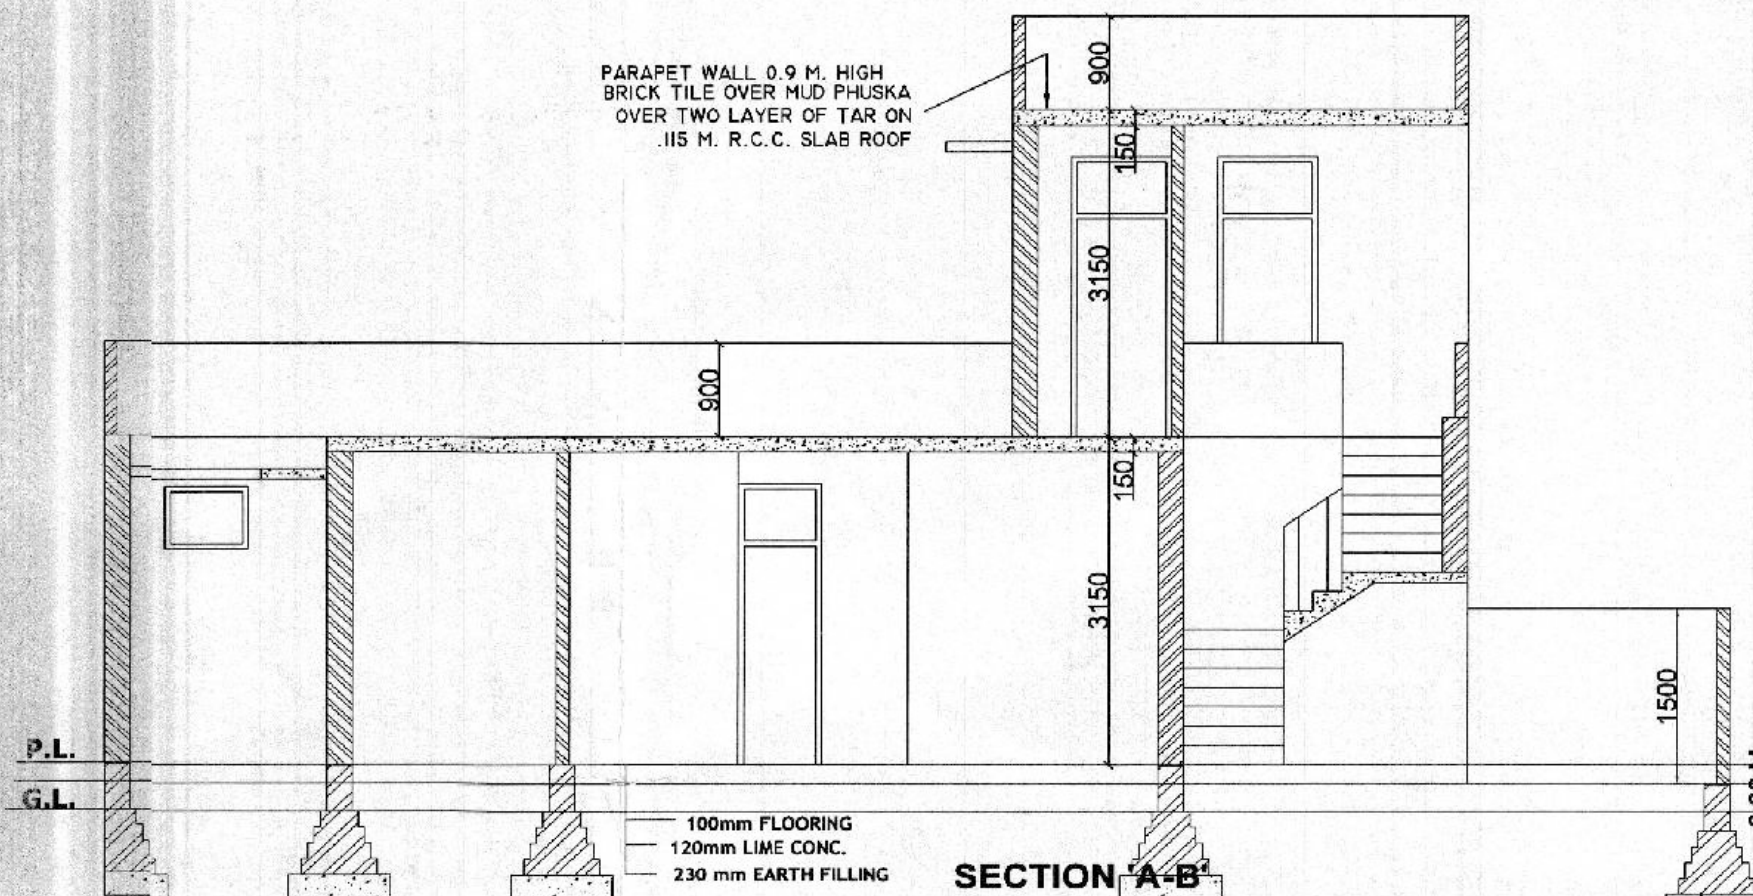


SECTION A-B
SCALE -1:100

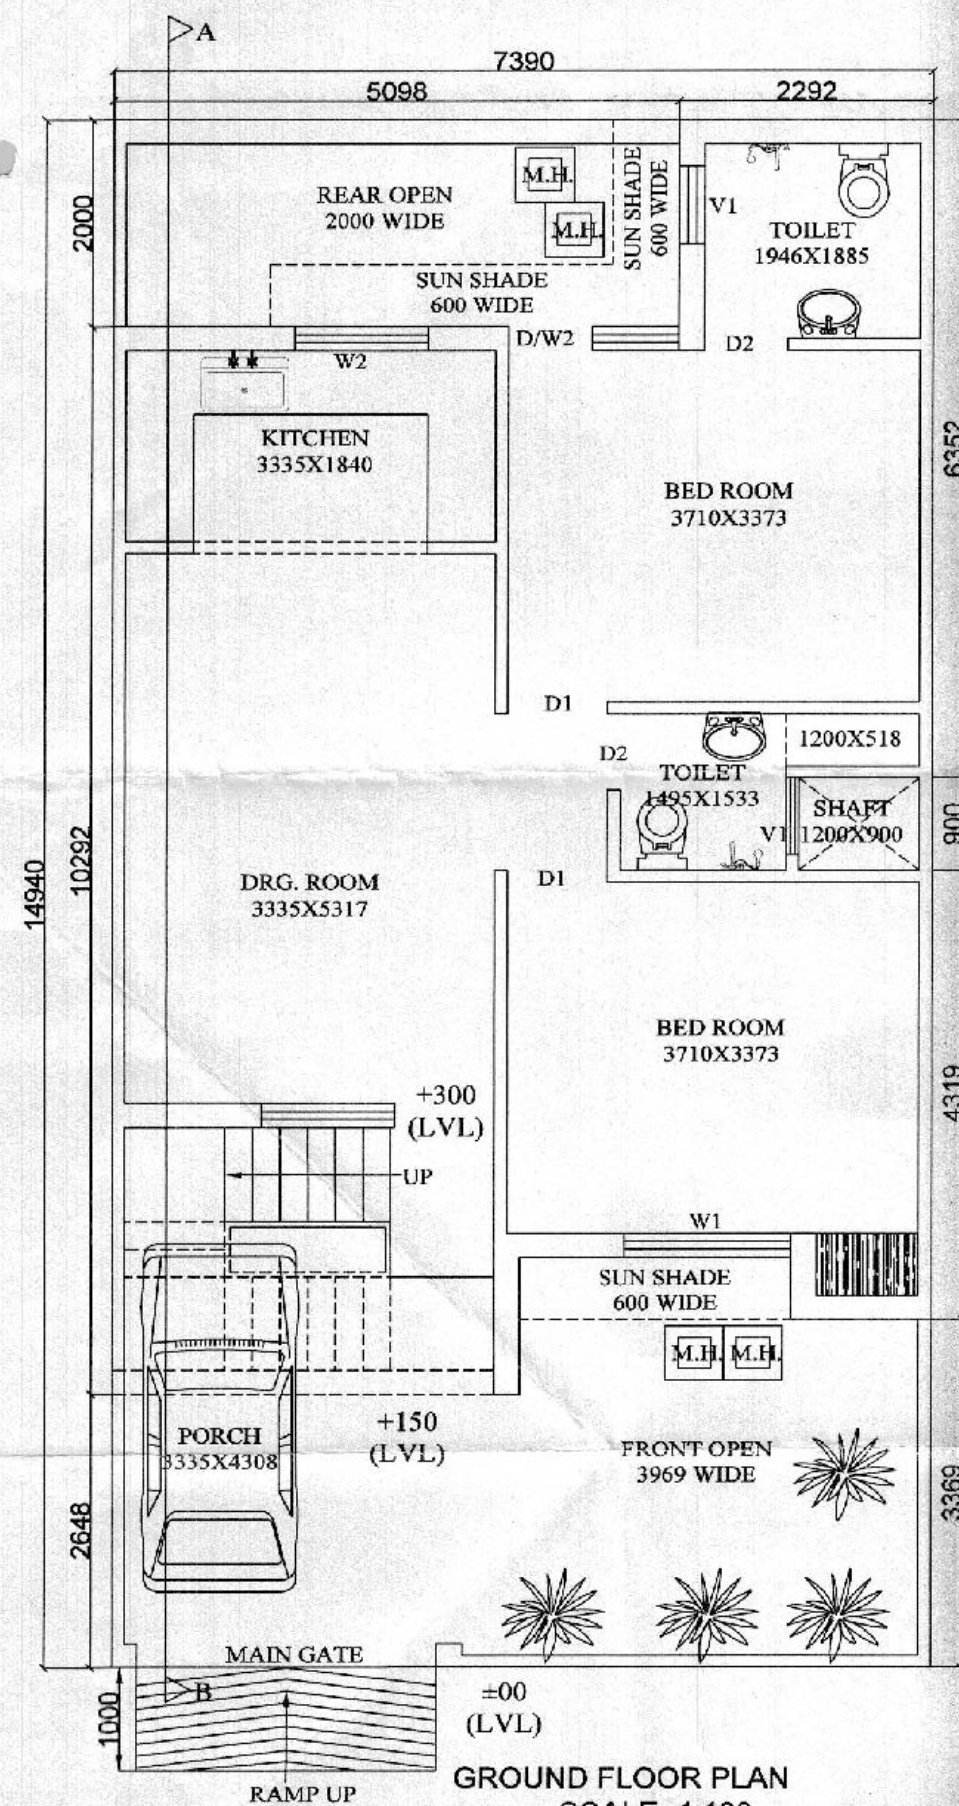



GROUND FLOOR PLAN
SCALE -1:100

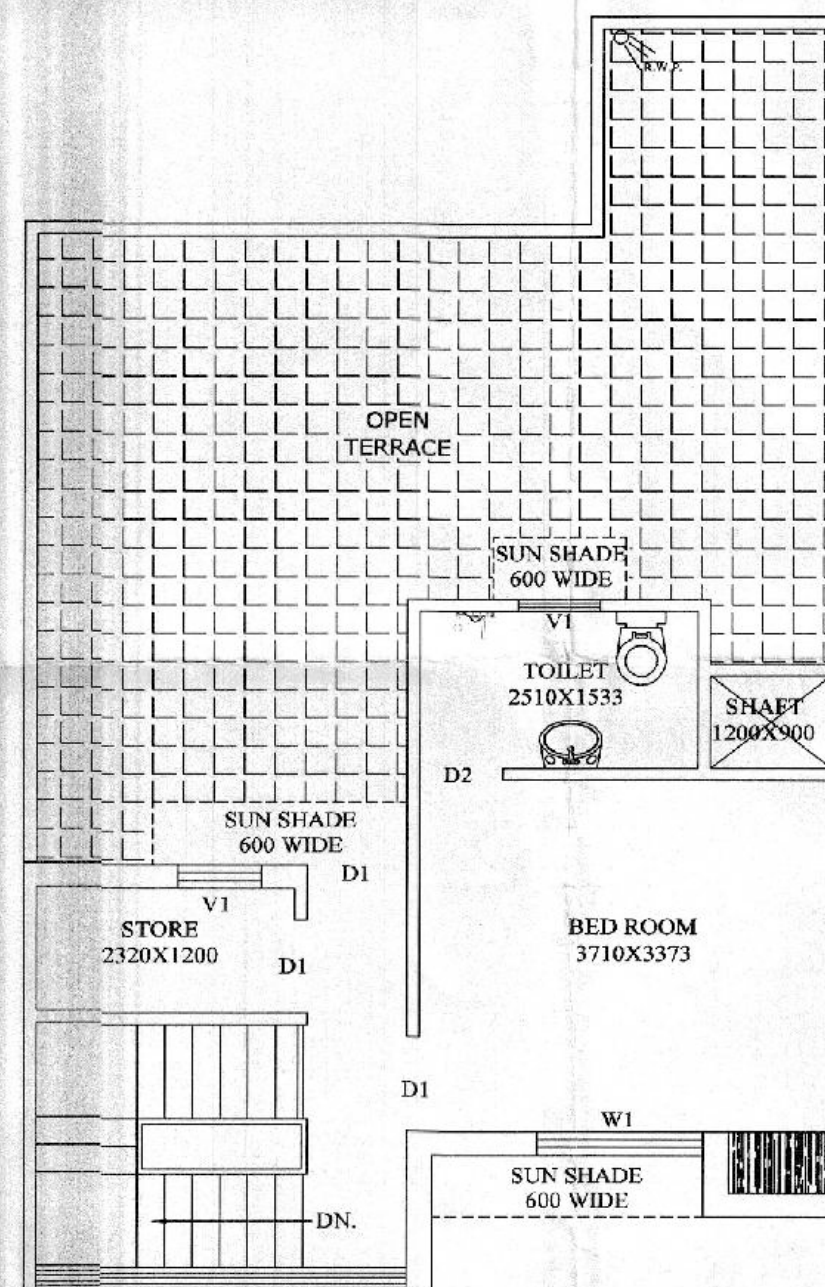

FIRST FLOOR PLAN
SCALE -1:100

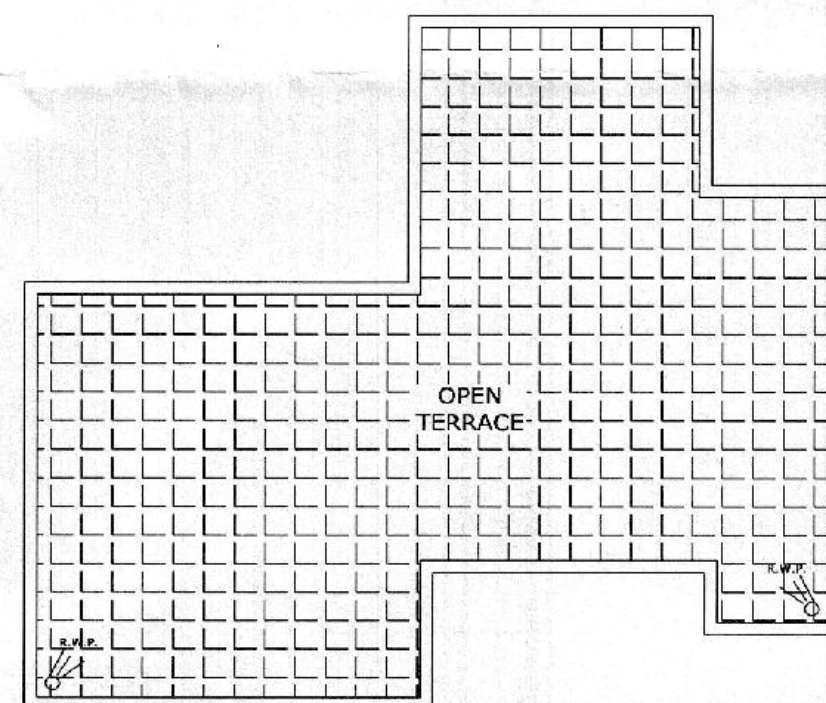

TERRACE PLAN
SCALE -1:100

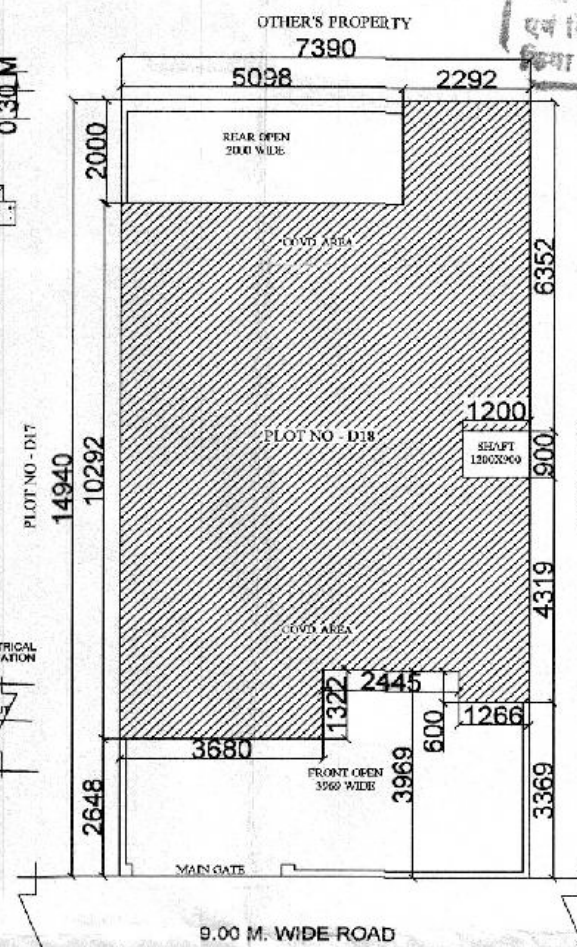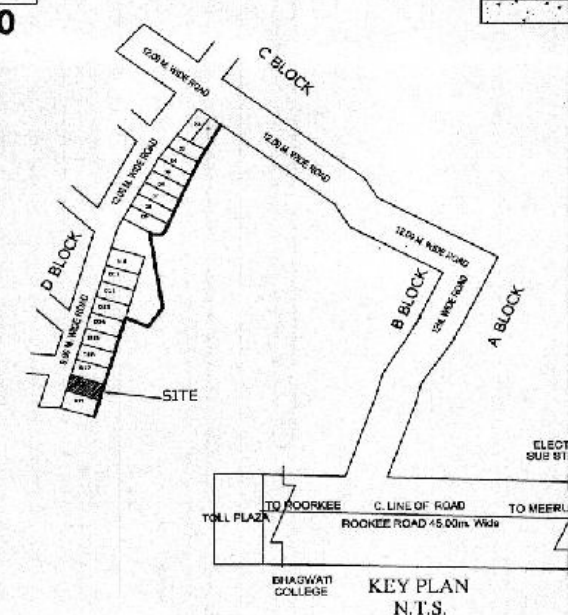

SITE PLAN
SCALE -1:200

मानचित्र सं. 37/17
जाँच किया
अवर अभियन्ता

मेरठ विकास प्राधिकरण
मेरठ 37/17
मानचित्र सं. 37/17
दिनांक 03-5-17
स्थल पर भूखण्ड/अवत के साथ स्थित नाली को ड्रेन को करार नई किया जायेगा

मेरठ निर्माण पूर्ण होने तथा उपरोक्त में लाने से पूर्व प्राधिकरण में आवेदन एवं पूर्णता प्रमाण-पत्र प्राप्त किया गया मानचित्र है।

यदि प्रस्तावित उपरोक्त के कालव को कोई प्रयोग परिवर्तन का किया गया तो मानचित्र अनुमोदन नहीं हो सकेगा मानचित्र आवेदन एवं किसे सब निर्माण को ब्यवस्था किया जा सकता है।

स्थल पर भूखण्ड/अवत के साथ स्थित नाली को ड्रेन को करार नई किया जायेगा

मानचित्र की वे किसी के हस्तक्षेप प्रभाव नहीं होगा।

AREA CHART		SQMT.
TOTAL PLOT AREA		110.40
PROP. COVD. AREA OF G.F.		75.41
OPEN AREA		34.99
PROP. COVD. AREA OF F.F.		34.39
TOTAL PROP. COVD. AREA		109.80

SCHEDULE OF DOORS			SCHEDULE OF WINDOWS		
SYMB.	WIDTH	HEIGHT	SYMB.	WIDTH	HEIGHT
D1	900	2700	W1	1500	1950
D2	750	2700	W2	1200	1800
D/W1	2100	2700	V1	750	600
D/W2	1533	2700			

SPECIFICATION
 1 : 1:2:4 CEMENT CONC. SHALL BE USED
 2 : BRICK WORK IN 1:6 & 1:8 IN CEMENT CONC. FOUNDATION & SUPER STRUCTURE USED
 3 : B.K. TILES OVER MUD PHUSKA OVER TWO LAYER OF TAR ON R.C.C. SLAB
 4 : SAL WOOD SHALL BE USED
 5 : G.I. PIPE SHALL BE USED

PROPOSED RESIDENTIAL BUILDING PLAN ON PLOT NO.-D18, VARDHAMAN EMERALD GREENS COLONY, ROORKEE ROAD MEERUT (U.P.)

OWNER'S NAME: M/S AJANTA COLONIZERS LTD.
 DIRECTION:

APPLICANT SIGN
 FOR M/S AJANTA COLONIZERS LTD.
 DIRECTOR
 UTKARSH JAIN

ARCHITECT SIGN

 Dr. SURESH CHANDRA GUPTA
 Approved Engineer Registration No. 00
 Development Authority, Meerut
 489/3, Shastri Nagar, Meerut

DRG. BY-VIPIN RAJPUT