



प्रधानमन्त्री आवास योजना के अन्तर्गत ग्राम टक्का गाव स० २७१ सुरदाबाद मे ७५ भवनों मे
 आन्तरिक विद्युतीकरण का कार्य ।

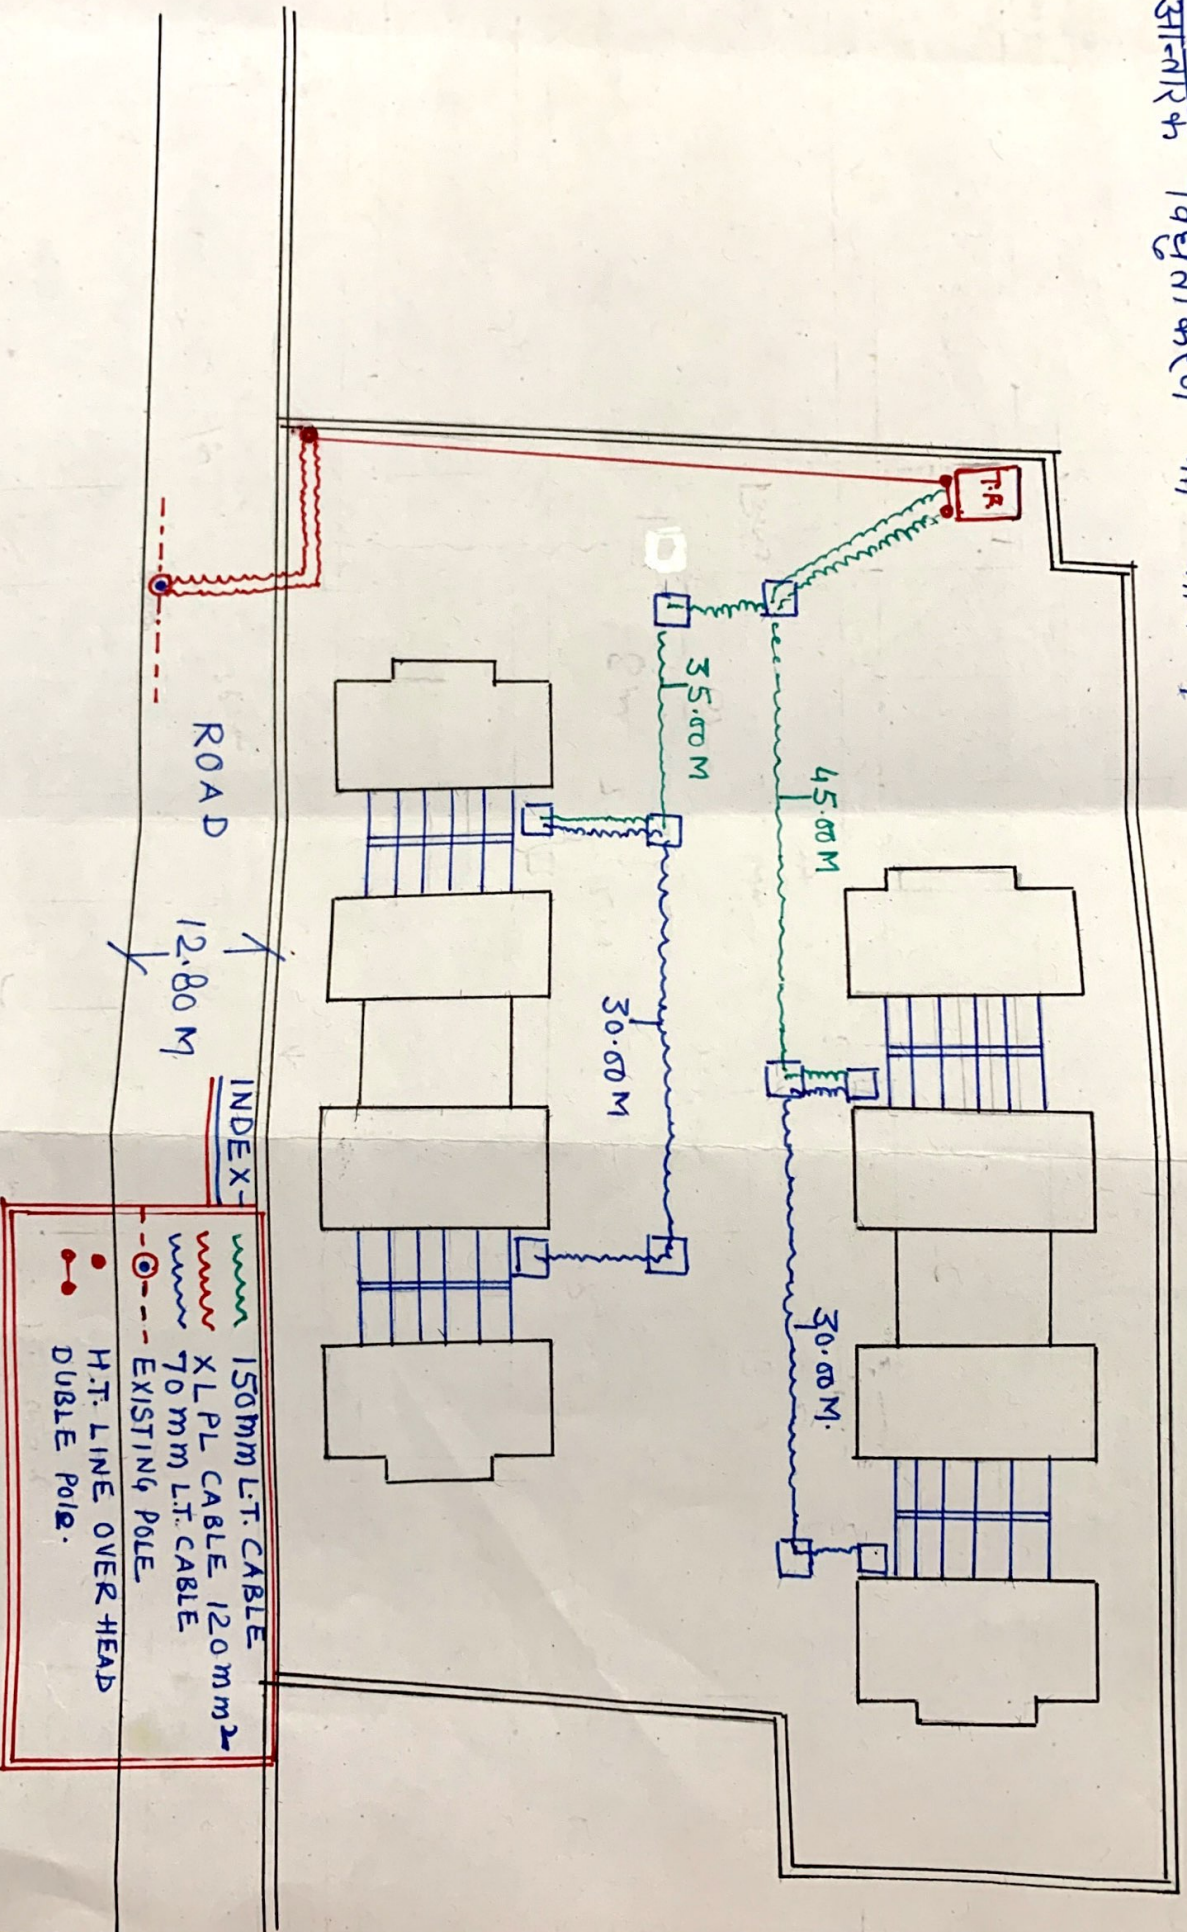

प्रधानमंत्री आवास योजना शहरी के अन्तर्गत ग्राम दक्का गाराट स०-३९९ भुराबाद में ८० भवनों के आन्तरिक विद्युतीकरण का कार्य ।

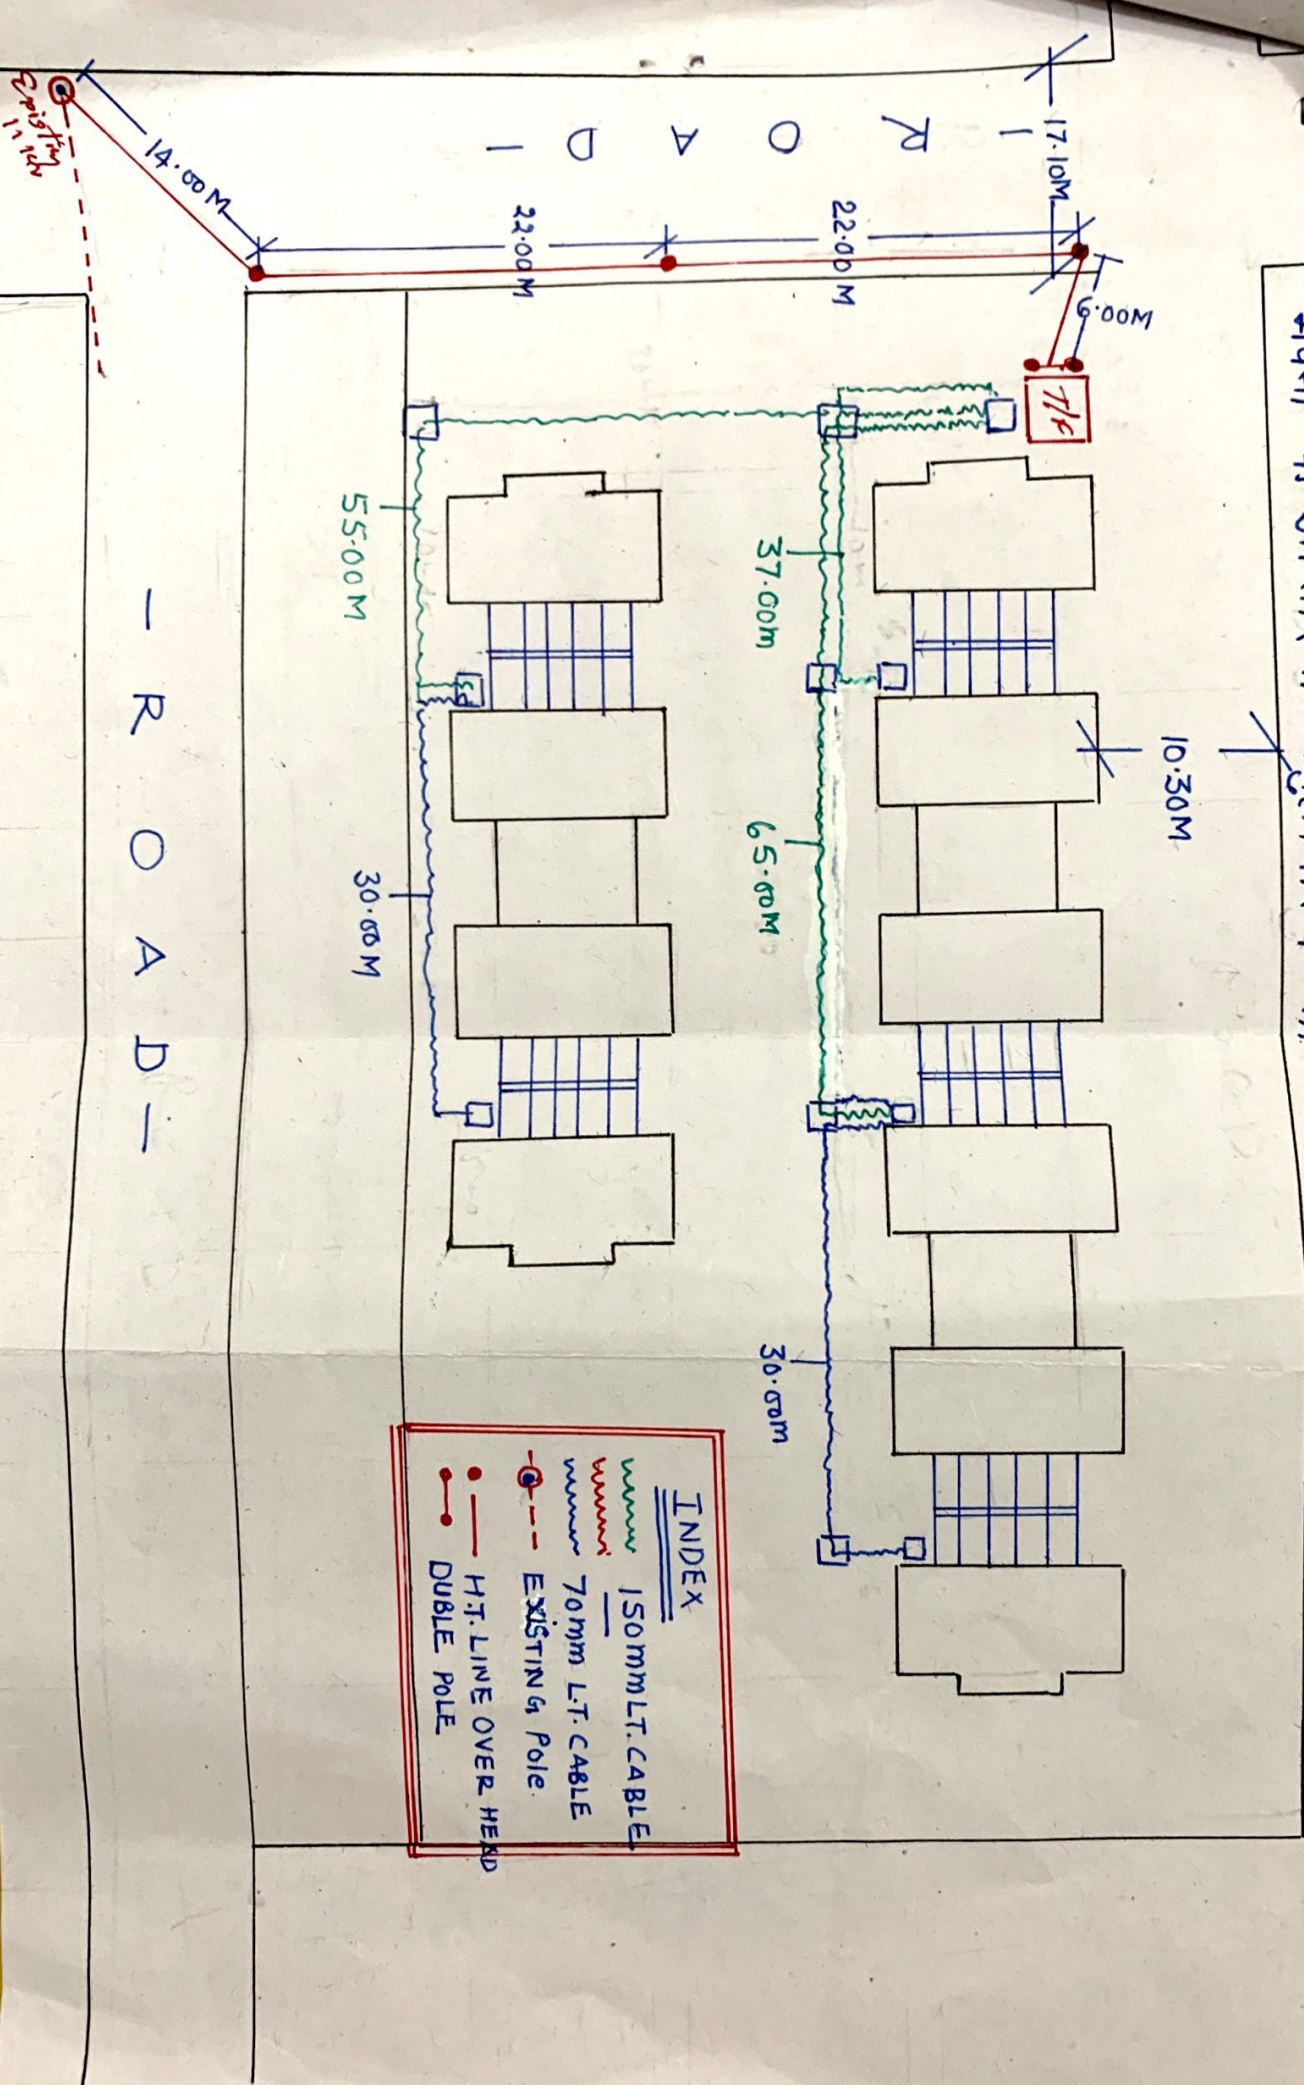

INDEX	
	150mm LT. CABLE
	70mm LT. CABLE
	EXISTING Pole
	H.T. LINE OVER HEAD DOUBLE POLE