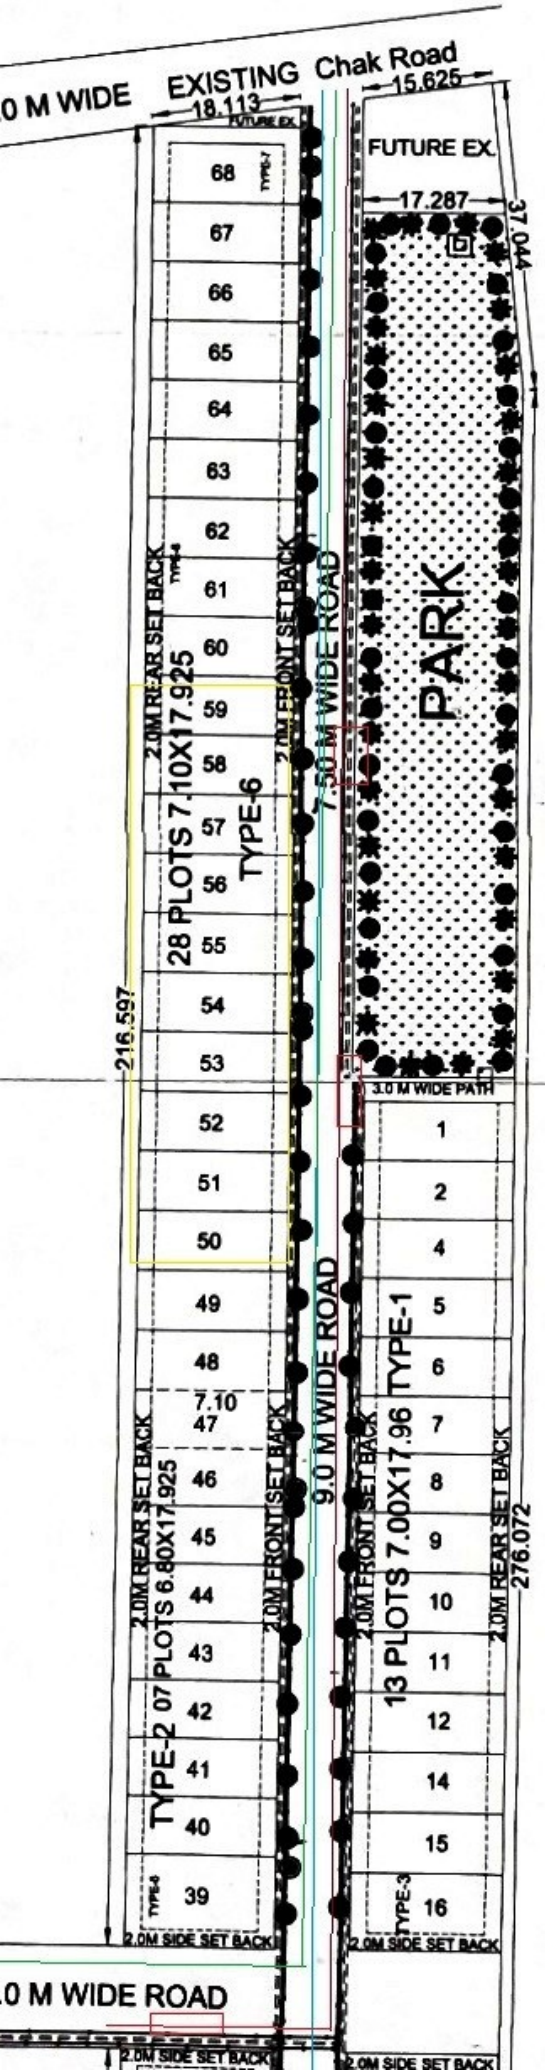

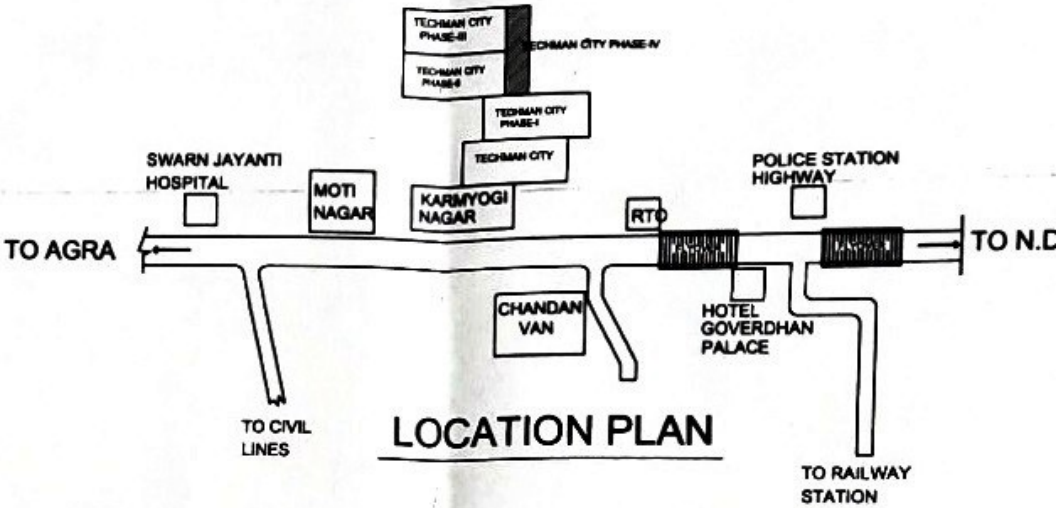

LOCATION PLAN

पूर्णता प्रमाण पत्र मानचित्र संख्या : 508/एम/10–11 (टैकमेन सिटी फेस–4)

1– विकासकर्ता को दक्षिणांचल विद्युत वितरण निगम लि0, मथुरा के दिशा निर्देशों का पालन सुनिश्चित करना होगा ।

2– विकासकर्ता को रेन वाटर हार्वेस्टिंग सिस्टम को निरन्तर अनुरक्षण करते हुए सुचारू रखा जायेगा ।

3– विकासकर्ता को विद्युत सम्बन्धित कार्य विद्युत विभाग को हस्तान्तरित करने होंगे ।

4– विकासकर्ता को कालौनी के रख–रखाव सम्बन्धित समस्त कार्य मथुरा नगर निगम को हस्तान्तरित करने होंगे ।

अवर अभियन्ता

सहायक अभियन्ता

Sewer Line

Water line

Drain

Electric Line

Transformer

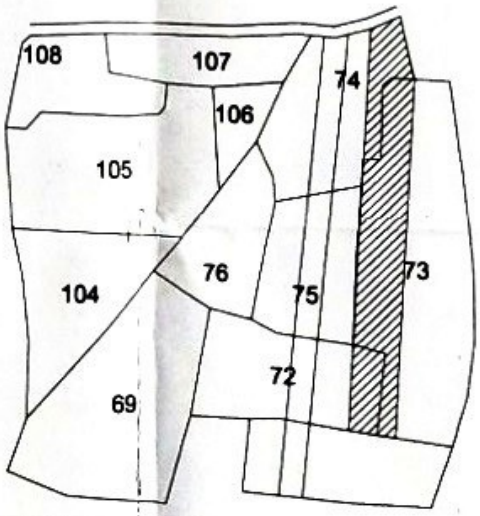

KHASRA PLAN NAVADA