DEDUCTED AREA:

SHOP AREA COVD . AREA	= 41.93 Sq.Mt
GYMNASIUM & INDOOR GAME	= 46.93 Sq.Mt
LIFT AREA	= 12.17 Sq.Mt
MULTI-PURPOSE HALL	= 39.93 Sq.Mt
METER RM.	= 24.37 Sq.Mt
TOTAL	= 165.33 Sq.Mt

STILT SURFACE AREA = 942.77 SQ.MT.

DEDUCTED AREA = (-165.33 SQ.MT.)

AREA FOR PARKING = 777.44 SQ.MT.

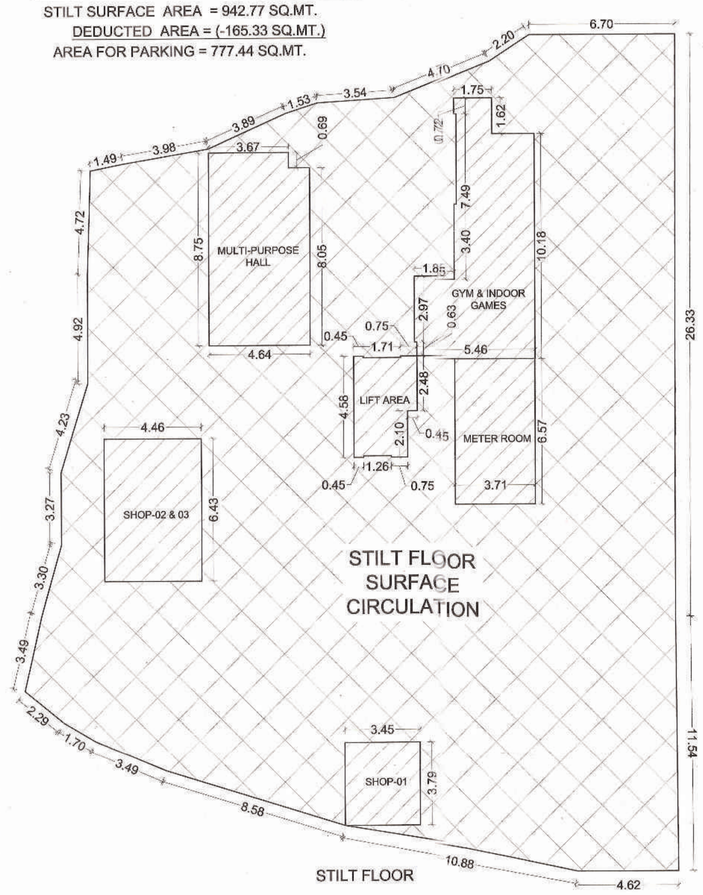

STILT FLOOR

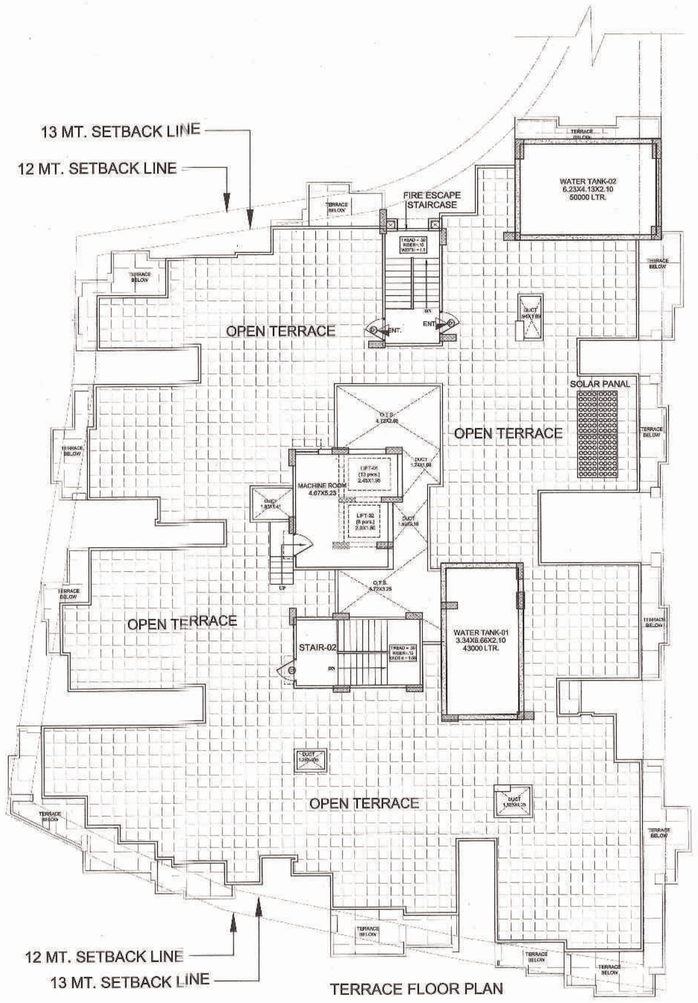

TERRACE FLOOR PLAN

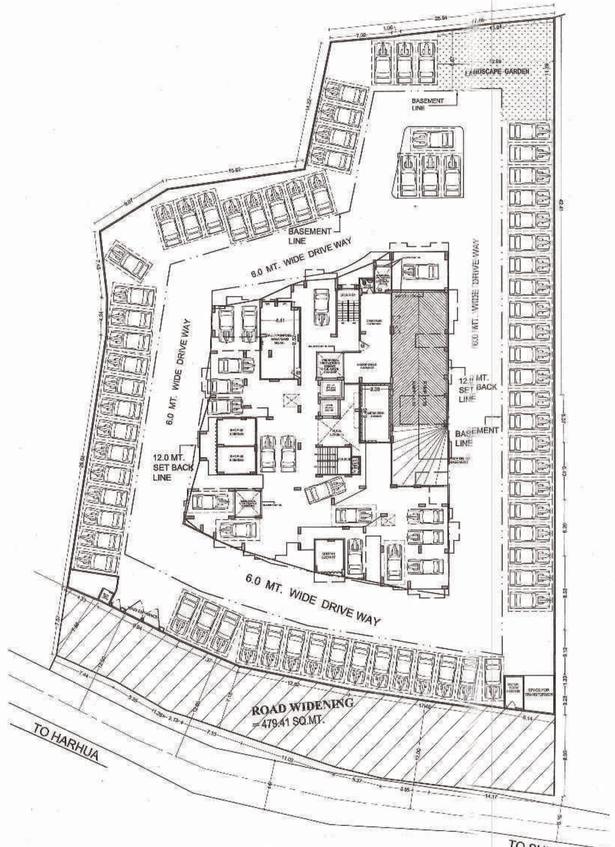

SITE PLAN (N.T.S.)

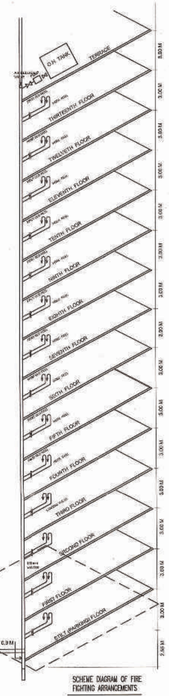

SCHEME DIAGRAM OF FIRE FIGHTING ARRANGEMENTS

FIRE STAIRS

यह मानचित्र भू-स्वामित्व से सम्बन्धित अभिलेख नहीं है और प्रस्तावक / पक्षा को भूमि का स्वत्वाधिकार प्रदान नहीं करता। प्रस्ताव / पक्षा द्वारा दाखिल स्वामित्व अभिलेख और शपथ पत्र भविष्य में कभी भी फर्जी और असत्य पाये गये तो मानचित्र की स्वीकृति निरस्त समझी जाएगी और यह समझा जाएगा कि इस सम्बन्ध में मानचित्र पर कोई स्वीकृति नहीं दी गई है तथा मानचित्र स्वीकृत, के आधार पर प्रस्तावक द्वारा किया गया कोई निर्माण पूर्णतया अवैध माना जाएगा और इस कृत्य के लिए वह स्वयं जिम्मेदार होगा।

संख्या ..... जोनल अधिकारी वाराणसी

स्वीकृत इस शर्त के अधीन दी जाती है कि शपथ पत्र में भूमि के स्वामित्व और सही भूमि सीमा निर्धारण अधिनियम 1976 के अधिकार क्षेत्र से उसका क्षेत्रफल बाहर होने के सम्बन्ध में की गयी घोषणा यदि गलत साबित हुई तो वह स्वीकृति निरस्त समझी जायगी और यह समझा जायगा कि इस सम्बन्ध में नक्शे की कोई स्वीकृति नहीं दी गयी थी।

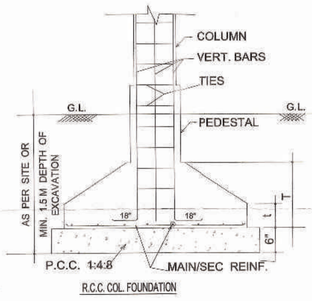

R.C.C. COL. FOUNDATION

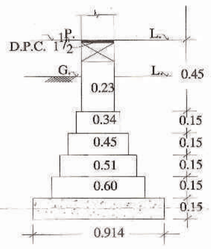

DETAIL OF BRICK FOU.

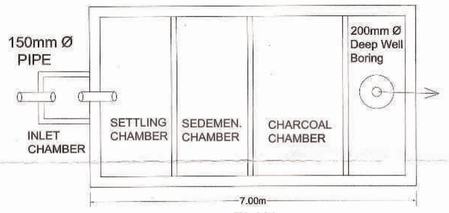

PLAN

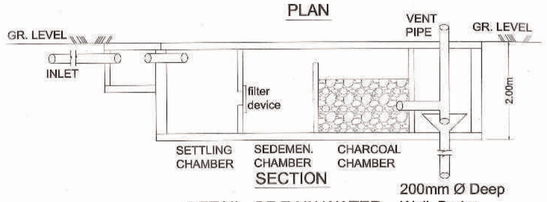

SECTION

DETAIL OF RAIN WATER HARVESTING SYSTEM

(NOT TO SCALE)

NOTE -

FOR BUILDING HT. PARKING FLOOR , GROUND, +9TH FOLLOWING SYSTEM SHOULD BE PROVIDED.

1. A O.H. TANK OF 70,000 Lts.
2. AN UNDER GROUND WATER STORAGE TANK OF 50,000 Lts.
3. ONE FIRE PUMP NEAR GROUND FLOOR.
4. ONE RISING MAIN 4" DIA FOR WET RISER CUM DOWN INDUCT WITH END VALVE ETC.
5. TWO KEY FIRE SERVICE INLETS NEAR GROUND.
6. ADEQUATE NUMBER OF FIRE HYDRENTS NEAR GROUND.

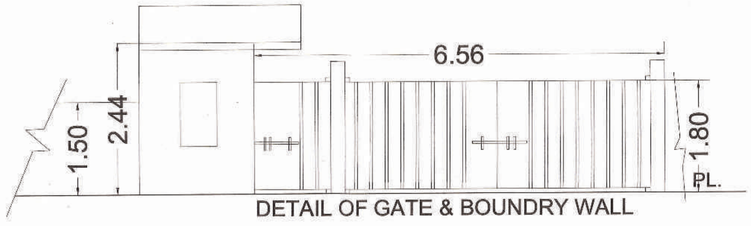

DETAIL OF GATE & BOUNDRY WALL

PROJECT:

PROPOSED RESIDENTIAL GROUP HOUSING OF SM. PLOT NO. / ARAZI NO-MI 108/2 , MI 108/3 , MI 108/4 , MI 112/3 SITUATED AT WARD/PARGANA - SHIVPUR, MAUZA - BHARLAI, DISTT.- VARANASI (U.P.)

OWNED BY:

M/S. RUDRA REALTECH PVT.LTD.
RAMSHWER MALIYA, FIRST VAILANE
HAWDA 711101 WEST BANGAL ,
through its authorized signatory---
MR.ANAND KUMAR AGARWAL
S/O. LATE ASHOK KUMAR AGARWAL
C.K.85/159A, PIYARI KALA , HOWK, VARANASI.

DRG. TITLE

SITE PLAN, STILT FLOOR COVD. AREA CALCULATION & GATE DETAIL & FOUNDATION DETAIL

SCALE: 1:100 *NORTH*

DATED: APRIL-2017

DRN.BY:

OWNER'S SIGN

For Rudra Realtech (P) Ltd.
Authorised Sig...

ARCHITECT'S SIGN

ASEEM SANRACHANA DESIGN LTD.
5 UGF, Himalaya House,
23 Kasturba Gandhi Marg,
Connaught Place
, New Delhi - 110001

AR. RAJIV BAJPAI
A.ARCH.M.C.A.
CA/2002 /20906
ASEEM SANRACHNA DESIGN LTD.

SHEET NO. 5/5