



उपरो आवास एवं विकास परिषद

(आई एस एच. २००१-२००२ संशोधन संख्या)

निर्माण खण्ड-12, वृन्दावन क्षेत्र, लखनऊ

भवन/मूखण्ड का शैतिक हस्तान्तरण प्रमाण-पत्र

शहर का नाम लखनऊ मकान का नाम श्री १०८० तें ० भवन/मूखण्ड सो ०११/१४
 टाइप डिजाइन शेखर आवटी का नाम एवं पता श्री १०८० तें ० भवन/मूखण्ड सो ०११/१४
 सम्पत्ति प्रबन्धक के पत्रांक २२७/२६ दिनांक २२/११/२०१० एक खण्ड के पत्रांक १७३५

दिनांक २२/११/२०१० के सन्दर्भ में उक्त सम्पत्ति का शैतिक हस्तान्तरण आवटी को आज दिनांक २२/११/२०१०
 को पीछे अंकित इन्वेन्ट्री में दिये गये शिर्षक के अनुसार हस्तान्तरित किया जा रहा है। उक्त भवन/मूखण्ड
 की माप एवं क्षेत्रफल निम्नवत् है।

- मूखण्ड का क्षेत्रफल ५६२०.१५ वर्ग मी.
- मूखण्ड के सामने की माप ५६ मी.
- मूखण्ड के पीछे की माप ५६ मी.
- मूखण्ड के बायें किनारे की माप ५६ मी.
- मूखण्ड के दायें किनारे की माप ५६ मी.

AS per site plan attached

उपरोक्त विवरण का स्थल स्थापन करते हुए मूखण्ड ५६/६१५४

को हस्तान्तरण किया गया। का शैतिक वकील

परिषद की ओर से कब्जा हस्तान्तरित किया गया

कब्जा प्राप्त किया

हस्ताक्षर [Signature]

हस्ताक्षर [Signature]

अवर अभियन्ता का नाम २२००/१०३

आवटी का नाम श्री १०८० तें ० भवन/मूखण्ड

खण्ड का नाम-निर्माण खण्ड-12

पता आफिस केलफोर हाउसिंग

आवटी की टिप्पणी यदि कोई हो

आफिस हाउसिंग ५६ चौक

काला बहादुर शास्त्री मार्ग

लखनऊ

प्रति हस्ताक्षरित

सहायक अभियन्ता

[Signature]
२२/११/१०

५६/६१/१५.५

लिखित को सूचनाएँ एवं आवश्यक कागजात प्रेषित।

दिनांक २३/११/१०

आवास एवं विकास परिषद, लखनऊ

समर्पित २२/११/१०



प्रमाणित संस्था

कार्यालय सहायक आवास आयुक्त
(सम्पत्ति प्रबन्ध)

उ० प्र० आवास एवं विकास परिषद
2C/52-53-54-55, वृन्दावन योजना, रायबरेली रोड, लखनऊ

प्रपत्र संख्या 22569

/सं० प्र० वृन्दावन योजना

दिनांक 26/08/2020

सेवा में

श्री क० ए० सिद्धी की
प्रोफेसर डायरेक्टर 56, गौरा
गारा बहादुर शास्त्री मार्ग
लखनऊ क० ए०

विषय : भवन/भूखण्ड संख्या 6A/6H-4 के विक्रय विलेख के पंजीयन के सम्बन्ध में।

कृपया उपर्युक्त विषय के सम्बन्ध में सूचित करना है कि आपके पक्ष में आवंटित भवन/भूखण्ड संख्या 6A/6H-4

का विक्रय विलेख/किराया क्रय विलेख रू० 26,40,750/- + 796,000/- के स्टाम्प के निष्पादित कर दिया गया है

जो कि मूल रूप में एवं एक छायाप्रति के साथ अन्य सम्बन्धित प्रपत्र संलग्न कर इस अक्षय से दिया/भेजा जा रहा है कि कृपया 25 दिनों के अन्दर सब रजिस्टार लखनऊ के कार्यालय में उपस्थिति होकर विलेख पंजीकृत कराकर विलेख की एक प्रमाणित प्रति तीन दिनों के अन्दर इस कार्यालय में प्रस्तुत करें ताकि भवन/भूखण्ड का कब्जा पत्र भौतिक कब्जे हेतु निर्गत किया जा सके अन्यथा परिषद नियमानुसार कार्यवाही की जायेगी।

संलग्नक : उपरोक्तानुसार,

भवदीय

सहायक आवास आयुक्त

कृते आवास आयुक्त

तददिनांक

पृ० सं० : /उक्त

प्रतिलिपि : सब रजिस्टार लखनऊ को उक्त सूचनाय एवं आवश्यक कार्यवाही हेतु प्रेषित।

सहायक आवास आयुक्त
कृते आवास आयुक्त

भारतीय गैर न्यायिक

एक सौ रुपये

Rs. 100

रु. 100



सत्यमेव जयते

ONE
HUNDRED RUPEES

भारत INDIA
INDIA NON JUDICIAL

उत्तर प्रदेश UTTAR PRADESH

AH 344215



क्रेता



प्रतिक्रेता

उत्तर प्रदेश आवास एवं विकास परिषद

विक्रय विलेख

यह विक्रय- विलेख आज दिनांक 16 माह 10 वर्ष 2010 को उत्तर प्रदेश आवास एवं विकास परिषद् अधिनियम 1965 के अधीन गठित उत्तर प्रदेश आवास एवं विकास परिषद, जिसका प्रधान कार्यालय लखनऊ में है। जिसे एतद् पश्चात् 'परिषद' कहा गया है, जिसका कार्य उसके आवास आयुक्त के माध्यम से होता है और जिस पद का तात्पर्य और जिसमें जब तक कि कोई बात प्रसंग के प्रतिकूल न हो उक्त परिषद इसका पद धारक उत्तराधिकारी और अभ्यर्पिनी है और सम्मिलित हैं।

Bohly



Bohly

रजिस्ट्रेशन अधिनियम 1908 की धारा 32ए, के अनुपालन हेतु फिंगर्स प्रिन्ट्स


प्रस्तुतकर्ता/क्रेता का नाम व पता :- क.एस. सिद्धार्थ, 510 सापटोर, 56, चौदावा ला न

बायें हाथ के अंगुलियों के चिन्ह :-

क.एस. सिद्धार्थ सापटोर



दाहिने हाथ के अंगुलियों के चिन्ह :-

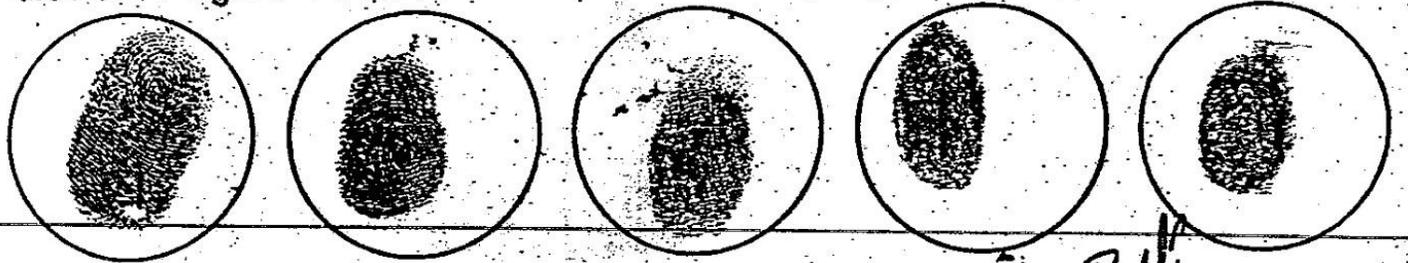


B.S.H.
प्रस्तुतकर्ता/क्रेता के हस्ताक्षर


विक्रेता का नाम व पता :- श्री प्रति न गुप्ता
उ०प्र० आवास एवं विकास परिषद, वृन्दावन योजना, लखनऊ

सहायक आवास आयुक्त/ सम्पत्ति प्रबन्धक


बायें हाथ के अंगुलियों के चिन्ह :-

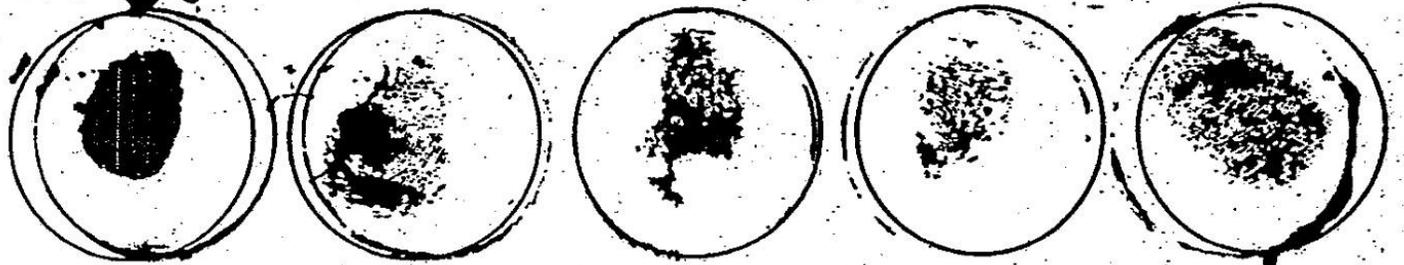

दाहिने हाथ के अंगुलियों के चिन्ह :-

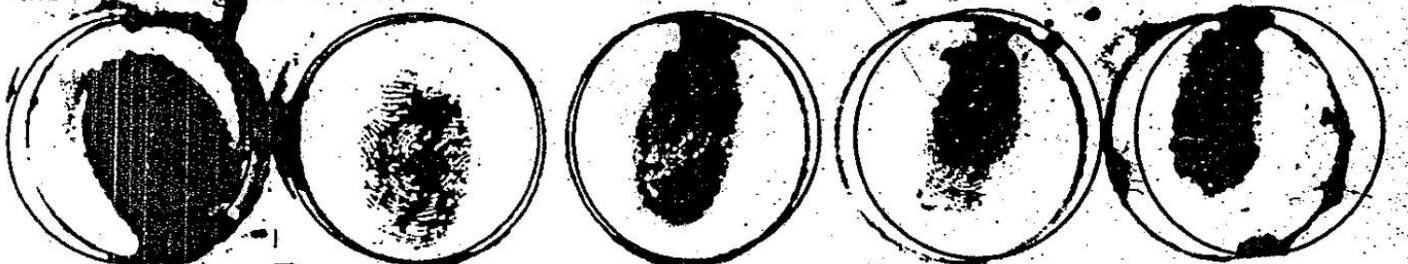

प्रति न गुप्ता
विक्रेता के हस्ताक्षर

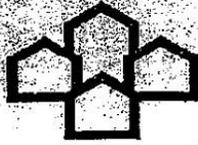

Office of the Executive Engineer
Construction Division - 12

U. P. Avas Evam Vikas Parishad,
3/77, 3/78 Vrindavan Yojana,
Lucknow


SITE PLAN OF HOUSE/PLOT/NO. GH4..... TYPE DESIGN.. PLOT.....

VRINDAVAN YOJNA NO-1, LUCKNOW

NAME OF ALLOTTEE SRI/SMT ARYU WELFARE HOUSING ORGANISATION

PLOT SIZE 87.60 M x 52.70 M

TOTAL PLOT AREA 4620.74 SQM

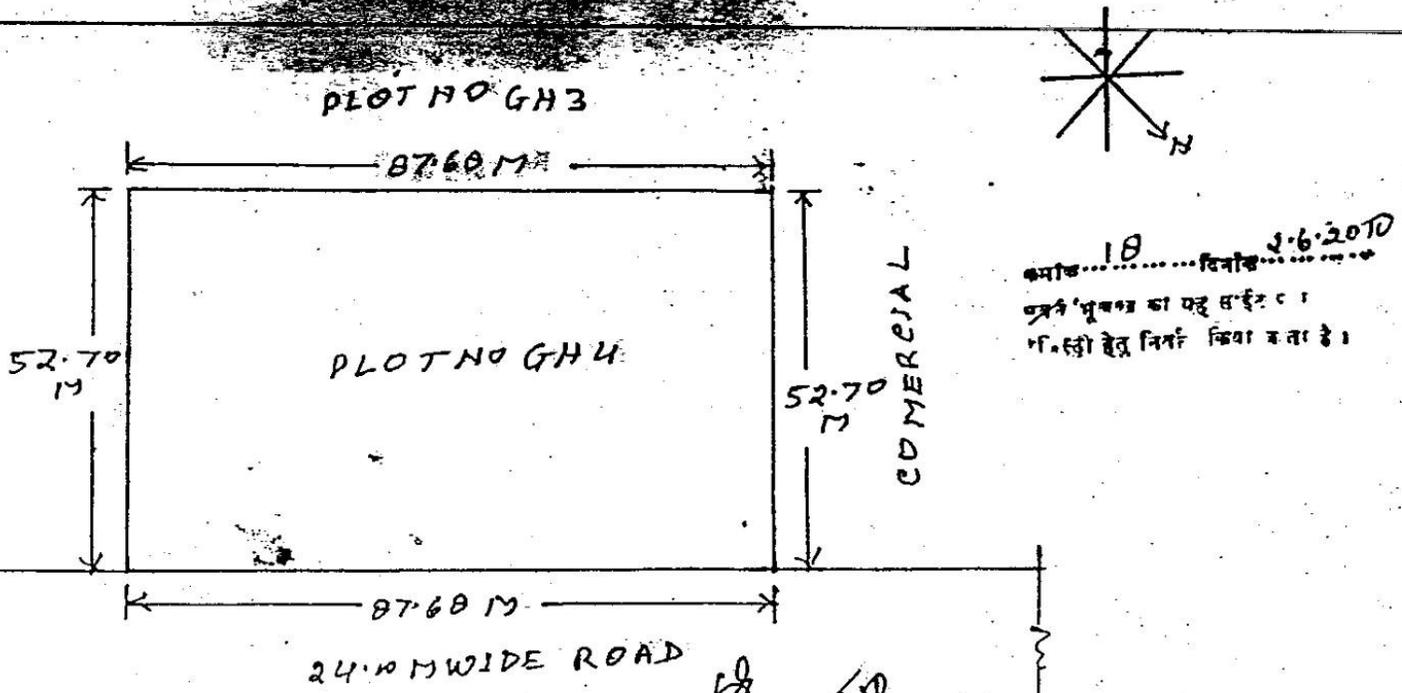

D/MAN

J.E

A.E

E.M.O


ALLOTTEE

विक्रता

क्रता

आज दिनांक 27/10/2010 को
वही सं. 1 जिल्द सं. 12072
पृष्ठ सं. 219 से 244 पर क्रमांक 17604
रजिस्ट्रीकृत किया गया ।

रजिस्ट्रीकरण अधिकारी के हस्ताक्षर

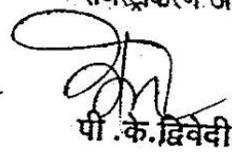

पी .के.द्विवेदी

उप निबन्धक (प्रथम)

लखनऊ

27/10/2010

