



उ०प्र० आवास एवं विकास परिषद

(आई.एस.ओ. 9001-2000 प्रमाणित संख्या)

निर्माण खण्ड-12, वृन्दावन योजना, लखनऊ

भवन/भूखण्ड का भौतिक कब्जा हस्तान्तरण प्रमाण-पत्र

शहर का नाम लखनऊ योजना का नाम 56 नॉर्दर्न एवम् 56 नॉर्दर्न
टाइप डिजाइन भूखण्ड आवंटी का नाम एवं पता 56 नॉर्दर्न एवम् 56 नॉर्दर्न
सम्पत्ति प्रबन्धक के पत्रांक 20869 दिनांक 10-8-2010 एवं खण्ड के पत्रांक 1723
दिनांक 16-8-2010 के सन्दर्भ में उक्त सम्पत्ति का भौतिक कब्जा संबंधित आवंटी को आज दिनांक 16-8-2010
को पीछे अंकित इन्वेन्ट्री में दिये गये विवरण के अनुसार हस्तान्तरित किया जा रहा है। उक्त भवन/भू
की माप एवं क्षेत्रफल निम्नवत् है।

भूखण्ड का क्षेत्रफल 488 7.13 वर्ग मी.

भूखण्ड के सामने की माप मी.

भूखण्ड के पीछे की माप मी.

भूखण्ड के बायें किनारे की माप मी.

भूखण्ड के दायें किनारे की माप मी.

उपरोक्त विवरण का स्थल सत्यापन करते हुए भूखण्ड/भवन संख्या 6A/9H-2 का भौतिक
का हस्तान्तरण किया गया।

परिषद की ओर से कब्जा हस्तान्तरित किया गया

हस्ताक्षर

[Signature]

अवर अभियन्ता का नाम

[Signature]

खण्ड का नाम-निर्माण खण्ड-12

आवंटी की टिप्पणी यदि कोई हो

कब्जा प्राप्त किया

हस्ताक्षर

[Signature]

आवंटी का नाम

[Signature]

पता

56 नॉर्दर्न एवम् 56 नॉर्दर्न

लखनऊ

[Signature]

प्रति हस्ताक्षरित

सहायक अभियन्ता

पृ. सं.

1997 / 6A/9H-2

दिनांक 16-8-10

प्रतिलिपि निम्नलिखित को सूचनार्थ एवं आवश्यक कार्यवाही हेतु प्रेषित।

1. सम्पत्ति प्रबन्धक, उ.प्र. आवास एवं विकास परिषद, वृन्दावन योजना, लखनऊ

संबंधित आवंटी श्री/श्रीमती *[Signature]*

5/189

6A-AM2

17604/10

P-13

भारतीय गैर न्यायिक

एक सौ रुपये

Rs. 100

रु. 100



ONE HUNDRED RUPEES

सत्यमेव जयते

भारत INDIA
INDIAN NON JUDICIAL

उत्तर प्रदेश UTTAR PRADESH

AH 344215



क्रेता



विक्रेता

2010

उत्तर प्रदेश आवास एवं विकास परिषद
विक्रय विलेख

यह विक्रय- विलेख आज दिनांक 16 माह 19 वर्ष 2010 को उत्तर प्रदेश आवास एवं विकास परिषद् अधिनियम 1965 के अधीन गठित उत्तर प्रदेश आवास एवं विकास परिषद, जिसका प्रधान कार्यालय लखनऊ में है। जिसे एतद् पश्चात् 'परिषद' कहा गया है, जिसका कार्य उसके आवास आयुक्त के माध्यम से होता है और जिस पद का तात्पर्य और जिसमें जब तक कि कोई बात प्रसंग के प्रतिकूल न हो उक्त परिषद इसका पद धारक उत्तराधिकारी और अभ्यर्षिती है और सम्मिलित हैं।

विक्रेता

भारतीय गैर न्यायिक

एक सौ रुपये

Rs. 100

रु. 100

ONE
HUNDRED RUPEES

भारत INDIA
INDIAN NON JUDICIAL

उत्तर प्रदेश UTTAR PRADESH

AH 325525

(11)

मीटर से अधिक दूरी पर स्थित है। भूखण्ड में समाविष्ट भूखण्ड का क्षेत्रफल 4857.13 मीटर की मालियत रूपया 4,07,99,892.00 है। परिषद द्वारा आवंटित मूल्य

कमशः 12 पर

क्रैता


विक्रेता

रजिस्ट्रेशन अधिनियम 1908 की धारा 32ए, के अनुपालन हेतु फिंगर्स प्रिन्ट्स


प्रस्तुतकर्ता/क्रेता का नाम व पता :-

क० प्र० मिहरीया जी० सापरेवा 56 चौकदा लख
जहा डी 2111 लख

बायें हाथ के अंगुलियों के चिन्ह :-

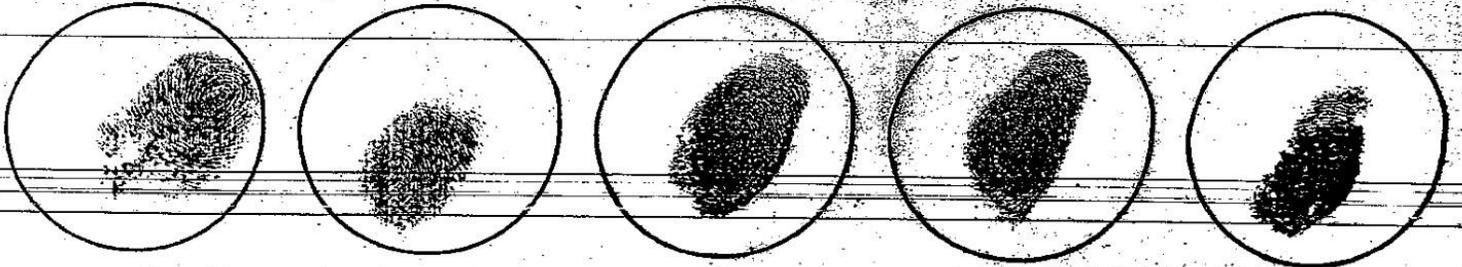

दाहिने हाथ के अंगुलियों के चिन्ह :-

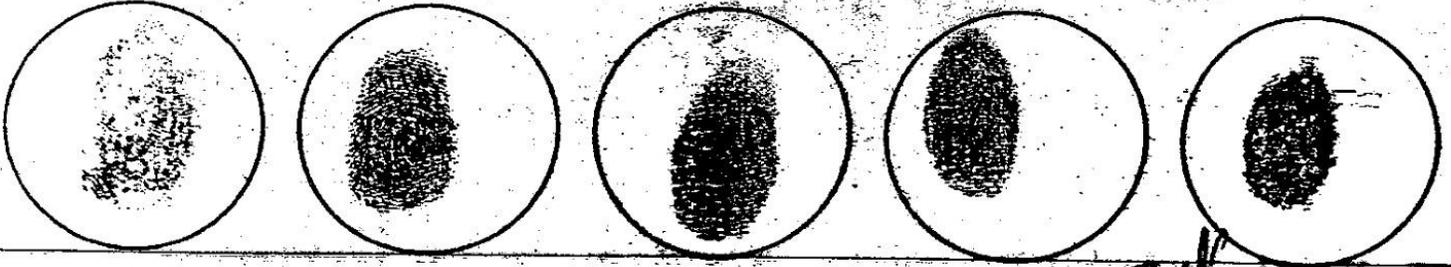

[Handwritten signature]

प्रस्तुतकर्ता/क्रेता के हस्ताक्षर


विक्रेता का नाम व पता :- श्री

प्रति न गुमा


सहायक आवास आयुक्त/ सम्पत्ति प्रबन्धक

उ०प्र० आवास एवं विकास परिषद, वृन्दावन योजना, लखनऊ

बायें हाथ के अंगुलियों के चिन्ह :-

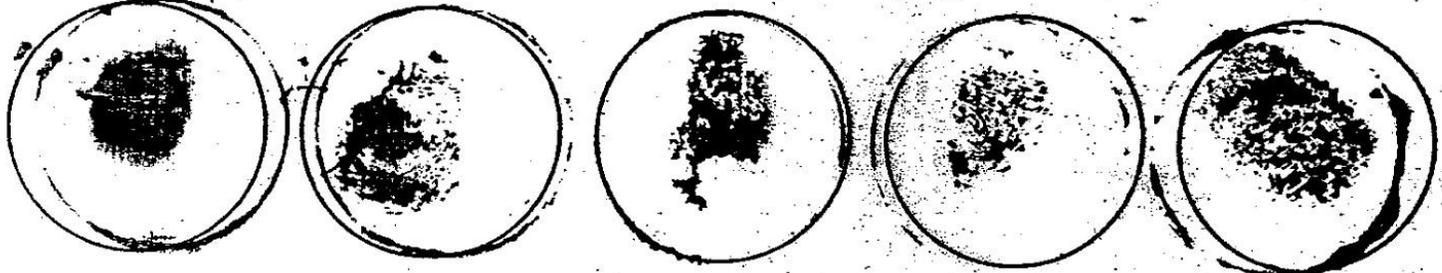

दाहिने हाथ के अंगुलियों के चिन्ह :-

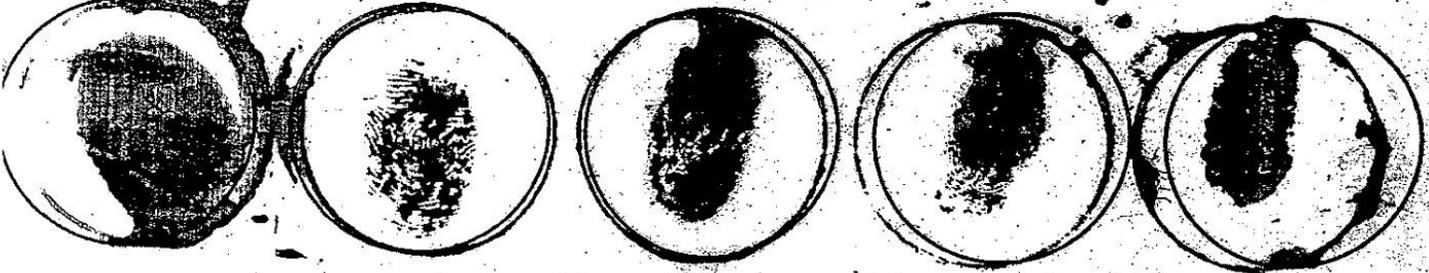

विक्रेता के हस्ताक्षर

क्रेता


Registration No. : 17604


Year : 2010

Book No. : 1

0201 मैनेजिंग डाय.आर्मी वे.हाउ.आर्गनाइ.ड्रा.ले.कर्नल के.ए.सिददीक

56, चौराहा लाल बहादुर शास्त्री मार्ग लखनऊ केण्ट
नौकरी

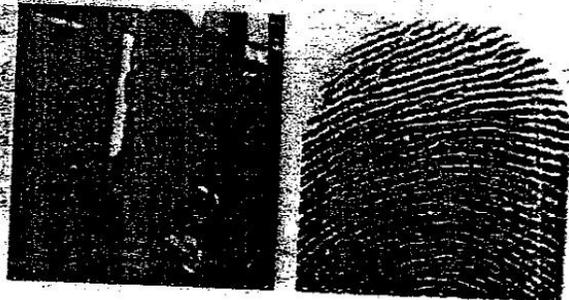

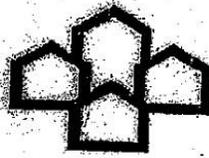

Office of the Executive Engineer

Construction Division - 12

U. P. Avas Evam Vikas Parishad,

3/77, 3/78 Vrindavan Yojana,

Lucknow

SITE PLAN OF HOUSE/PLOT/NO. GH-2 TYPE DESIGN. 1.10.1


VRINDAVAN YOJNA NO-1, LUCKNOW

NAME OF ALLOTTEE SRI/SMT ARMY WELFARE HOUSING ORGANISATION

PLOT SIZE M x M

TOTAL PLOT AREA 4857.13 SQM

कमिश्नर 16 दिनांक 2-6-21
प्रति/पुनरागत का यह साईट प्लान
रजिस्ट्री हेतु निर्गत किया जातः है।

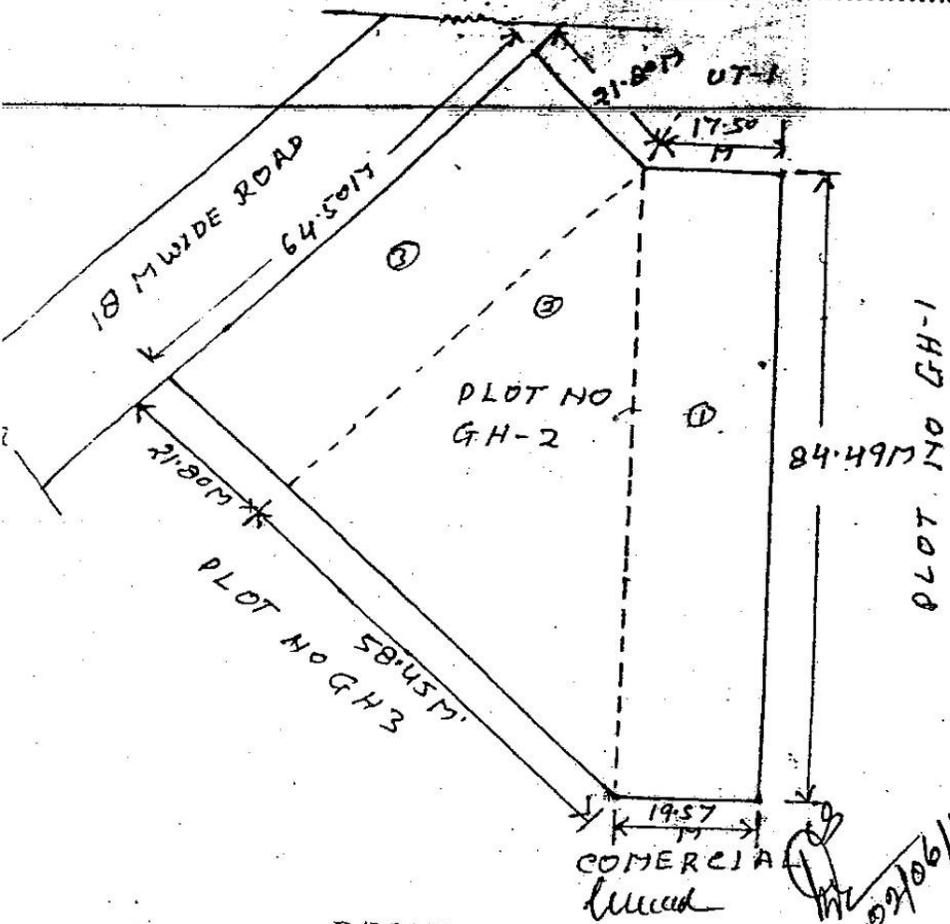

AREA

①	$\frac{17.50+19.57}{2} \times 84.49$	= 1566.02
②	$\frac{64.50 \times 58.45}{2}$	= 1885.01
③	64.50×21.80	= 1406.10
Total		= 4857.13 SQM

D/MAN

COMERCIAL
J.E

A.E
09/06/10

E.M.O
विक्रता

ALLOTTEE
क्रेता