



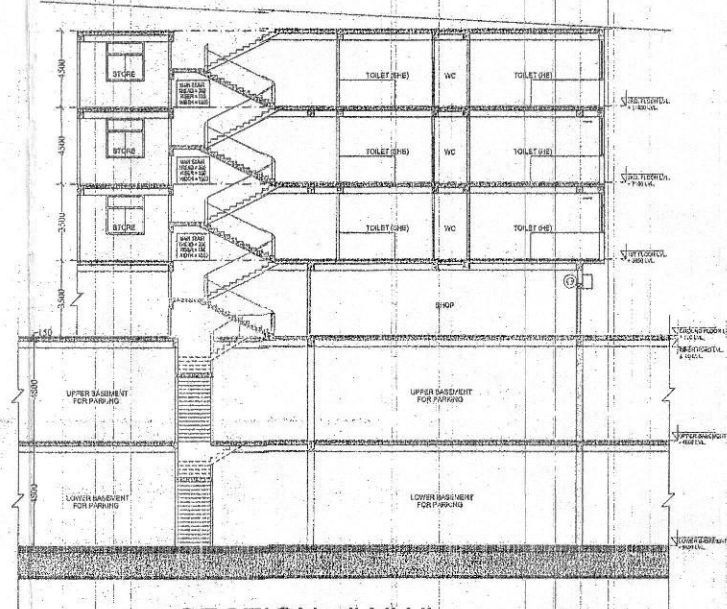

SECTION - " XX "
 SECTION THROUGH STAIRCASE (party hall)

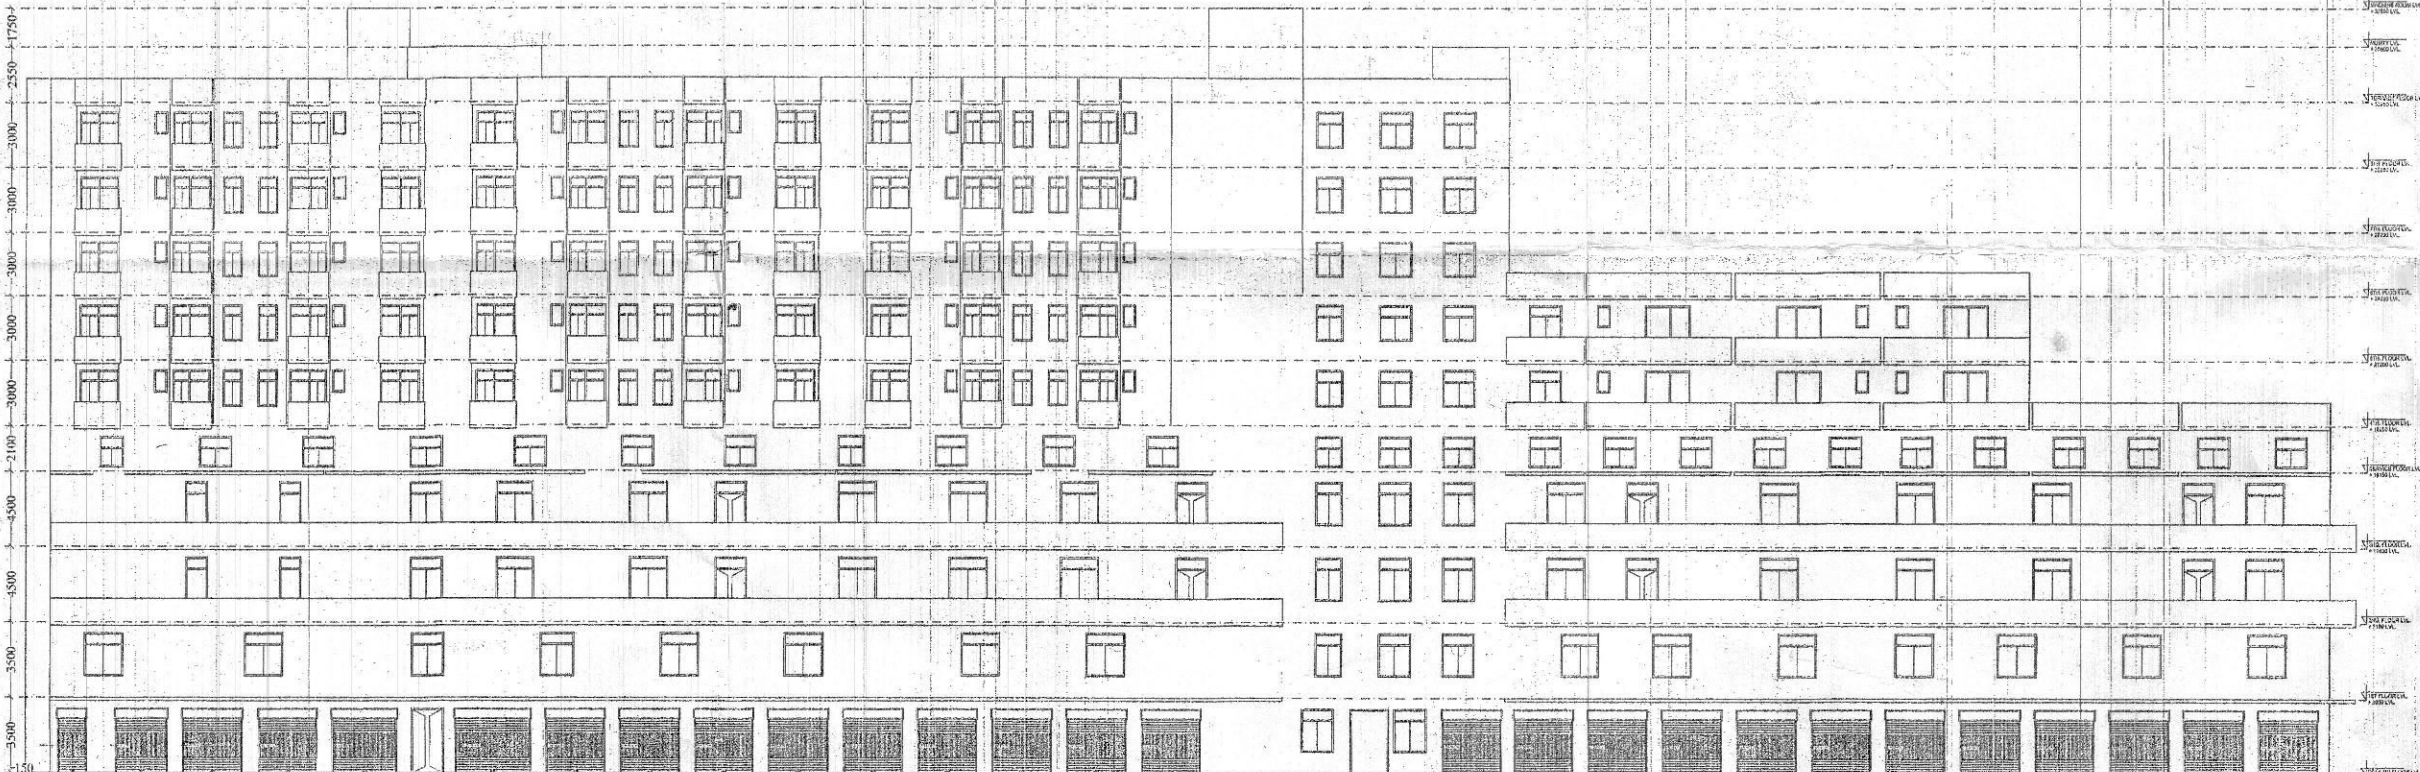

ELEVATION

LEGEND	
	COMMERCIAL AREA
	HOTEL AREA
	SERVICE APPT. AREA

पर्यावरण की दृष्टि से राज्य वन विधि अधिनियम के अन्तर्गत कम से कम 10% पेड लगाना अनिवार्य है।

यह मानवित्व त्वीकृति से ऊँचा बाँध रखा जावे है।

स्वाभिव सम्पन्नी किसी भी विवाद की स्थिति में मानवित्व की स्वीकृति स्वतः निरस्त समझी जायेगी।

निर्माण त्वकृत पत्र पर अंकित सर्तों के अन्तर्गत मानवित्व निर्णय किया जाता है।

कमरा प्रत्येक दो भवन / टुकड़ा की सुविधा हेतु निर्माण करते वक्त कमरा क्षेत्रों के ऊपर आकाशचित्र/टॉप वीय डायग्राफ/अवस्थापन डी प्लान/सिटीप्लान केवल तिर्यक प्रतिक्रिया के नीचे डाले जावे।

अवगत निम्नो के अनुसार सुरक्षित हुए होकर ही निर्माण कार्य किया जावे।




बनप निरीक्षण
ग़ाज़ियाबाद विकास प्राधिकरण
ग़ाज़ियाबाद

अवगत निम्नो के अनुसार सुरक्षित हुए होकर ही निर्माण कार्य किया जावे।

अवगत निम्नो के अनुसार सुरक्षित हुए होकर ही निर्माण कार्य किया जावे।

स्थल पर एक नोट पर लेखित मानवित्व की सत्यापन व दिनांक लिखना अनिवार्य होगा।

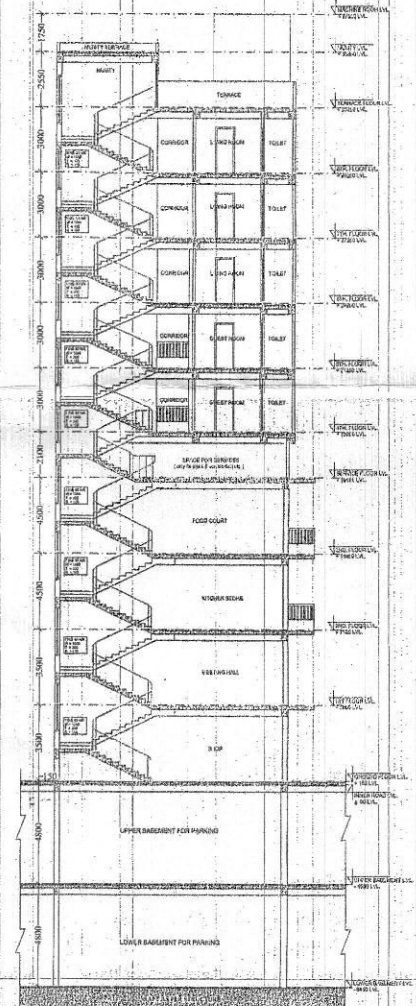


SECTION - " AA "

Signature
Pioneer Consulting Engineers Pvt. Ltd.
132, Mithra Apartments,
76, L.P. Extn., Delhi-110052

PROJECT:
SUBMISSION DRAWING FOR THE PROPOSED
HOTEL BUILDING AT KHASRA NO. - 1091/4m, 1091/5m
at VILLAGE NOOR NAGAR DISTT. GHAZIABAD (U.P.)

OWNER:
Mr. DEVENDRA SINGH
&
Ms. OMVEERI

DRAWING TITLE:
ELEVATION & SECTION

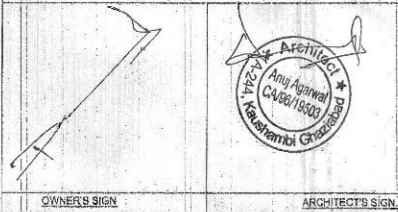

ANUJ AGARWAL ARCHITECTS
OFFICE - A-244 KAUSHAMBI GHAZIABAD (U.P.)
Ph-0120 - 6454182 / 84, 4165716, TEL. FAX - 2773592
e-mail : arch.anujagarwal@gmail.com

SCALE: N.T.S. DATE: 10/10/2011
DESIGN BY: ACHAL KUMAR DATE: 10/10/2011
CHECKED BY: DRG. No. SD-14