

# लखनऊ विकास प्राधिकरण, लखनऊ

प्रेषक,

अधिशाली अभियन्ता,  
(हा०/इंटी० सेल)  
लखनऊ विकास प्राधिकरण,  
गोमती नगर, लखनऊ।

सेवा में,

मे० गर्व बिल्डटेक प्रा० लि०,  
साईबर टावर, द्वितीय तल  
टी.सी.-34/2 विभूति खण्ड  
लखनऊ।

संख्या: ०७ / EE / HTIG / 2018

दिनांक ०६/६/२०१८

विषय : लखनऊ-रायबरेली रोड पर मे० गर्व बिल्डटेक प्रा० लि० द्वारा विकसित की जा रही  
हाईटेक टाउनशिप के संशोधित विन्यास मानचित्र के सम्बन्ध में।

महोदय,


कृपया उपरोक्त विषयक प्रस्तावित विन्यास मानचित्र आप द्वारा प्राधिकरण कार्यालय में प्रस्तुत किया गया है। मानचित्र के परीक्षणोंपरान्त निम्न आपत्तियों पाई गयीं:-

1. प्रस्तुत मानचित्र के साथ भू-स्वामित्व के अभिलेख प्रस्तुत नहीं किये गये हैं।
2. प्रस्तुत मानचित्र लखनऊ महायोजना 2031 के अनुरूप प्रस्तुत करना होगा।
3. सजरा प्लान पर मानचित्र सुपर इम्पोज कर प्रस्तुत करना होगा।
4. प्रस्तुत विन्यास मानचित्र एवं पूर्व स्वीकृत विन्यास मानचित्र में प्रस्तावित विचलन का विवरण तालिका के रूप में प्रदर्शित करते हुए प्रस्तुत करना होगा।

अतएव उपरोक्त आपत्तियों को दूर करते हुए संशोधित विन्यास मानचित्र शीघ्र प्रस्तुत करने का कष्ट करे ताकि मानचित्र पर अग्रिम कार्यवाही की जा सकें।

भवदीय,

अधिशाली अभियन्ता,  
(हा०/इंटी० सेल)

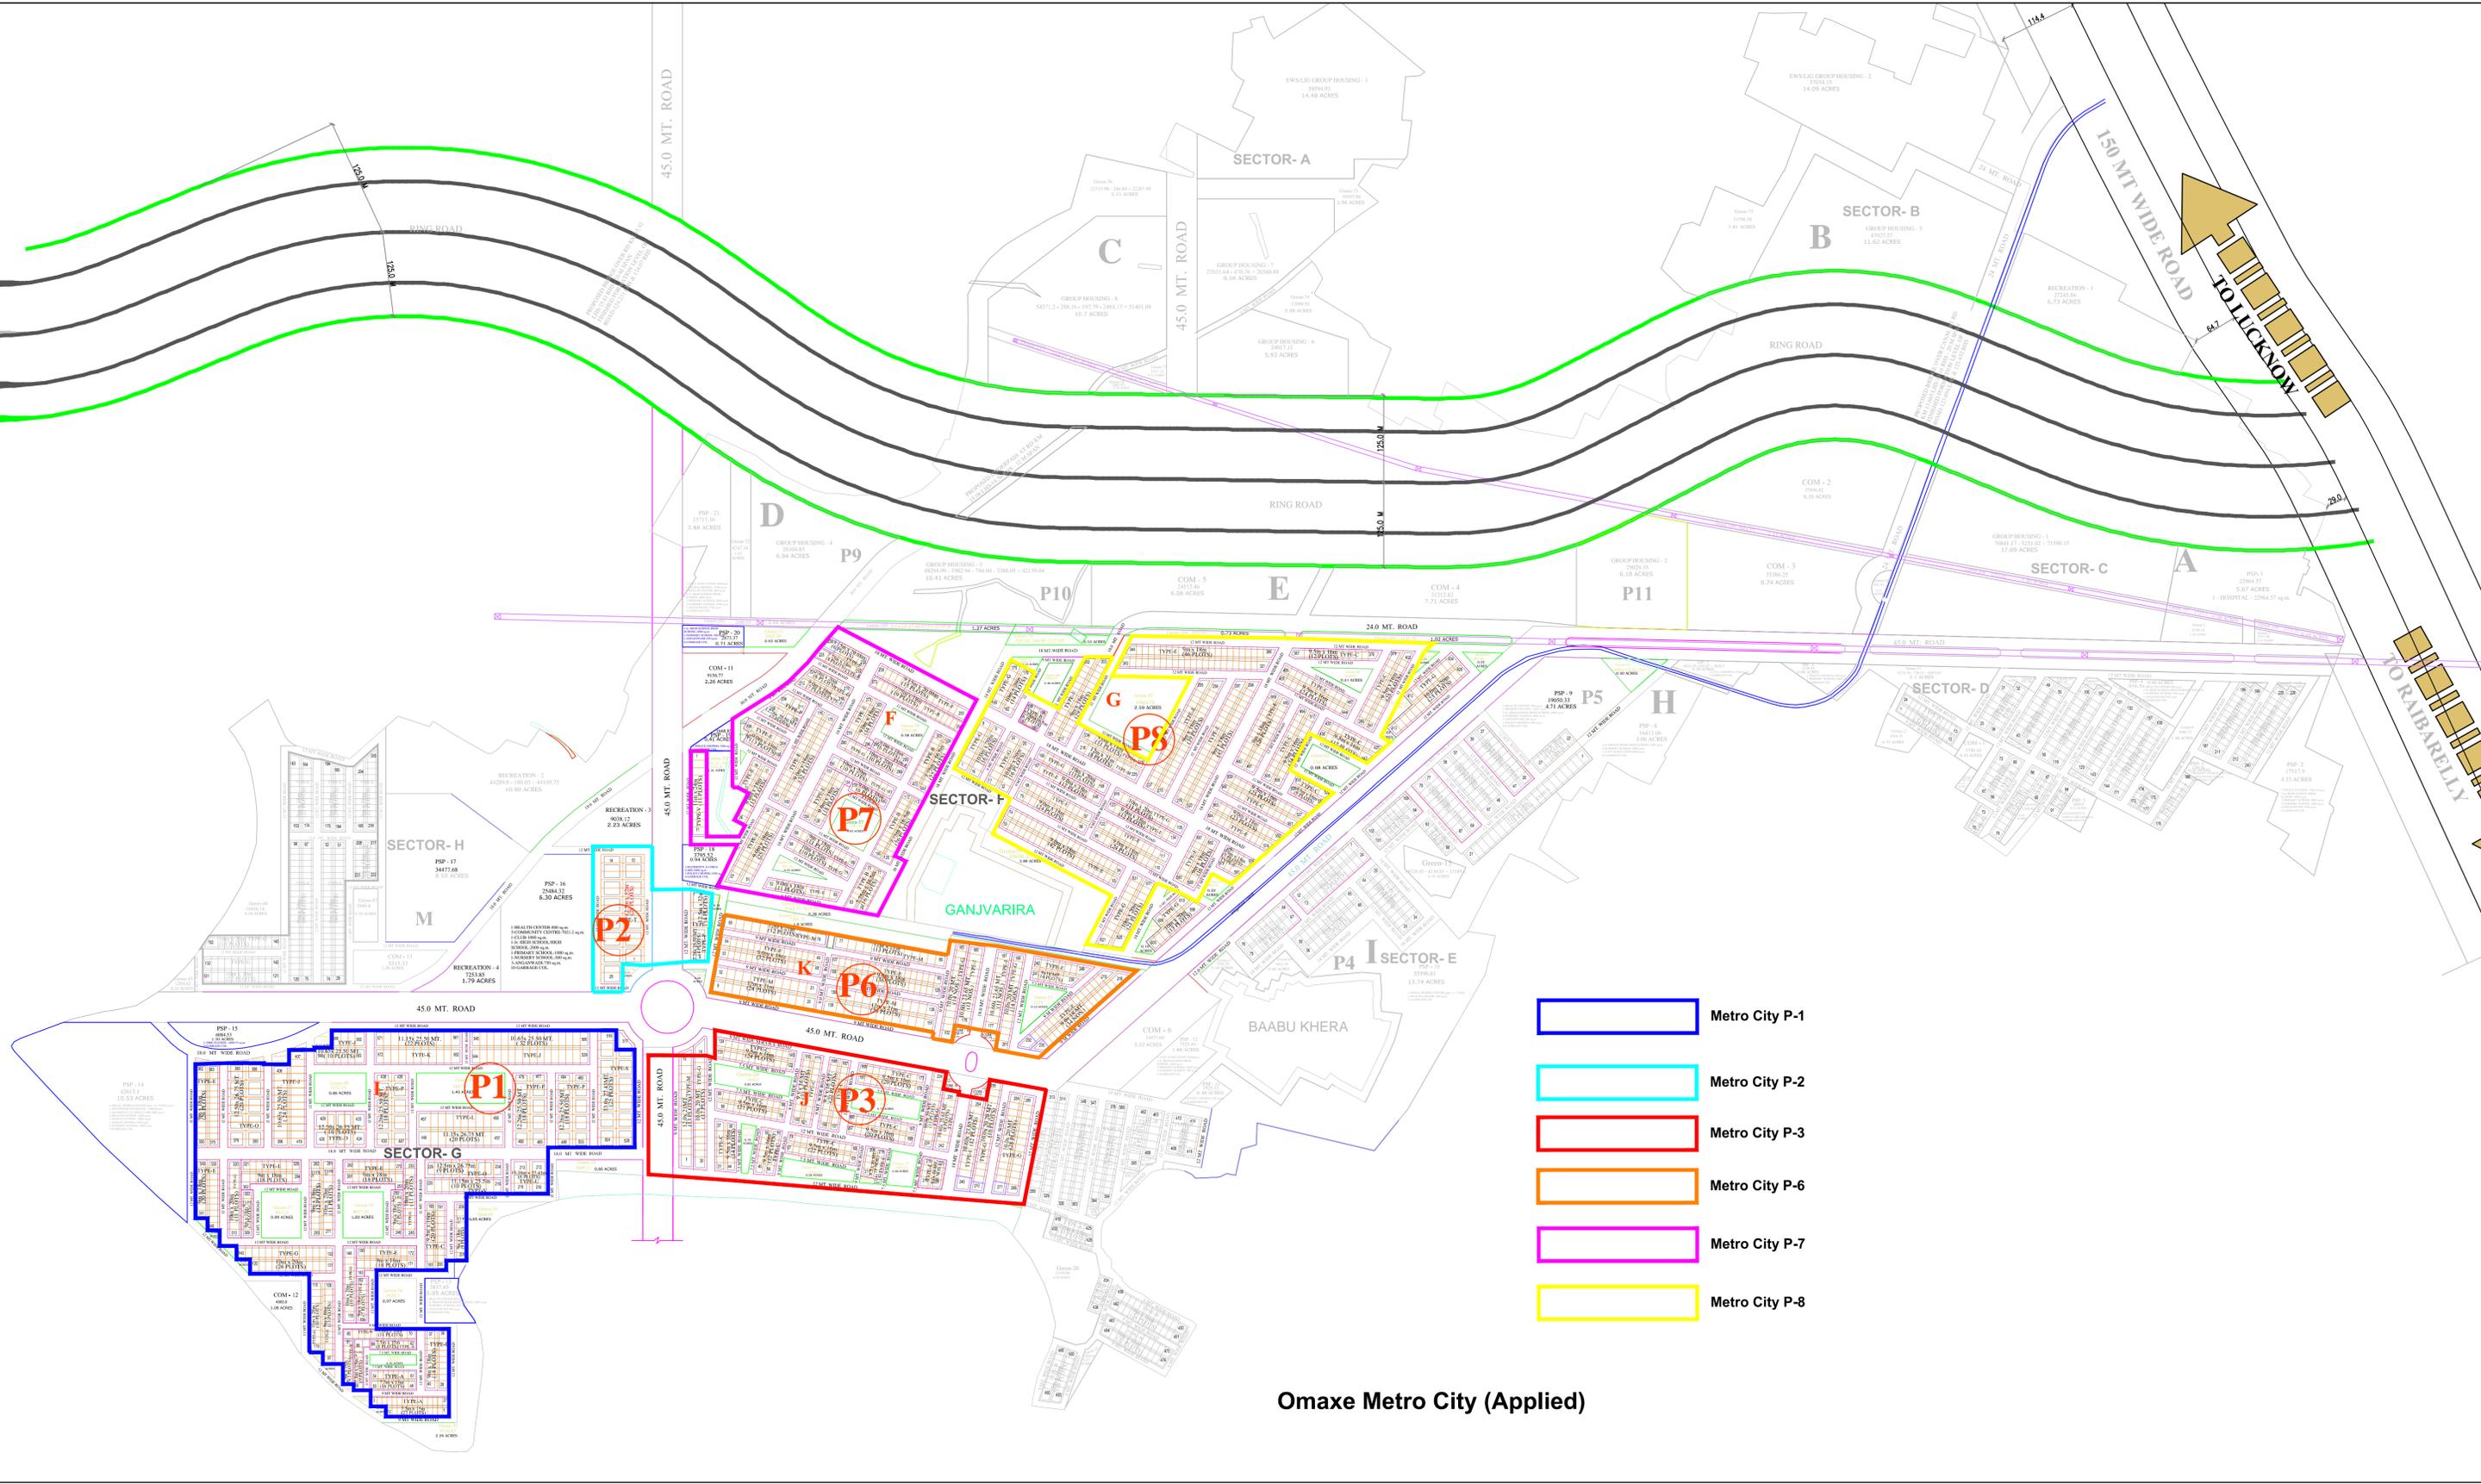

- Metro City P-1
- Metro City P-2
- Metro City P-3
- Metro City P-6
- Metro City P-7
- Metro City P-8

Omaxe Metro City (Applied)