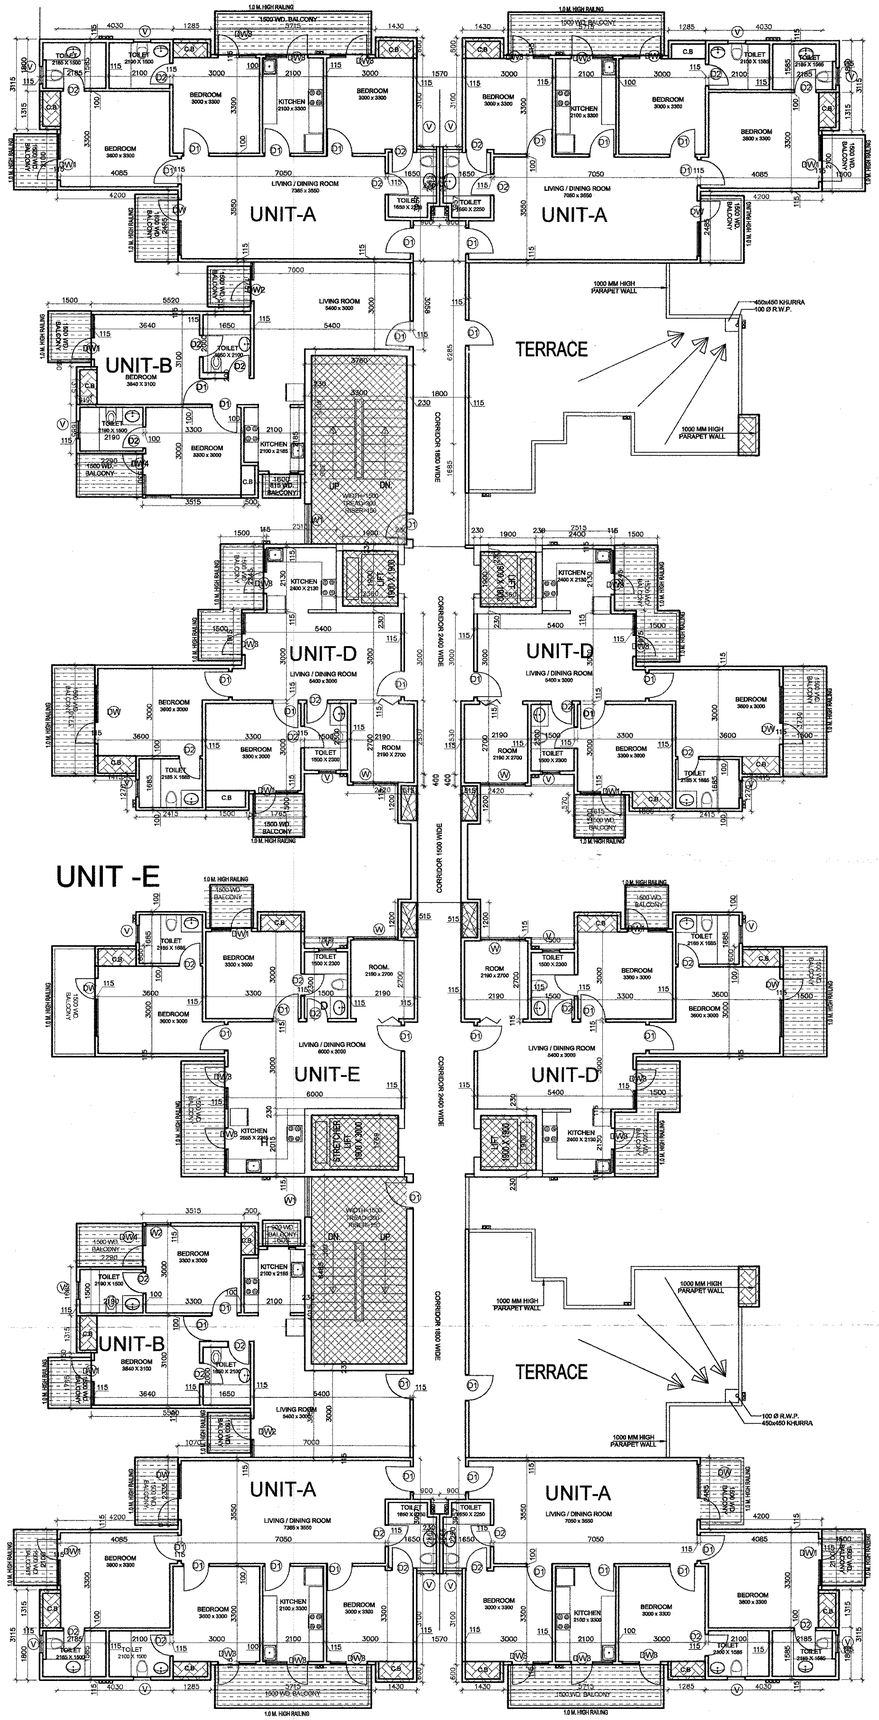

18TH LVL. FLOOR

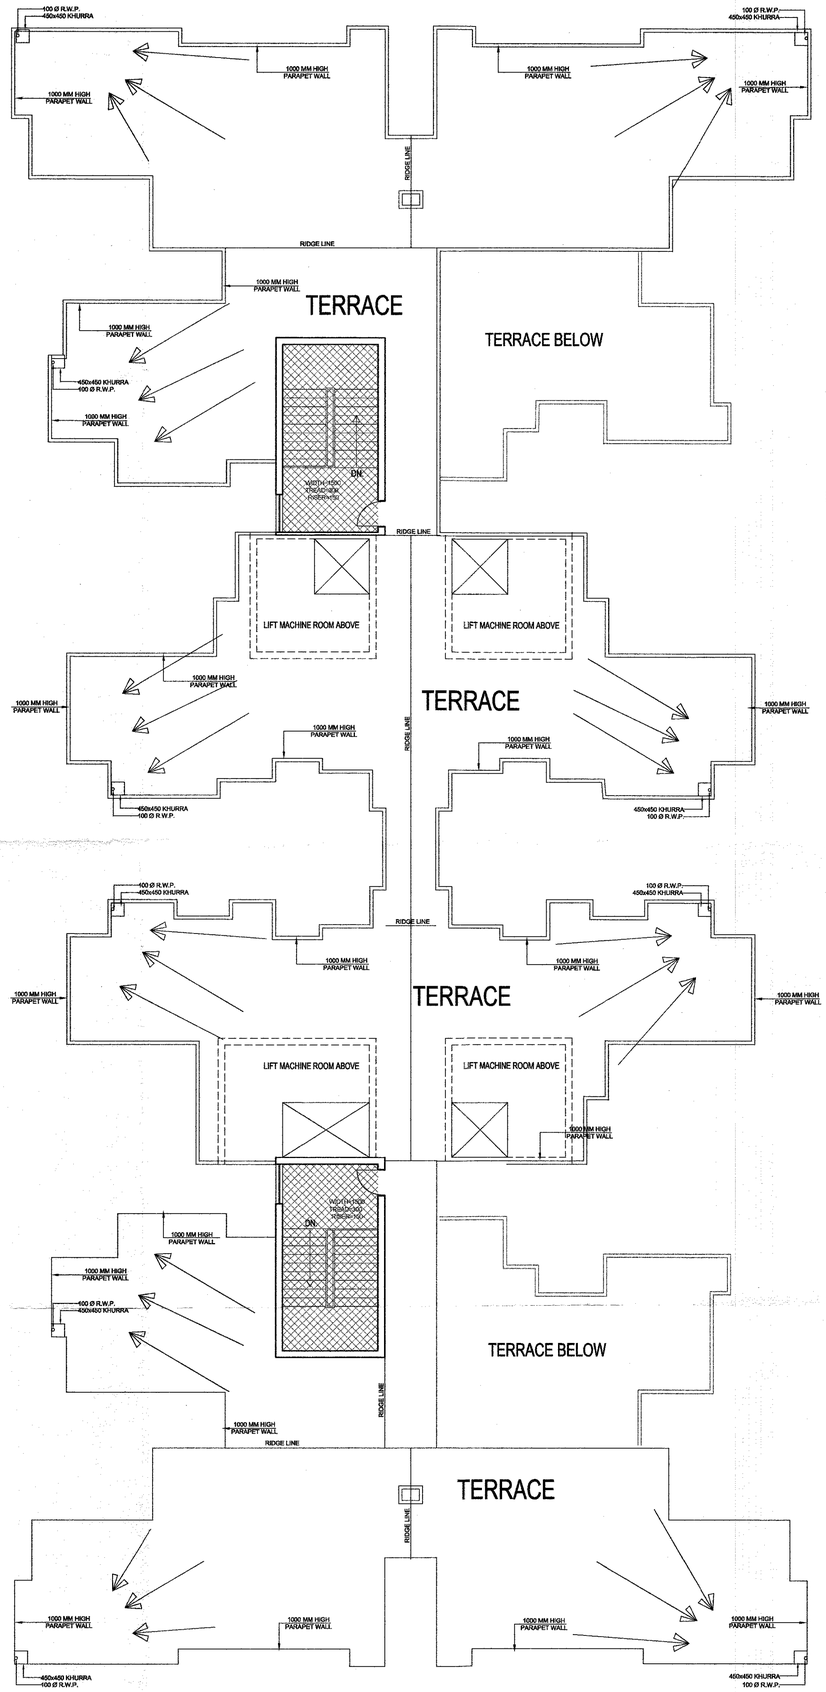

TERRACE (TOWER 4)

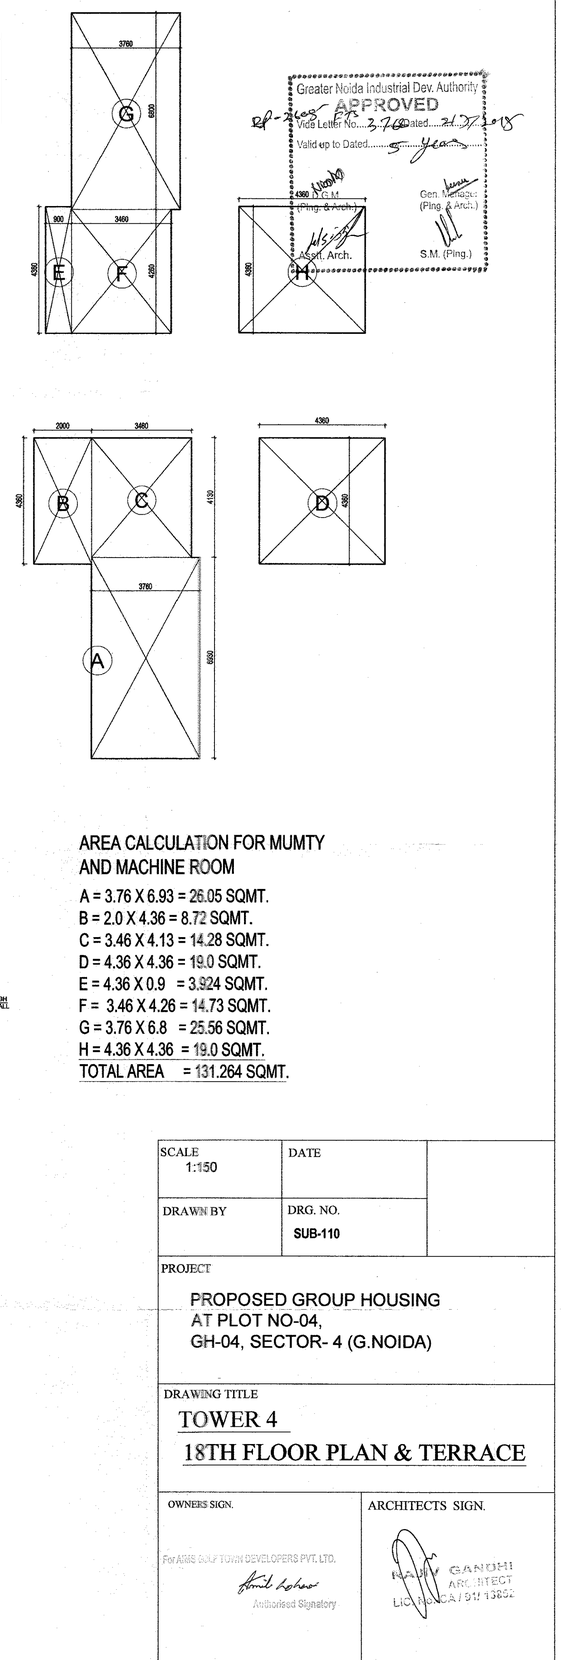

Greater Noida Industrial Dev. Authority
APPROVED
Vide Letter No. 376 Dated 21.7.2015
Valid up to Dated 5 years
Dy. C.E.O. (Plng. & Arch.)
Gen. Manager (Plng. & Arch.)
Asstt. Arch.
S.M. (Plng.)

AREA CALCULATION FOR MUMTY AND MACHINE ROOM

A = 3.76 X 6.93 = 26.05 SQMT.
B = 2.0 X 4.36 = 8.72 SQMT.
C = 3.46 X 4.13 = 14.28 SQMT.
D = 4.36 X 4.36 = 19.0 SQMT.
E = 4.36 X 0.9 = 3.924 SQMT.
F = 3.46 X 4.26 = 14.73 SQMT.
G = 3.76 X 6.8 = 25.56 SQMT.
H = 4.36 X 4.36 = 19.0 SQMT.
TOTAL AREA = 131.264 SQMT.

SCALE 1:150	DATE	
DRAWN BY	DRG. NO. SUB-110	

PROJECT

PROPOSED GROUP HOUSING
AT PLOT NO-04,
GH-04, SECTOR- 4 (G.NOIDA)

DRAWING TITLE

TOWER 4

18TH FLOOR PLAN & TERRACE

OWNERS SIGN.

For ARIS GOLF TOWN DEVELOPERS PVT. LTD.

Authorised Signatory

ARCHITECTS SIGN.

GANDHI ARCHITECT LIC. NO. CA/94/15852