

S NO.	COVERED AREA OF UNIT	AREA (SQ.M)
1	3755 X 1500	= 5620
2	6055 X 4160	= 21160
3	0870 X 3515	= 3068
4	3050 X 3415	= 10418
5	1725 X 2750	= 4744
6	6500 X 2870	= 19305
7	8225 X 2750	= 22819
8	3350 X 1500	= 5025
9	0050 X 1400	= 0070
TOTAL AREA (A)		= 92.237

TOTAL F.A.R. AREA OF UNIT - A = 92.237 SQMT

Y1	Y2	Y3	Y4	Y5
0.870	0.830	1.500	4.875	2.125
1.715	1.875	2.715	1.500	1.400
TOTAL AREA (B)		= 16.276		

COVERAGE AREA OF UNIT - A = TOTAL (A) + TOTAL (B)
= 92.237 + 16.276 = 108.513 SQMT

S NO.	COVERED AREA OF UNIT	AREA (SQ.M)
1	7765 X 3325	= 25918
2	2325 X 1400	= 3255
3	8225 X 2550	= 20974
4	0500 X 0200	= 0100
5	1825 X 2450	= 4489
6	3450 X 2000	= 6900
TOTAL AREA (A)		= 64.053

TOTAL F.A.R. AREA OF UNIT - B = 64.053 SQMT

Y1	Y2	Y3
1.500	1.855	3.300
1.850	1.400	1.500
TOTAL AREA (B)		= 10.378

COVERAGE AREA OF UNIT - B = TOTAL (A) + TOTAL (B)
= 64.053 + 10.378 = 74.431 SQMT

S NO.	COVERED AREA OF UNIT	AREA (SQ.M)
1	3525 X 1855	= 6560
2	8875 X 3450	= 30620
3	6075 X 2450	= 14884
4	3850 X 2265	= 8684
5	0200 X 0500	= 0100
6	2650 X 1525	= 4039
TOTAL AREA (A)		= 65.612

TOTAL F.A.R. AREA OF UNIT - C = 65.612 SQMT

Y1	Y2	Y3
1.400	1.855	3.300
1.500	1.400	1.500
TOTAL AREA (B)		= 10.791


COVERAGE AREA OF UNIT - C = TOTAL (A) + TOTAL (B)
= 65.612 + 10.791 = 76.403 SQMT

S NO.	COVERED AREA OF UNIT	AREA (SQ.M)
1	3525 X 5345	= 18841
2	5150 X 3450	= 17788
3	2125 X 2450	= 5206
4	3950 X 4775	= 18881
5	2650 X 1825	= 4836
TOTAL AREA (A)		= 65.512


TOTAL F.A.R. AREA OF UNIT - D = 65.512 SQMT

Y1	Y2	Y3
1.400	1.855	3.300
1.500	1.400	1.500
TOTAL AREA (B)		= 10.573


COVERAGE AREA OF UNIT - D = TOTAL (A) + TOTAL (B)
= 65.512 + 10.573 = 76.085 SQMT

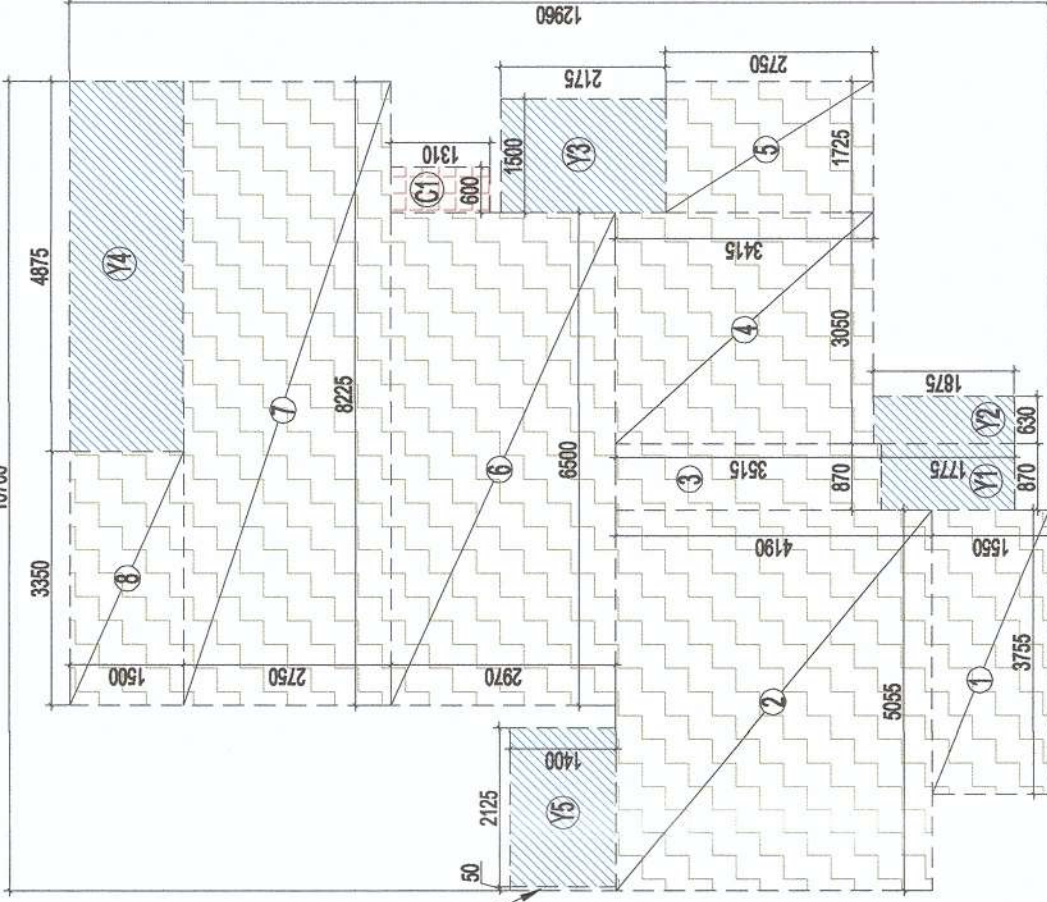


AREA DIAGRAM FOR TYPE - A UNIT

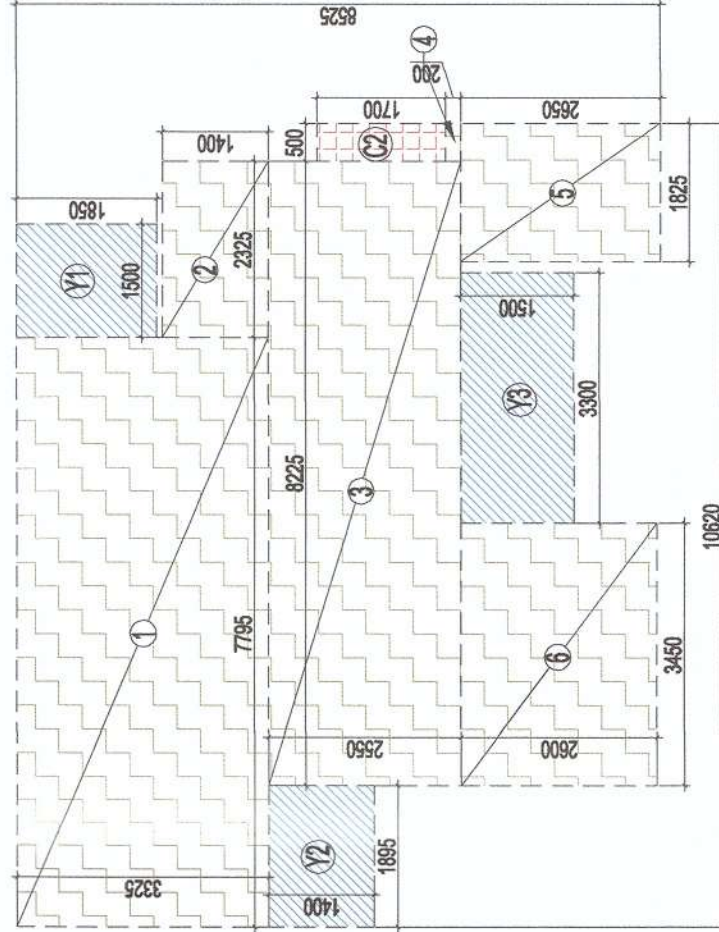

AREA DIAGRAM FOR TYPE - B UNIT

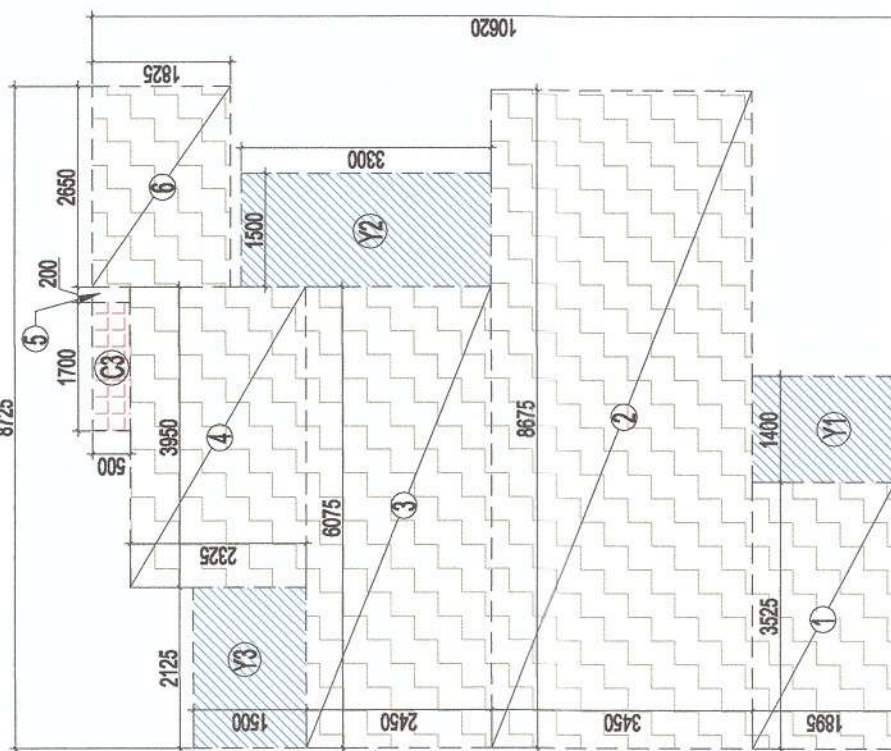


AREA DIAGRAM FOR TYPE - C UNIT

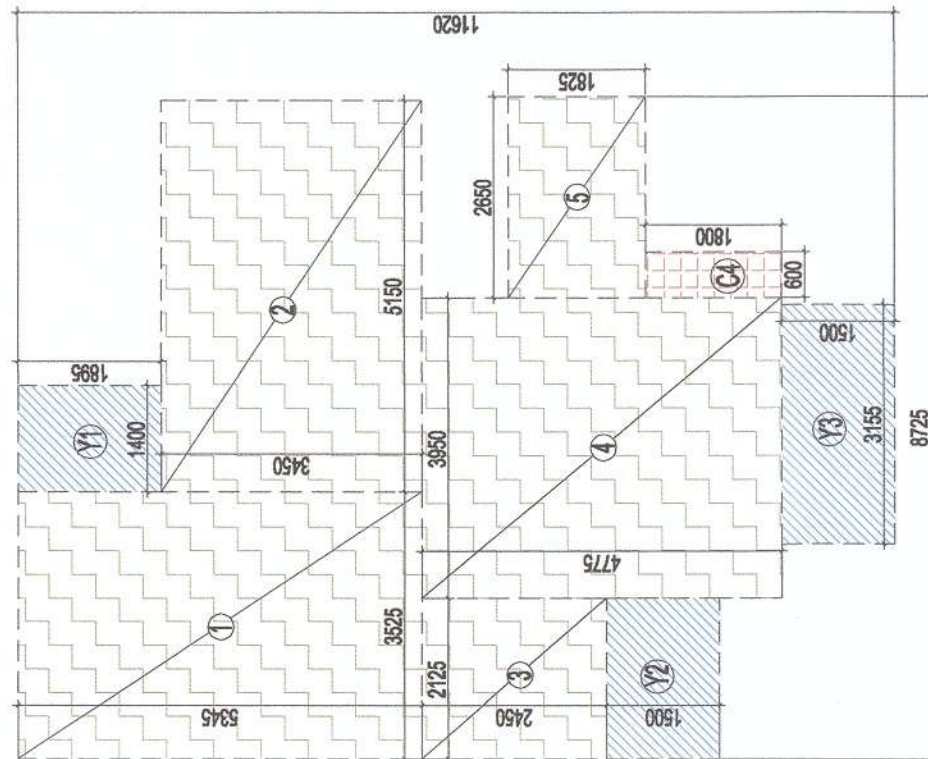

AREA DIAGRAM FOR TYPE - D UNIT



21TH FLOOR PLAN (LOWER PENTHOUSE)

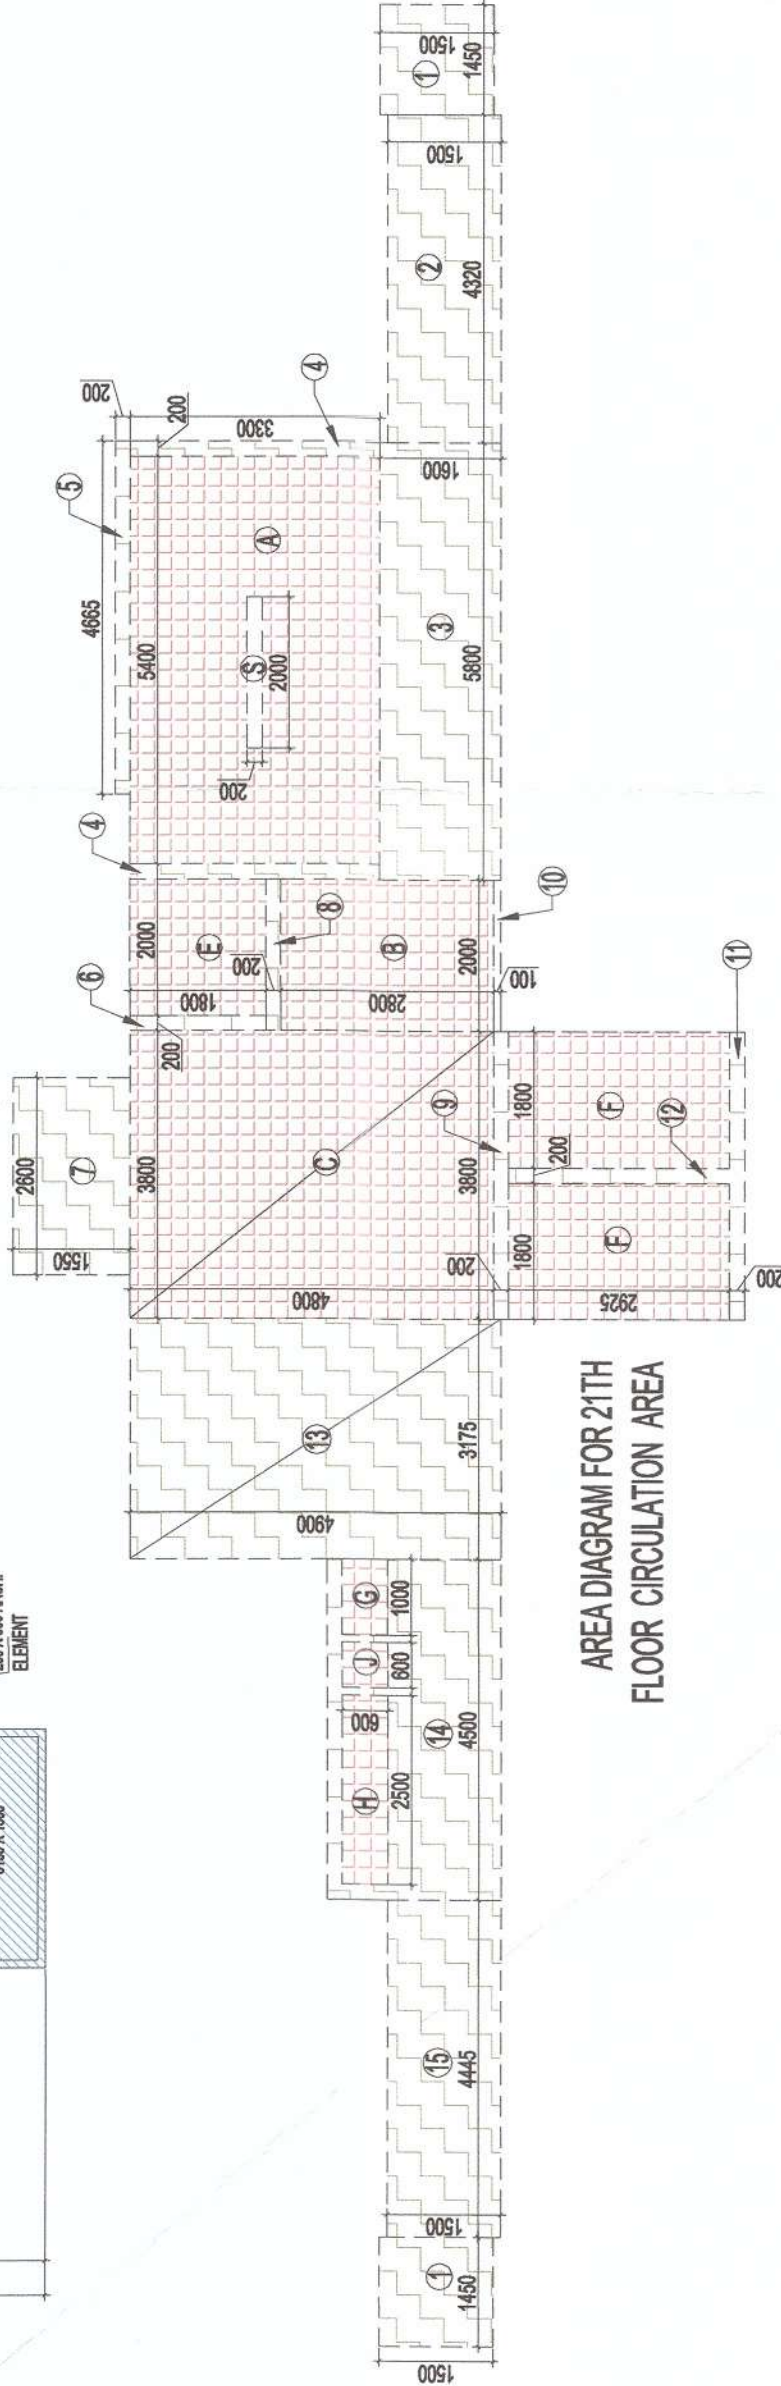


AREA DIAGRAM FOR 21TH FLOOR CIRCULATION AREA

S NO.	COVERED AREA OF UNIT	AREA (SQ.M)
1	1450 X 1500	= 2175
2	4520 X 1500	= 6780
3	5800 X 1800	= 10440
4	0200 X 3300	= 660
5	4865 X 0200	= 973
6	0200 X 1800	= 360
7	2800 X 1550	= 4340
8	2000 X 0200	= 400
9	3800 X 0200	= 760
10	2000 X 0100	= 200
11	2000 X 0200	= 400
12	0200 X 2925	= 585
13	3175 X 4900	= 15585
14	4500 X 2300	= 10350
15	4445 X 1500	= 6668
TOTAL		= 62.033
Subtraction		= 0.800
G	1800 X 0.800	= 1.440
H	2800 X 0.800	= 2.240
J	0.800 X 0.800	= 0.640
TOTAL		= 2.480
TOTAL AREA		= 59.573

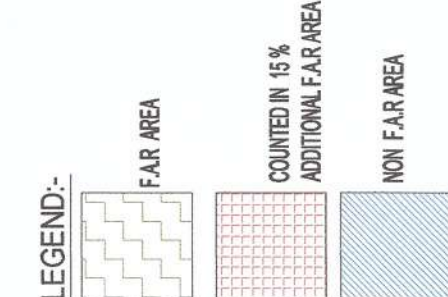

S.NO.	TYPE	WIDTH	HEIGHT	CLL	UNIT	REMARKS
1.	DW1	125	2100	01650	2200	KITCHEN
2.	DW2	1600	2450	0000	2200	BED ROOM
3.	DW3	1625	2450	0000	2200	BED ROOM
4.	DW4	2440	2450	0000	2200	BED ROOM
5.	DW5	1625	2450	0000	2200	LIVING ROOM
6.	D1	1650	2100	0	2400	ENTRY
7.	D2	1000	2100	0	2200	BED ROOM
8.	D4	800	2100	0	2200	TOILET
9.	D5	800	2100	0	2200	BED ROOM
10.	D6	2400	2450	300	2200	BED ROOM
11.	D7	1200	2450	300	2200	BED ROOM

FLAMING LEGEND	1	2	
	1000 SOIL & VENT PIPE		1000 WASTE & VENT PIPE		1000 WASTE & VENT PIPE		1000 RAIN WATER PIPE		COLD WATER SUPPLY ON TANK		8" B. CHS WASH PIPE TO CH. TANK		75 B. RAIN WATER PIPE		FLOOR DRAIN(WITH GRATING)		FLOOR TRAP		100 x 30mm W/TH GRATING		BALCONY DRAIN(WITH GRATING)		300 WASTE PIPE		500 WASTE PIPE		750 WASTE PIPE		1000 SOIL PIPE	</	