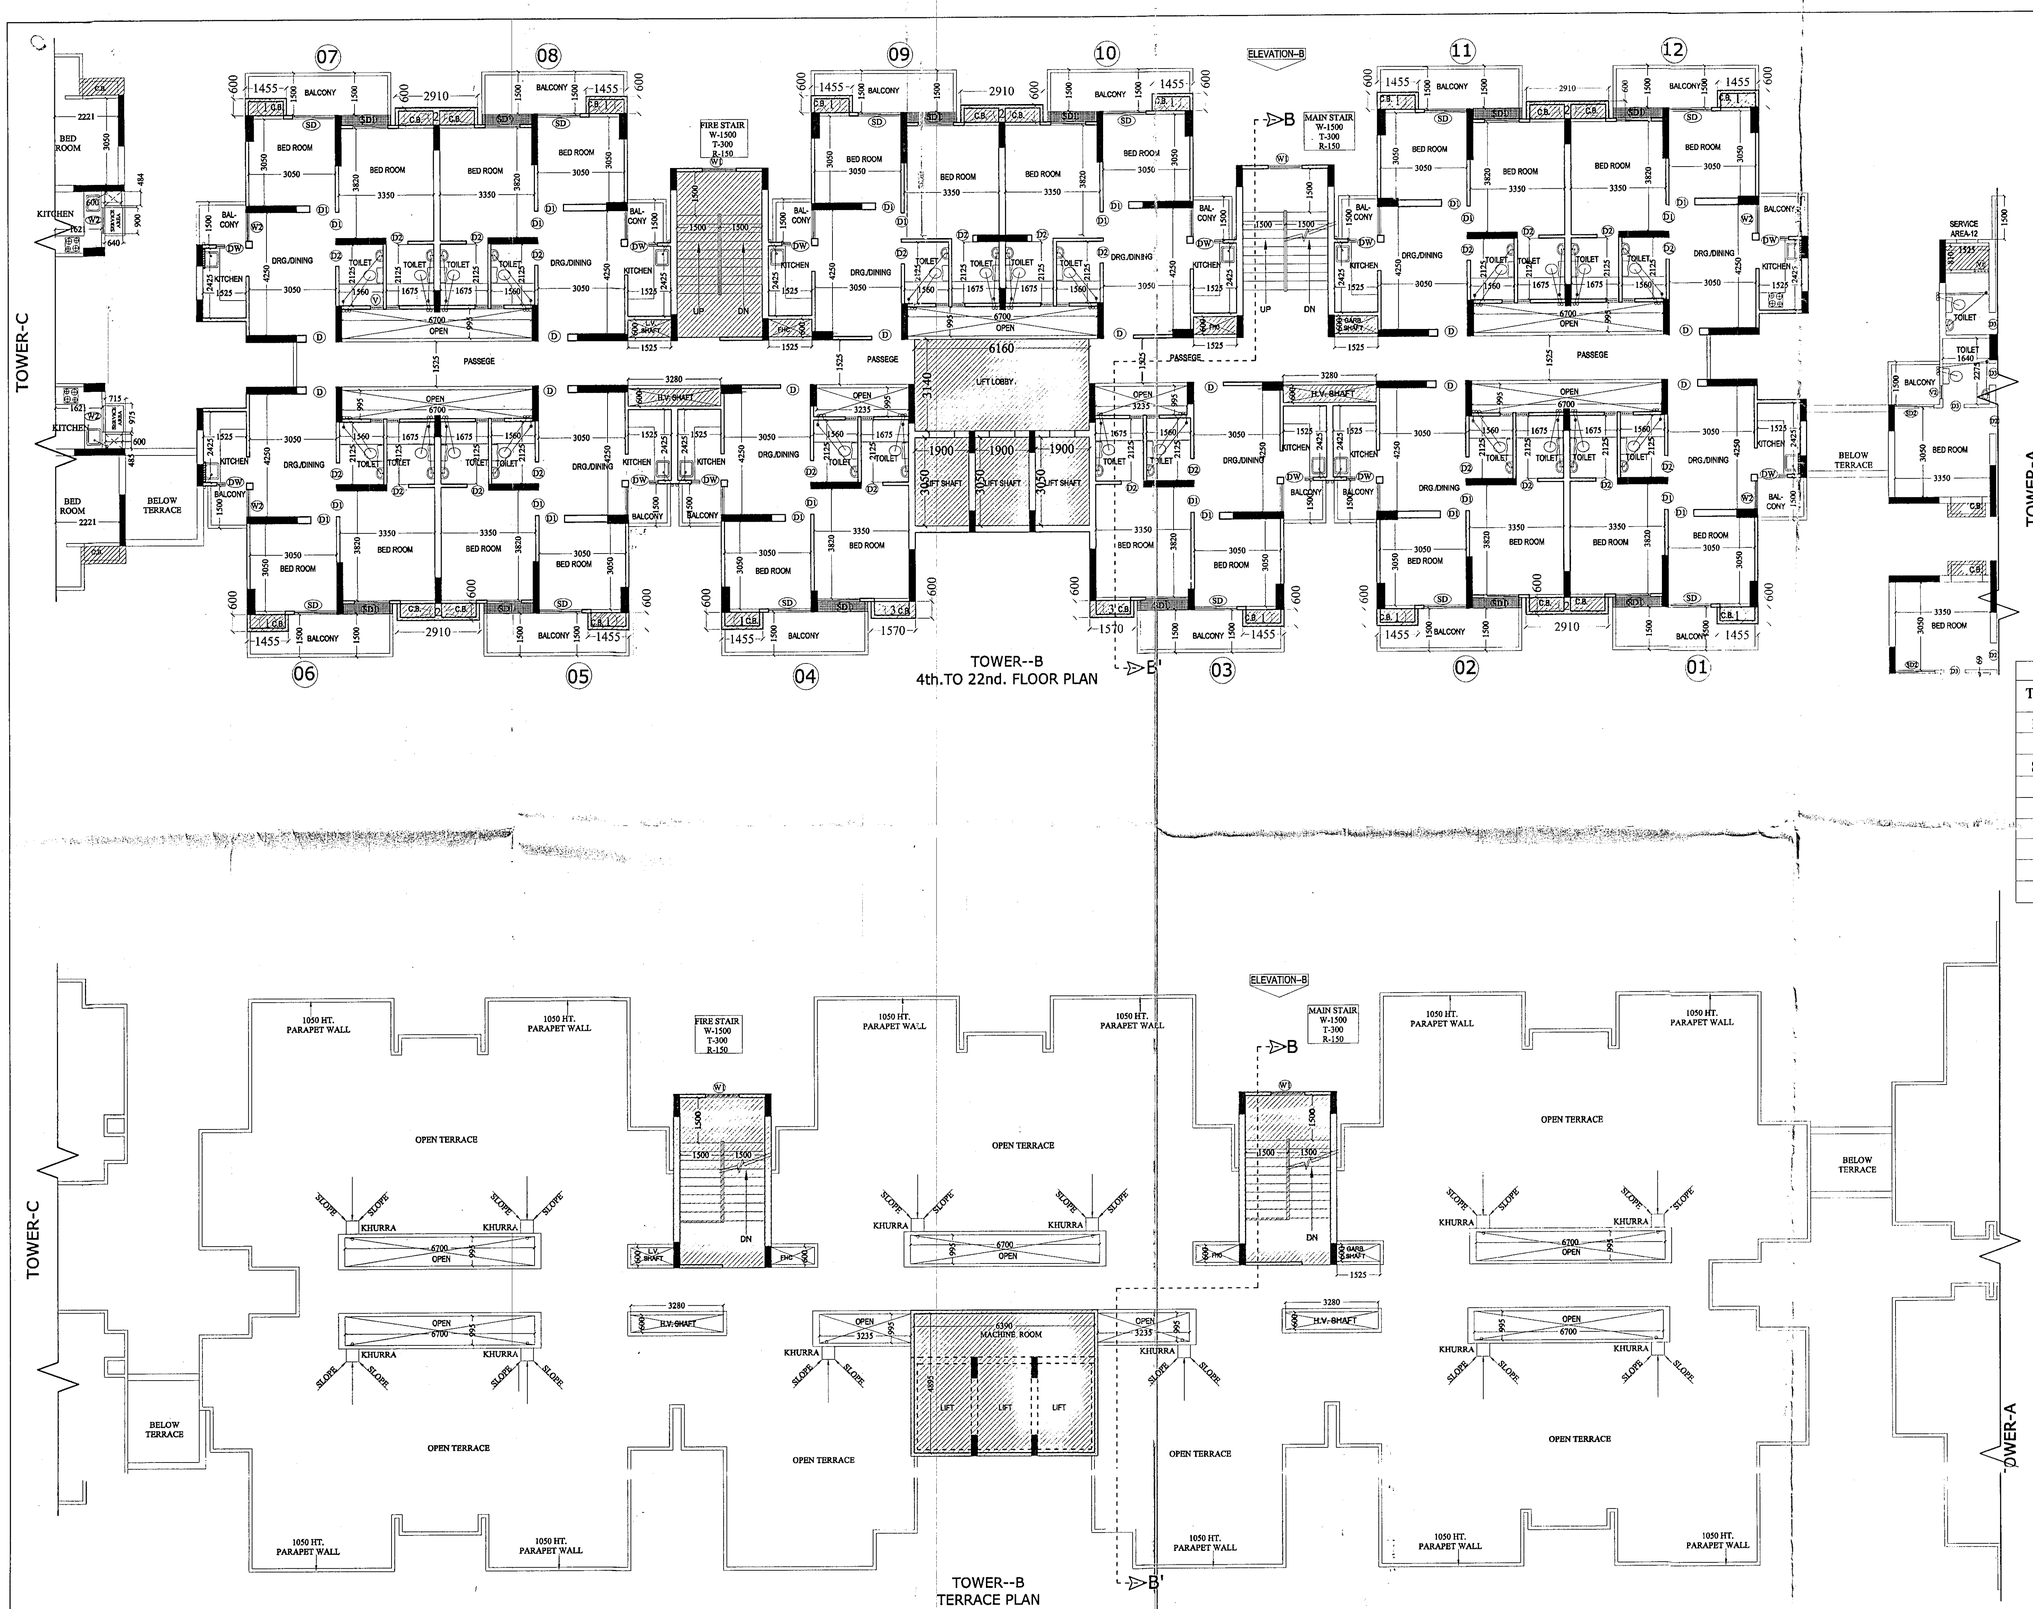

SCHEDULE OF OPENINGS			
TYPE	SIZE	CILL LVIL.	LINTEL LVIL.
DW	1050 X 1350	1150	2500
SD	1500X 2500	---------	2500
SD1	1235 X 2500	---------	2500
D1	1050X 2500	---------	2500
D2	900 X 2100	---------	2500
D3	750 X 2100	---------	2500
W1	1200 X 2050	450	2500
W2	995 X 2050	450	2500
V	450X 1000	1500	2500

PROJECT :-
PROPOSED RESIDENTIAL COMPLEX
"LE GARDEN"
AT PLOT NO - GH - 02, SECTOR-16 ,
GREATER NOIDA (U.P)

BUILDERS & PROMOTER :-
M/S AJNARA REALTECH LTD.
D - 247 / 26, SECT.- 63, NOIDA

DRAWING TITLE :- TOWER - B
4th.TO 22nd. FLOOR PLAN
TERRACE PLAN

ARCHITECTS :
Space Designers International
Architects Pvt Ltd.
Space Designers
architects & planners
Ph : 0120-4105240, Mob: 9810103099 , 9810365631
e-mail : spacedi@gmail.com, www.spacedi.com

DRAWN BY :-	CHECKED BY :-	SCALE	DATED :-
SANJAY	VISHAL	1:100	------

For AJNARA REALTECH LTD.
Authorised Signatory
OWNER'S SIGN

VISHAL MITTAL
CA/98/23109
ARCHITECT
ARCHITECT'S SIGN.

DRG.NO.-18A