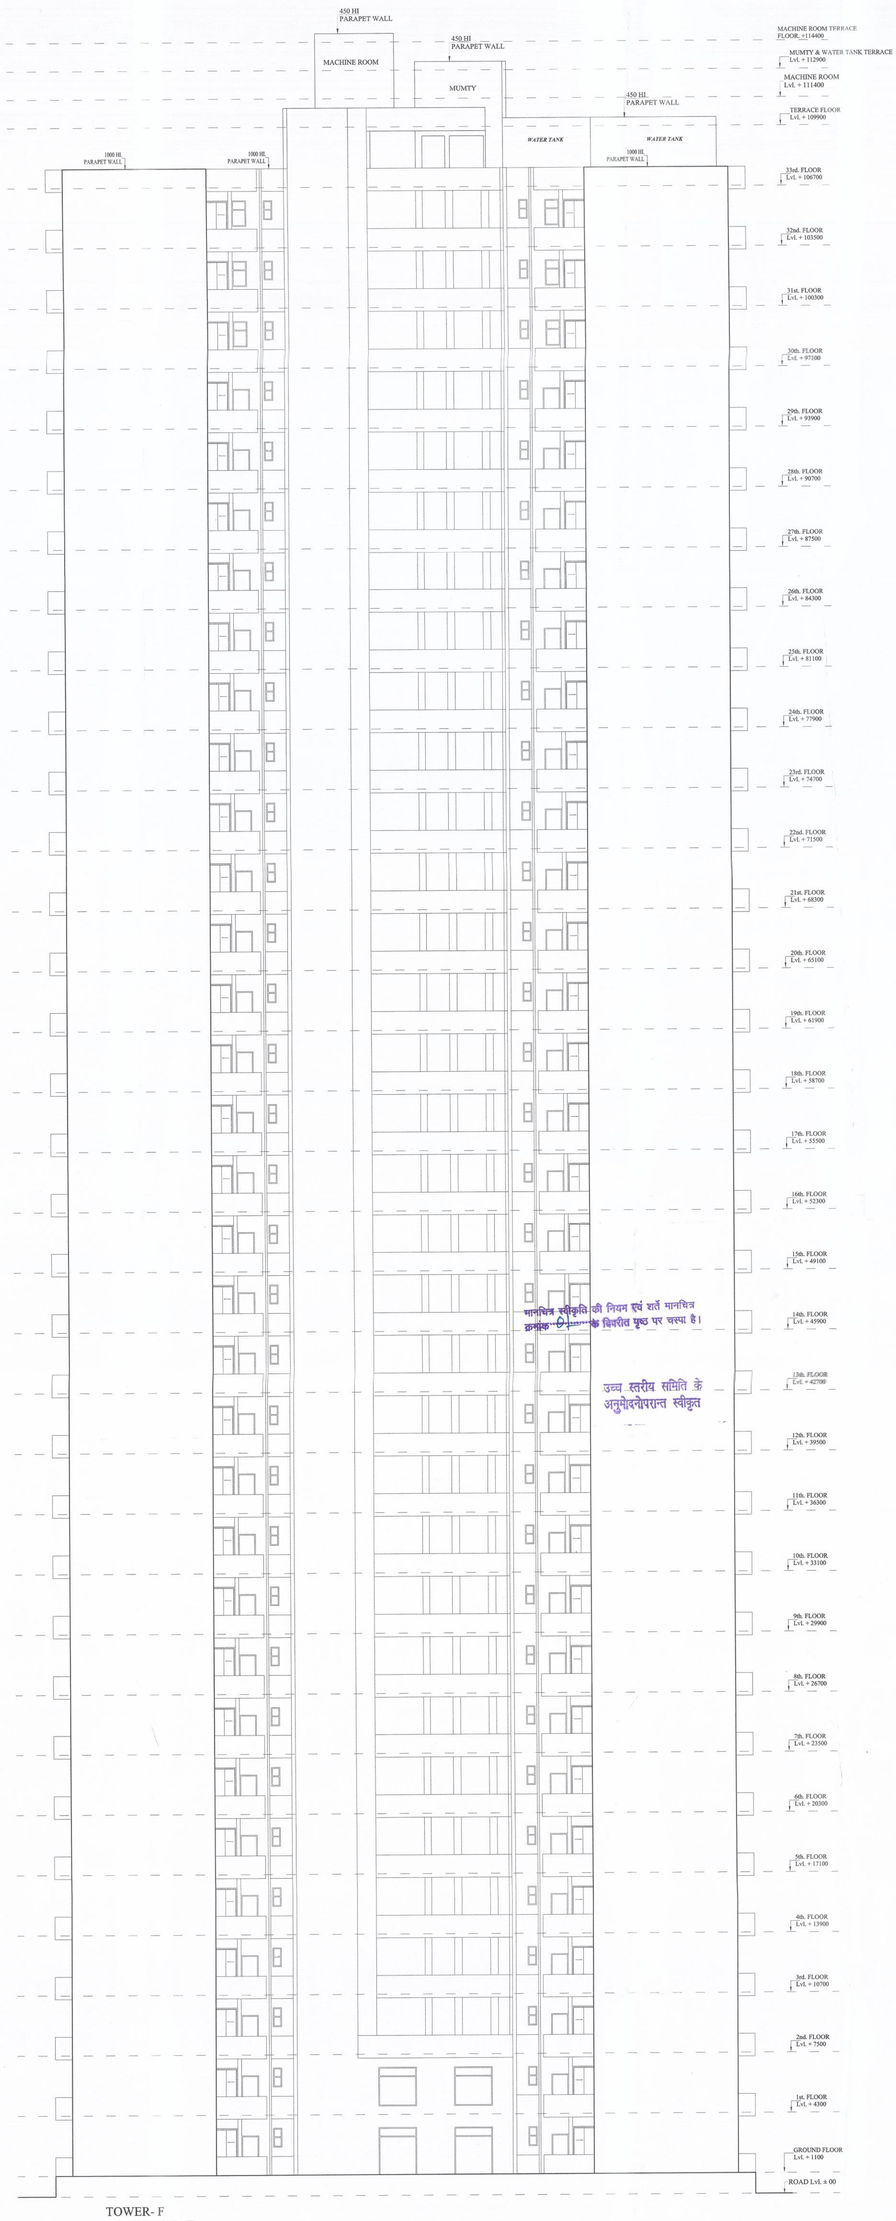

TOWER- F
ELEVATION - F

मानचित्र स्वीकृति की नियम एवं शर्तें मानचित्र क्रमांक 51 के विपरीत पृष्ठ पर चस्पा है।

उच्च स्तरीय समिति के अनुमोदनोपरान्त स्वीकृत

उ०प्र० आवास एवं विकास परिषद
स्वीकृत
सं० 981 दि० 12-4-17
दि० 12-4-17 से 11-4-2021 तक
विशेष कार्याधिकारी
मानचित्र विद एवं नियोजक
12 APR 2017
वास्तु कला एवं नियोजन प्रकोष्ठ-5

Checked & Submitted For Approval

PROJECT :-
PROPOSED RESIDENTIAL COMPLEX AT PLOT NO - 4/BS-2/3, SIDDHARTH VIHAR YOJNA,GHAZIABAD

BUILDERS & PROMOTERS :-
CONSORTIUM :-
SAMS REAL ESTATE PVT. LTD.
CONSORTIUM MEMBER :-
M/S APEX HEIGHTS

DRAWING TITLE :- TOWER - F

ELEVATION - F

ARCHITECTS :
Space Designers International
B-34,Sector-67, NOIDA-201301
PH: 95-9711603717,18,19,20
e-mail : spaceid@gmail.com, www.spaceid.com

DRAWN BY :-	CHECKED BY :-	SCALE :-	DATE :-
SANJAY	VISHAL	1:200	

For Apex Heights Pvt. Ltd.
Auth. Signatory

OWNER'S SIGNATURE | ARCHITECT'S SIGNATURE

DRG. No. :-51