M. G. SCHOOL CAMPUS

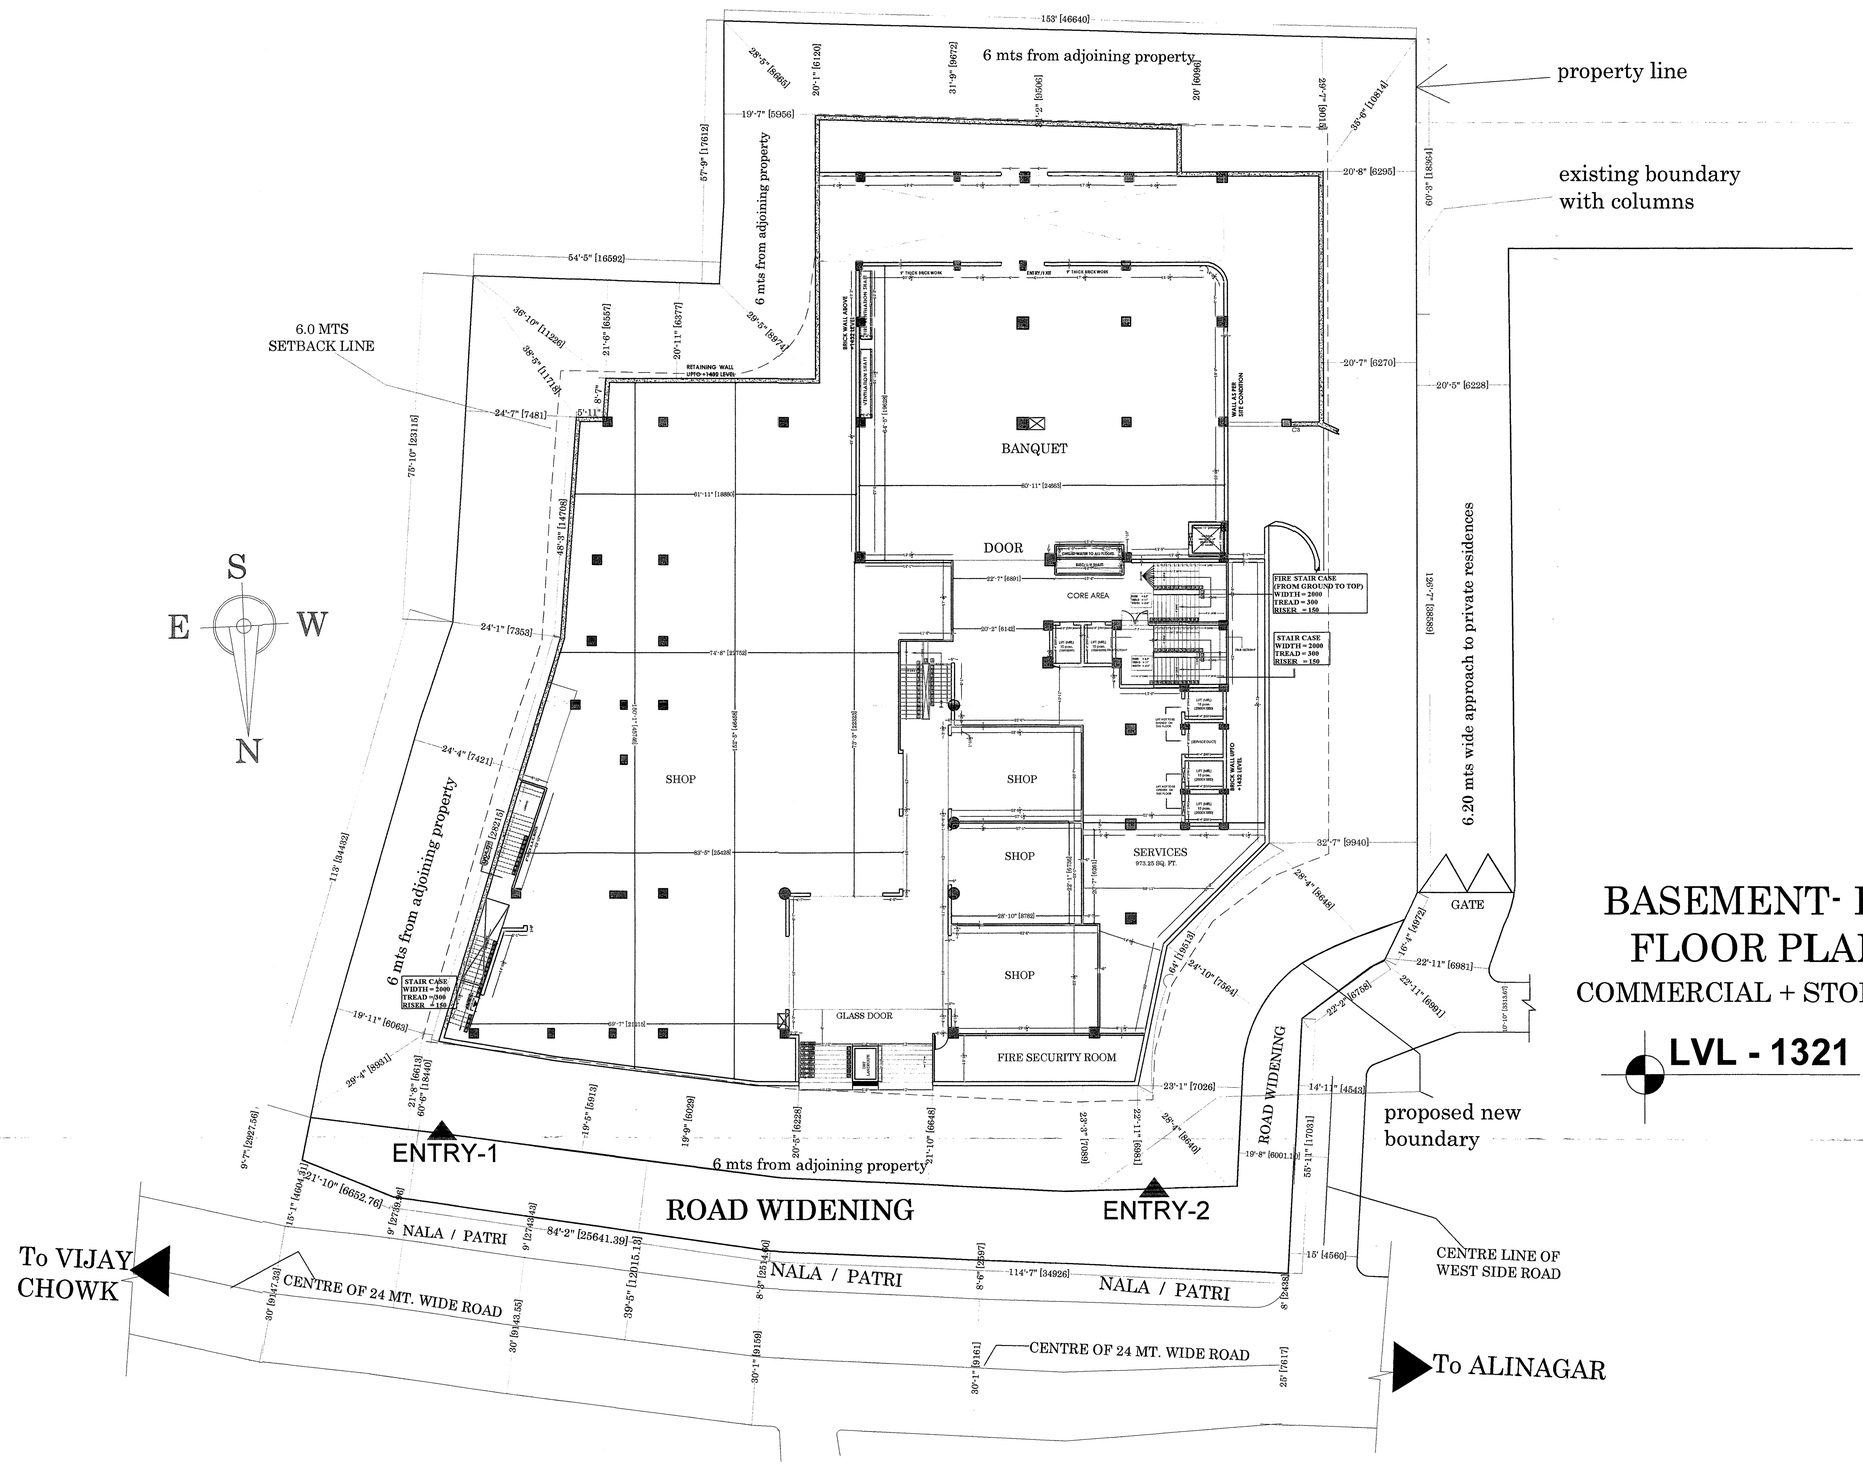

BASEMENT- B-3
FLOOR PLAN
COMMERCIAL + STORAGE

LVL - 1321

प्रस्तुत मानचित्र शासनादेश संख्या-1290/(1)/8-3-14-221 विविध/13 टी0सी0 दिनांक 22 अप्रैल, 2014 शहरी आवास नियोजन अनुभाग-3 द्वारा दिये गये निर्देश के क्रम में मा0 उच्चतम न्यायालय में योजित विशेष अनुमति याचिका संख्या-7085/2014 में पारित होने वाले आदेश के अधीन स्वीकृत/निर्णय किया जा रहा है।

गोरखपुर विकास प्राधिकरण
गोरखपुर
मानचित्र सं0.....
दिनांक 2/7/15 दिनांक 11/5/20
स्वीकृत
1. मानचित्र इस शर्त के स... स्वीकृत किया जाता है कि पत्रावली के... कर्ता अपने आवार के आन... परिसर में 2 वृक्षों का अनिवार्य रूप से रोपण करेगा।
2. मानचित्र का स्वीकृति किसी के स्वामित्व पर कोई प्रतिकूल प्रभाव नहीं होगा।
उपाध्यक्ष(वि0) मानचित्र(आ0) मानचित्र(नि0)

SEAL OF G.D.A.

SUBMISSION DRG

Remarks

THIS DRAWING IS THE PROPERTY OF A-CORE ARCHITECTURAL SERVICES PVT. LTD. AND ISSUED FOR THE SPECIFIC PROJECT MENTIONED THEREIN. THIS IS NOT TO COPIED OR USED FOR THE OTHER PROJECTS UNLESS EXPRESSLY PERMITTED BY THE ARCHITECT.

PROJECT

PROPOSED MULTIPLEX AND HOTEL AT EXISTING MENKA AND INDERLOK CINEMA CAMPUS, NEAR VIJAY CHAUK, GORAKHPUR

DEVELOPER/OWNER

SMT SAVITRI DAS
W/O LATE SHRI PREM MOHAN DAS
AND
SHREE HARI MOHAN DAS,
AND
SHREE VED MOHAN DAS,
AND
SHRI SOMENDRA MOHAN DAS
S/O LATE SHRI PREM MOHAN DAS
AND
SHRI SHOBHIT MOHAN DAS
S/O LATE SHRI PREM MOHAN DAS

Drawing Title

BASEMENT B-3 PLAN

sheet number 04
REVISED

Drg. No.

Scale

Date 19-11-2014

North

Drawn By

Issued To

ACORE ARCHITECTURAL SERVICES PVT. LTD
ARCHITECT:ASHISH SRIVASTAVA
BRANCH OFFICE : 935/D MATRIANCHAL
NEAR GORAKHNATH RAILWAY
CROSSING GORAKHPUR
TEL: OFF:3294813,RESI:2255290,
MOBILE:9415321836.