PROPOSED DEVELOPMENT WORKS IN SECTOR-3 (PARK, DRAIN, SEWER)
RAM GANGA NAGAR
UP RERA PRJ 13458

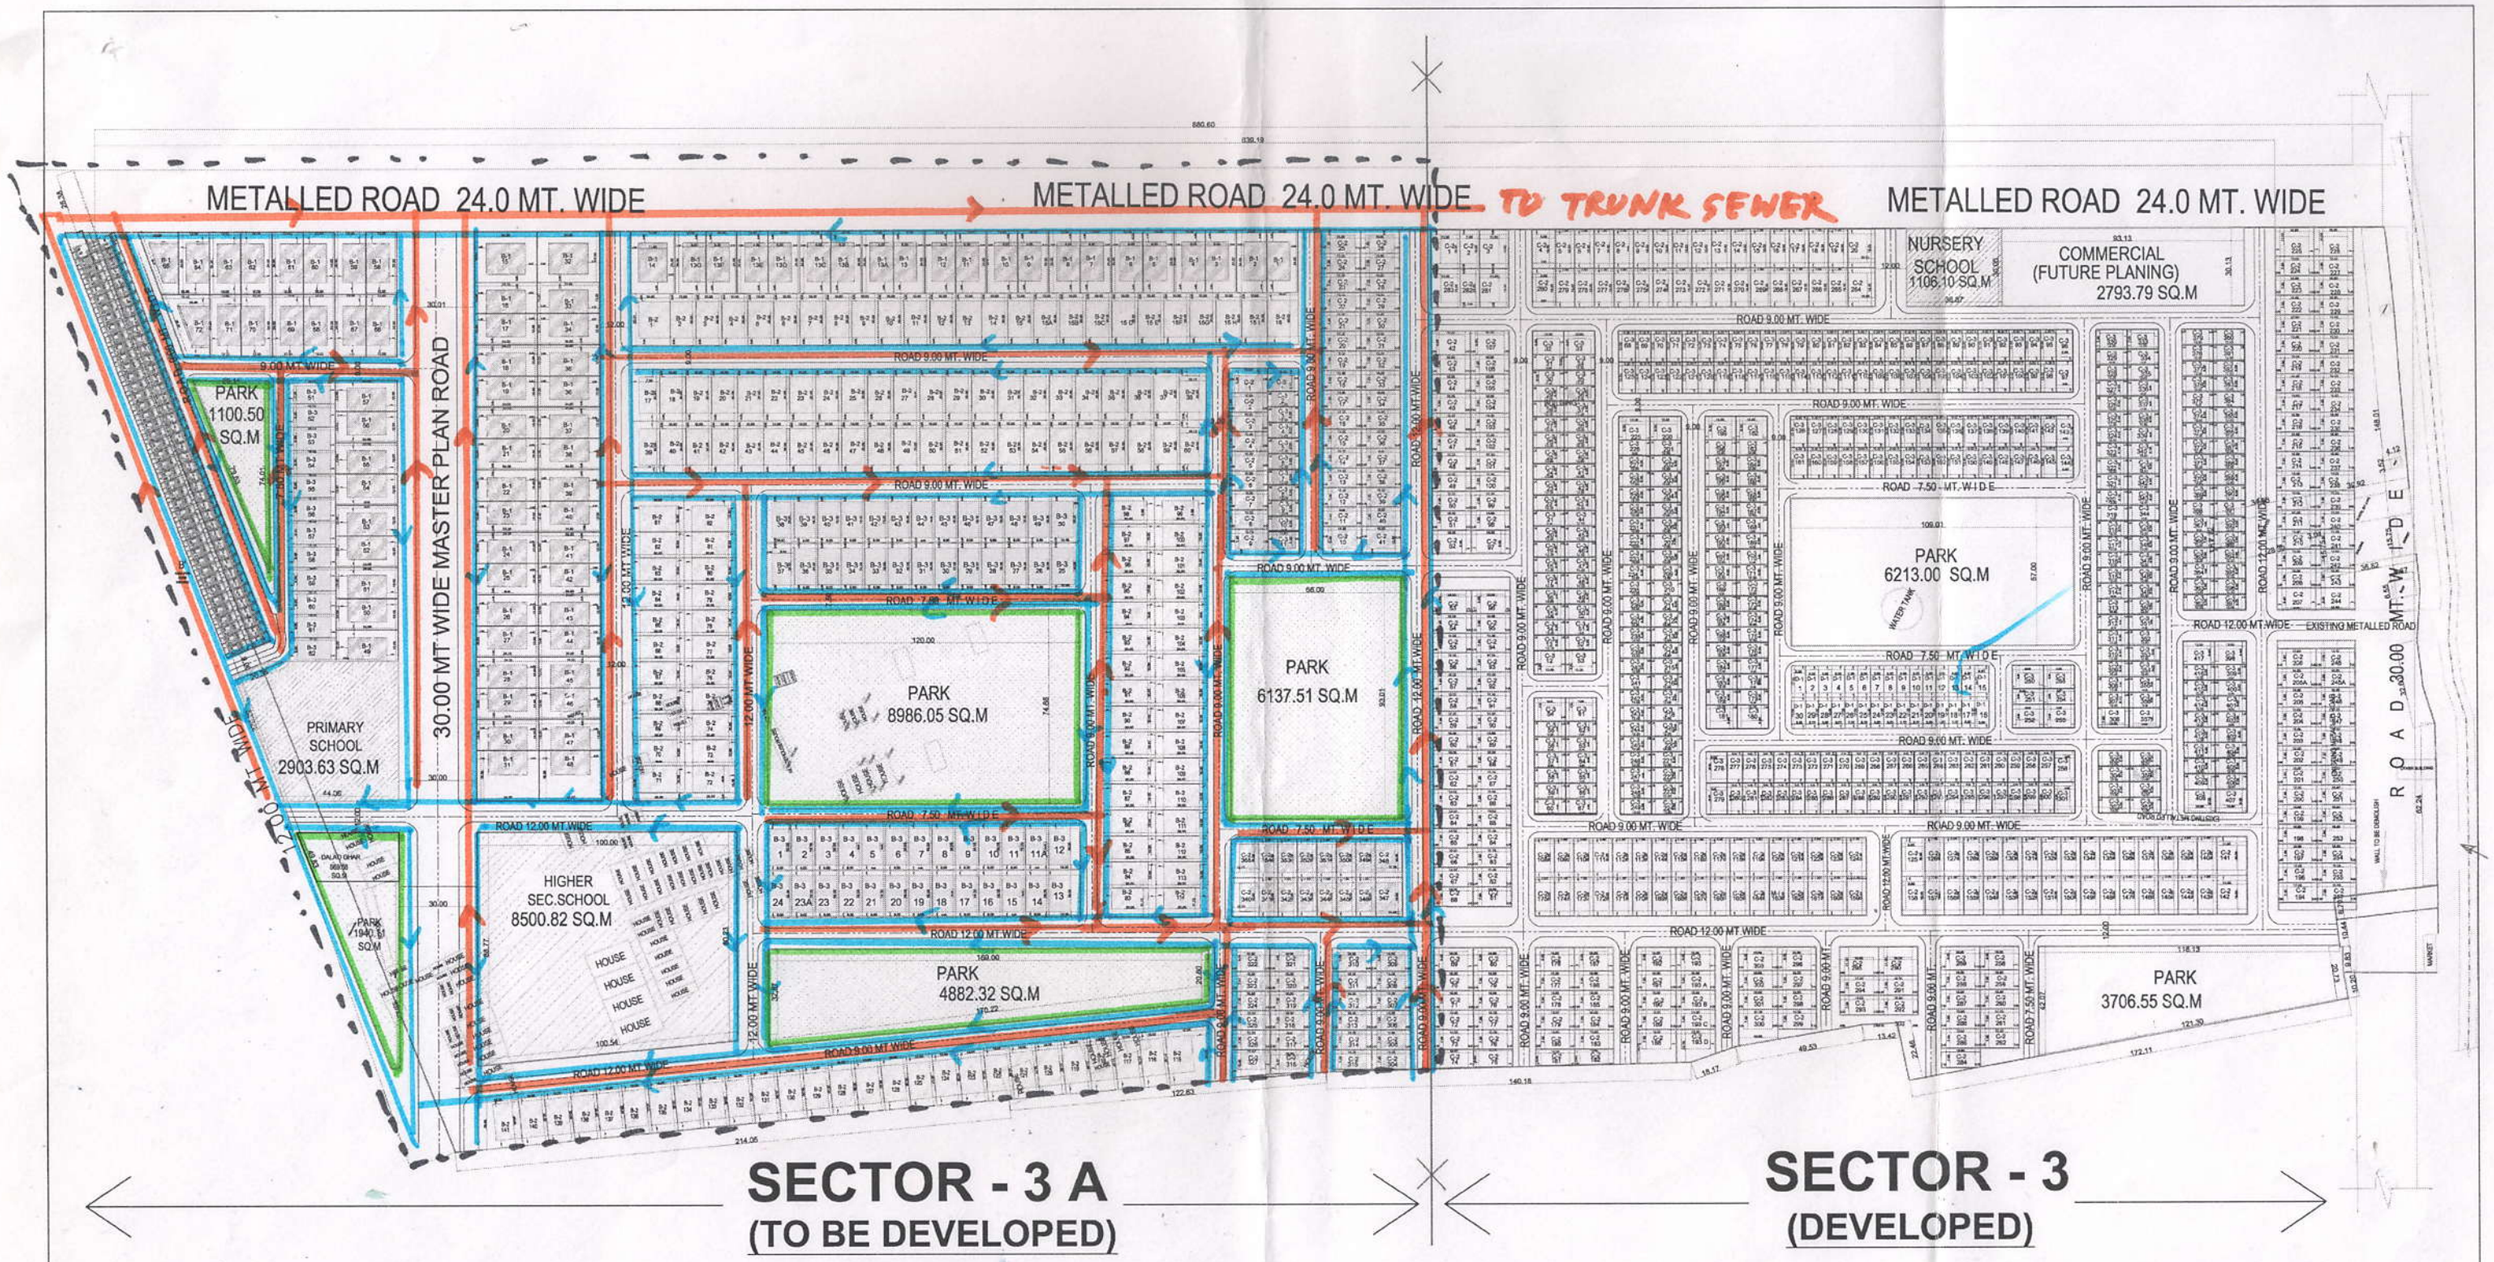

INDEX

PROPOSED PARK
PROPOSED SEWER LINE
PROPOSED DRAINS

BAREILLY DEVELOPMENT AUTHORITY

AREA STATEMENT

TOTAL AREA OF SECTOR-3 A = 160000 SQM.

SCHEDULE OF PLOTS

S.NO.	TYPE	PLOT SIZE	AREA SQ.M	NO.S
1.	B-1	12.00X24.00	288.00	79
2	B-2	10.00X20.00	200.00	150
3.	B-3	9.00X18.00	162.00	64
4.	C-2	7.50X15.00	112.50	81
5.	C-3	6.00X12.00	72.00	11
6.	D-1	5.00X12.00	60.00	30
7.	E	4.00X9.00	36.00	84
		TOTAL PLOTS =		499

NORTH

SCALE 1: 1100

DRAWING BY : JAGDISH KUMAR

PART LAYOUT PLAN OF AMBER KHAND (SECTOR -3 A) RAMGANGA NAGAR AWASIYA YOJNA, BAREILLY.

LEKHPAL	DRAFT MAN	JE	AE
EE	C.T.P. B.D.A.	CHIEF ENGG. B.D.A.	
SECRETARY B.D.A.	VICE CHAIRMAN B.D.A.		

(P.S. Yadav) (पी०के० गुप्ता) (के० त्रिवेदी)
अधिशासी अभियन्ता सहायक अभियन्ता