


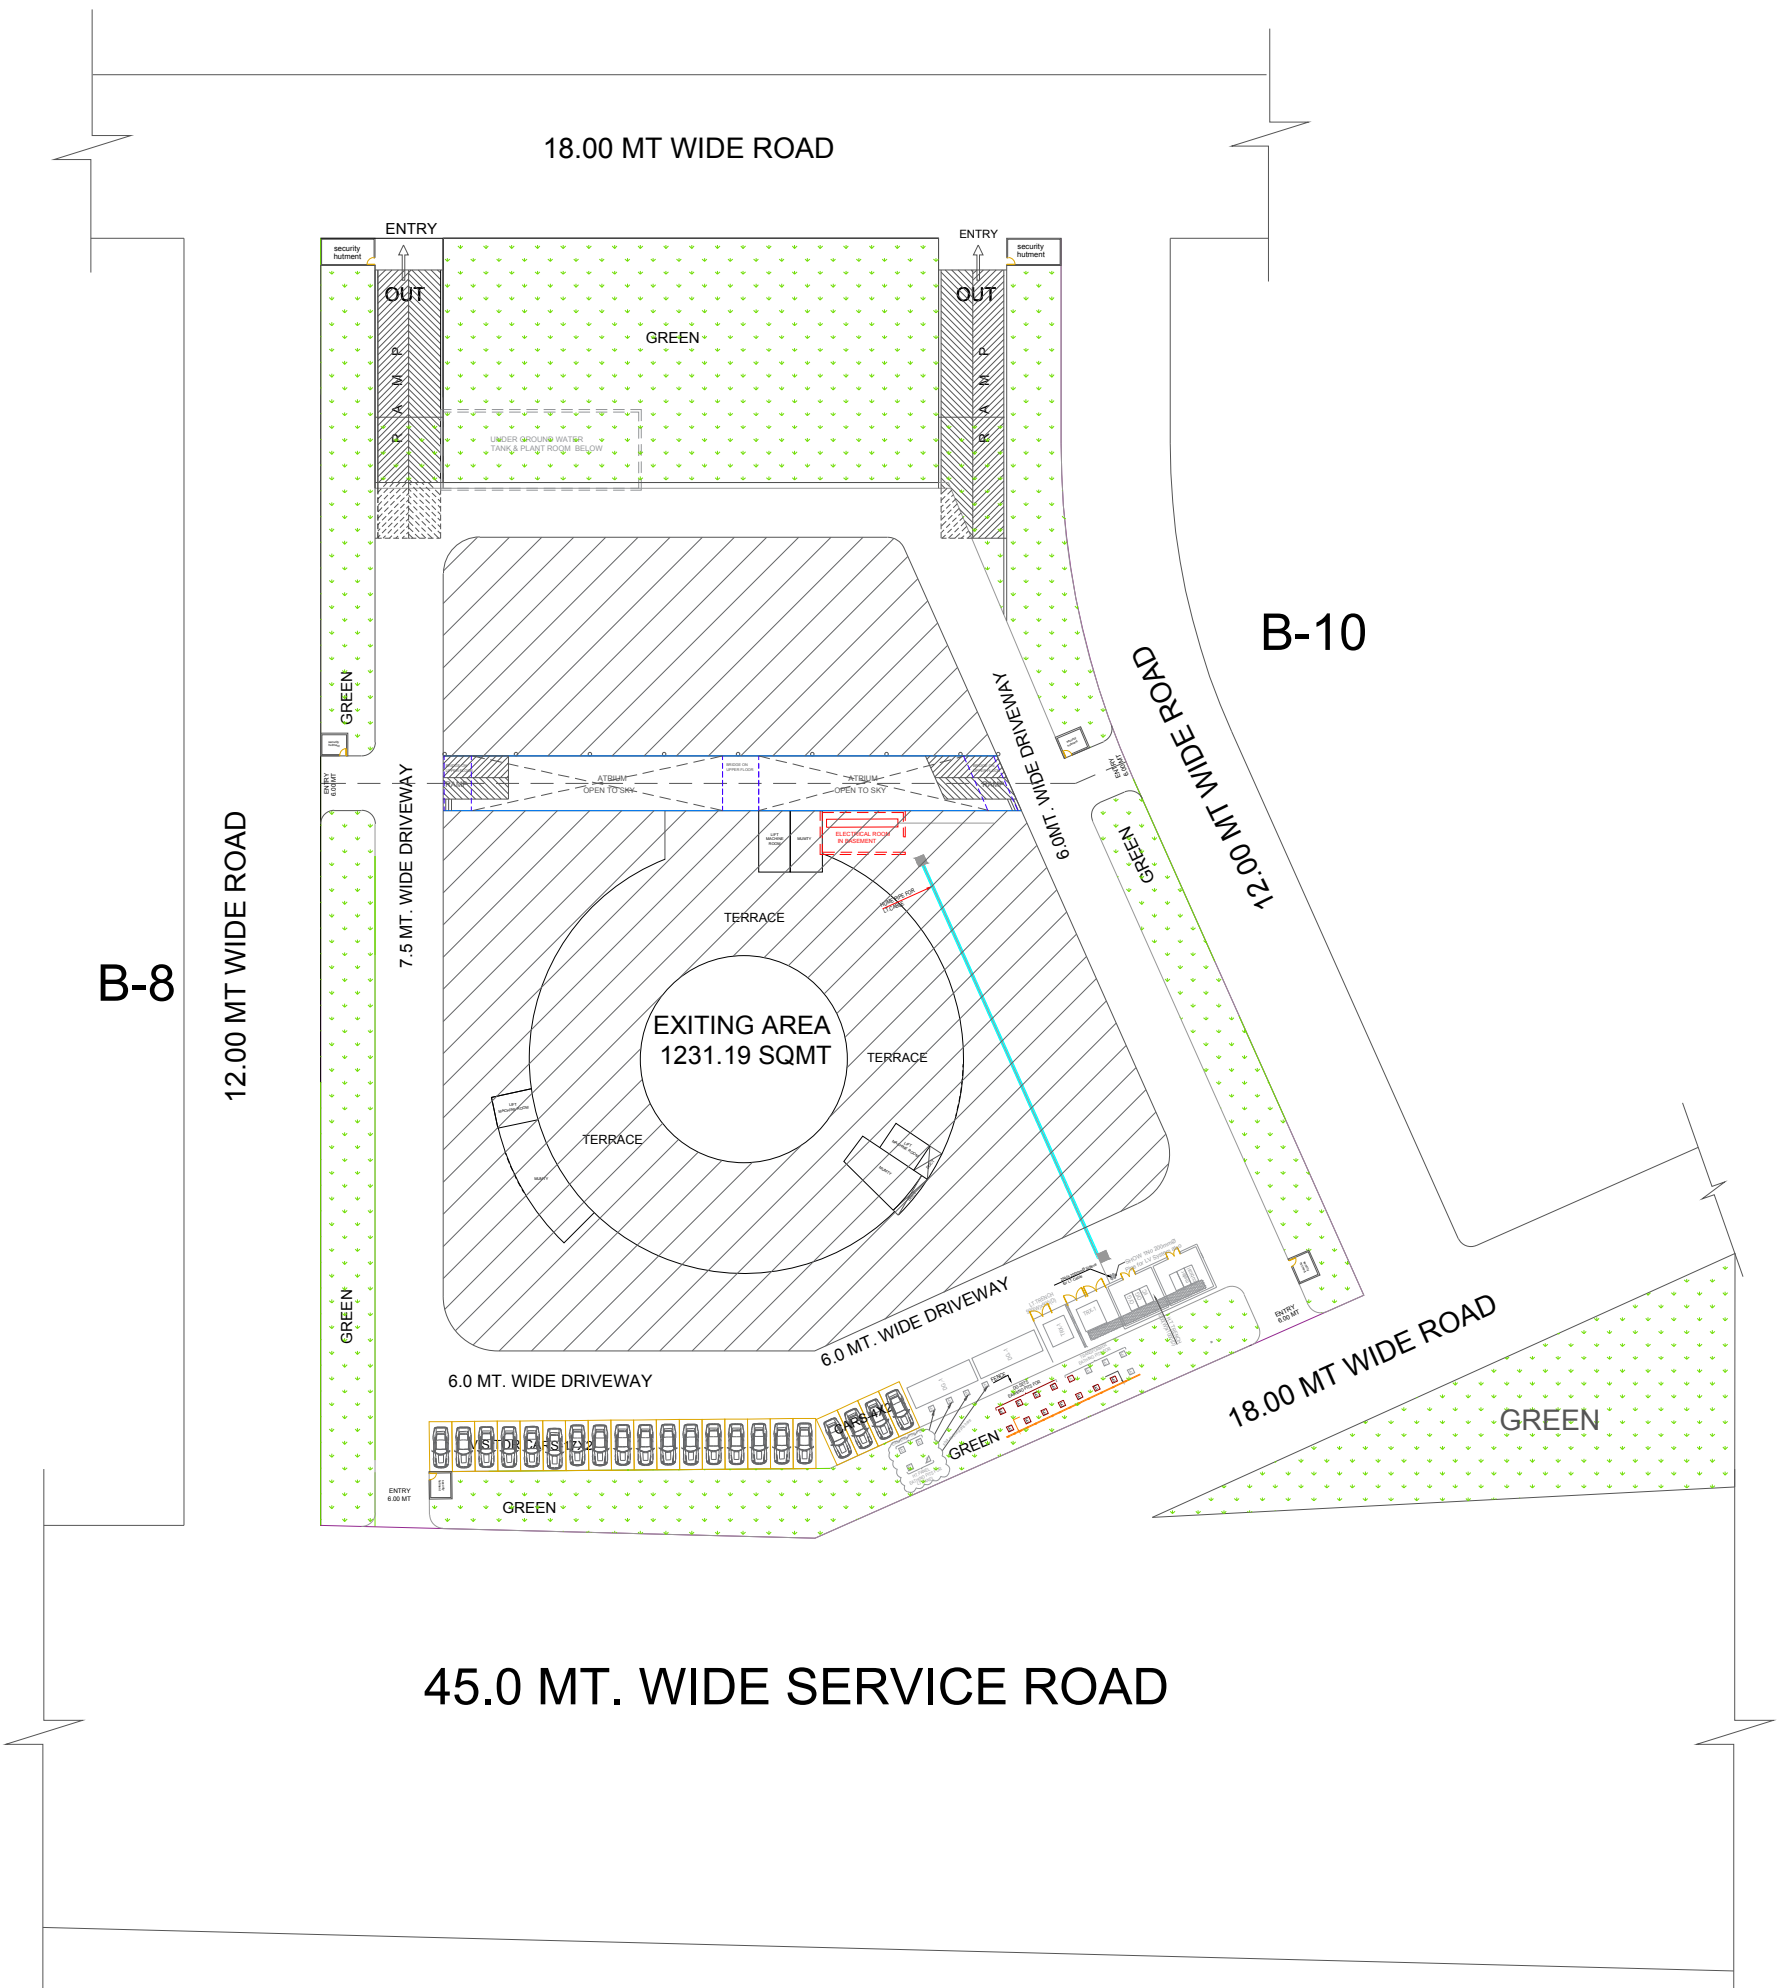

SHEET NO - 01

COMPOUNDING /BUILDING PLAN
OF BLOCK - 9 COMMERCIAL AT
INTERNATIONAL TRADE PARK - 2,
AT SUSHANT GOLF CITY,
LUCKNOW,

DRG. TITLE :- SITE DEVELOPMENT PLAN

SCALE :- 1:100 NORTH -

यह मानचित्र लखनऊ महायोजना 2031 तथा भवन उपविधि 2008 / 2011 / 2016 तथा सम्यक शासनादेशों के अनुरूप तैयार किया गया है।

OWNER'S SIGN. ARCHITECT'S SIGN.