


SINGHAL DREAM CITY (SAMAJWADI AVASIYA YOJNA)

SHEET NO-6

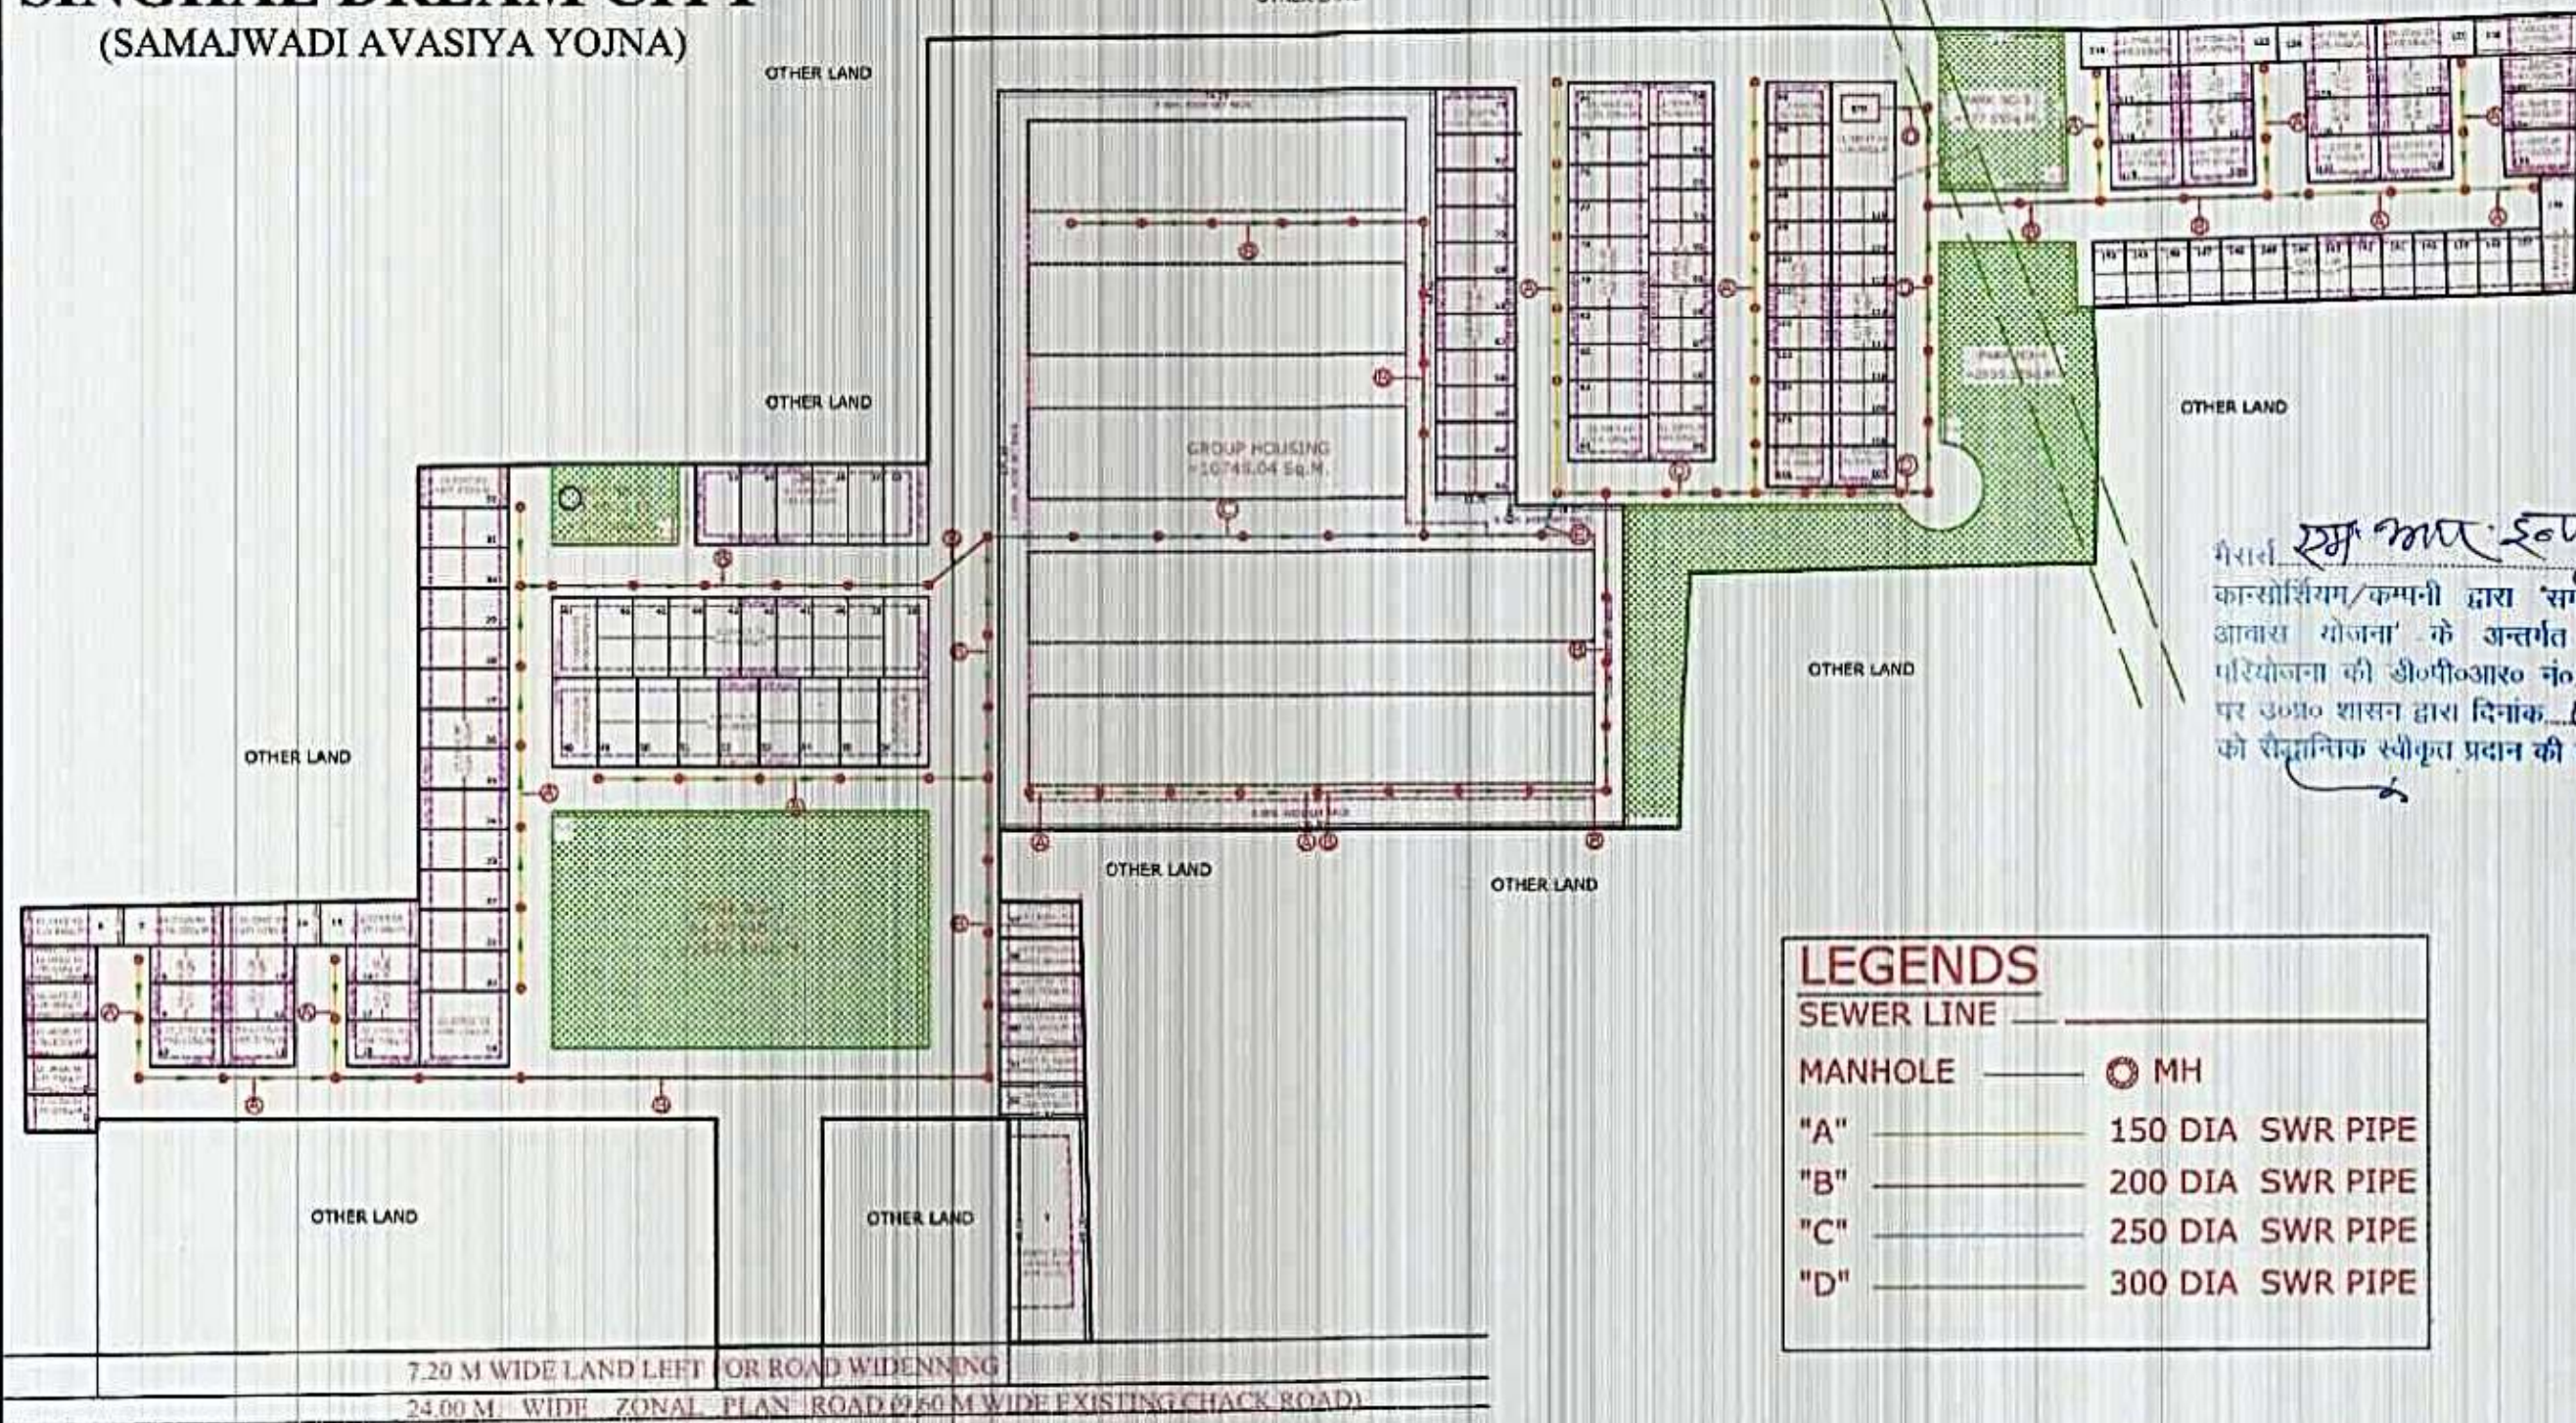

मैरात रम मर इन्फ्रास्ट्रक्चर प्रा लि
कान्सोर्सियम/कम्पनी द्वारा 'समाजवादी
आवास योजना' के अन्तर्गत प्रस्तुत
परियोजना की डीपीआर नं. 111
पर 200प्रो शासन द्वारा दिनांक 04-8-2016
को सैद्धान्तिक स्वीकृत प्रदान की गयी है
MRS