
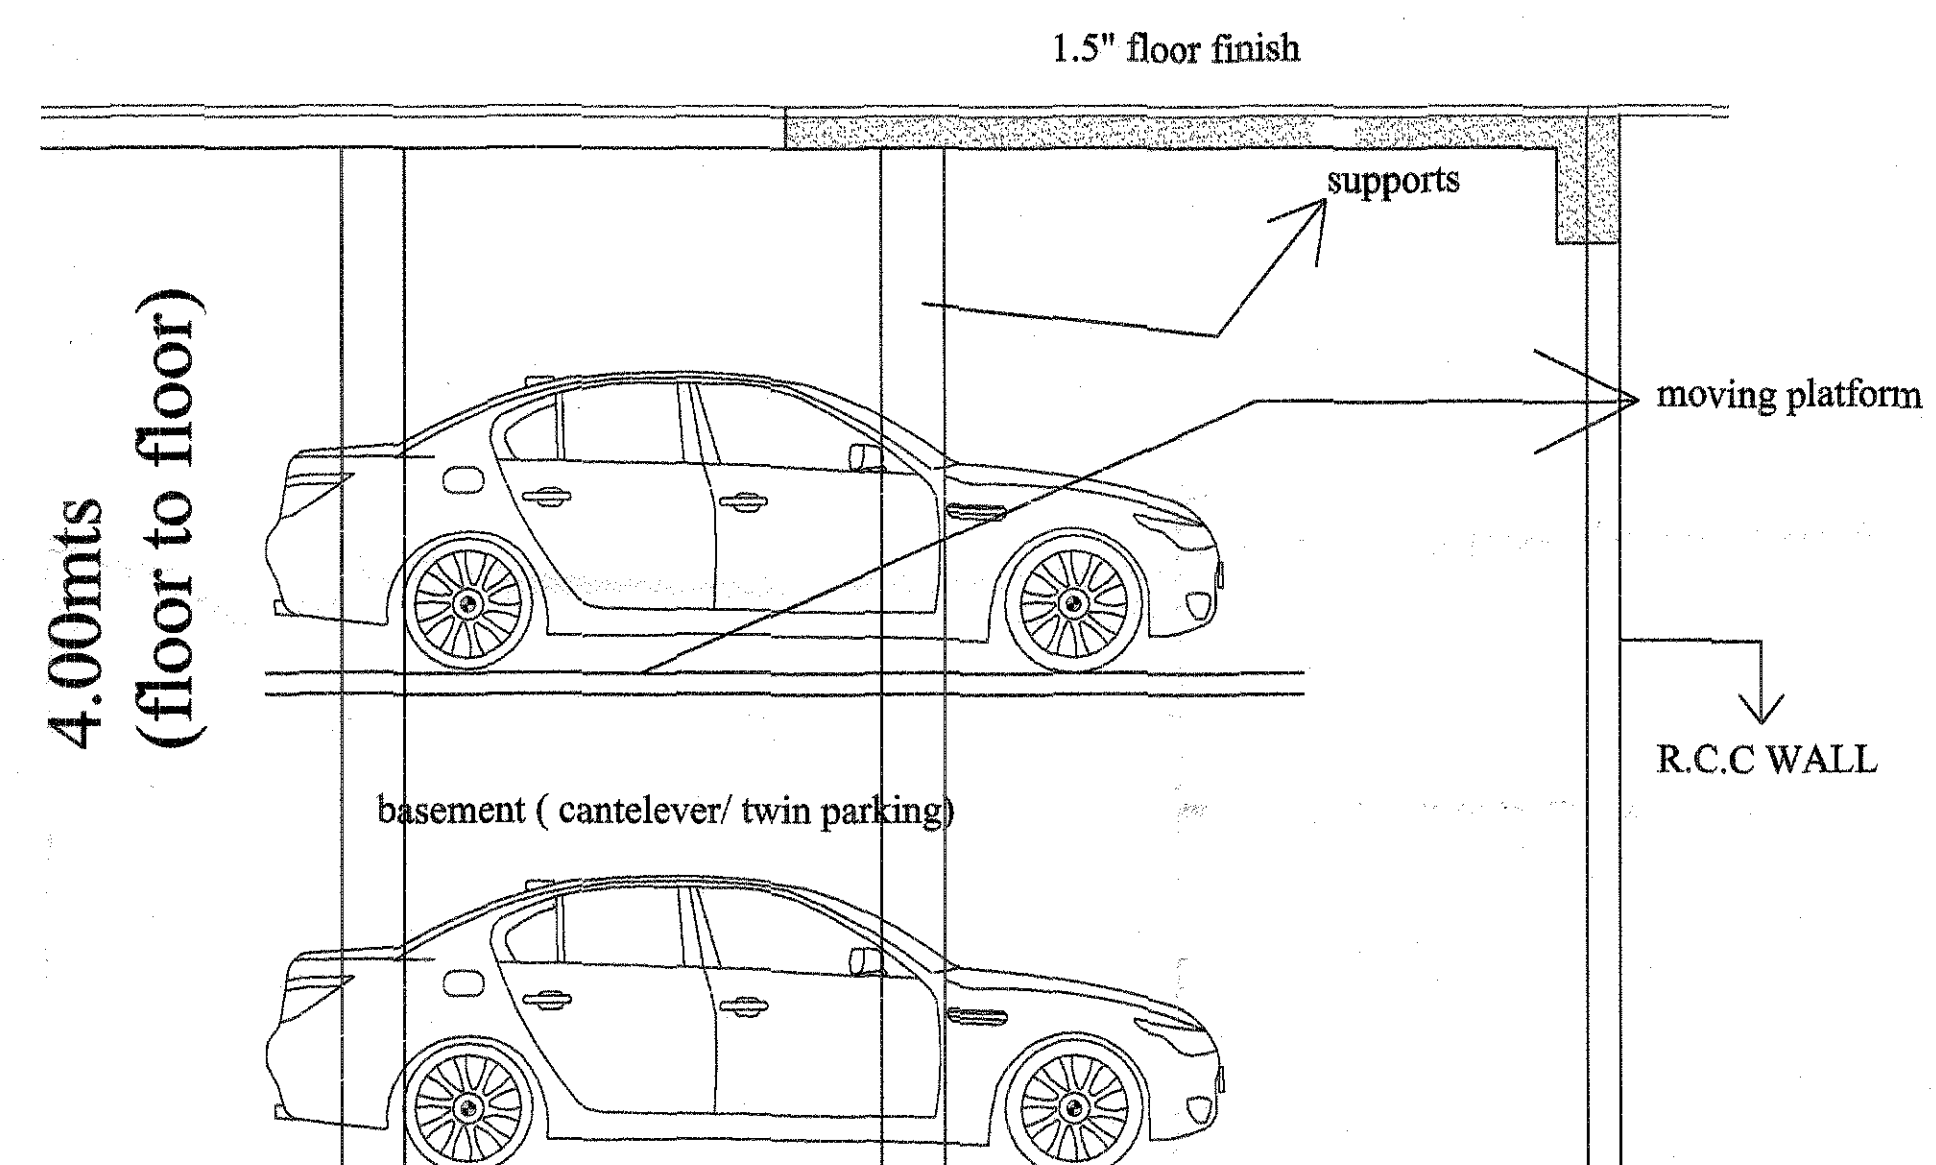
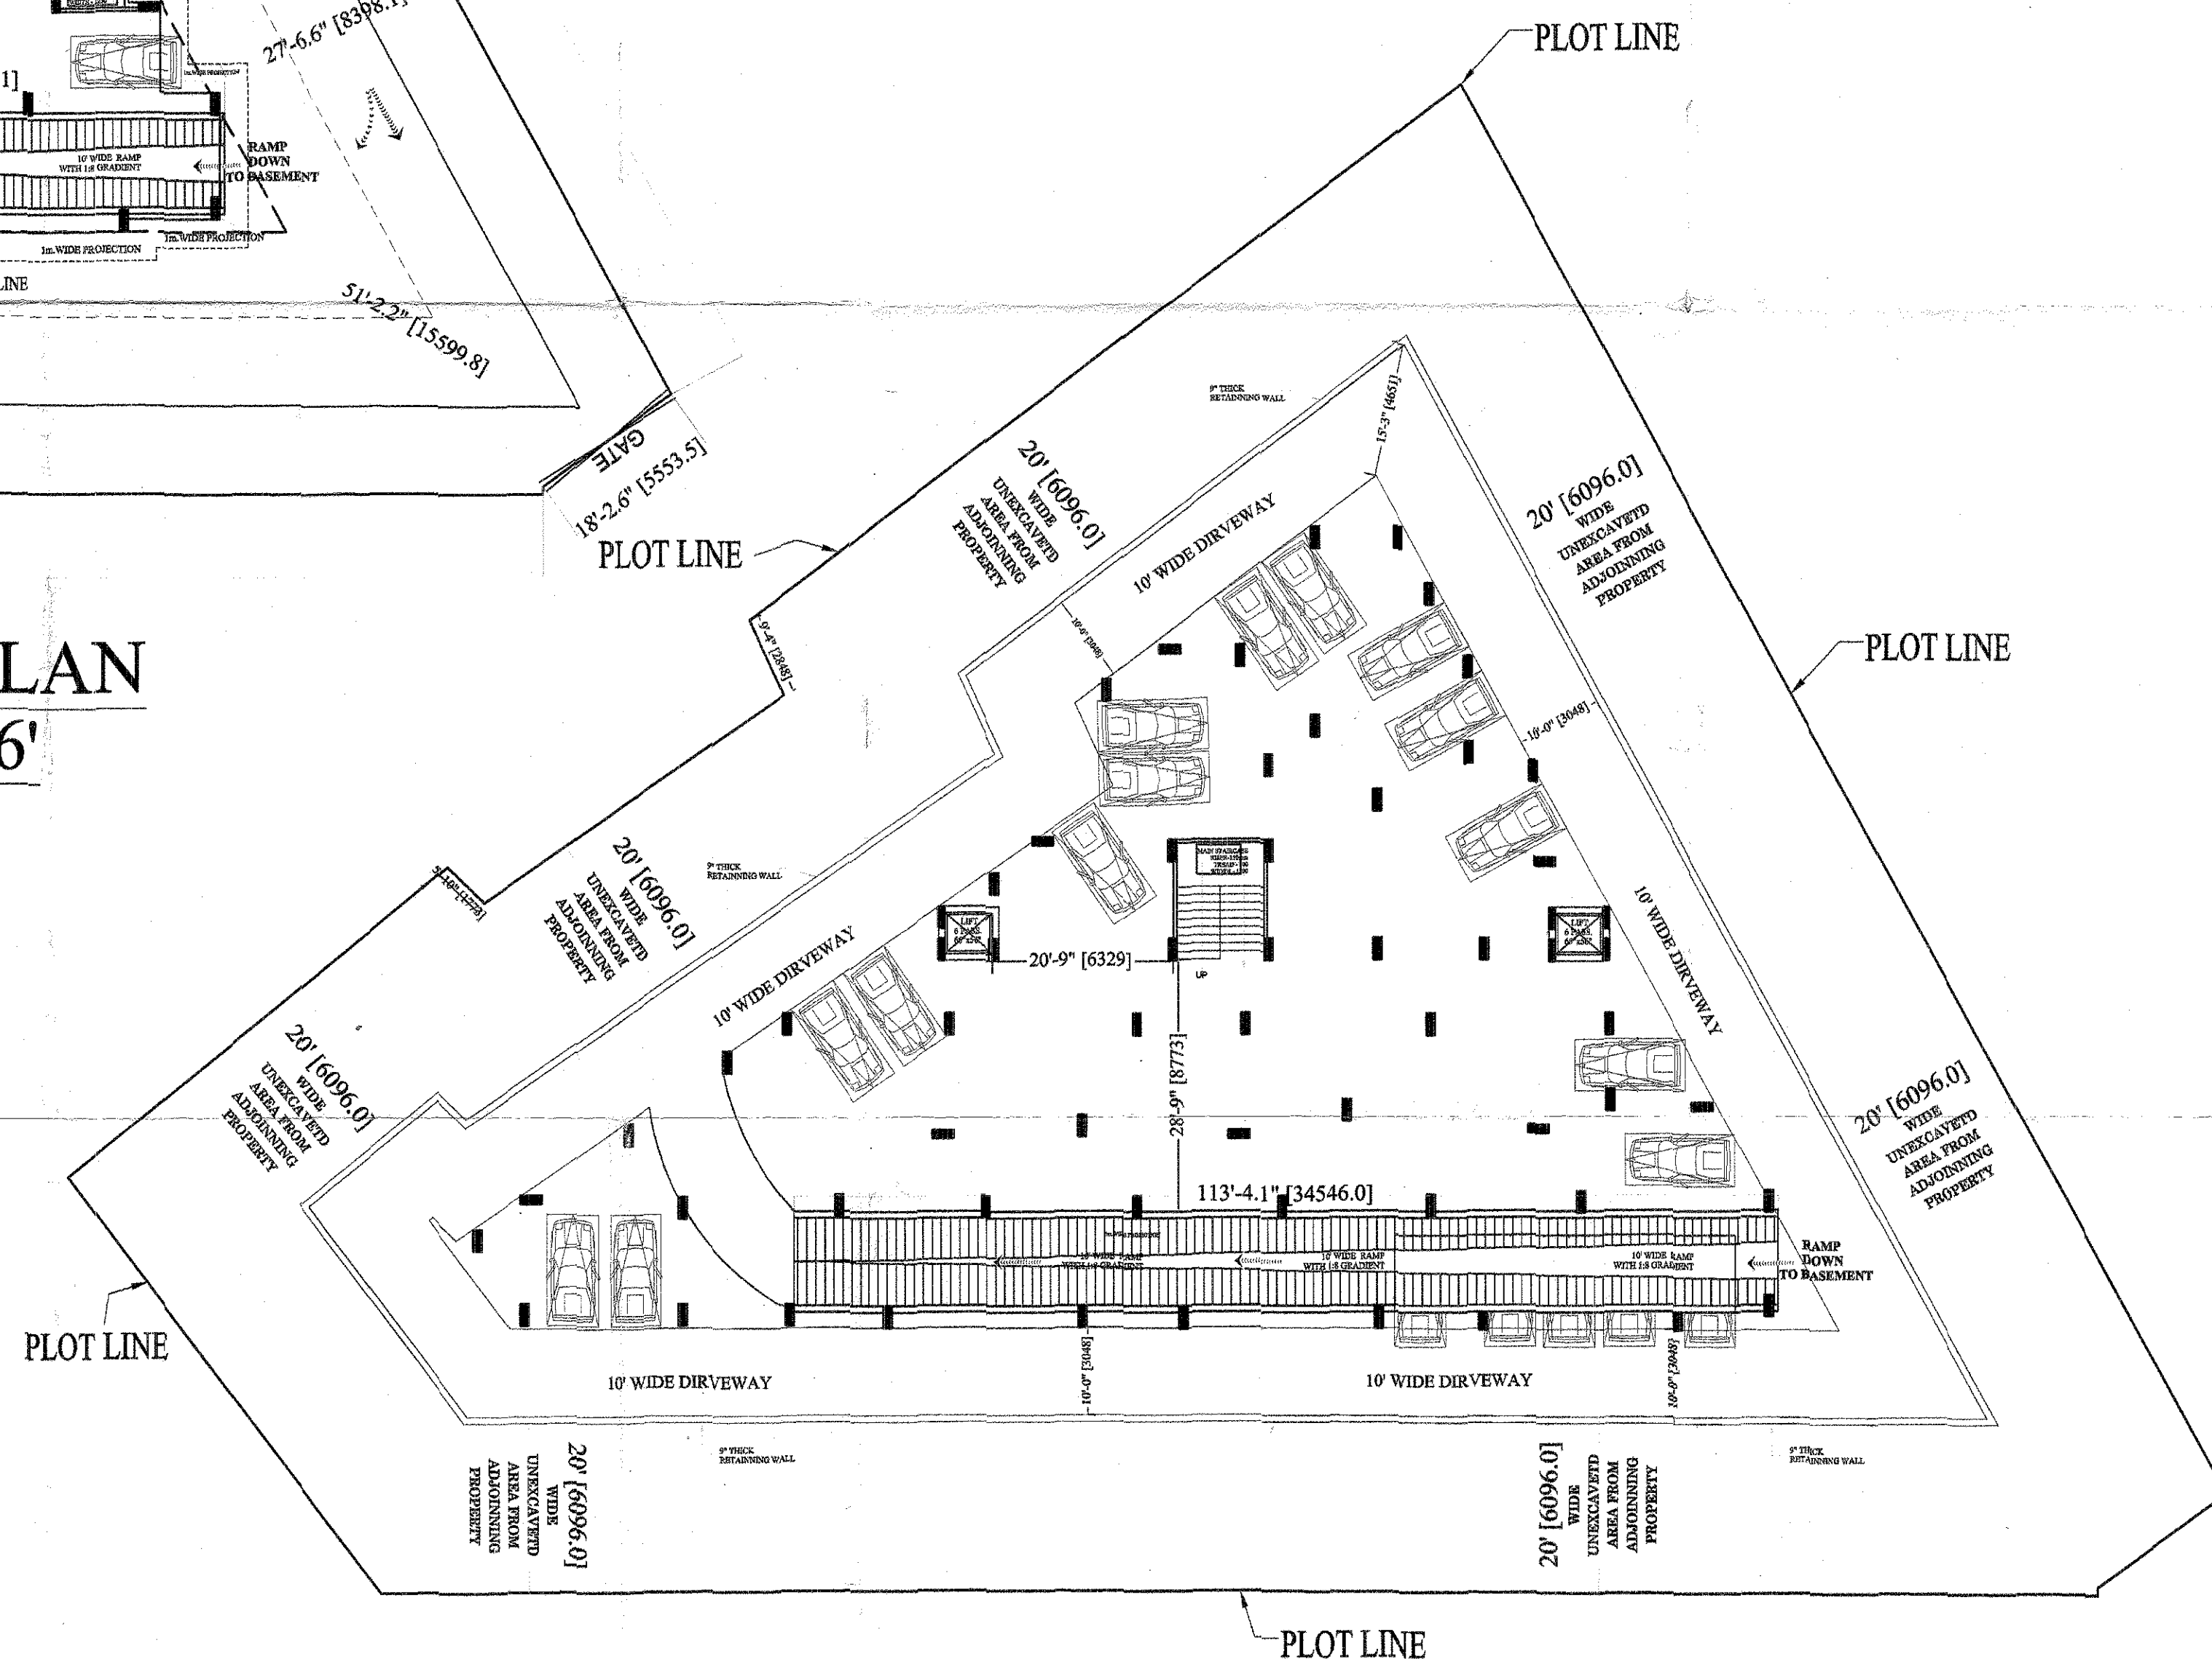
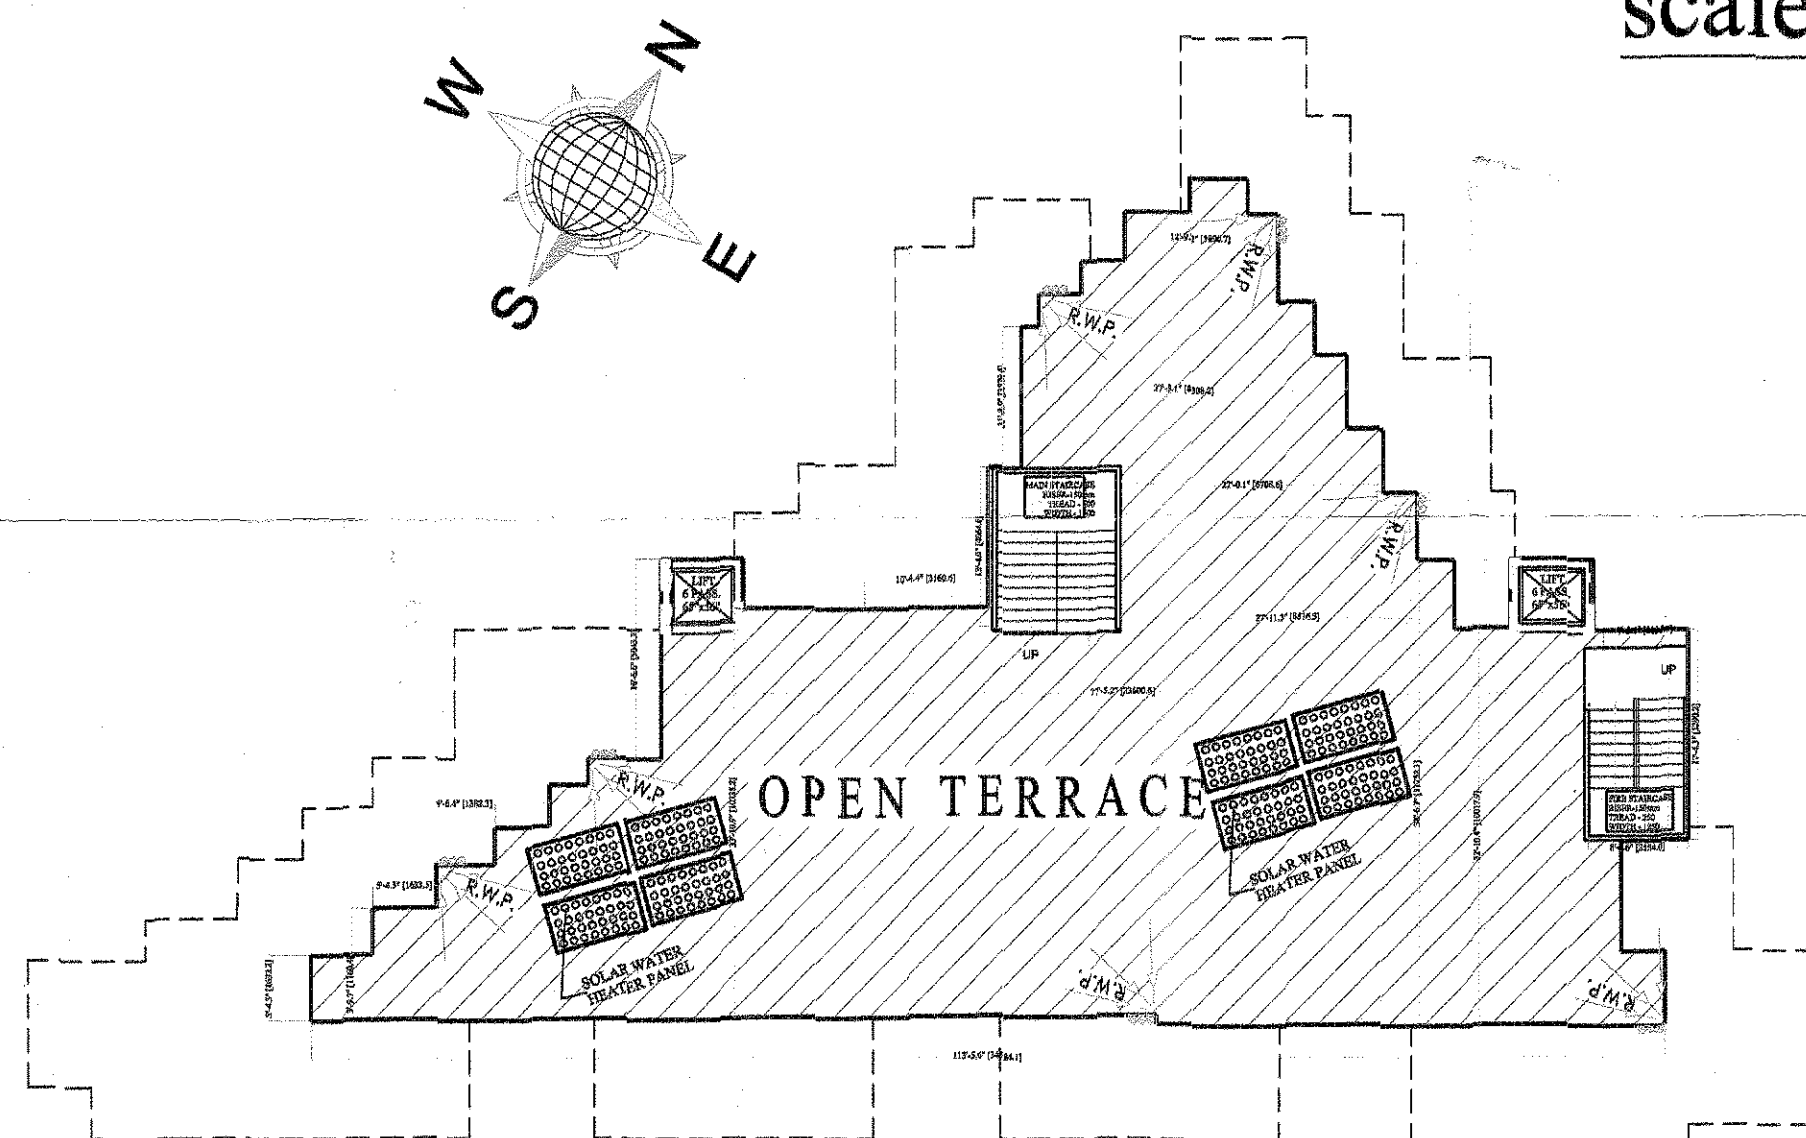


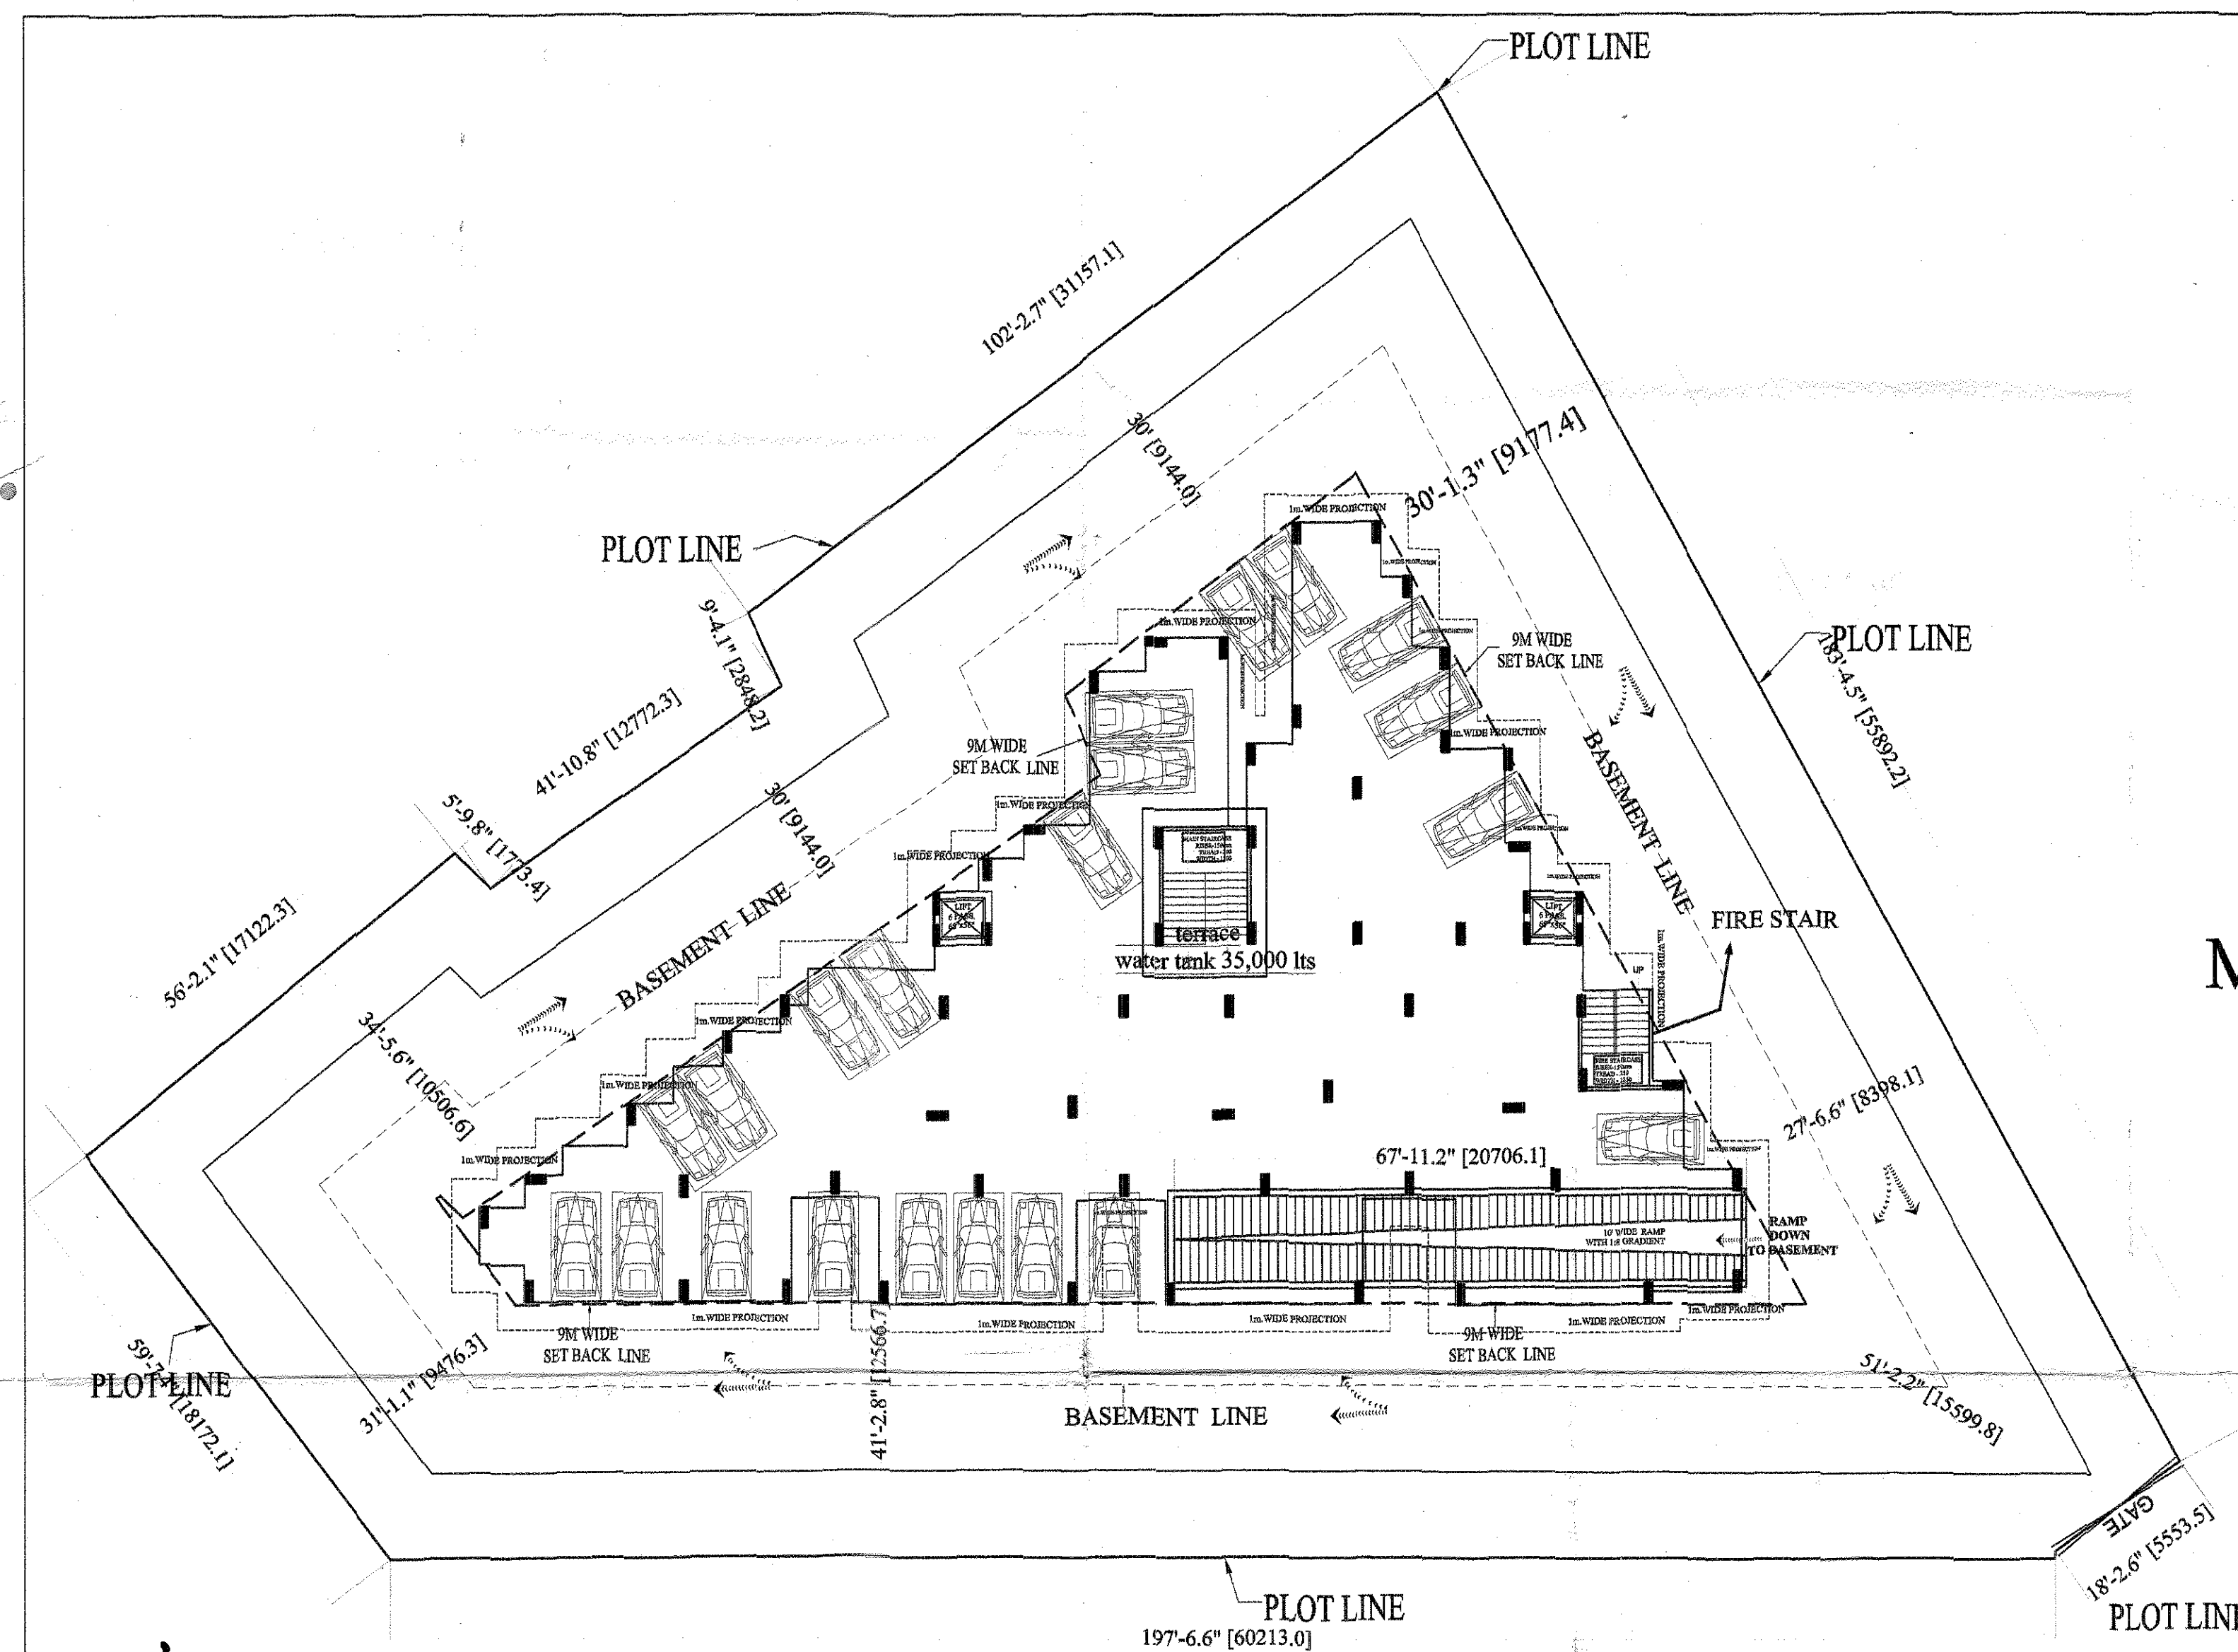

नोट:- निम्न माहगत १८६०/१२ के धामपत्र
अने प्रभुधारा १२:५० ओवर तक निर्धारित
इसके बाद दोपहर उक्त कमिशन के कार्य
रफ्तार के लिए N.O.C. प्राप्त करने पर
काली होगी।

15/4/18

9-4-13 8-4-18

PROJECT TITLE:

PROPOSED RESIDENTIAL APARTMENT AT
MOHALLAH Rustampur tappa/pargana haveli
tehsil sadar , Gorakhpur
ARAZI NUMBER : 2/ AND 53MI
COMPANY NAME : Royal Residency Infratech pvt .Ltd
DIRECTORS NAME : Atul kumar srivastava

Land owner : RAM KRISHNA TIWARI
MANJU TIWARI

sheet number

sheet number 02

	SCALE:
DWN BY: imtiyaz	CKD BY:

OWNER SIGN.

ACORE ARCHITECTURAL SERVICES PVT. LTD.

ARCHITECT: ASHISH SRIVASTAVA
(B. ARCH)
BRANCH OFFICE : 935/D MATRI ANCHAL NEAR
GORAKHNATH RAILWAY CROSSING GORAKHPUR
ASHISH SRIVASTAVA
B. ARCH
ARCHITECT
C.O.A. Reg. No. CA/97/2161

TEL: OFF:3294813,RESI:2255290, MOBILE:9415321836.