




प्रस्तुत मानचित्र शासनादेश
संख्या-129(1)/-2-14-211 विविध
/ 13 तारीख 14-02-2014 अर्थात् 22 अप्रैल, 2014
शरीर के मानचित्र अनुभाग-3 द्वारा
दिए गए निर्देश के क्रम में का. संख्या
संख्या-7065/2014 में पारित होने वाले
आदेश के अन्तर्गत स्वीकृत/निर्गत किया
जा रहा है।

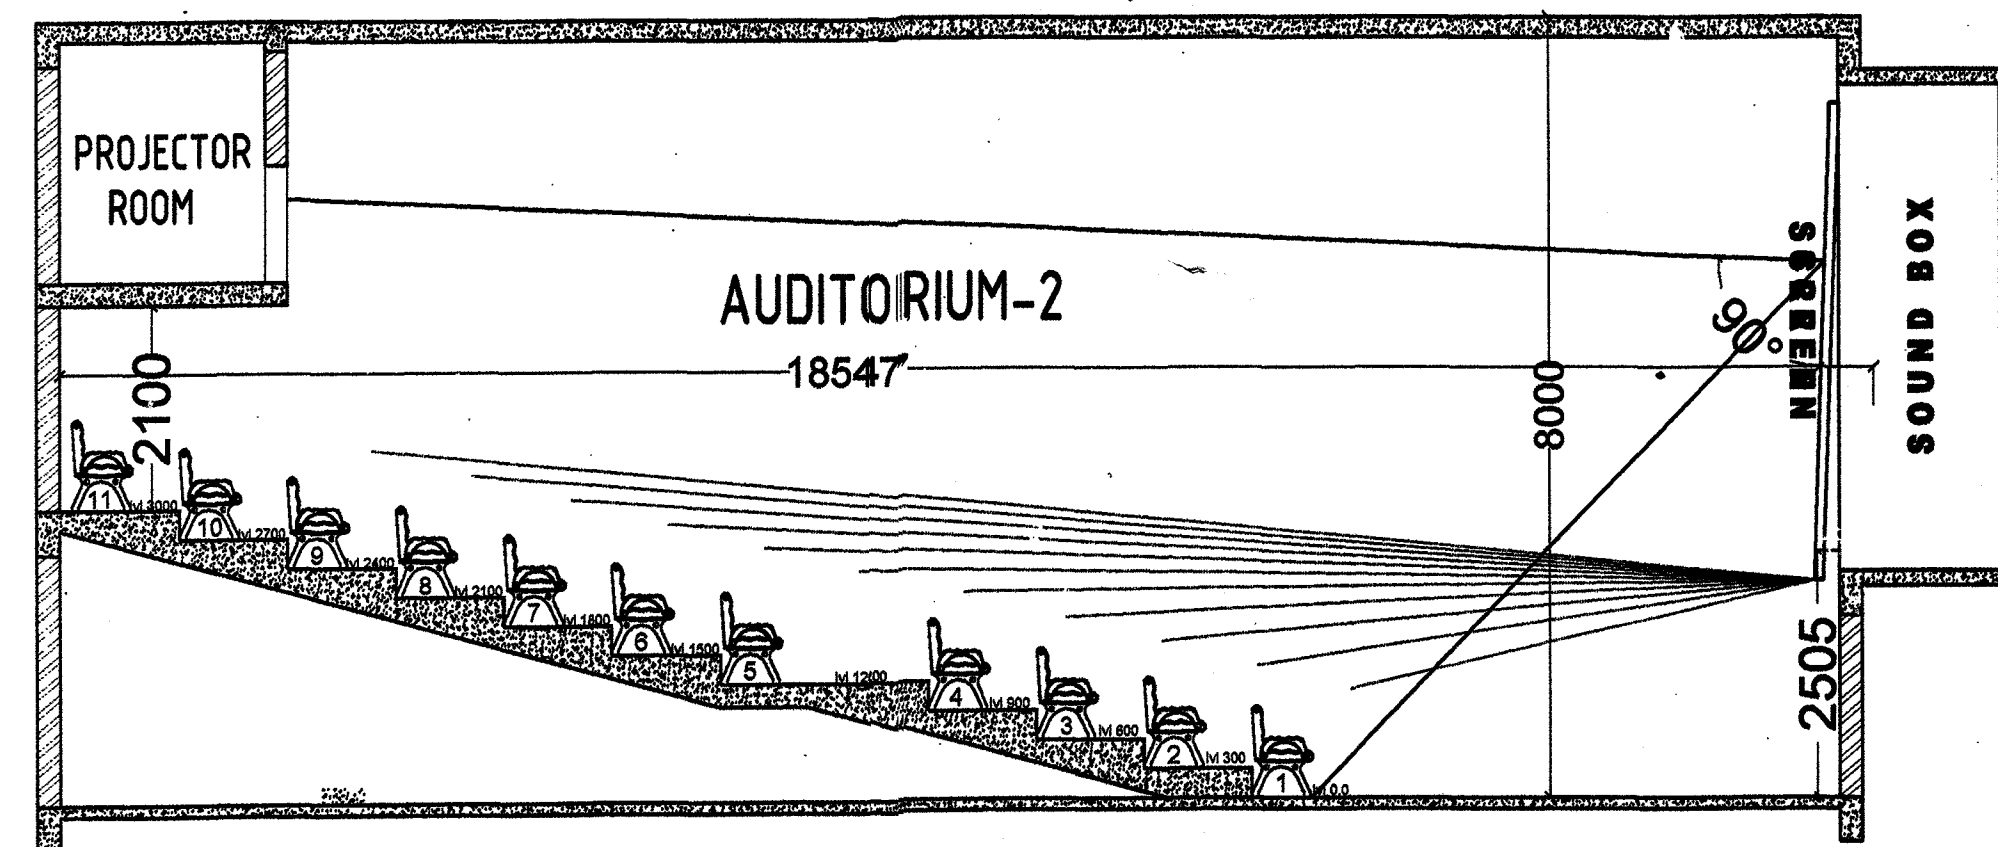

SECTION AT -CC

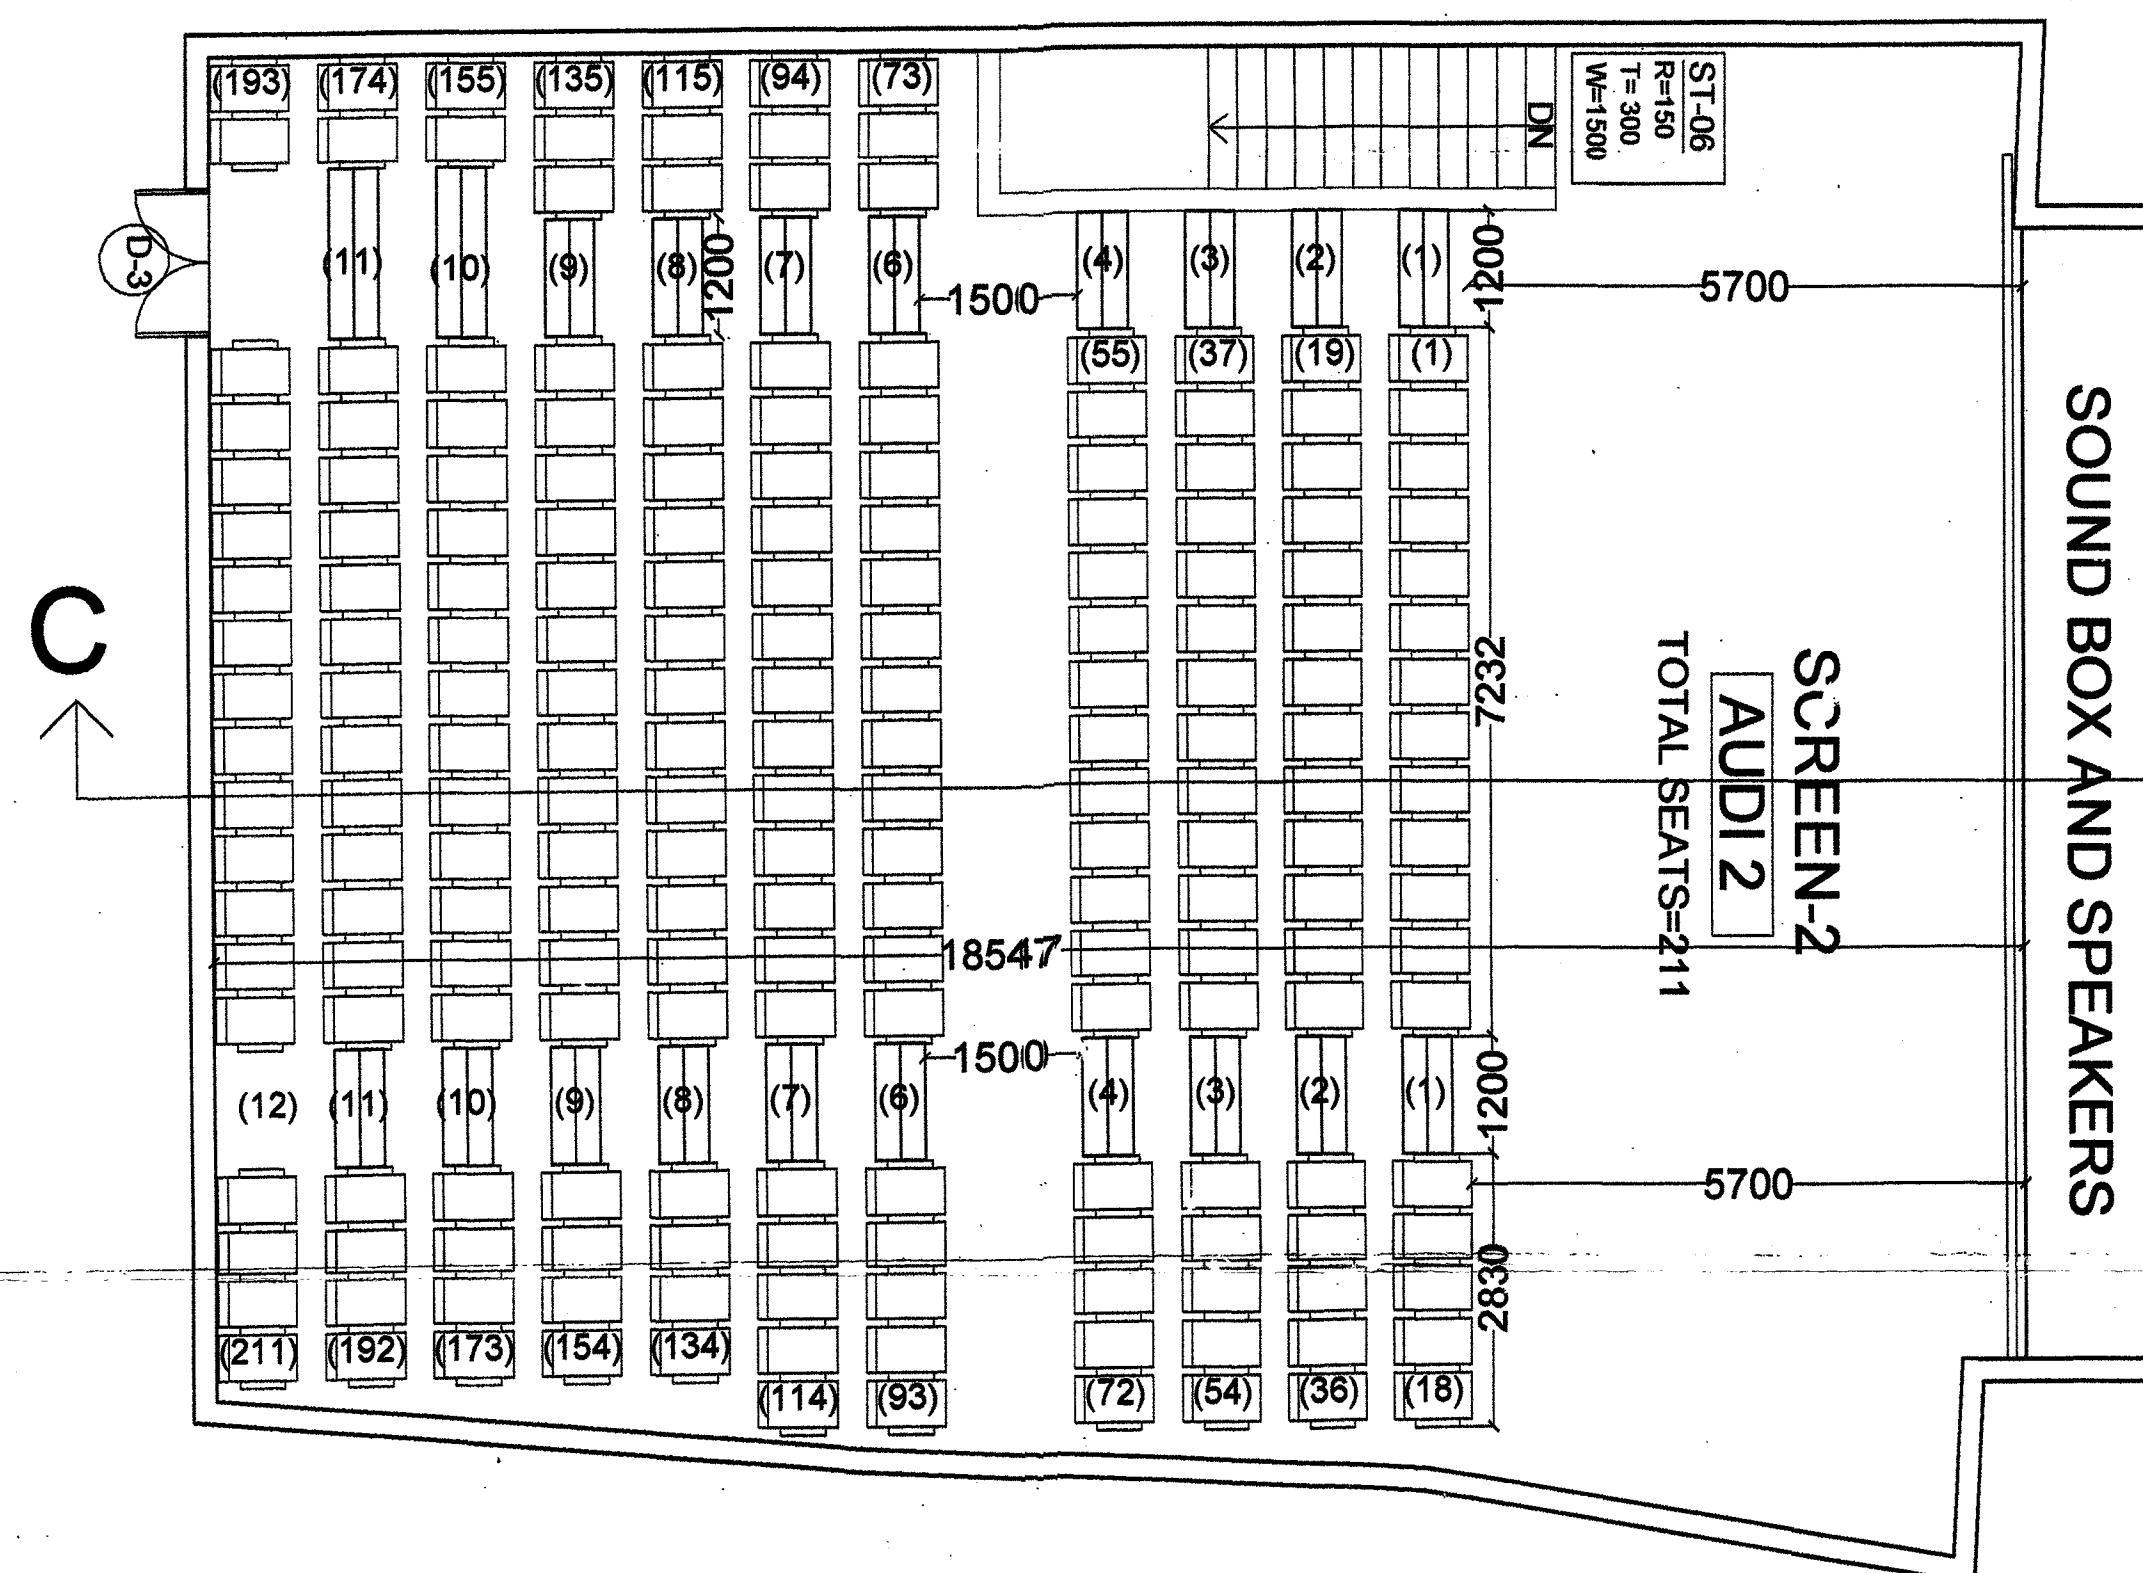

AUDITORIUM-2

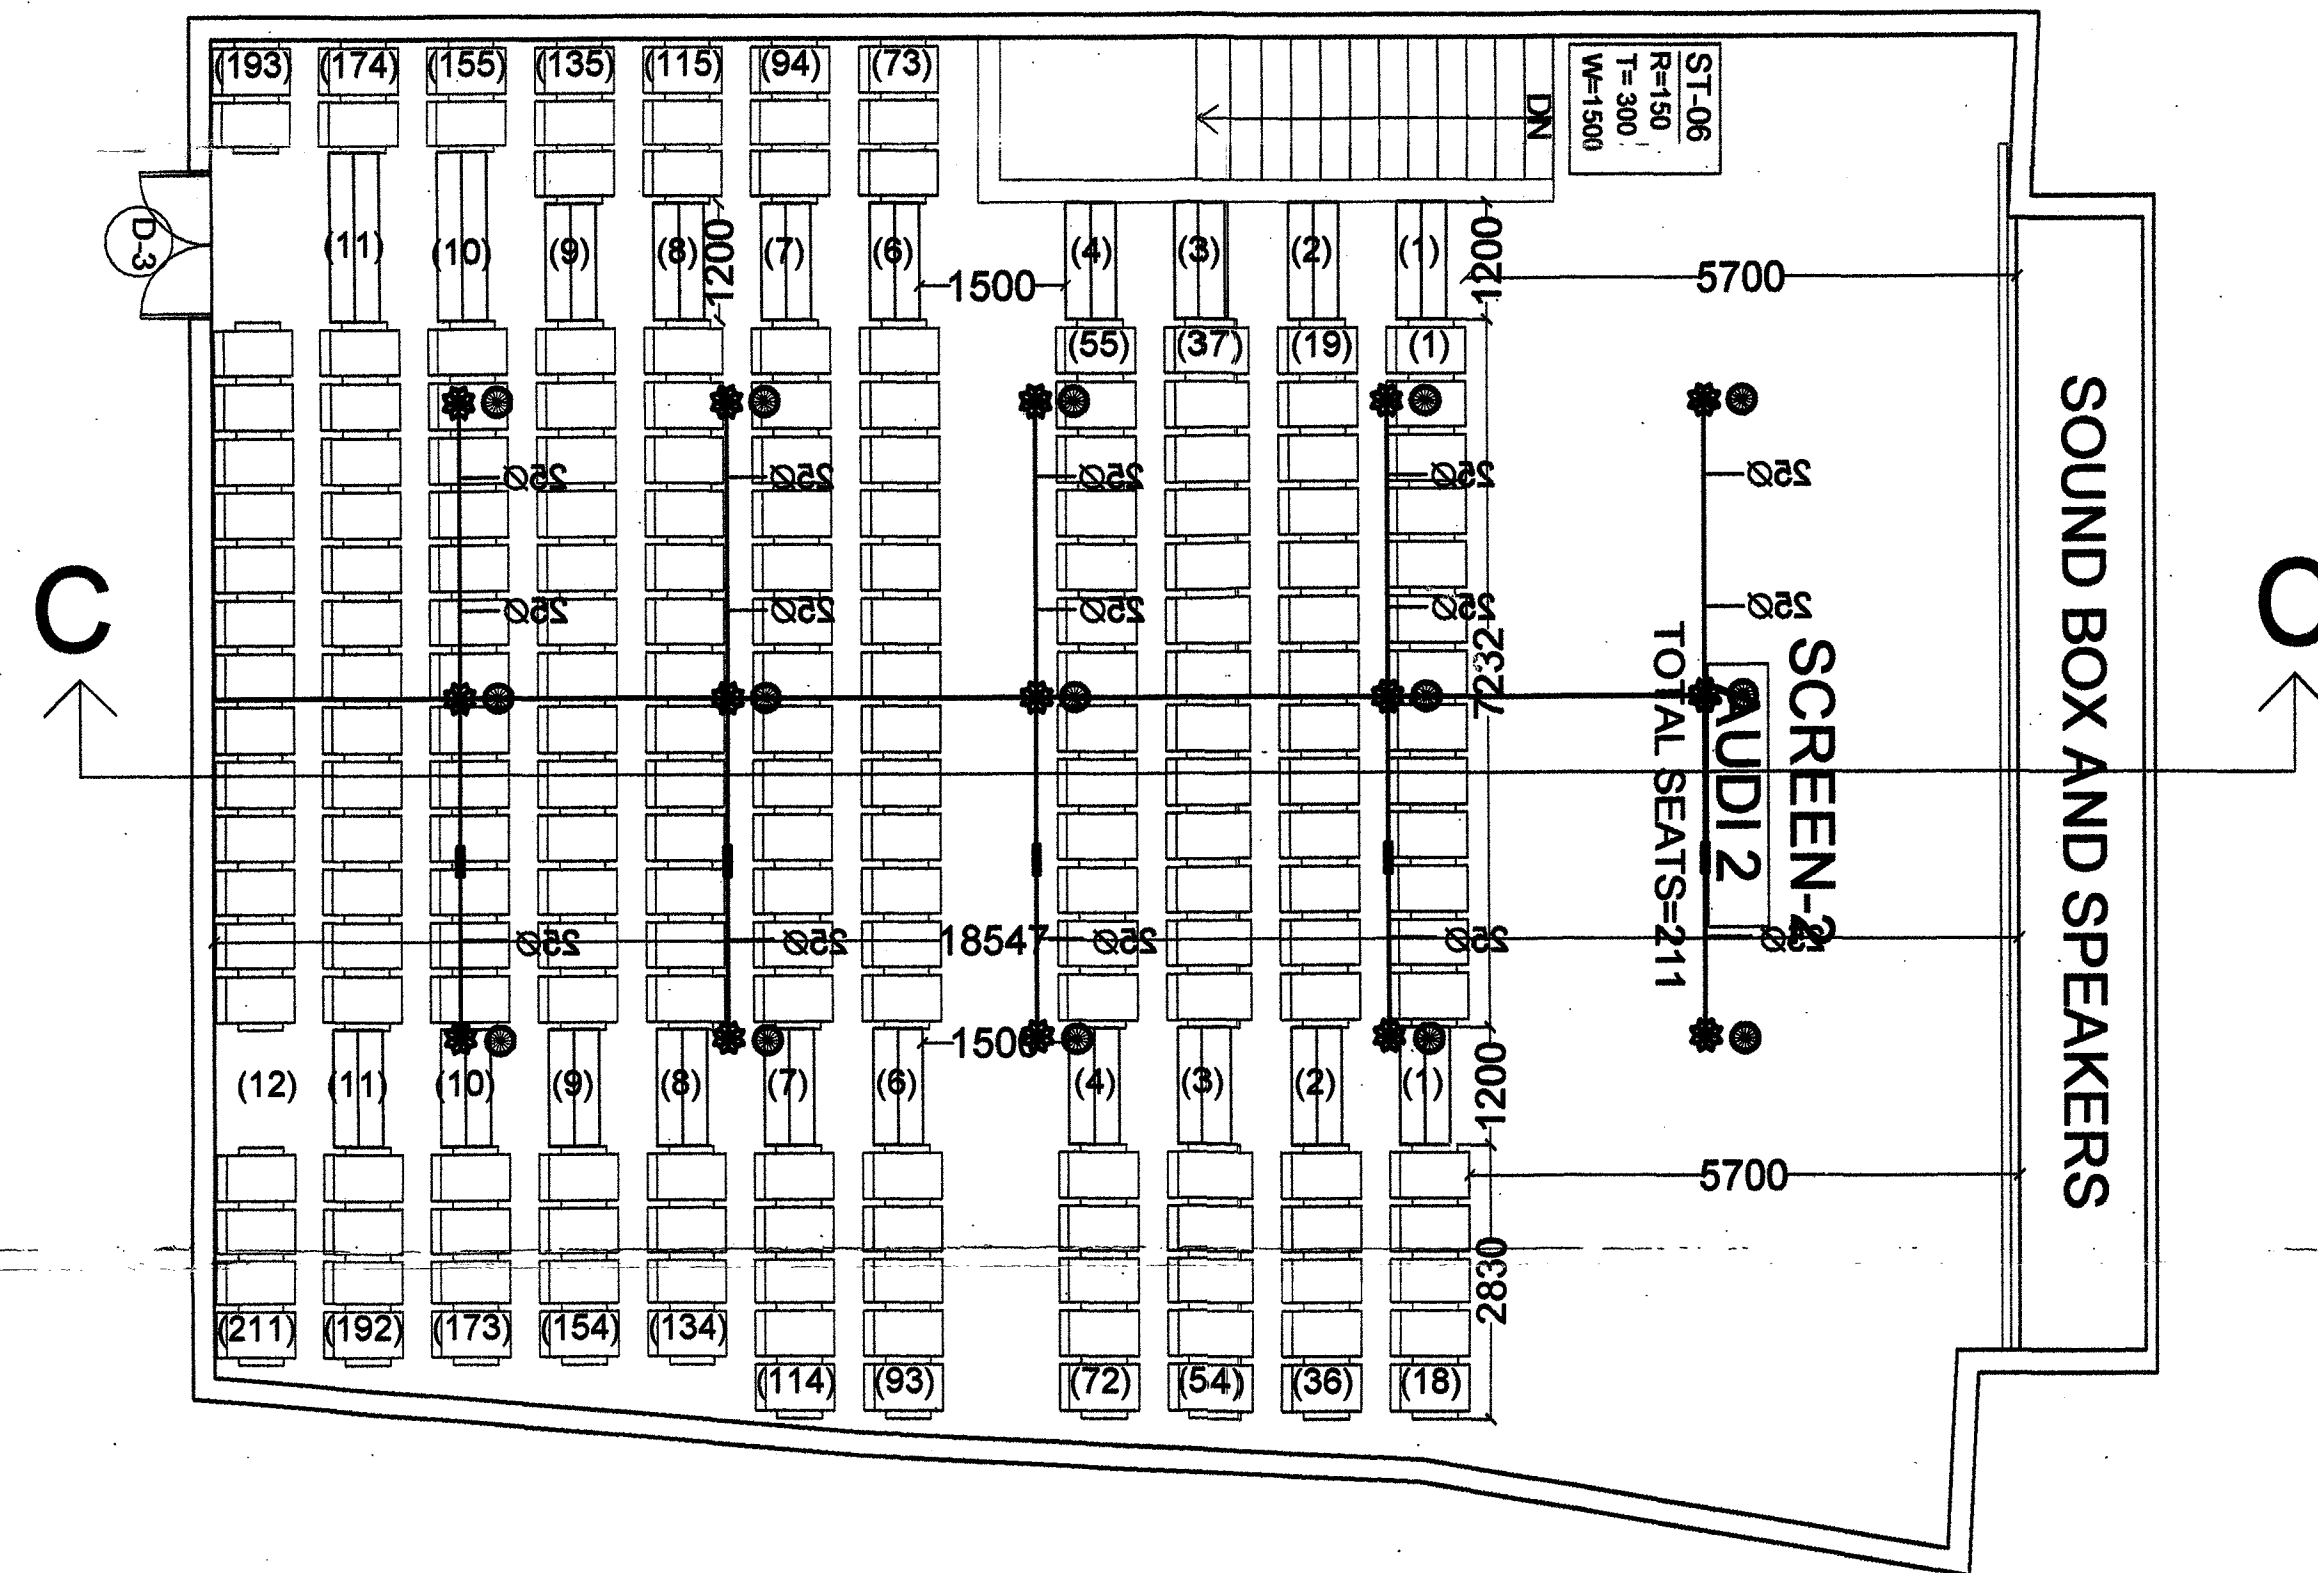

AUDITORIUM-2

SEAL OF G.D.A. मानचित्र नं०... 261/13...
दिनांक 10/12/15

SUBMISSION DRG

Remarks

THIS DRAWING IS THE PROPERTY OF
A-CORE ARCHITECTURAL SERVICES
PVT. LTD. AND ISSUED FOR THE SPECIFIC
PROJECT MENTIONED THEREIN. THIS IS NOT
TO BE COPIED OR USED FOR THE OTHER
PROJECTS UNLESS EXPRESSLY PERMITTED
BY THE ARCHITECT.

Proposed multiplex(4 screen cinema and commercial building at muhaddipur , gorakhpur

DEVELOPERS :

1) "AMBE PROPTECH PVT. LTD."
THROUGH :DIRECTOR-
SHRI SANDEEP KUMAR TEKRIWAL
S/O LATE SHRI INDRRA KUMAR TEKRIWAL
OFFICE:- GOLGHAR, ABOVE SANGAM SAREE
CENTRE, GORAKHPUR.

H.NO C/102/886 AND C/102/886A
MAUJA- MOHHADIPUR, GORAKHPUR,
WARD NO- 42 .

Drawing Title

sheet number12

Drg. No. _____

Scale

Date _____

Drawn By

North

Issued To

**ACORE ARCHITECTURAL
SERVICES PVT. LTD**

ARCHITECT:ASHISH SRIVASTAVA

BRANCH OFFICE : 935/D MATRI ANCHAL
NEAR GORAKHNATH RAILWAY
CROSSING GORAKHPUR ASHISH S

TEL: OFF:3294813,RESI:2255290, ARCHITECT
MOBILE:9415321836, C.O.A. Reg. No. CA/07/21613

माननीय के साहस स्वागत
 मैं A, B, C, D से फिर
 मार्ग पर न जाऊँ (मिमी)
 डिग्रा ज़ेबेरा कोर, मैं है
 अंतर्गत पर धातु F.A.R
 का उपयोग डिग्रा माफ़ा
 यह एक एक स्वागत स्टेशन
 जहाँ एक लक्ष्मी स्टेशन
 अनादीय अ-उपयोग में
 मरुती (एक) में गुप्त (असं)
 गरी से जहाँ (उ)

५२५० से बी. ए. म. पति
 १२.५० म के चाई से अधिक
 मानन कराने वि पहले
 ५२५० से जी।

20/11