




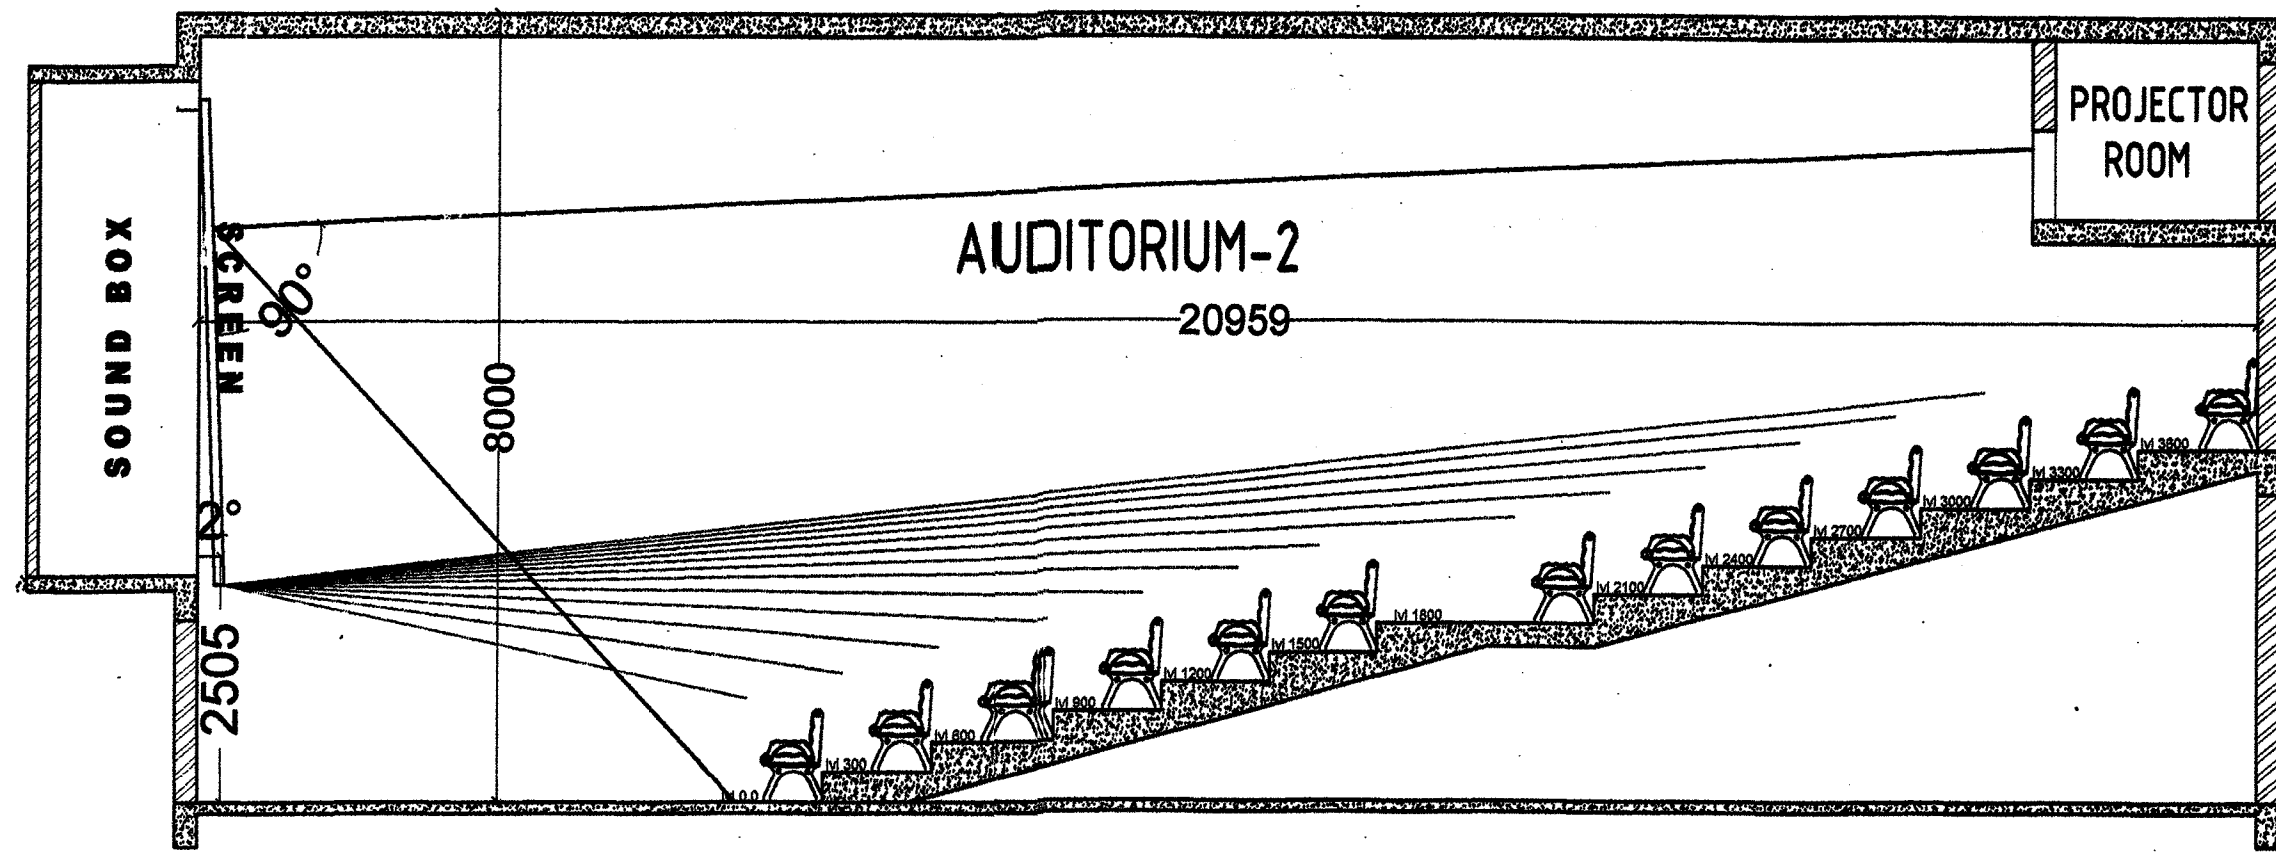

SECTION AT -DD

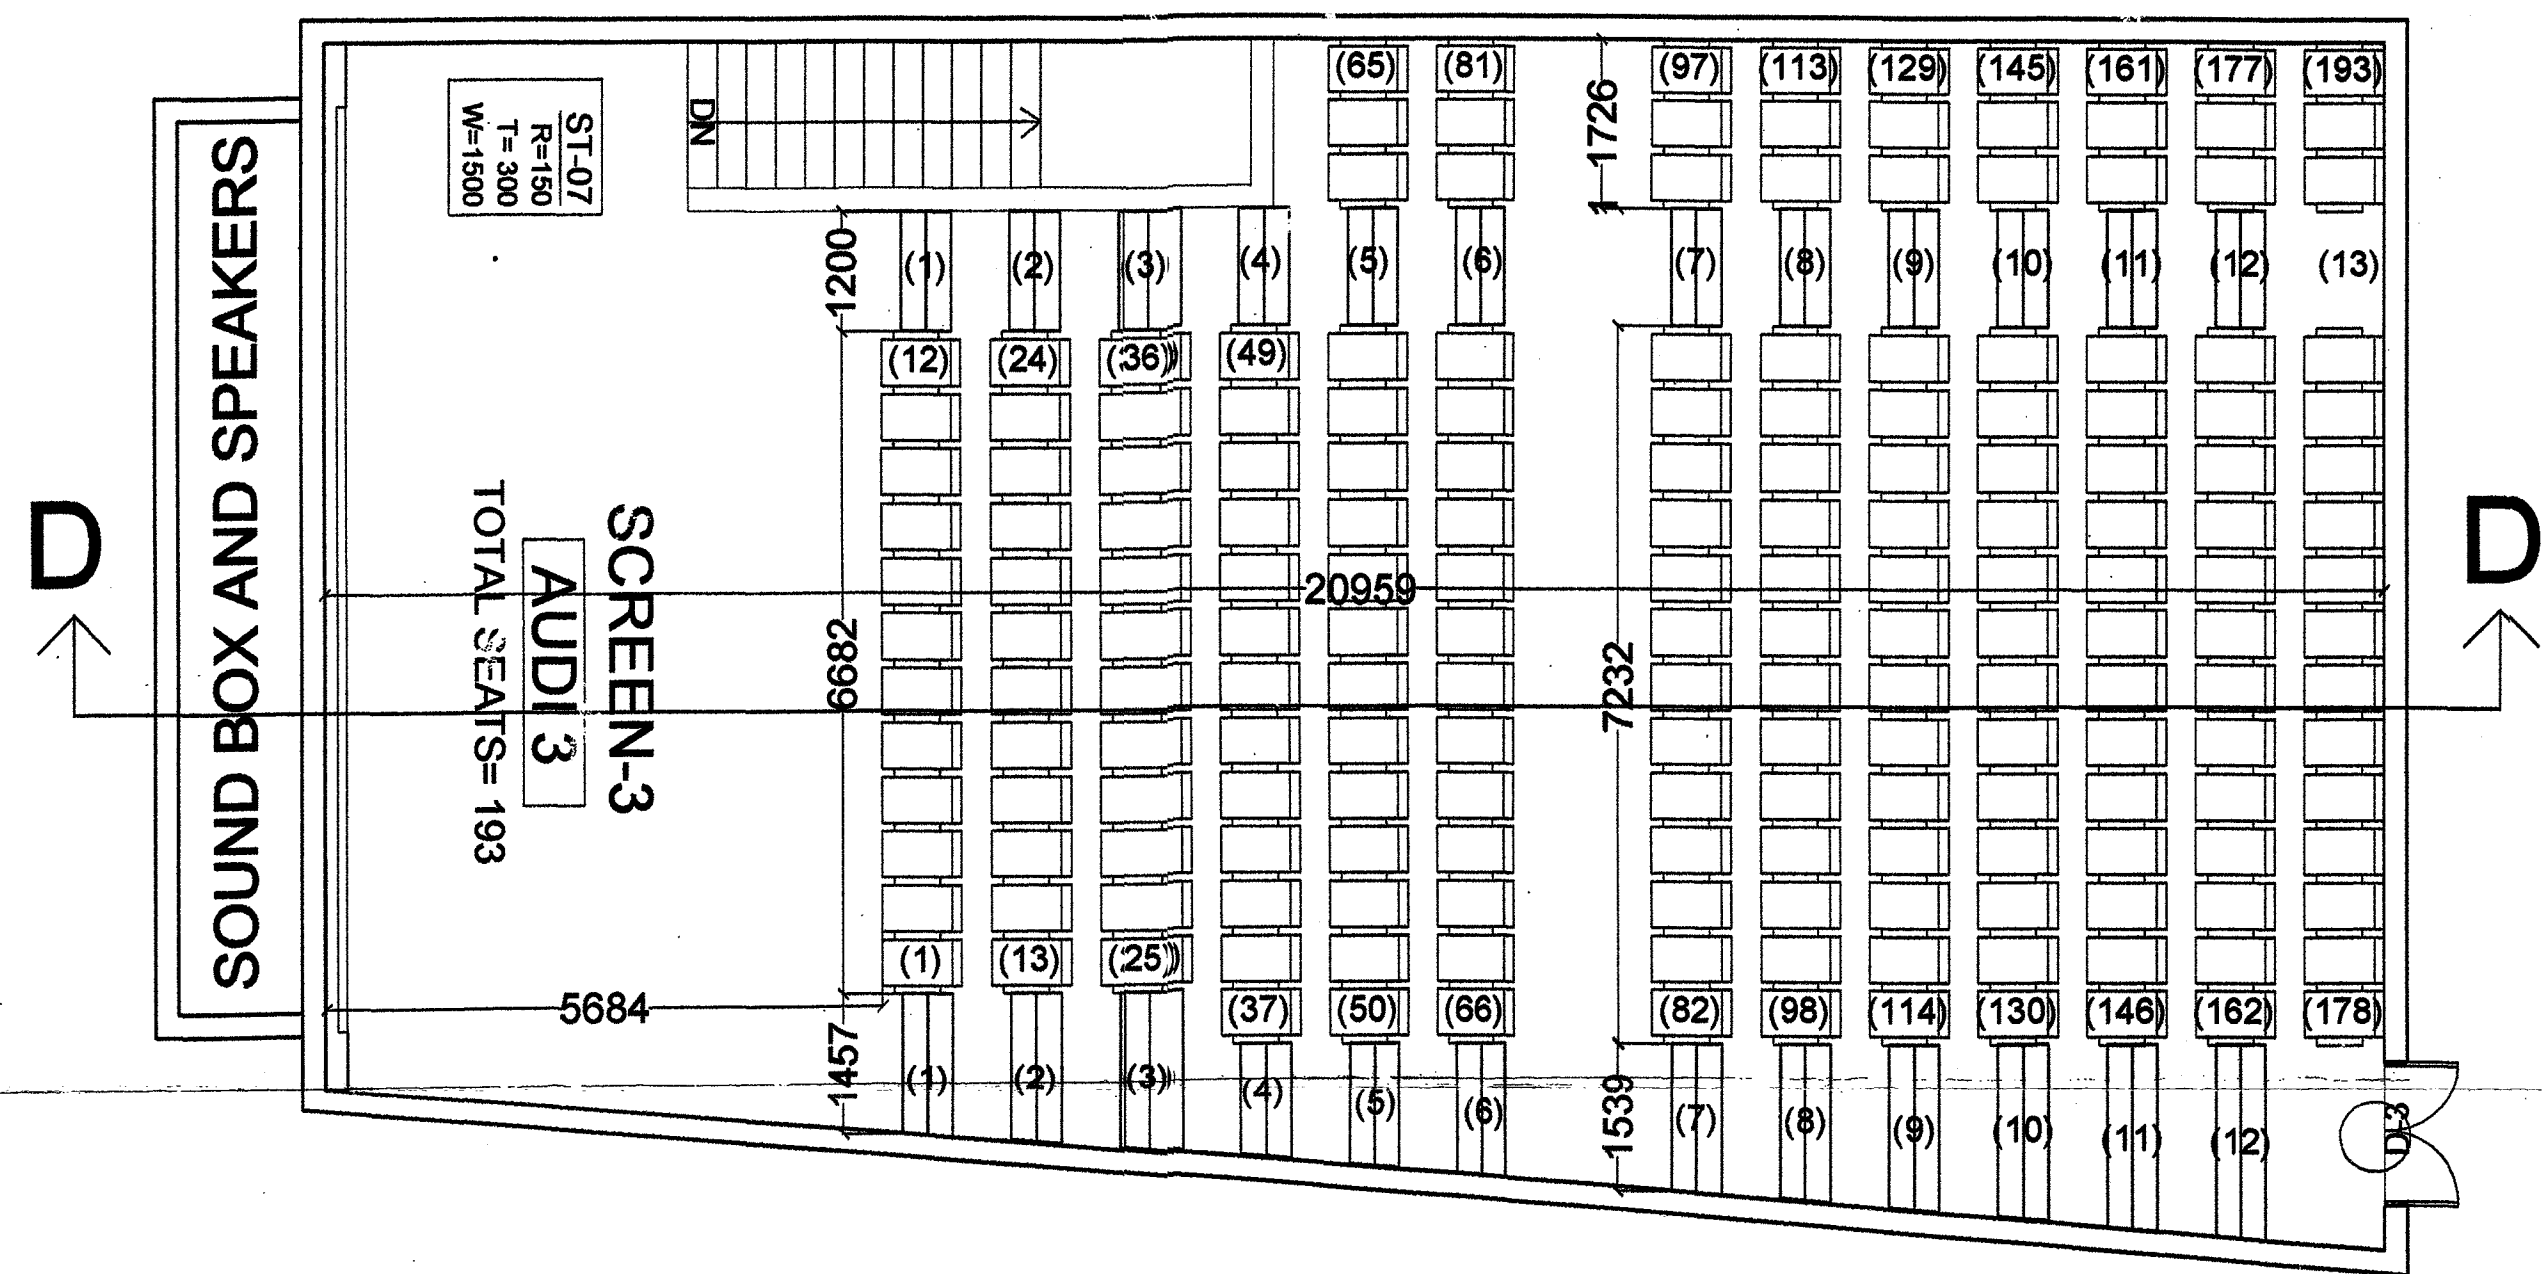

AUDITORIUM-3

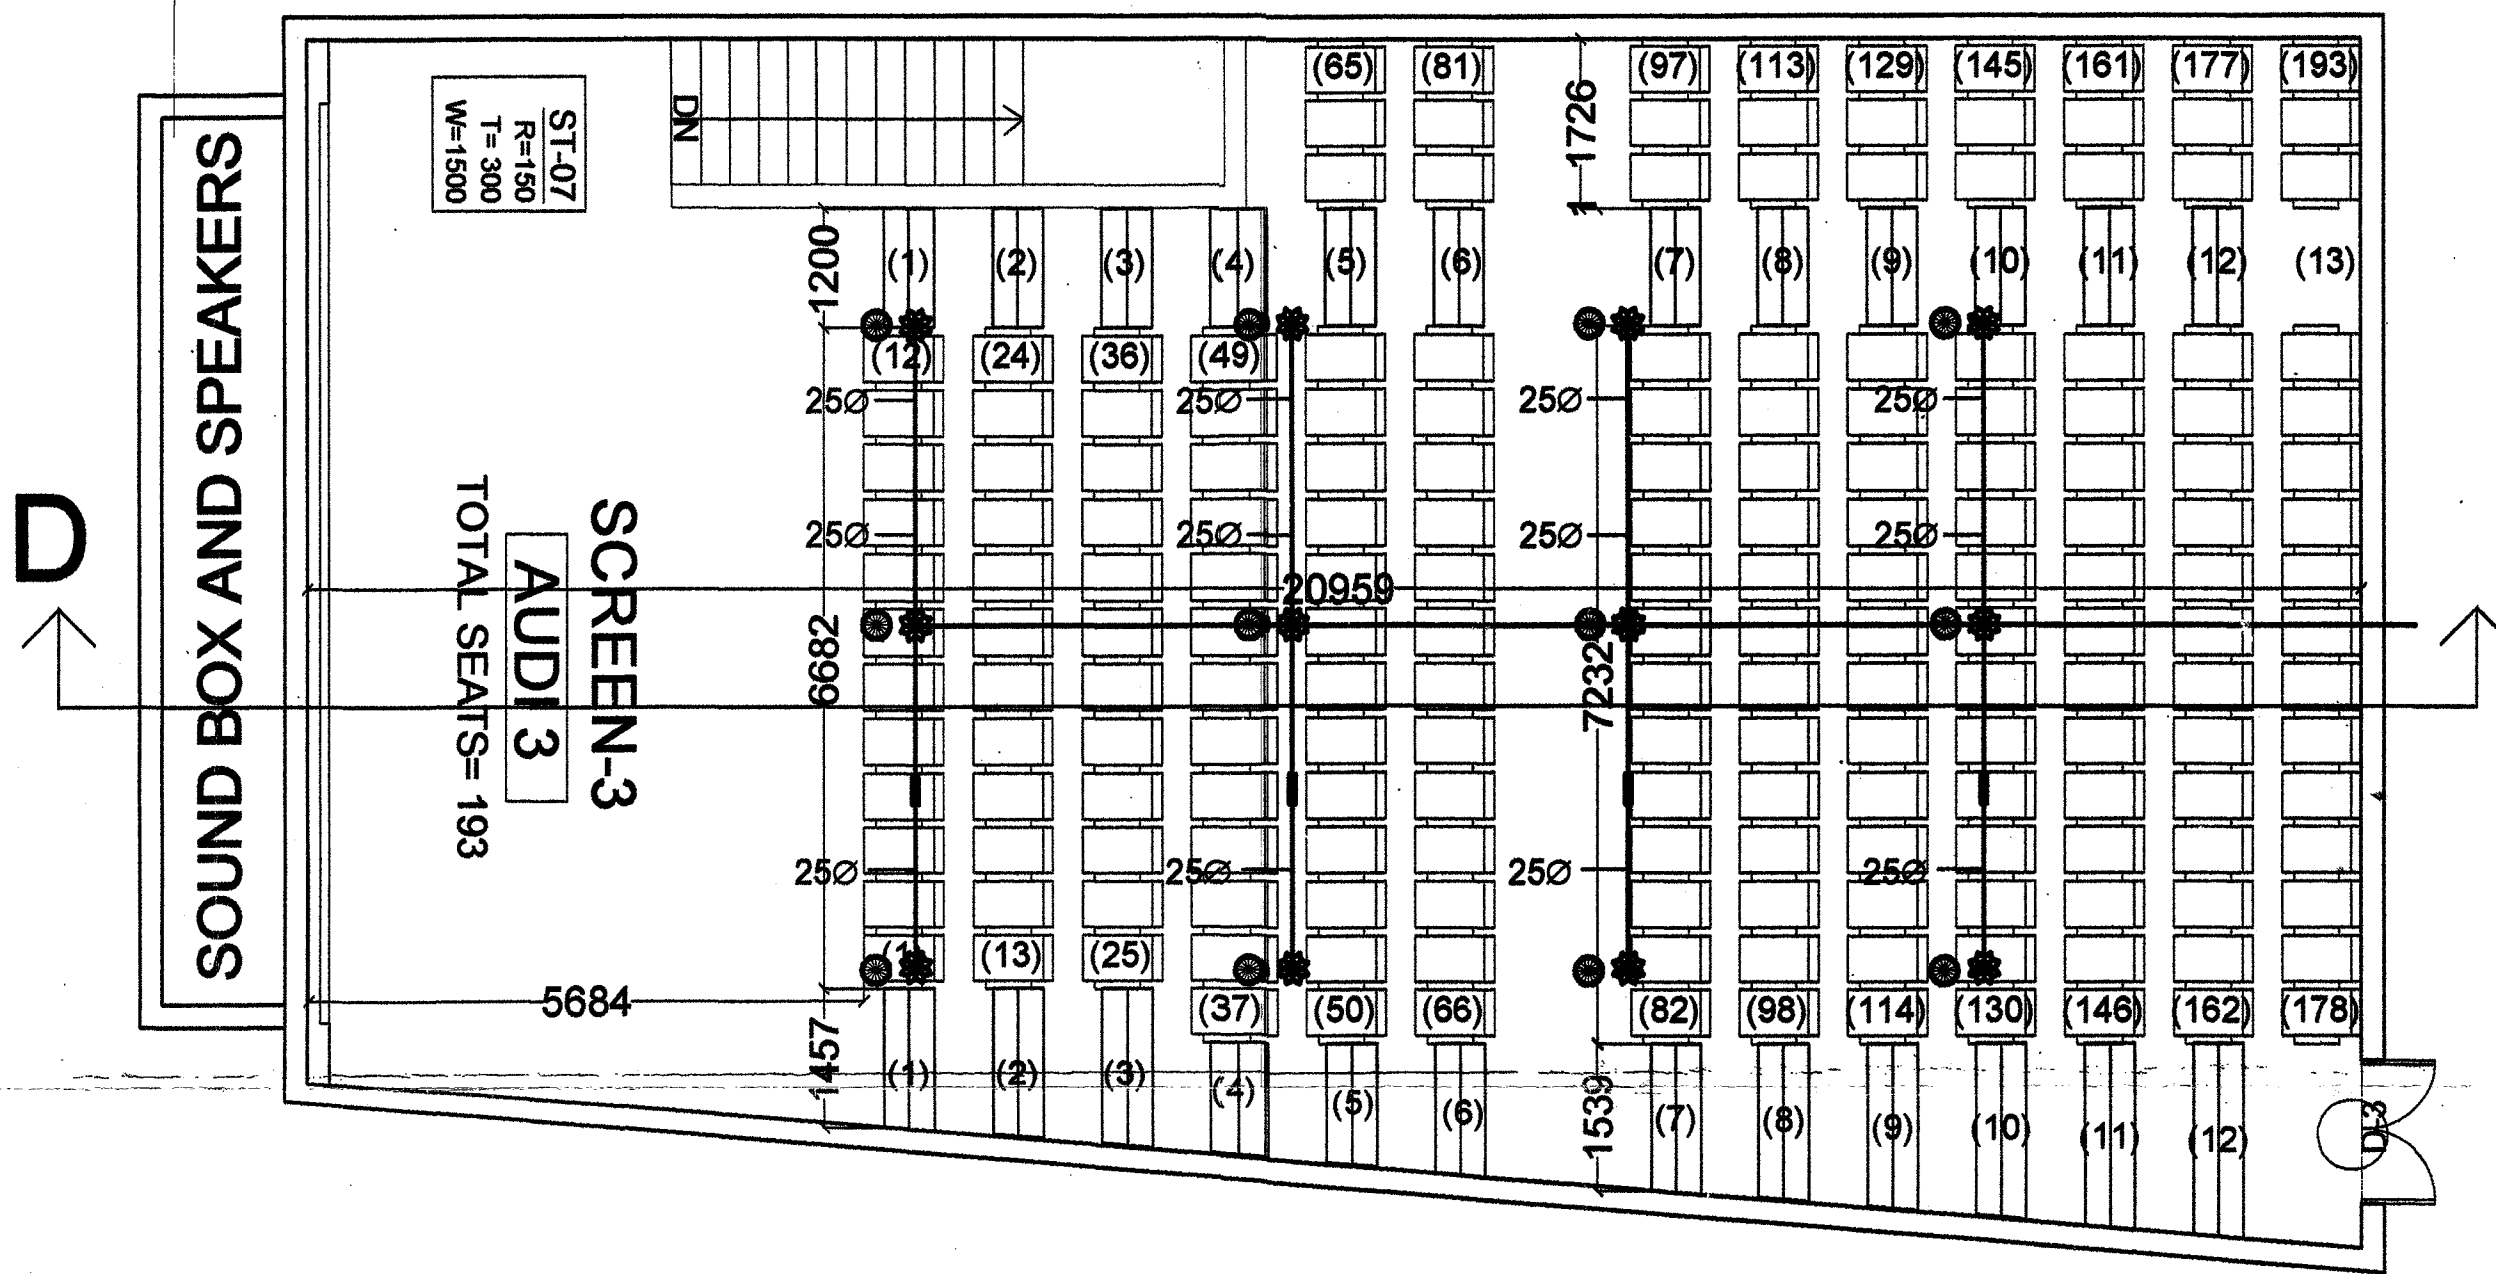

AUDITORIUM-3

SEAL OF G.D.A. 10/3/13

1- माननीय गवर्नर के द्वारा दी गई आज्ञा का पालन करते हुए प्रमाणित किया जाता है कि उपरोक्त विवरण सही और सत्य है।
2- इसका प्रमाण प्रमाणित किया जाता है।

SUBMISSION DRG

Remarks
THIS DRAWING IS THE PROPERTY OF A-CORE ARCHITECTURAL SERVICES PVT. LTD. AND ISSUED FOR THE SPECIFIC PROJECT MENTIONED THEREIN. THIS IS NOT TO BE COPIED OR USED FOR THE OTHER PROJECTS UNLESS EXPRESSLY PERMITTED BY THE ARCHITECT.

Proposed multiplex(4 screen cinema and commercial building at muhaddipur , gorakhpur

DEVELOPERS :
1) 'AMBE PROPTech PVT. LTD.'
THROUGH :DIRECTOR-
SHRI SANDEEP KUMAR TEKRIWAL
S/O LATE SHRI INDRA KUMAR TEKRIWAL
OFFICE:- GOLGHAR, ABOVE SANGAM SAREE CENTRE, GORAKHPUR.

H.NO C/102/686 AND C/102/686A
MAJWA- MOHADDIPUR, GORAKHPUR,
WARD NO- 42.

Drawing Title
sheet number13

[Signature]

Drg. No.	North
Scale	↑
Date	+
Drawn By	Issued To

ACORE ARCHITECTURAL SERVICES PVT. LTD
ARCHITECT:ASHISH SRIVASTAVA
BRANCH OFFICE : 935/D MATRI ANCHAL NEAR GORAKHNATH RAILWAY CROSSING GORAKHPUR
TEL: OFF:3294813,RESI:2255290
MOBILE:9415321836

माननीय डे आइए एलए
में A,B,C,D से यह मांग
पत्र न हो को प्रमाणित
किया जायेगा और न ही
अपने मुहूर्त पर धावा A.A.R
का 34 नंबर प्रमाणित
है वही वह प्रमाणित है
यह 34 नंबर में प्रमाणित
है अगली-यही नही हो
जायेगा

अपने मुहूर्त की मांग पत्र
12.50 म के मांग से प्रमाणित
प्रमाणित करी है प्रमाणित
प्रमाणित करी है प्रमाणित

[Signature]

[Signature]