


R.S.D SCHOOL

114250

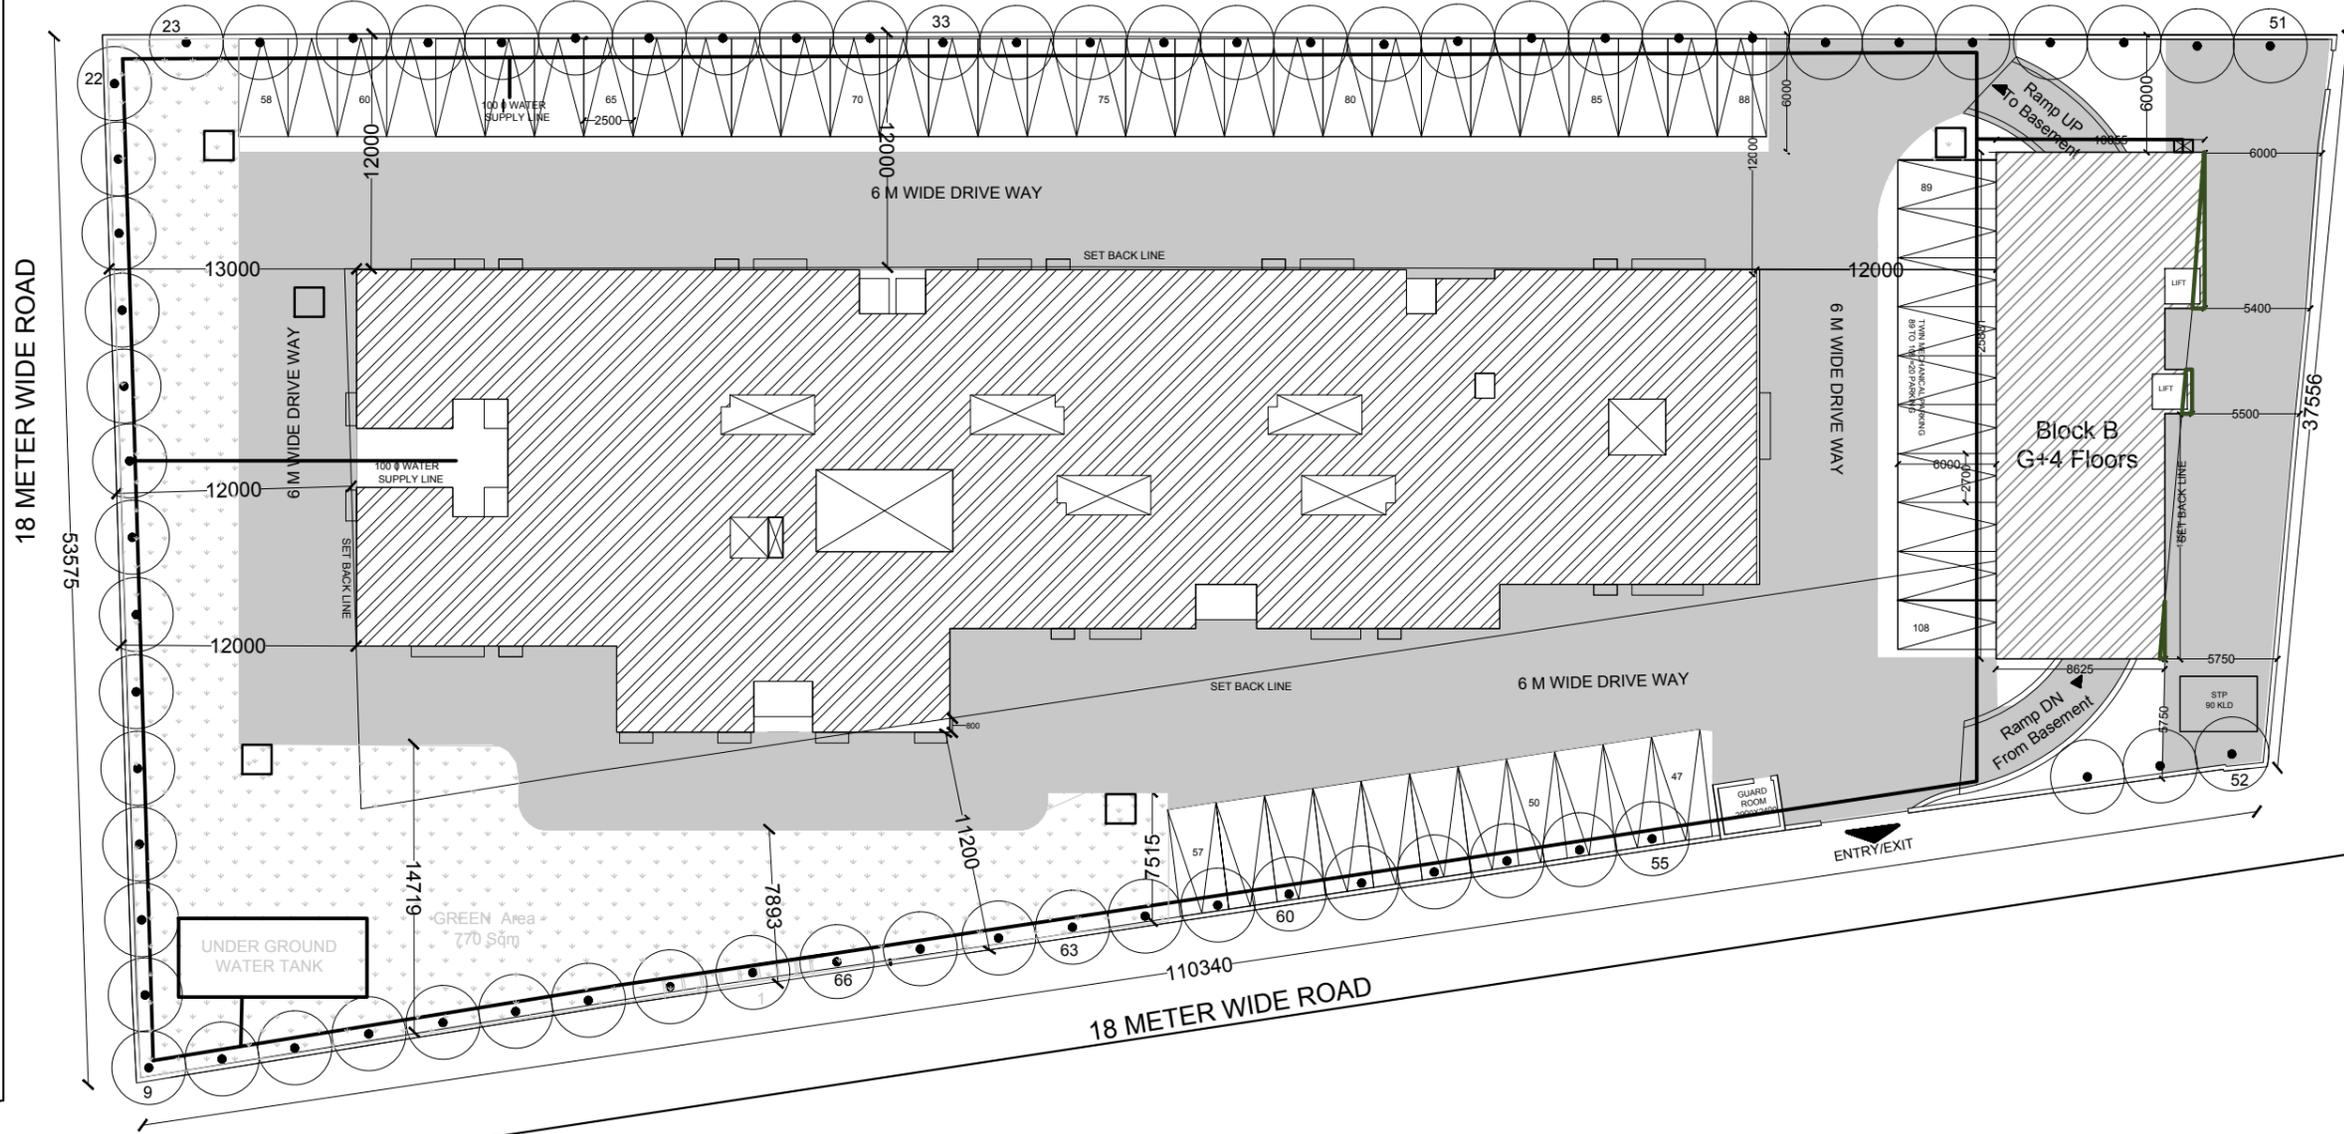

WASTE DISPOSAL POINT 1500X1500 MM

18 METER WIDE ROAD

12 METER WIDE ROAD

18 METER WIDE ROAD

ENTRY/EXIT

UNDER GROUND WATER TANK

GREEN Area 770 Sqm

Ramp DN From Basement

Block B G+4 Floors

Ramp UP To Basement

6 M WIDE DRIVE WAY

100 WATER SUPPLY LINE

100 WATER SUPPLY LINE

110340

37556

53575

14719

7893

11200

7517

11200

57

60

55

50

47

63

66

63

60

57

55

52

5750

8625

6000

6000

