NO- 303/1267/मानचित्र/ 09 to
दिनांक 08-03-21

दिनांक 9-3-2016 से 8-3-2017 तक एक वर्ष की समयावधि हेतु उपादेयता अवधि दिनांक 26-2-2016 के क्रम में प्रदान की गयी।

1. भूकम्परोधी निर्माण एवं संरचनात्मक सुरक्षा की आवश्यकता के संबंध में भवन नियमावली एवं विकास एनटीबी 2008 के अध्याय 13 में वर्णित समस्त अपेक्षाओं को पूर्ण करना होगा।
2. प्रस्तावित निर्माण के सम्बन्ध में भवन निर्माण एवं विकास एनटीबी 2008 के [illegible] 3.11.3.2 के अनुसार [illegible] शर्तों को पूर्ण करते हुये मुख्य अग्नि शमन अधिकारी द्वारा जारी अनापत्ति प्रमाण पत्र नियमावली 2008 [illegible] प्रतिबंधों को पूर्ण करते हुये निर्माण करना होगा।
3. मानचित्र में प्रदर्शित पार्किंग एवं पार्क पर किसी प्रकार निर्माण नहीं किया जायेगा।
4. भवन उपविधि 2008 में पूर्णता प्रमाण पत्र हेतु दिये गये प्रारूप के अनुसार पूर्णतः प्रमाण पत्र प्राप्त करने उपरान्त ही भवन में अध्यासन की कार्यवाही की जायेगी।
5. भूखण्ड के बीच से हाईटेंशन लाइन गुजर रही है जिसको स्थाना-नान्तरित करने के संबंध में सेन्ट्रो टिकान [illegible] प्रस्तुत की गई है। प्रस्तुत अनापत्ति के क्रम में आवेदक को कार्यवाही सम्बन्धित विभाग से कराकर [illegible] प्रस्तुत करना होगा।

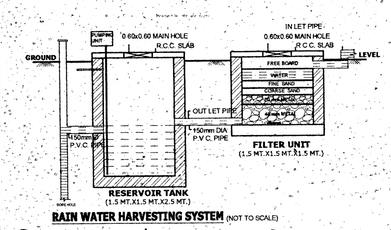

RAIN WATER HARVESTING SYSTEM (NOT TO SCALE)

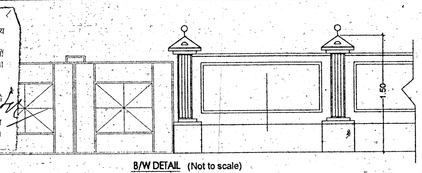
B/W DETAIL (Not to scale)

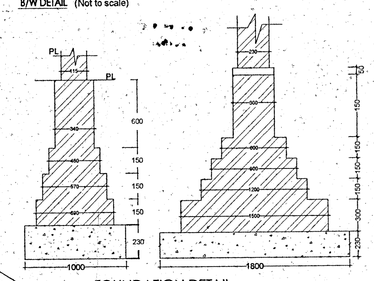
FOUNDATION DETAIL

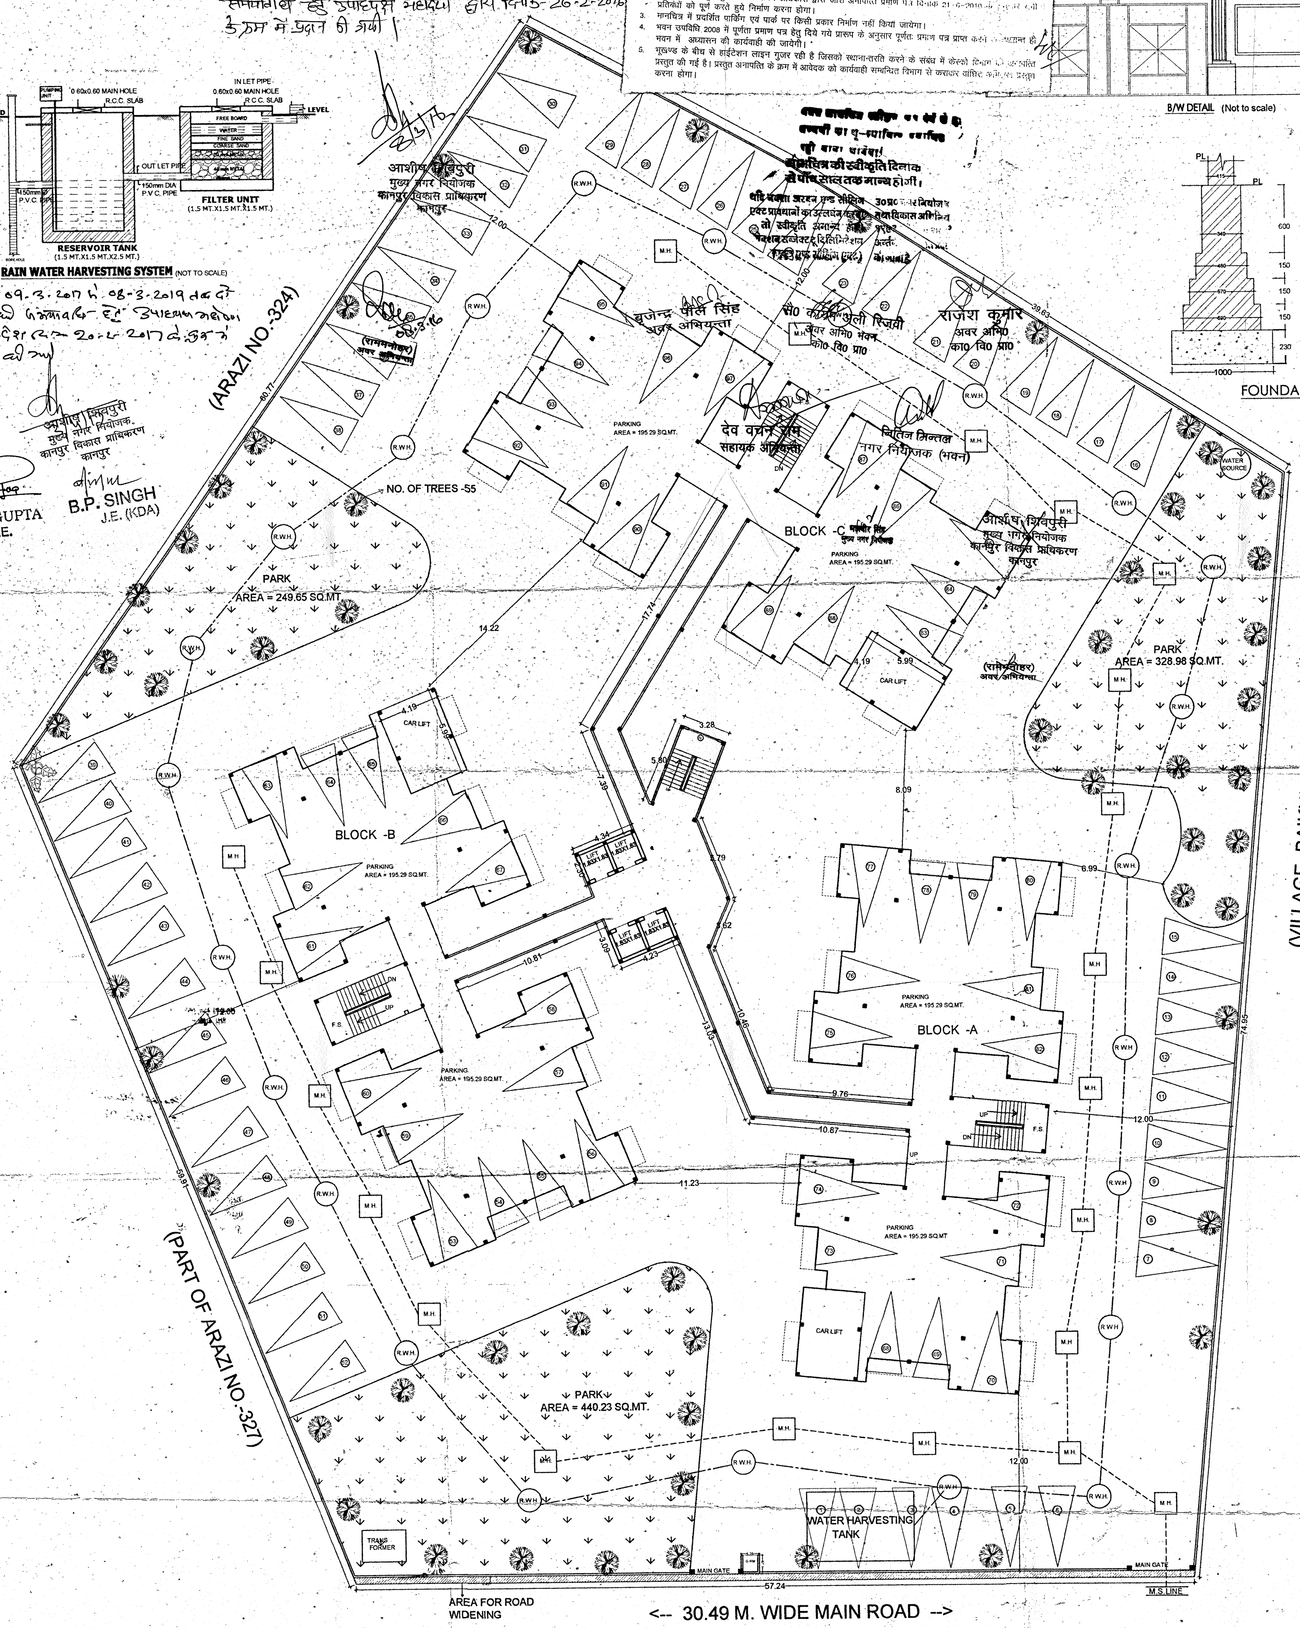

SITE PLAN / GROUND FLOOR PLAN

NoS OF CAR PARK = 97

PROPOSED RESIDENTIAL BUILDING PLAN OF ARAZI NO.- 323 (FULL) & ARAZI NO.- 327 (PART) SITUATED AT VILLAGE SINGHPUR KACHHAR, TEHSIL - KANPUR SADAR, PARGANA - DISTRICT - KANPUR NAGAR.

OWNER'S NAME:-

DOLPHIN COLONIZERS PVT. LTD.
REG. OFFICE 13/386-D, PRABHU RACHNA CIVIL LINES, KANPUR NAGAR.

For Dolphin Colonizers (P.) LTD.
Director

SIG. OF OWNER

Ar. RICHA GUPTA
MEMBER OF COUNCIL OF ARCHITECTS
REGD. No. CA/2006/36...

SIG. OF ENGINEER

SCALE - 1:200

SHEET NO-1

P.K. GUPTA
J.E.

B.P. SINGH
J.E. (KDA)