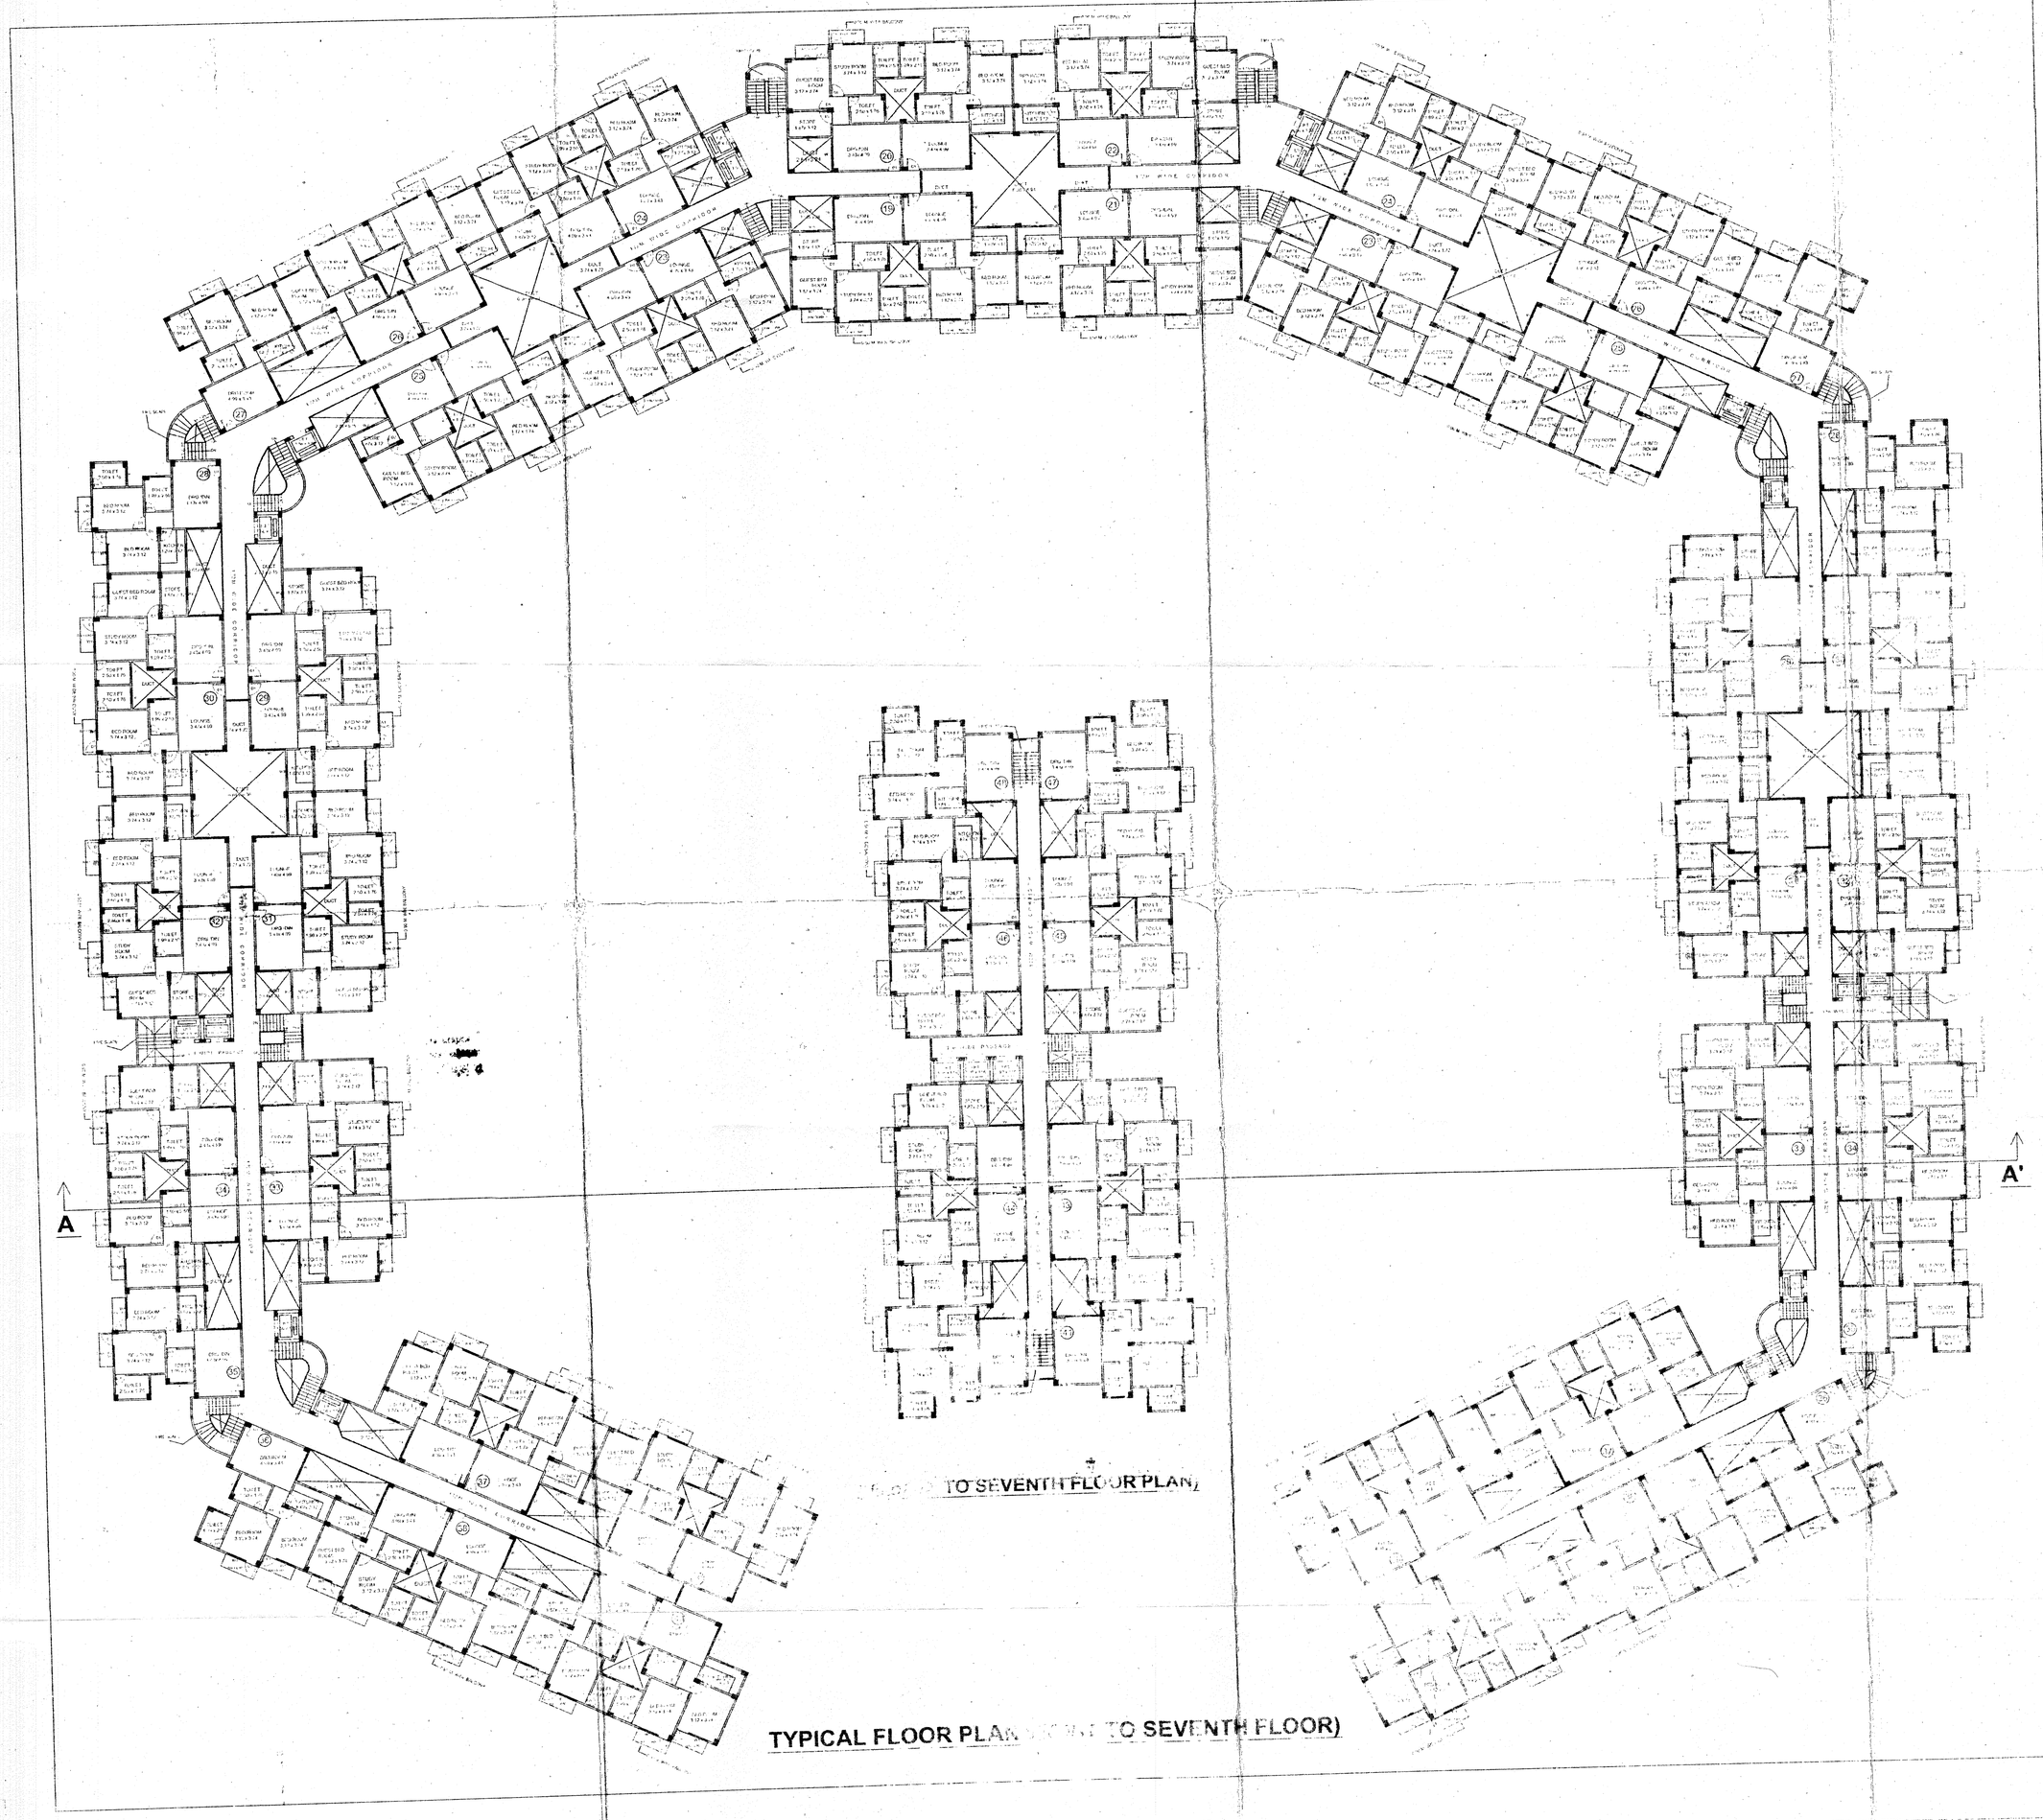

TYPICAL FLOOR PLAN (TO SEVENTH FLOOR)

NO-119/79/भवन/05-06
दिनांक 26-07-08

मानचित्र दिनांक 18.07.2006 को समिति द्वारा स्वीकृत हुआ था ।
माँग पत्र के अनुसार दिनांक 31.03.2007 तक रू0 1,51,35,164.00
प्राधिकरण कोष में जमा किया गया ।

प्रतिबन्ध

1. निर्माण कार्य स्ट्रक्चरल इन्जीनियर की देखरेख में नेशनल बिल्डिंग कोड के दिशा निर्देशों के अनुसार किया जायेगा ।
2. निर्माण भूकम्परोधी करना होगा ।
3. स्थल पर शासनादेश के अनुसार वृक्षारोपण करना होगा ।
4. रेनवाटर हार्वेस्टिंग का प्राविधान करना होगा ।
5. दिये गये शपथ पत्र के क्रम में रेलवे क्रासिंग एवं सड़क की चौड़ाई 18 मी0 उपलब्ध करानी होगी ।
6. पूर्णता प्रमाण पत्र प्राप्त करना होगा ।

7. लखी मानचित्र स्वीकृत कर देने से भी सम्बन्धी का भू-स्वामित्व प्रमाणित नहीं माना जायेगा।

मानचित्र की स्वीकृति दिनांक से पाँच साल तक मान्य होगी।

यदि नक्शा अरबन एण्ड सीलिंग एक्ट प्रावधानों का उल्लंघन करता है तो स्वीकृति अमान्य होगी (सेक्शन सब्जेक्ट टू दि लिमिटेशन ऑफ अरबन एण्ड सीलिंग एक्ट)

30 प्र0 नगर नियोजन तथा विकास अधिनियम १९७३ की धारा १४ के अर्न्तगत स्वीकृति प्रदान की जाती है

देव वचन राम
सहायक अभियन्ता

पी. के. [illegible]
[illegible]
नगर नियोजक

अजय अहिरवार
अवर अभियन्ता

मानचित्र 01 वर्ष के लिए नवीनीकरण करने के पश्चात मानचित्र की वैधता 26/07/2013 से 25/07/2014 तक बढ़ायी जा रही है।

मनोज नागिया
नगर नियोजक

मानचित्र 01 वर्ष के लिये नवीनीकरण करने के पश्चात वैधता दिनांक 26/7/14 से 25/7/15 तक बढ़ाई जाती है।

अनूप श्रीवास्तव
अवर अभियन्ता (भवन)
का०वि०प्रा०

[illegible]
[illegible]
कानपुर विकास प्राधिकरण
कानपुर

मानचित्र 01 वर्ष के लिये नवीनीकरण के पश्चात वैधता दिनांक 26-7-15 से 25-7-16 तक बढ़ाई जाती है।

[illegible]
[illegible]
कानपुर विकास प्राधिकरण
कानपुर

JE (मानचित्र) (रामाशीष यादव)
अवर अभियन्ता

TOTAL UNIT [illegible] EIGHT FLOOR = 56

PROPOSED RESIDENTIAL APARTMENT AT ARAZI Nos. -530/2, 532/2, 528/2, 529, 531/2, 527/2, 533/2, 544, 545, 532, 523/1, 531/1, 530, 533/1, VILLAGE - BAIRI AKBARPUR BANKER, PARGANA, TEHSIL AND DISTRICT - KANPUR NAGAR.

OWNED BY:
MR. SANTOSH KUMAR MEHROTRA H.U.F. & OTHERS
ARYA NAGAR, KANPUR

SCALE 1:200

DATE

SHEET NO. 2 TOTAL SHEET:- 08

ARCHITECTS
Design Incorporates
7/135-A DWARKOP NAGAR,
KANPUR
Architects & Interior Designers

OWNER'S SIGN.
1. Vijay Kumar
2. Rajkumar Mehrotra
3. [illegible]
4. Abhi Kumar Mehrotra
5. Vinita Mehrotra
6. Sudha Mehrotra

ARCHITECT'S SIGN.
Ar. A. K. VERMA
B. Arch.
Member Council of Architecture
Regd. No. CA/2004/33478