

नॉक-आउटिंग सिविल में 10 में 82295 अरुमा
1 अ 8, 53 अ 57, 59 अ 62, 89 अ 92
प्रतिभार में बंधन हो

सौर्य ऊर्जा अपनाना
बिजली बचाओ


इस योजना के अन्तर्गत नगर विकास विभाग द्वारा
नियमित 1973 अधिनियम के अन्तर्गत सन् 1973 को अधिनियमित (3) एव इस विषय के
अनुसार नियमित रूप से अपनाने का कार्य हो
अवर अभियन्ता (भवन)
आगरा विकास प्राधिकरण, आगरा


अधिसूची अभियन्ता (भवन)
आगरा विकास प्राधिकरण

नियोजक
आगरा विकास प्राधिकरण

मुख्य नगर अभियन्ता
आगरा विकास प्राधिकरण

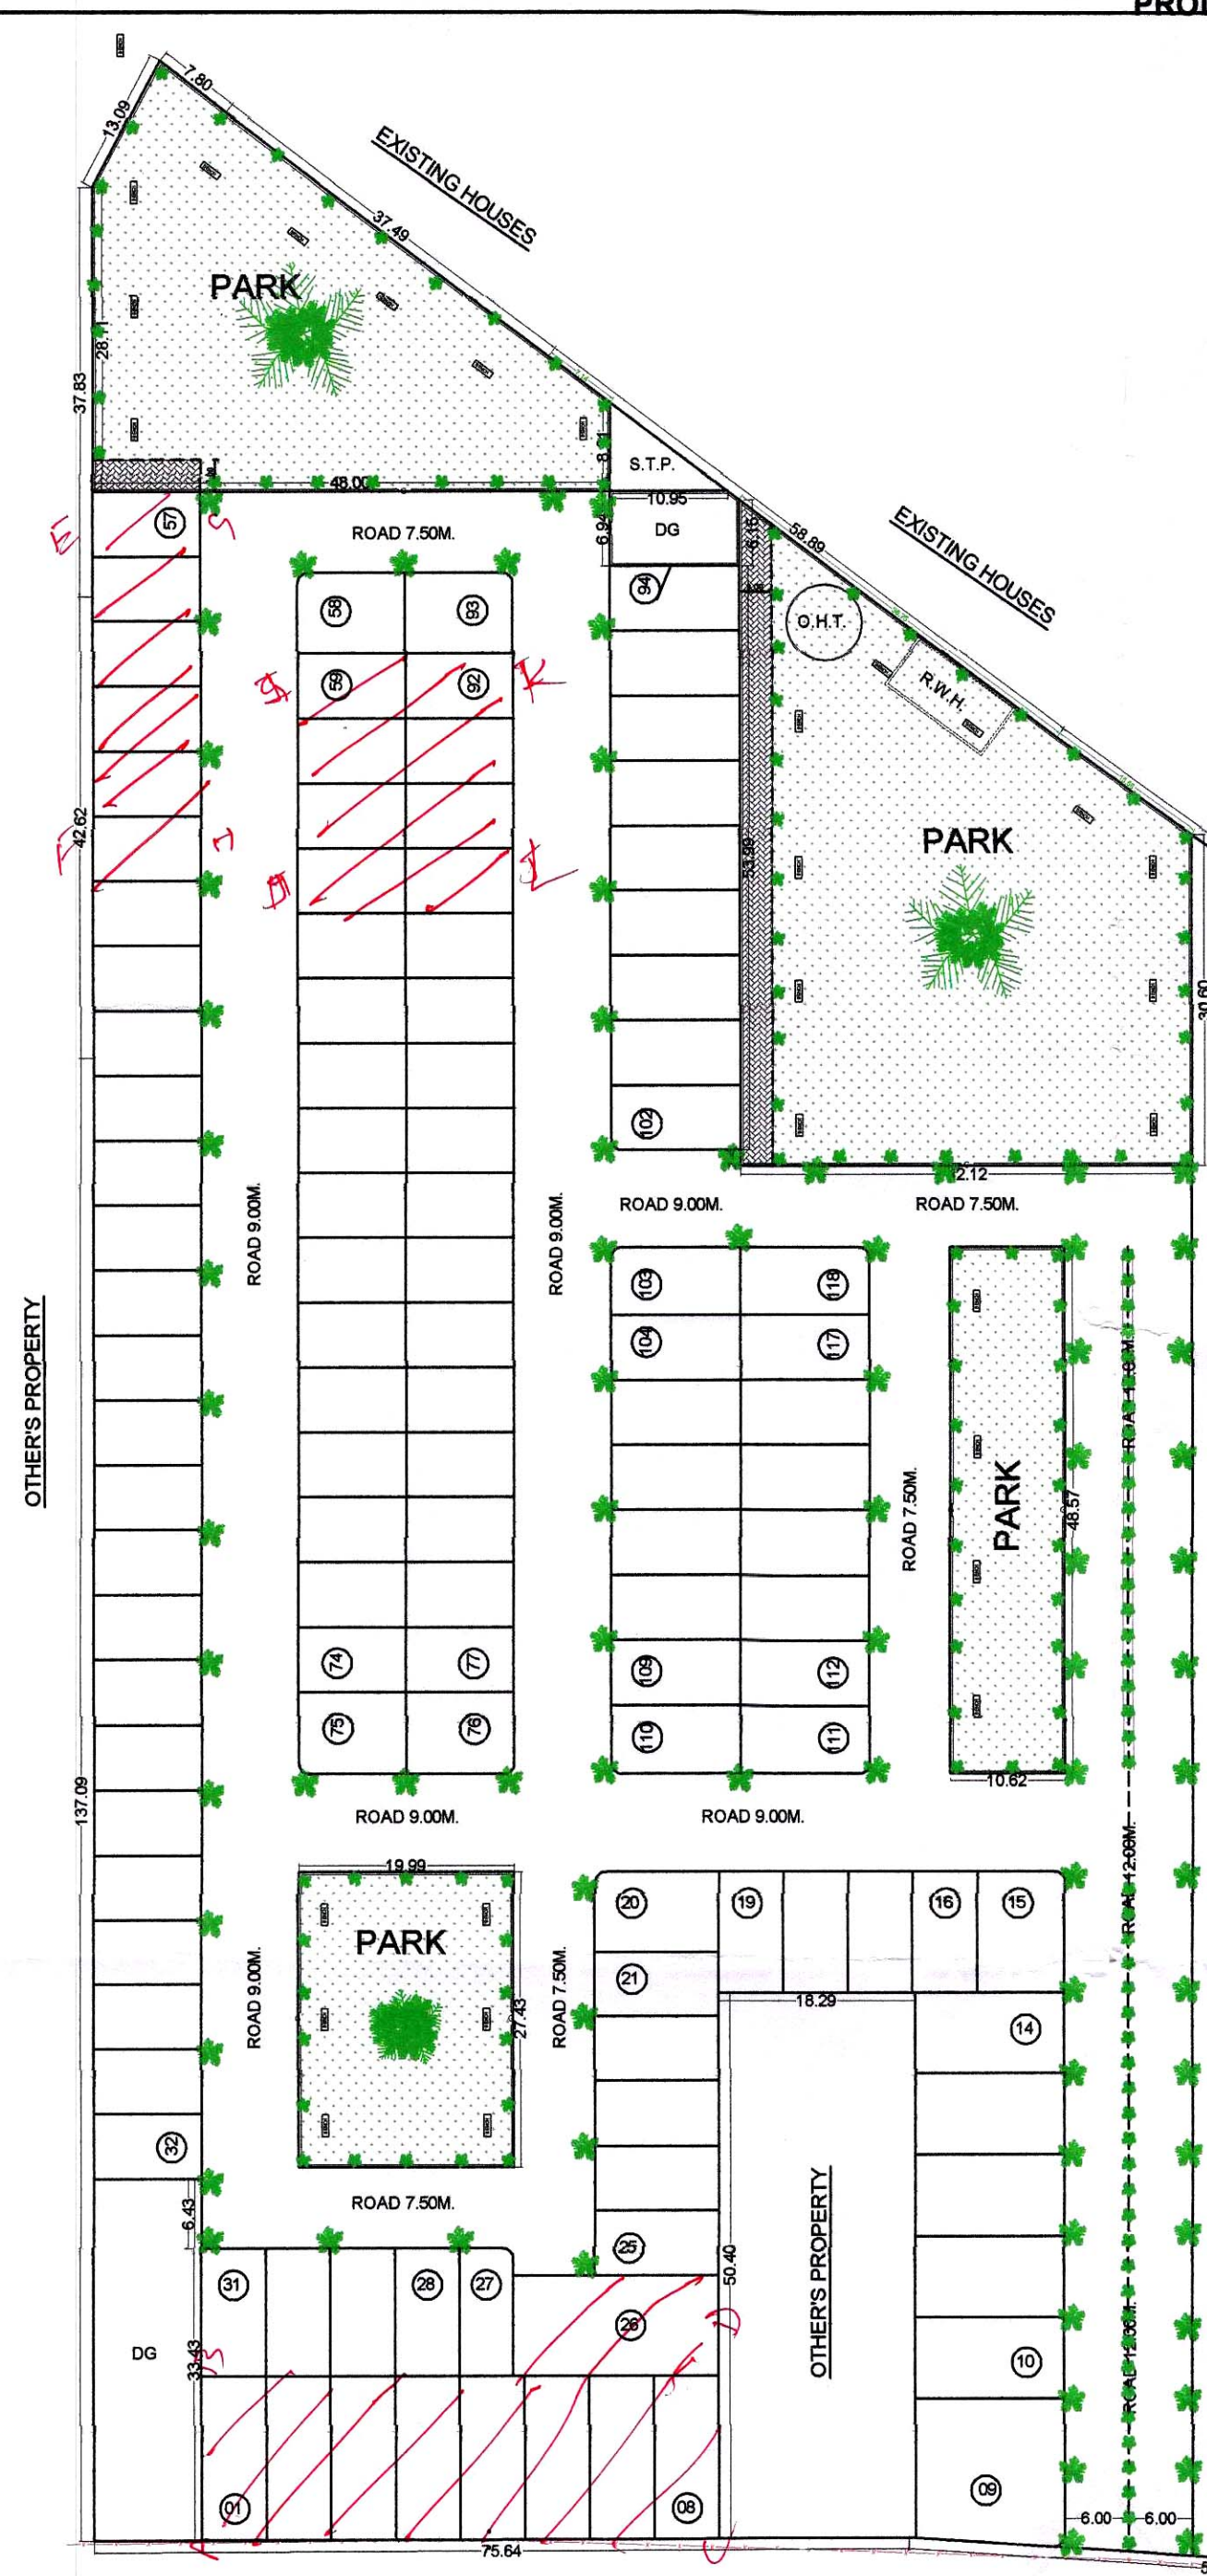

LAND FOR FUTURE
EXTENSION

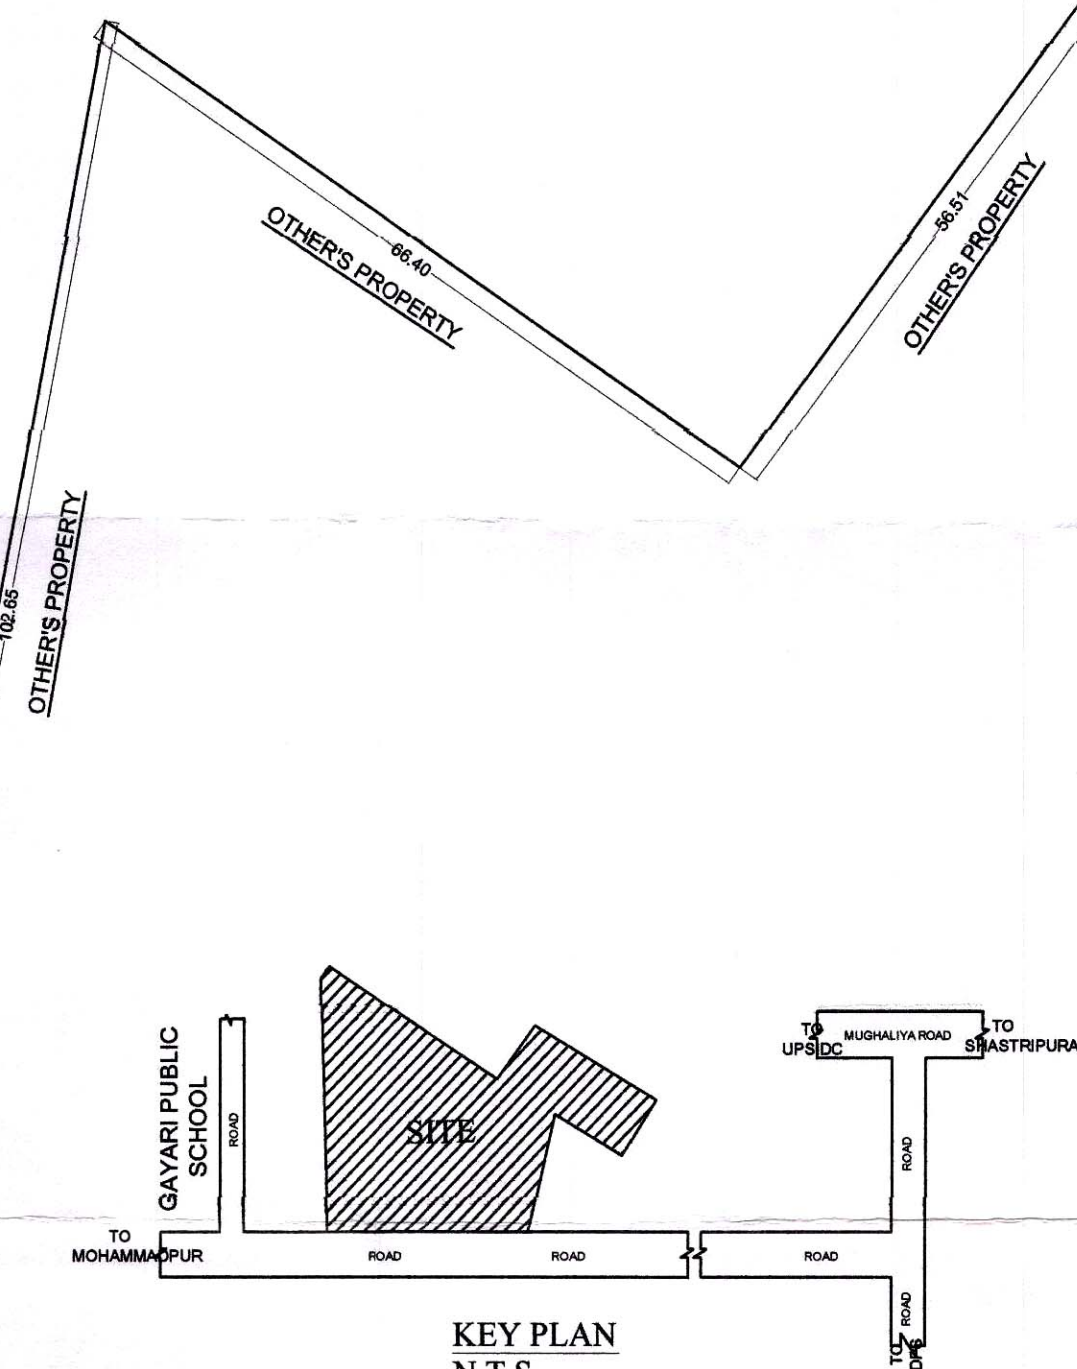

PROPOSED LAND SCAPE PLAN ON KHASRA NO.- 148, 152/1, 171(P) & 152/2 OF MOJA MOHAMMADPUR LOHAMANDI WARD AGRA		REFERENCES		NORTH	SCALE
OWNERS:- SRI TIRTH SAHKARI AVAS SAMITI LTD. SRI NIKETAN DEVELOPERS SRI GIRRAJ SAHKARI AVAS SAMITI LTD.		PARK			
		TREE			1 : 400
		RWH			
		GATE - 1.22M. WD.			
		PATHWAY			
		BENCHES			

निर्माण प्रारंभ

OWNER'S SIGN.

Amir Kumar
B. Arch.
CA/2018/73648
1281/11-A, A.V. Colony
Sikandra, Agra-282007

SIGN. OF ARCHITECT