


संक्षेपात्

11/11/19


७५

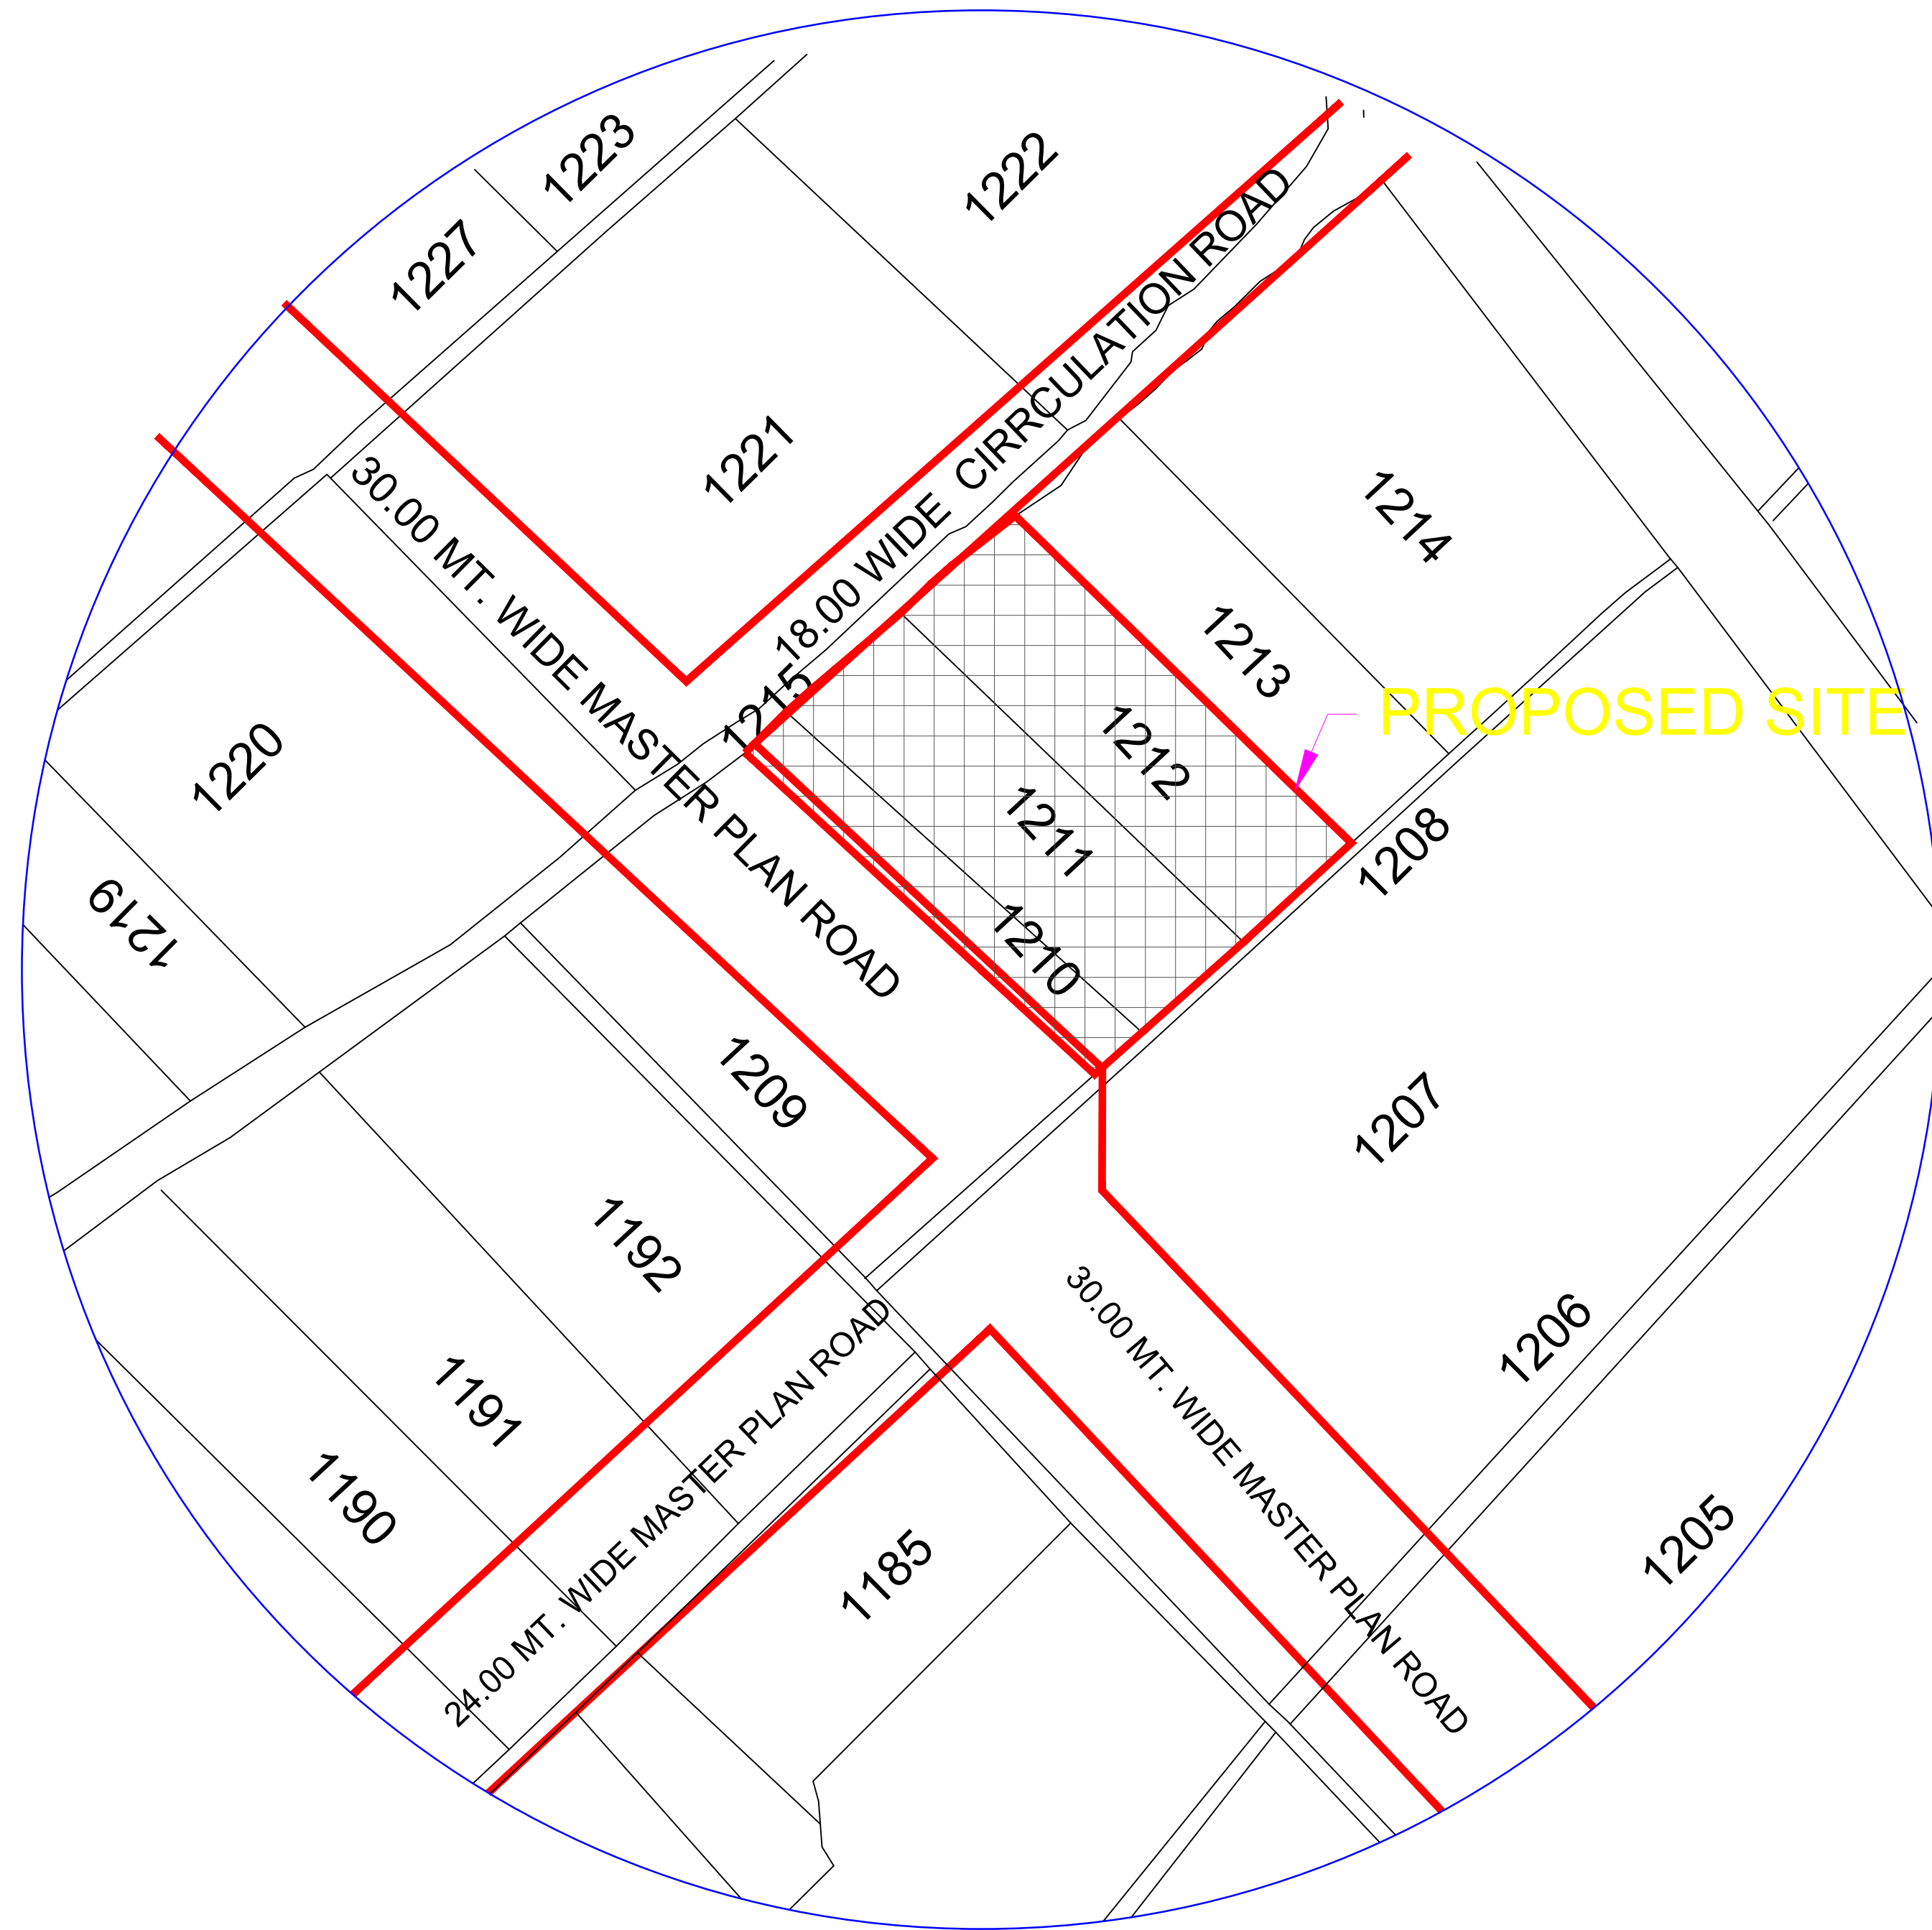

KHASRA PLAN



SITE SUPERIMPOSE ON GOOGLE IMAGE

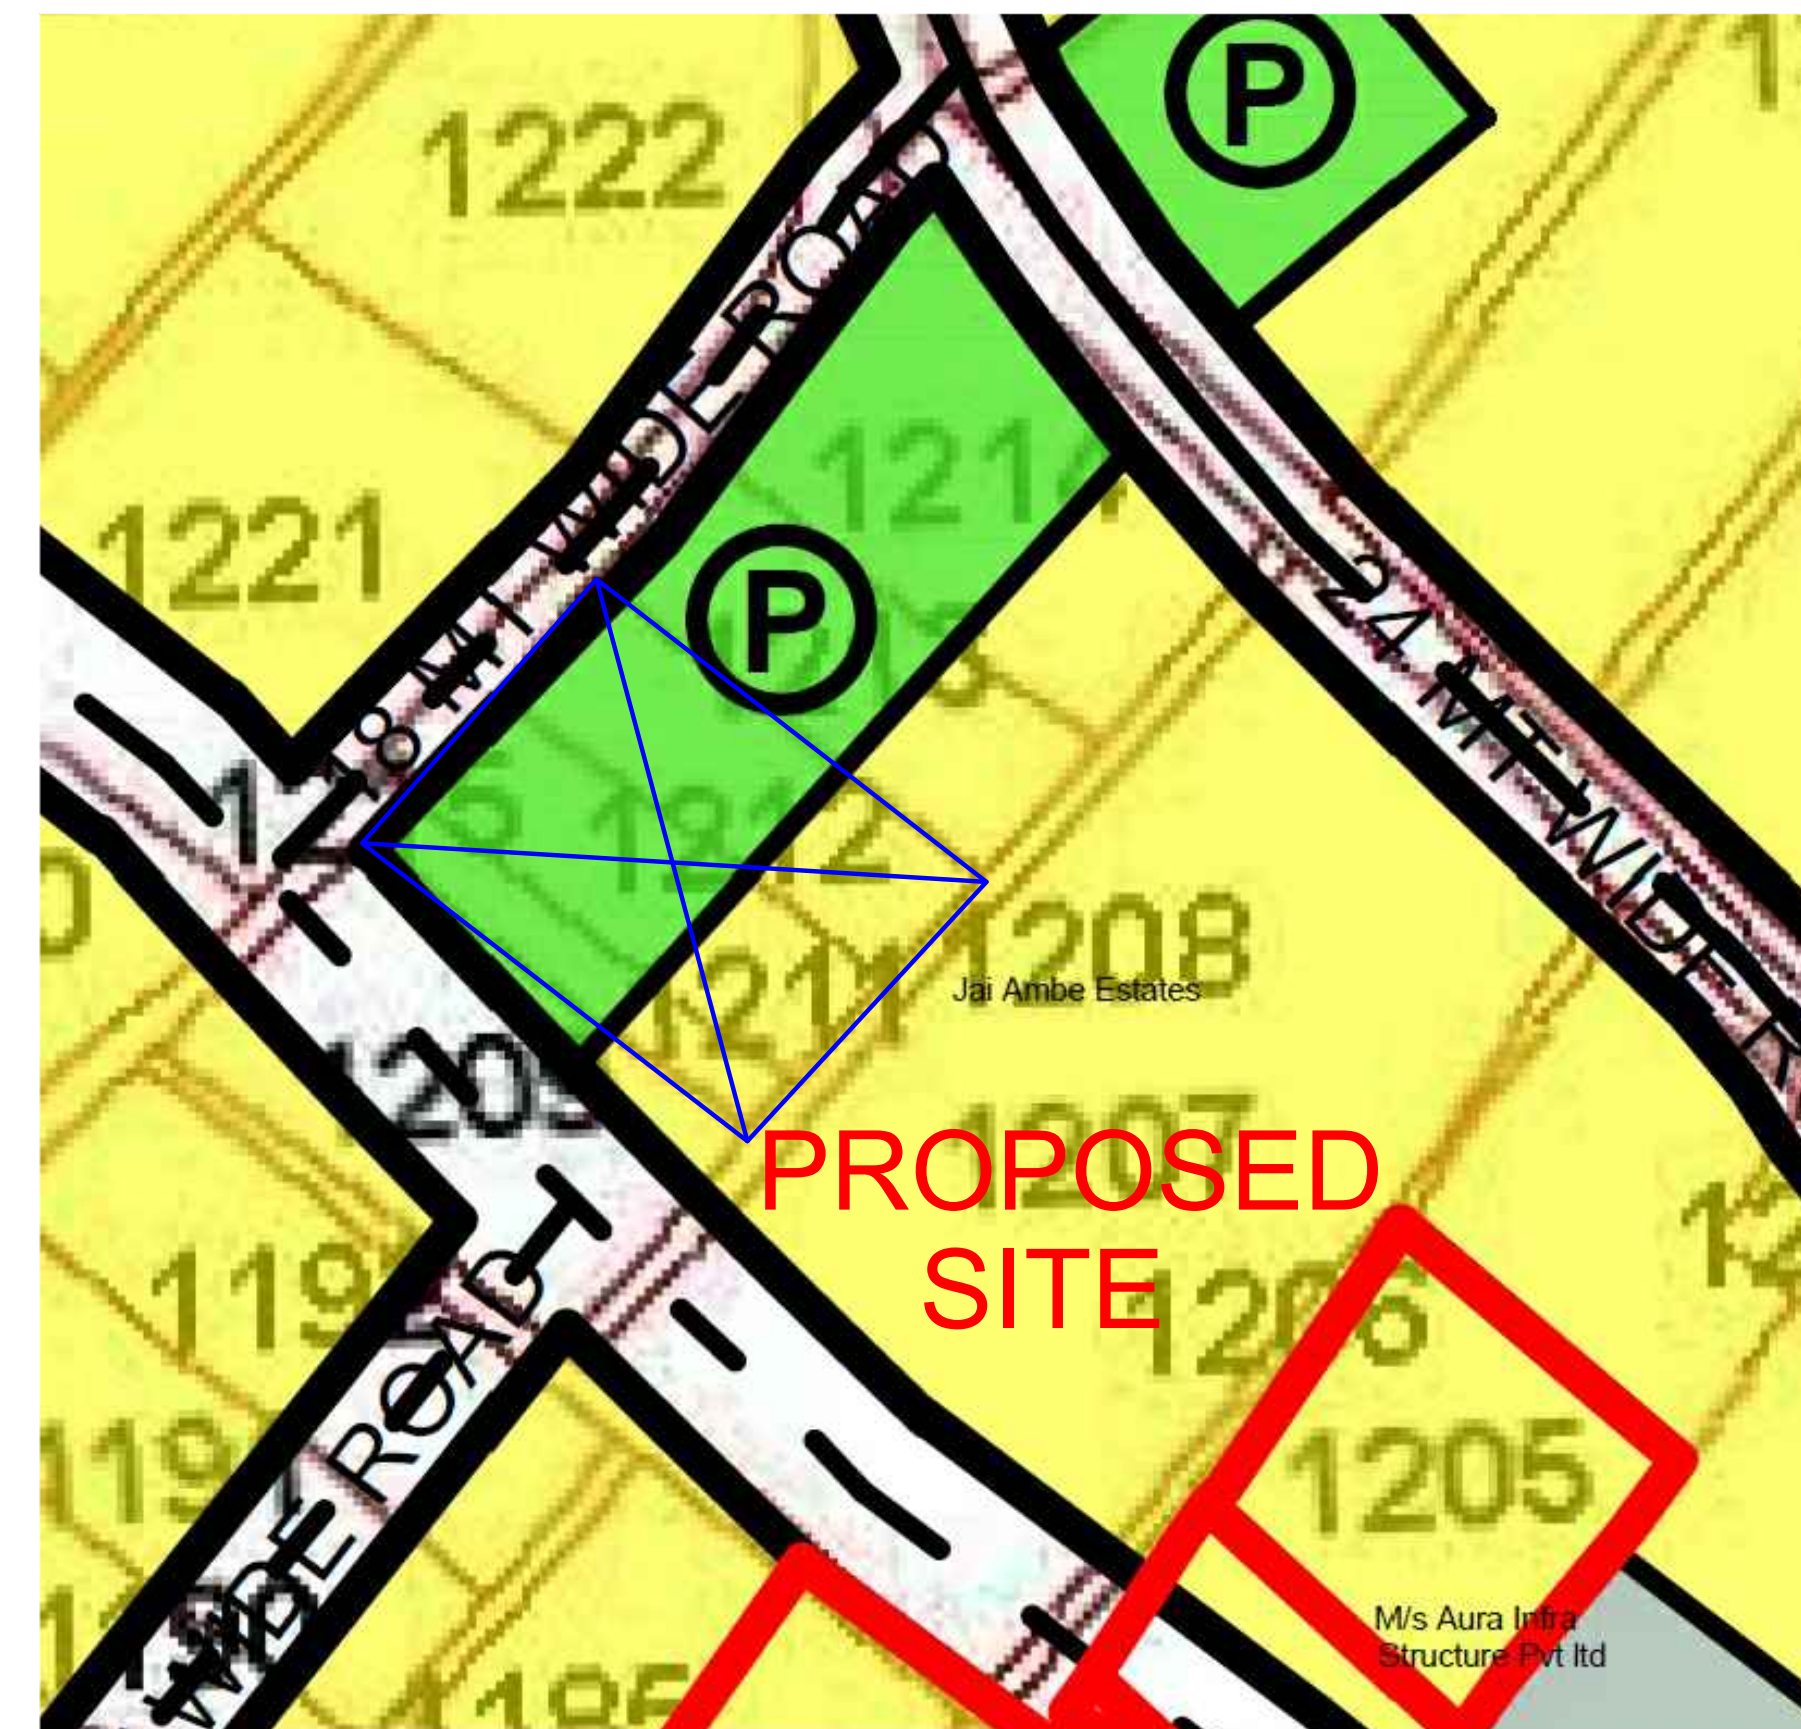

SITE SUPERIMPOSE ON ZONAL PLAN

PROJECT :
SUBMISSION DRAWING FOR THE
PROPOSED HOTEL BUILDING AT
KHASRA NO. - 1210, 1211, 1212 at
VILLAGE NOOR NAGAR DISTT.
GHAZIABAD (U.P.)

OWNER:
M/S.RADHAGOVIND TRADELINK
PRIVATE LIMITED
DIRECTOR:-
Mr. H. C. GUPTA

SHEET TITLE :
KHASRA PLAN/AREA

OWNER SIGN ARCHITECT SIGN

ARCHITECTS :
 **D+P ASSOCIATES**
DESIGNERS & PLANNERS
ARCHITECTS, ENGINEERS, INTERIOR DESIGNERS, LANDSCAPE & VASTU CONSULT.
L-II, HIMALAYA LEGAND, F.F., NYAY KHAND-I,
INDIRAPURAM, GHAZIABAD
MOBILE : 98 10888916 , 9 873326241

EMAIL ID: DPASSOCIATES2015@GMAIL.COM, DPARCHITECTS2015@GMAIL.COM

SCALE :	DRG. NO.
DATE :	SD-01A
DEALT :	
CHECKED :	

उत्तरण खतीनी

उत्तरण क्रमांक : 21696420180635

ग्राम क्रमांक : 216964		ग्राम का नाम / परगना : नरनगर(खोनी)		तहसील : गांधियाबाद		बनपद : गांधियाबाद		फसली वर्ष : 1421-1426		भाग : 1	
खता खतीनी का काम सूचना	खातेदार का नाम / पिता पति संरक्षक का नाम / निवास स्थान	भौतिक अधिकार प्राप्त होने का वर्ष	खाते के प्रकार गाँव की खसती खसती	प्रत्येक गाँव का क्षेत्रफल (हे.)	खातेदार द्वारा देय ग्राह्यकारी का नाम	परिवर्तन सम्बन्धी अर्जा या उसका प्रार्थना पत्रकी संख्या तथा दिनांक सहित और अर्जा देने वाले अधिकारी का पद	दिप्पनी				
1	-----2-----	3	4	5	6	7-12	13				
श्रेणी : 1-क/ भूमि जो सऊमनीय भूमिधरो केअधिकार में है।											
00138	अर. एस.एस.बिन्दकौन प्रा.ति.दुला / मनिंद कुमार S/O जैन इन्दमणि जैन / X-25कडकडूमा इ0पूरिया दिल्ली	1420क	1212	0.1660							
		1	0.1660	₹ 8.25	0		0				
कुल गाँव- एक		कुल क्षेत्रफल- मूल्य दरमन्तर एक छः छः रुपय (हिकटेयर)		कुल मू-राजस्व - अर्द्ध दरमन्तर दो पाँच सप्ते							



डेटा डिजिटल साइन किया गया है।
 उत्तरण अधिकारी: SHWETA JINDAL
 तहसील: गांधियाबाद बनपद: गांधियाबाद
 दिनांक एवं समय: 07-06-2019 12:12:15

उत्तरण खतीनी को सऊमनीय भूमिधरो केअधिकार में है।
 यह उत्तरण खतीनी को सऊमनीय भूमिधरो केअधिकार में है।



07-Jun-19 12:12 PM