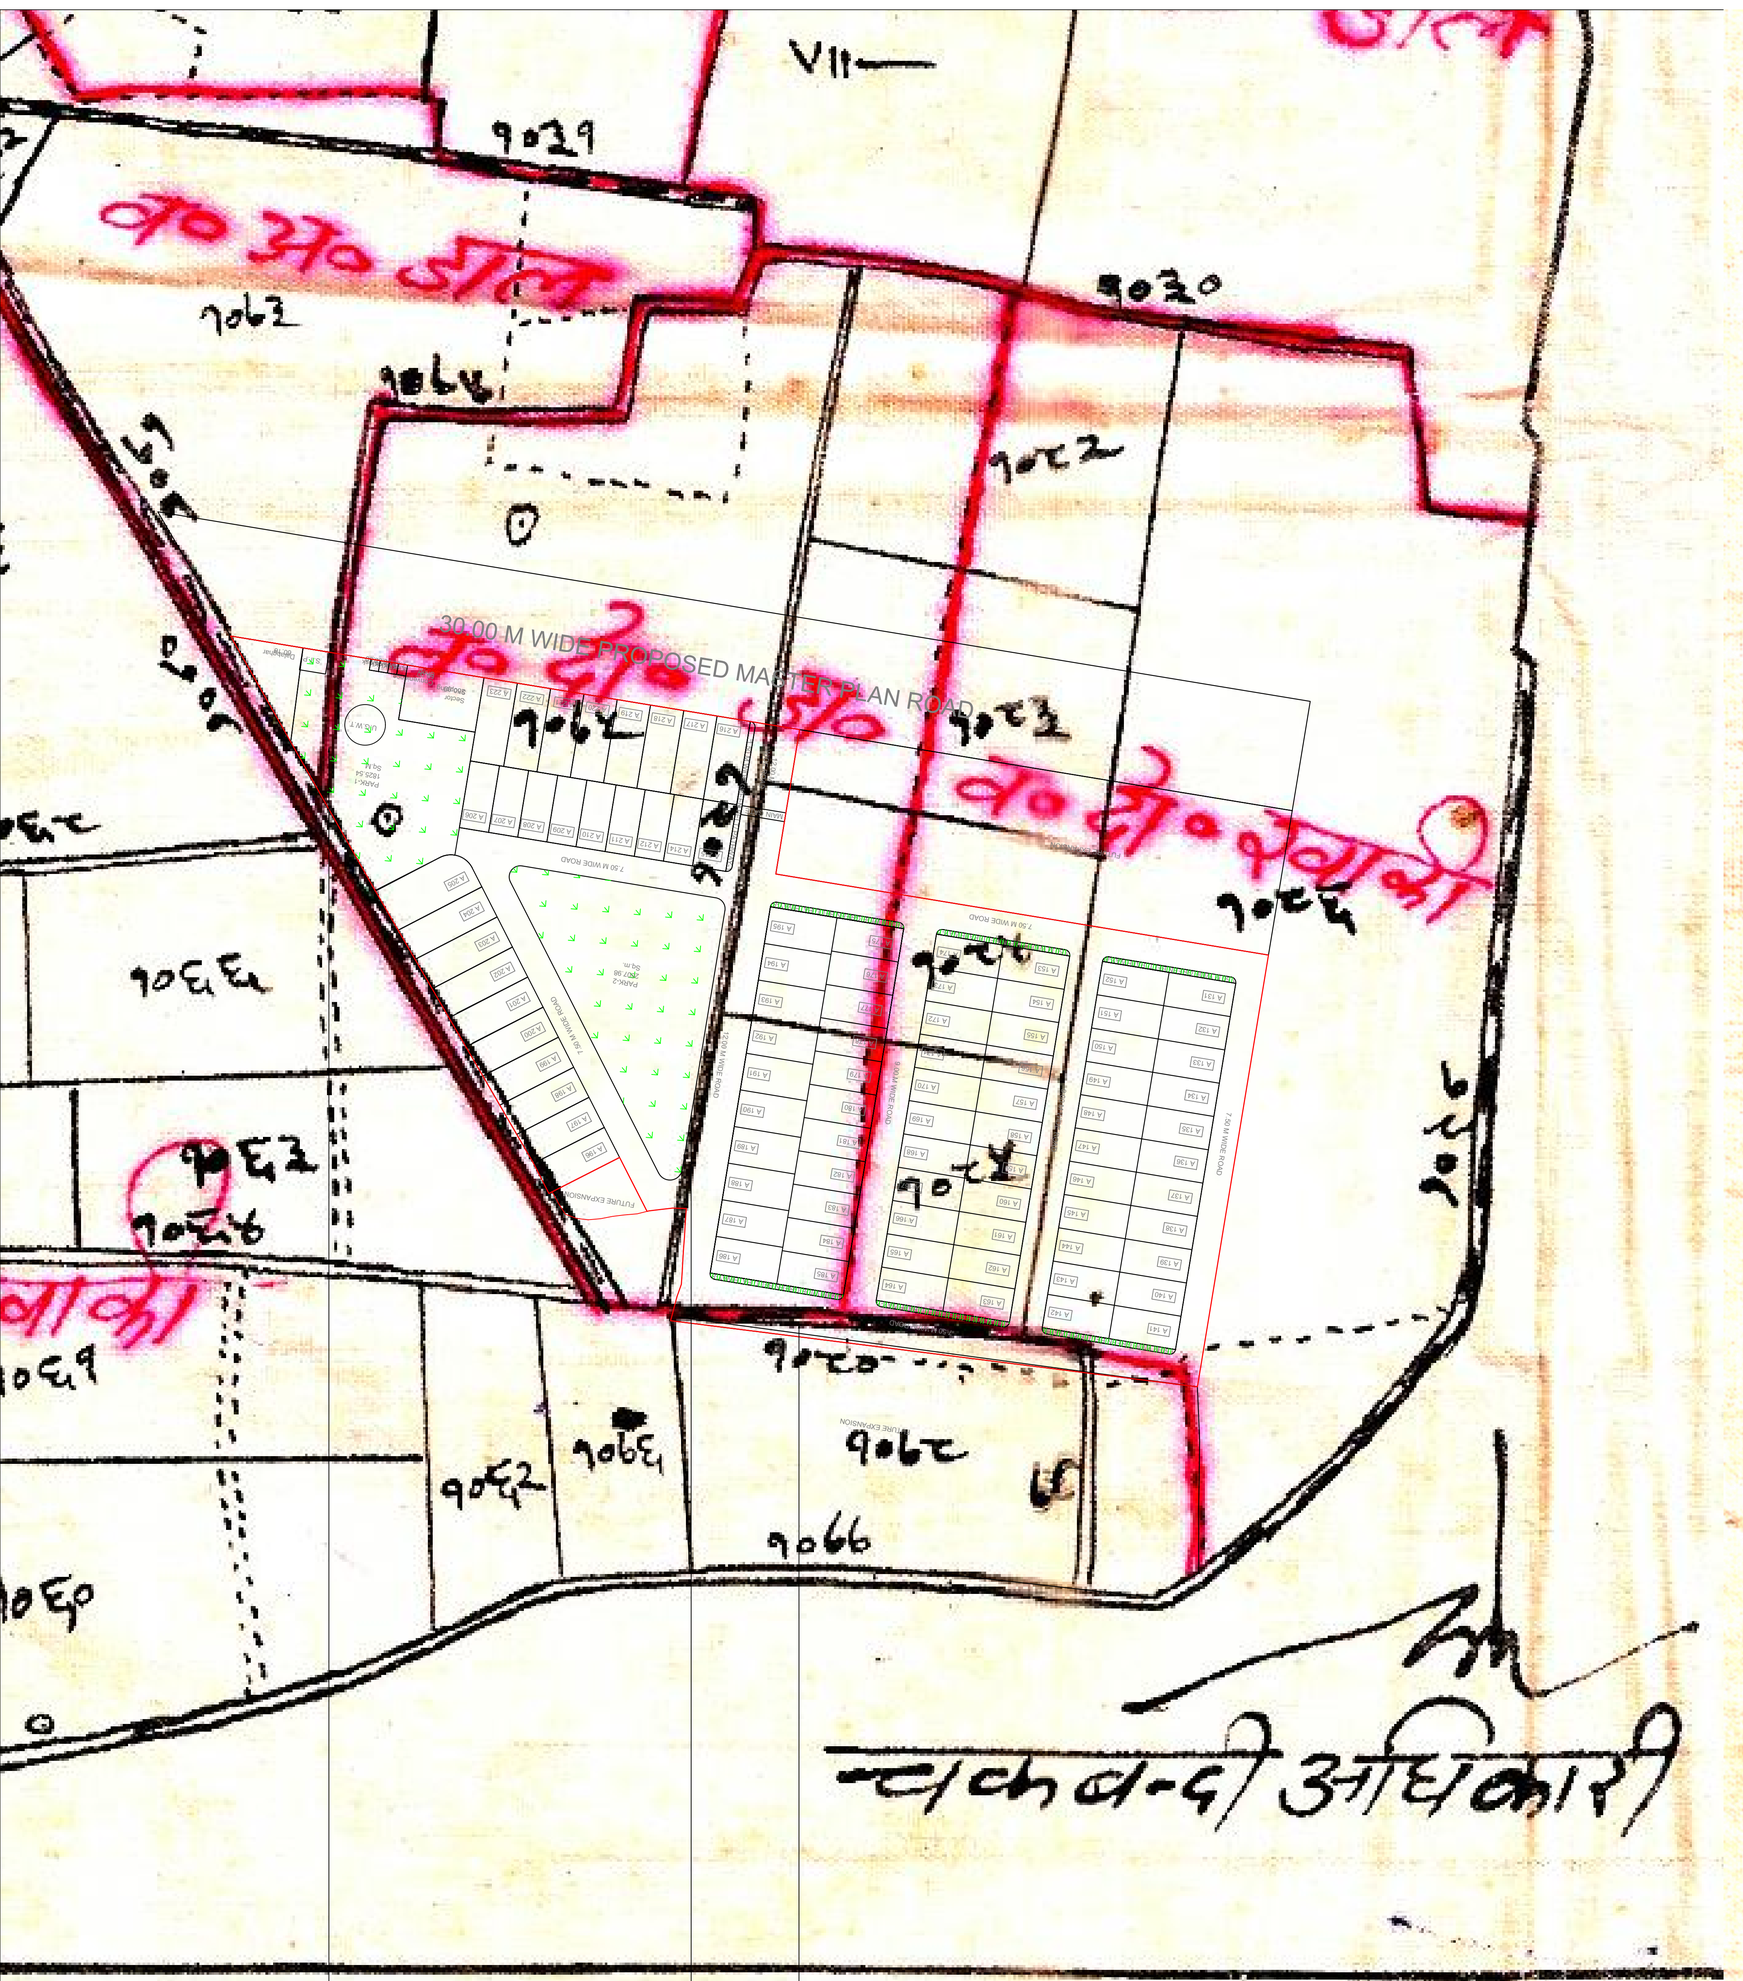

सूची	चिन्ह
आबादी	
चकमार्ग	
बंजर	
पोखर	
नाली	
गड्ढा	
रास्ता	
खाद का गड्ढे	
श्मशान	
कुम्हार मिट्टी	
स्कूल	
स्कूल फार्म	
सड़क	
पानी	
पेड़ लगाने के लिये	
मरदा	
नवीन पानी	
सिंहद्वा	

Chak Road

Nali

Nali

Er. Heerendra Singh
Reg No. AM/036899/1707223
Civil Engineer