

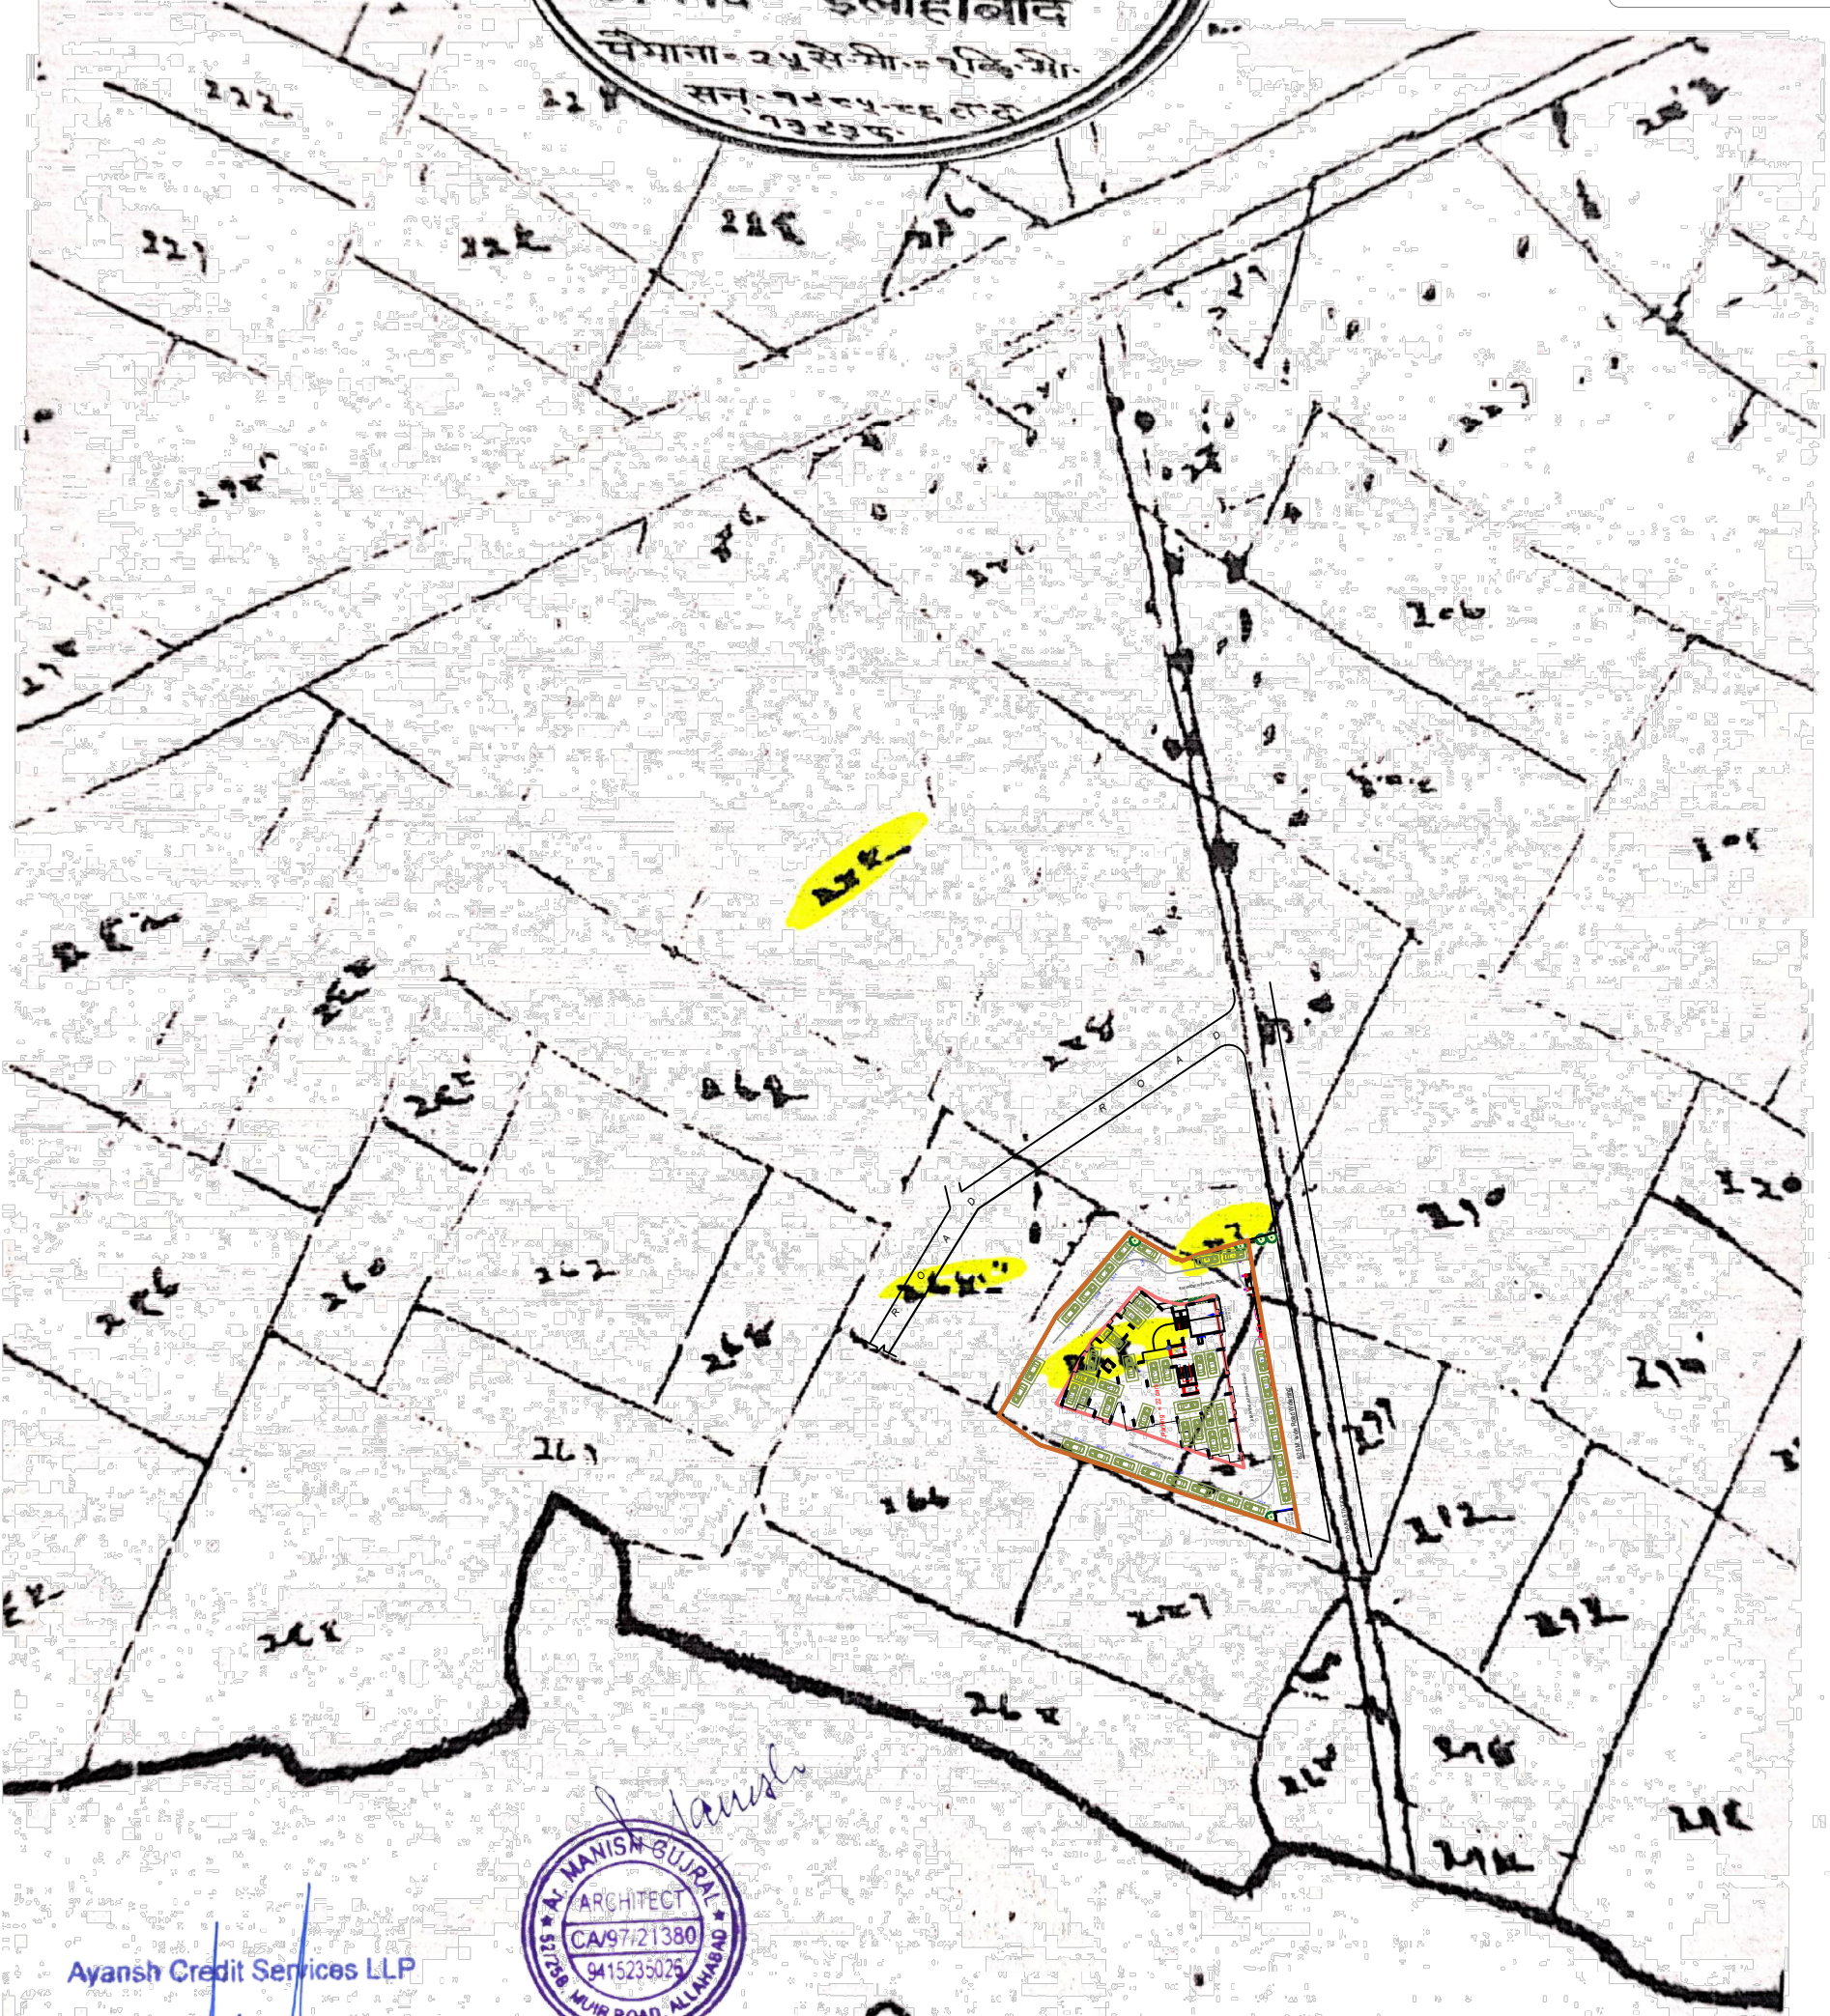


ગ્રામ-મહેબા પુરબ પટ્ટી  
 પર્ગણા - ઉરેલ  
 તહસીલ - કાર્છના  
 જાનપદ - ઇલાહાબાદ  
 વેગાના - ૨૫ સે.મી. - ૨૬ મી.મી.  
 સન - ૧૯૫૫-૫૬ તરફ  
 ૧૩૨૩૫

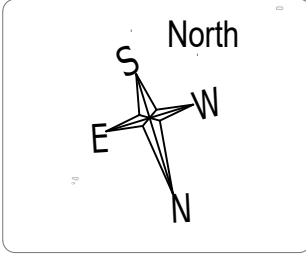

Ayansh Credit Services LLP

Authorized Signatory

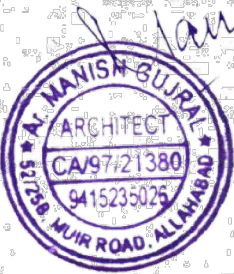

હાહી

PERMIT NO:PDA/BP/24-25/1152,  
DATED 07-03-2026


**Project**

Proposed Affordable Housing Project on Arazi No 282, 276Mi, 276, 276/3Mi, 275/2, and ARAZI No 283, 282, 276 Mi, 276/3Mi, 275/2Mi, 275/2 situated at VILLAGE- MAHEBA PURAB PATTI, UPARHAR, PARGANA- ARAI, TEHSIL - KARCHHANA, PRAYAGRAJ OF SHER AFGAN S/O SHRI SHER ALI & Smt: SHAH BANO w/o SHRI ALI SHER



Scanned with OKEN Scanner

ग्राम - महेवा पूरब पट्टी  
 परगणा - औरेल  
 तहसील - करकना  
 जिल्हा - इलाहाबाद  
 विभागा - २५ से. मी. - १ कि. मी.  
 सन - १९५५-५६ ता. २  
 १३६३५

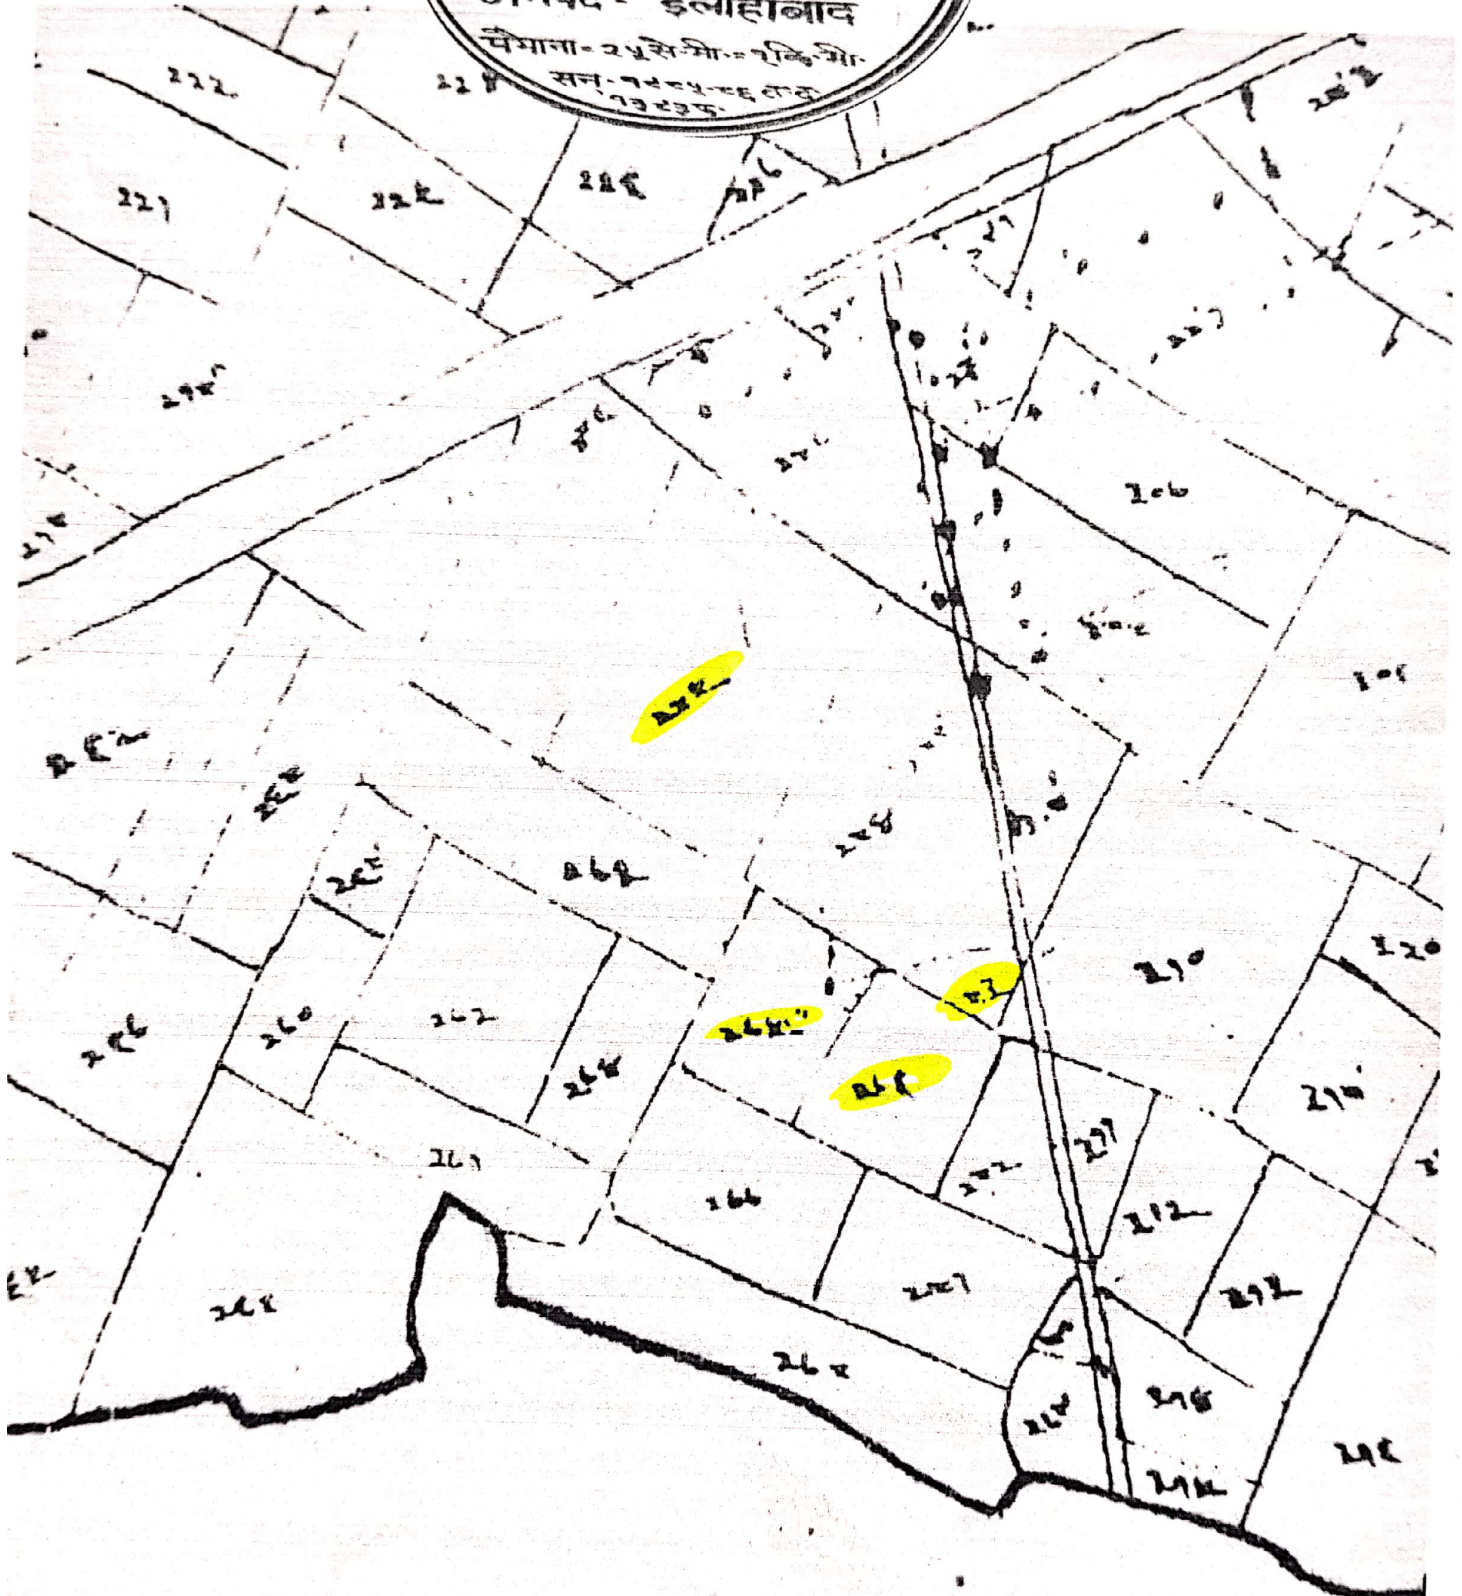

डाडी

नकल के लिये प्रार्थना पत्र  
साधारण  
आवश्यक  
सेवा में,



10/2/3  
18/3/26  
(सार्वजनिक बिक्री के लिए)

इन्धन राजस्व अधिनियम, पुष्पागराज


प्रार्थी का नाम, पिता का नाम, निवास स्थान डाकखाना तथा जिला	वाद का वर्णन जिसकी नकल चाहिए	वाद के पक्षों के नाम	वाद का प्रकार	निर्णय का दिनांक	निर्णय करने वाले कार्यालय का नाम	आदेश का दिनांक	उस पत्र का नाम और वर्णन जिसकी प्रतिलिपि चाहिए	प्रयोजन जिसके लिए प्रतिलिपि की आवश्यकता है अर्थात् निजी उद्देश्य के लिए या किसी न्यायालय में प्रस्तुत करने के लिए	प्रतिलिपि डाक द्वारा जायेगी या प्रार्थी लेगा
चंद्र जीत भादव एडकोकेट		मौजा	महेष्वा पत्थी पुरख उपरहार, परगना - अदक तहसील - करदना जिला - पुष्पागराज		नवल आवाज़ पत्र 45 नम्बर 1				
					आराजी सं० - 282, 201, 301				

यदि प्रार्थी प्रतिलिपि डाक द्वारा चाहता है तो प्रतिलिपि के साथ डाक टिकट भेजना चाहिए।

45 नवंबर 1926


हस्ताक्षर .....  
दिनांक .....  
(पत्रों उलटिये)

पुष्पागराज पत्रिका  
पुष्पागराज निज लिखित अधिलेख  
पुष्पागराज निज लिखित अधिलेख  
पुष्पागराज निज लिखित अधिलेख

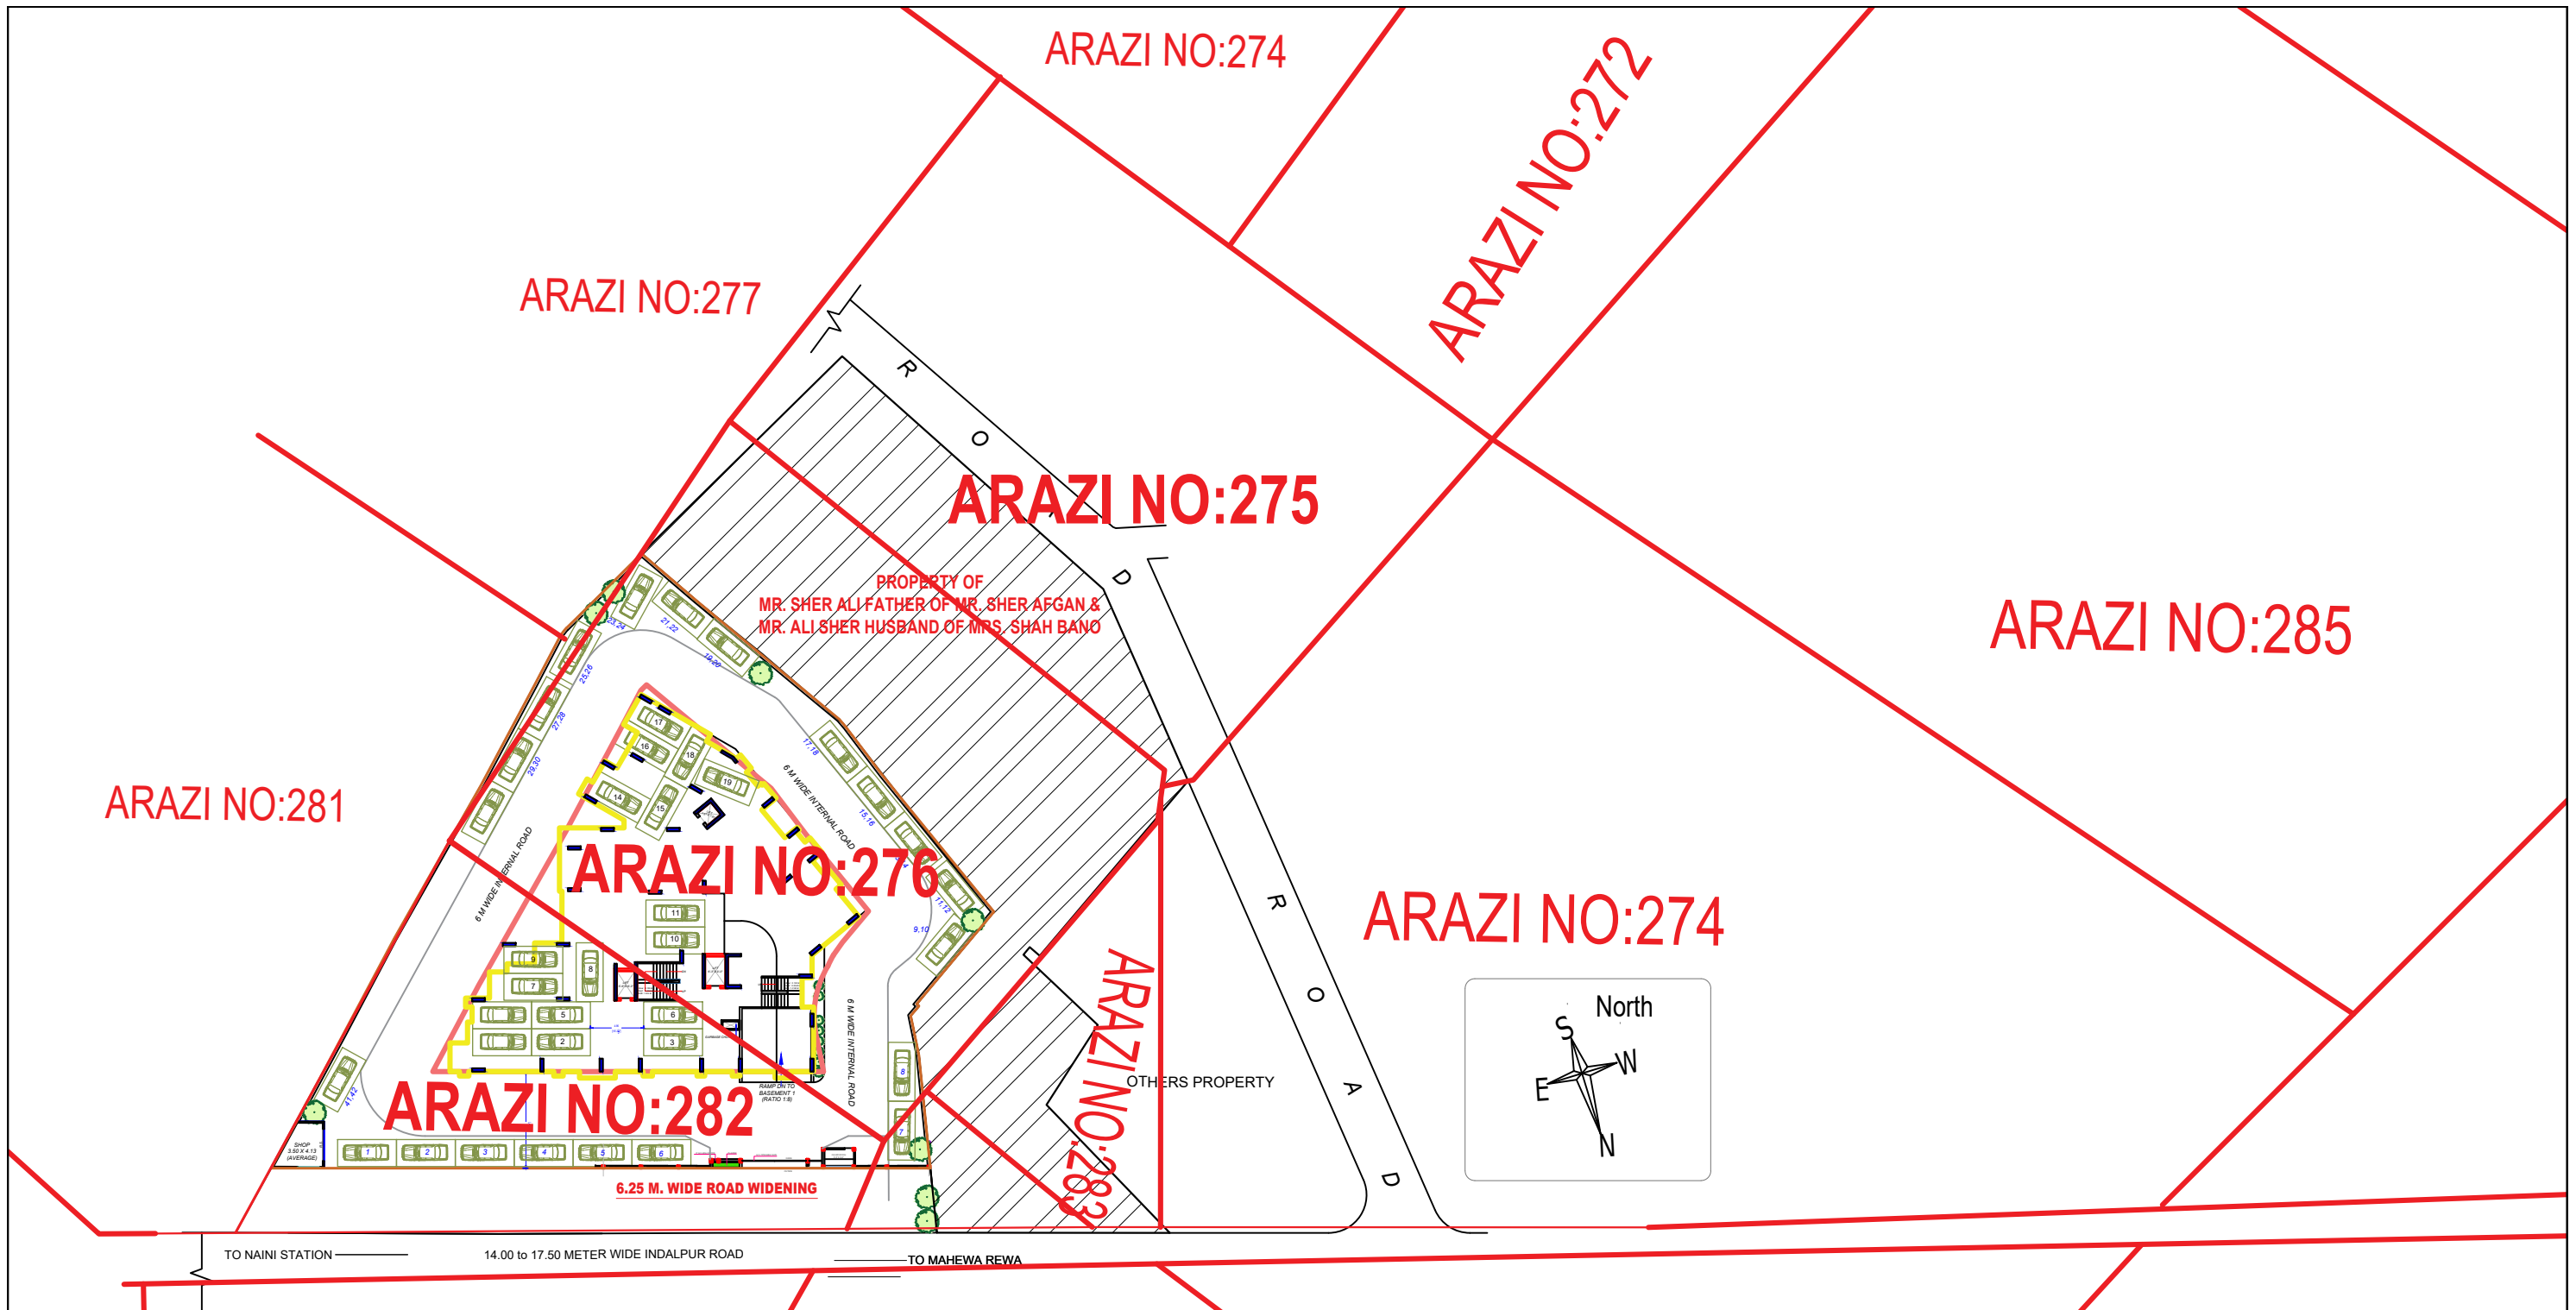

PROPERTY OF  
MR. SHER ALI FATHER OF MR. SHER AFGAN &  
MR. ALI SHER HUSBAND OF MRS. SHAH BANO

OTHERS PROPERTY

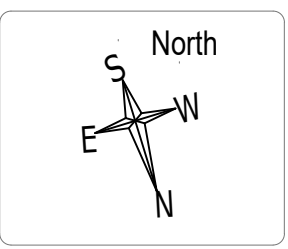

TO NAINI STATION ——— 14.00 to 17.50 METER WIDE INDALPUR ROAD ——— TO MAHEWA REWA

# SITE PLAN WITH SAJRA PLAN IMPOSED

Ayansh Credit Services LLP

Authorized Signatory



PERMIT NO:PDA/BP/24-25/1152,  
DATED 07-03-2026

### Project

Proposed Affordable Housing Project on Arazi No 282, 276Mi, 276, 276/3Mi,275/2 , and ARAZI No 283, 282, 276 Mi, 276/3Mi, 275/2Mi, 275/2 situated at VILLAGE- MAHEBA PURAB PATTI, UPARHAR, PARGANA-ARAIL, TEHSIL - KARCHHANA, PRAYAGRAJ OF SHER AFGAN S/O SHRI SHER ALI & Smt. SHAH BANO w/o SHRI ALI SHER