
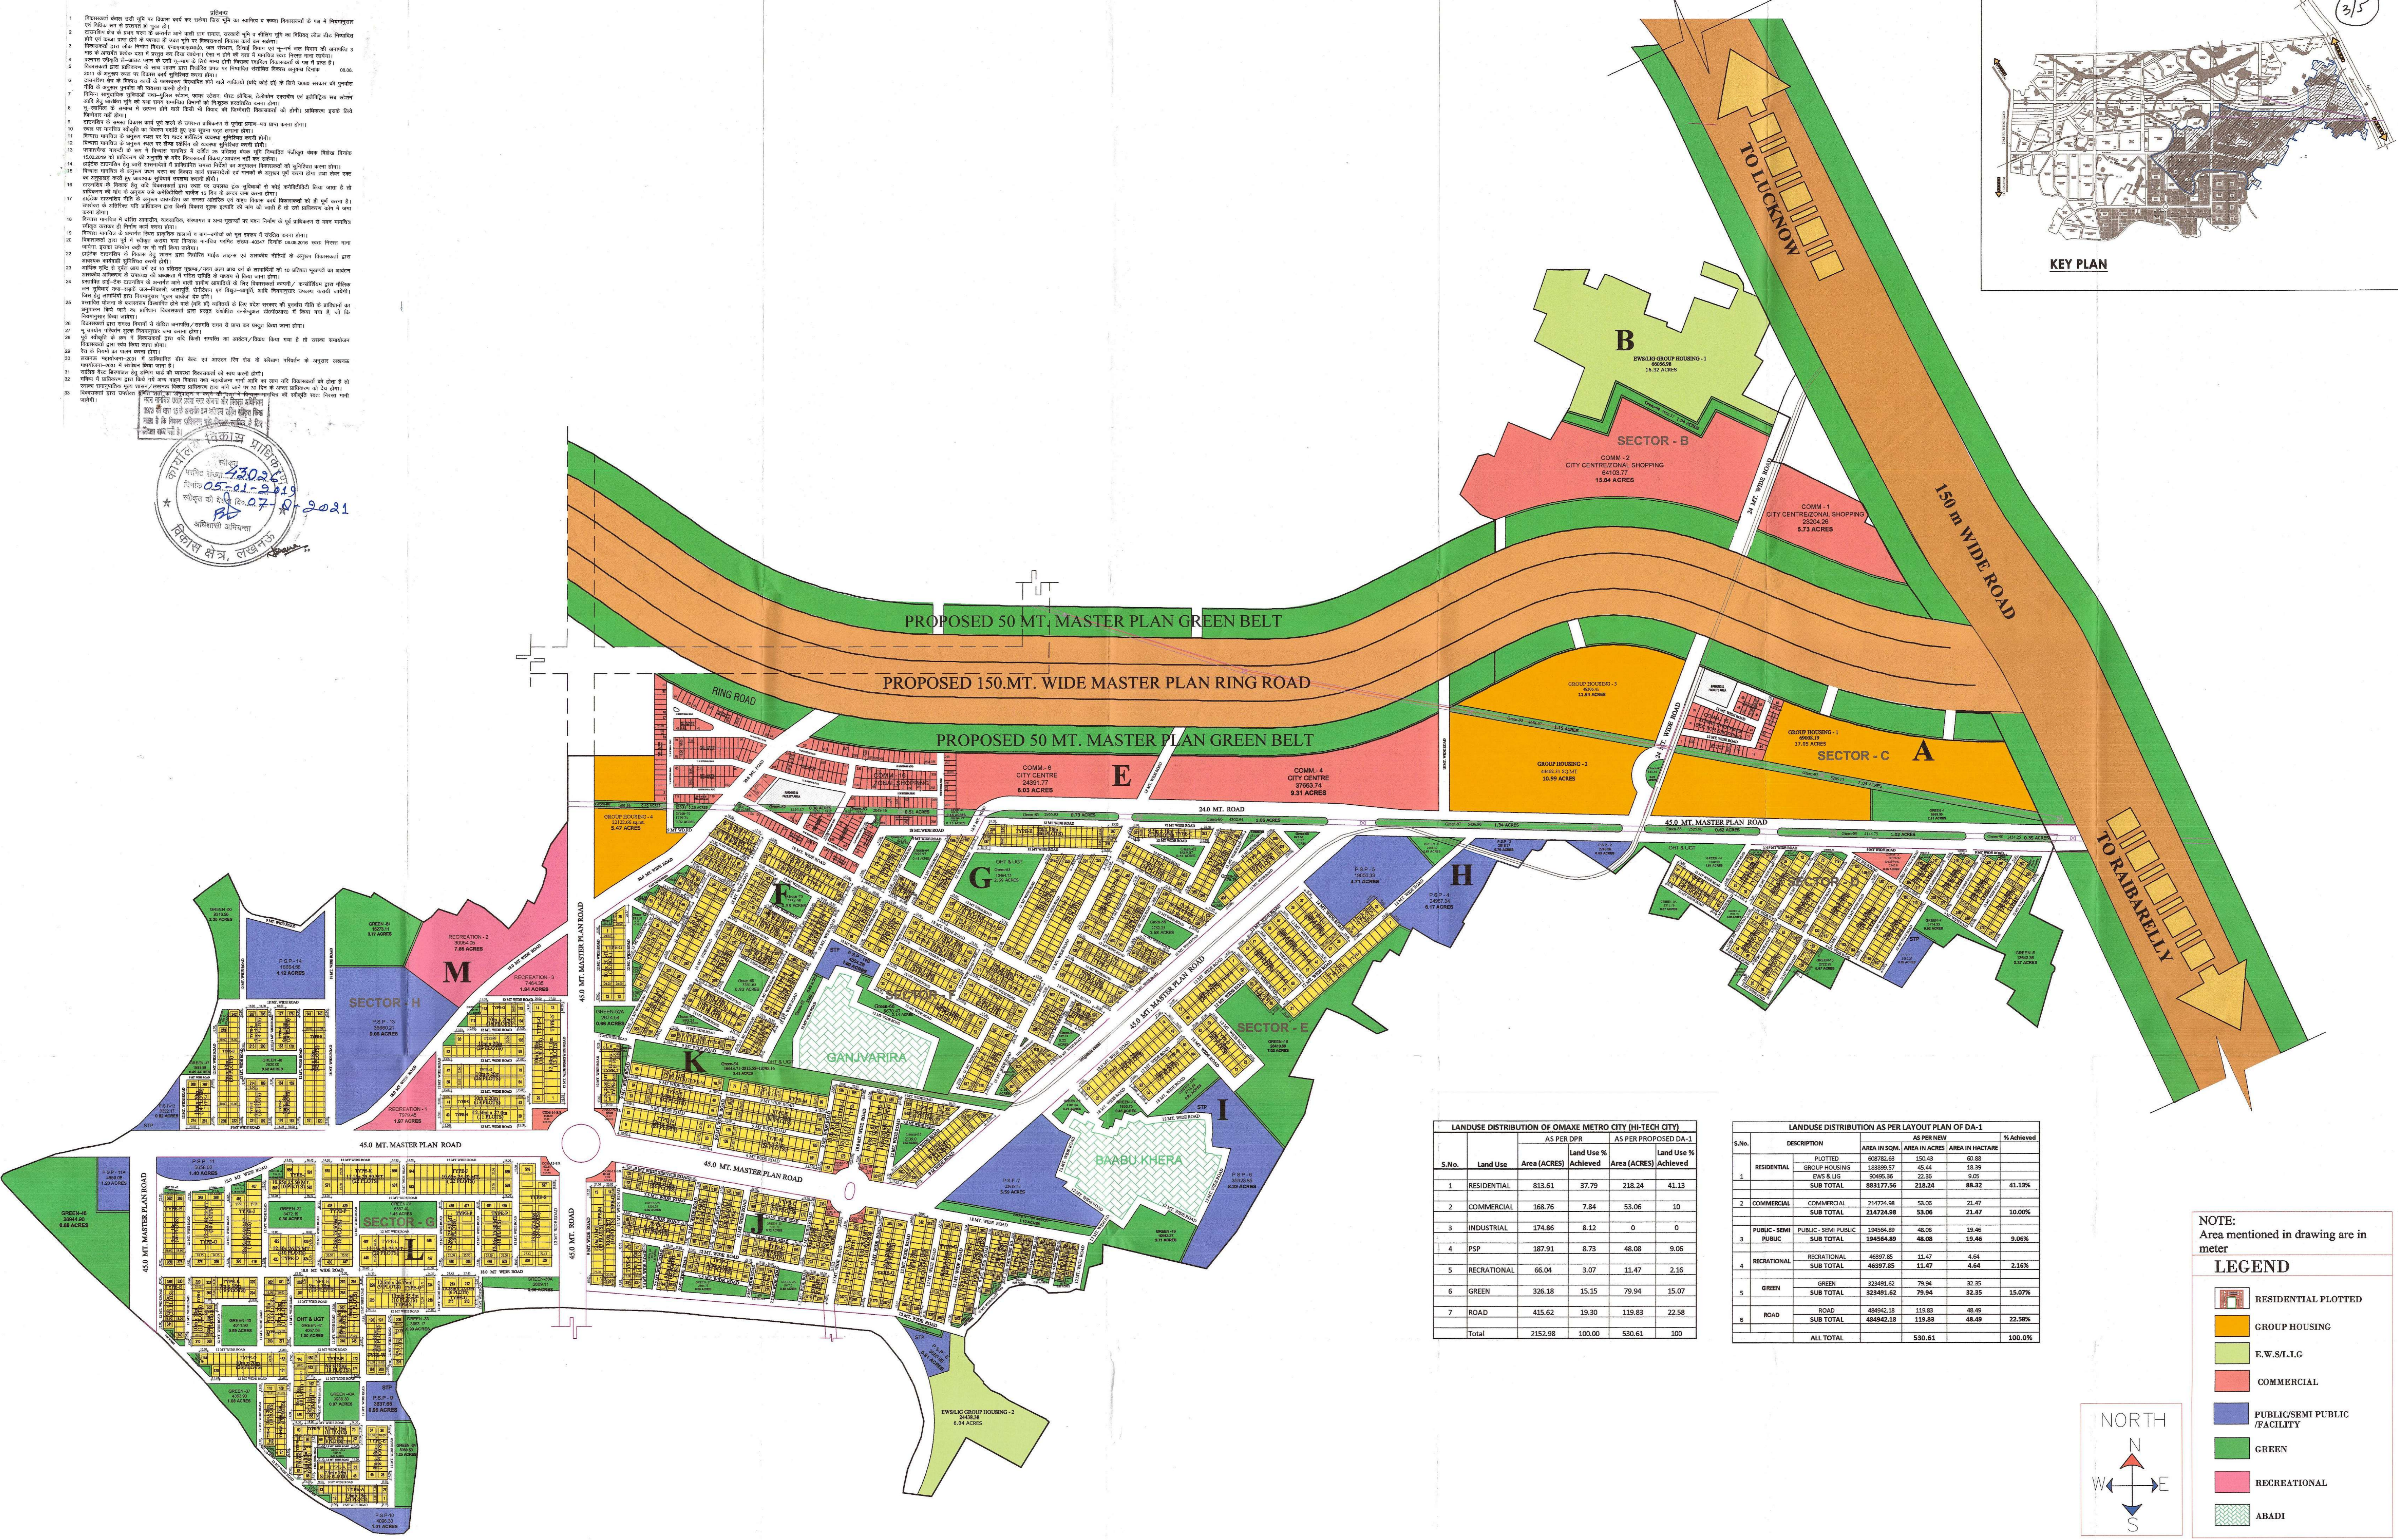
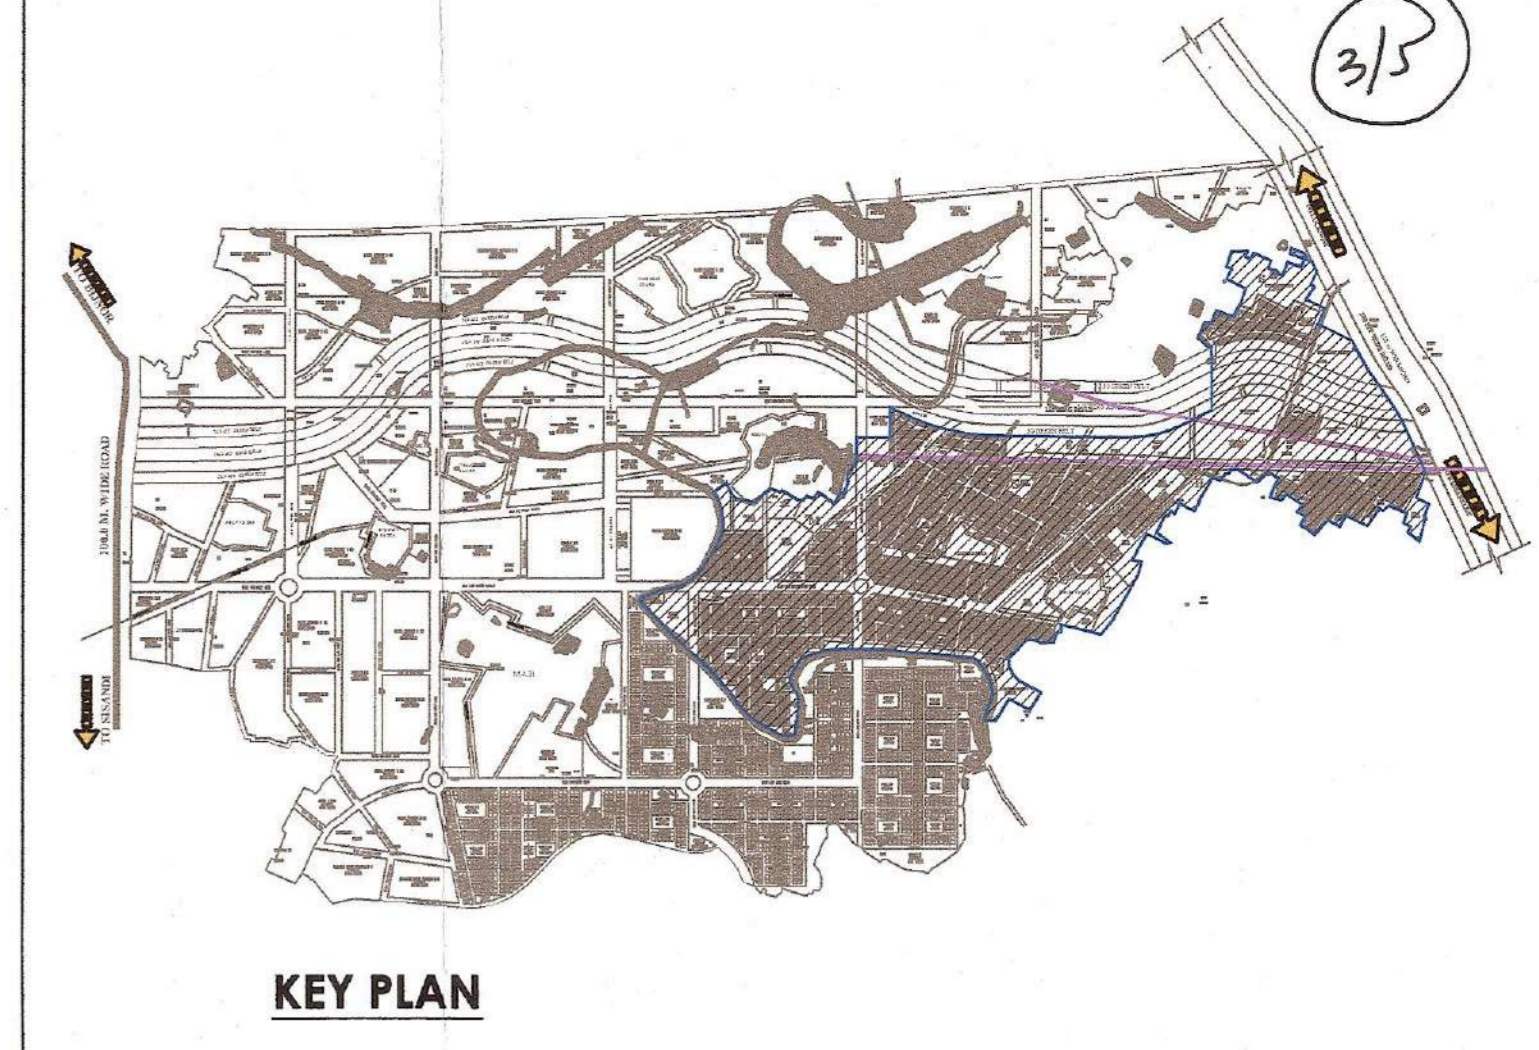


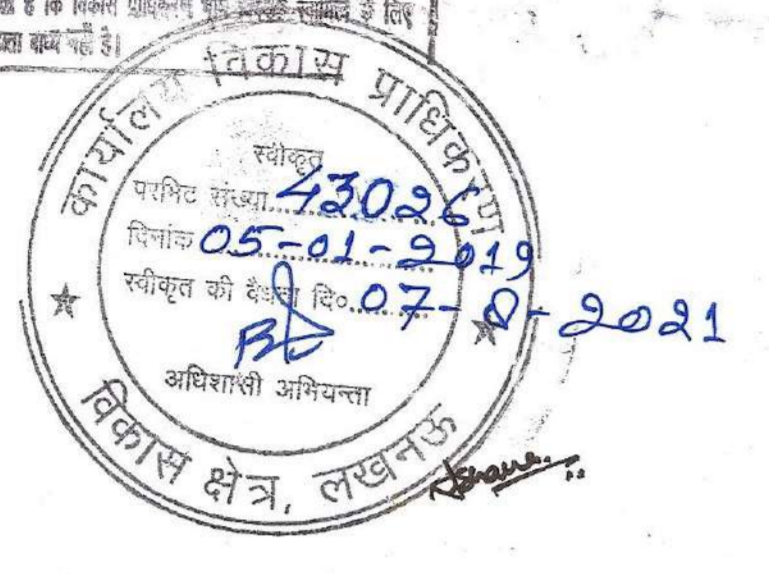

LANDUSE DISTRIBUTION OF OMAXE METRO CITY (HI-TECH CITY)

S.No.	Land Use	AS PER DPR		AS PER PROPOSED DA-1	
		Area (ACRES)	Land Use % Achieved	Area (ACRES)	Land Use % Achieved
1	RESIDENTIAL	813.61	37.79	218.24	41.13
2	COMMERCIAL	168.76	7.94	53.06	10
3	INDUSTRIAL	174.86	8.12	0	0
4	PSP	187.91	8.73	48.08	9.06
5	RECREATIONAL	66.04	3.07	11.47	2.16
6	GREEN	326.18	15.15	79.94	15.07
7	ROAD	415.62	19.30	119.83	22.58
Total		2152.98	100.00	530.61	100


LANDUSE DISTRIBUTION AS PER LAYOUT PLAN OF DA-1

S.No.	DESCRIPTION	AS PER NEW		% Achieved
		AREA IN SQ.M.	AREA IN HACTARE	
2	COMMERCIAL	214724.98	53.06	21.47
	COMMERCIAL	214724.98	53.06	21.47
SUB TOTAL		214724.98	53.06	21.47
3	PUBLIC - SEMI PUBLIC	194564.89	48.08	19.46
	PUBLIC	194564.89	48.08	19.46
SUB TOTAL		194564.89	48.08	19.46
5	GREEN	323491.62	79.94	32.35
	GREEN	323491.62	79.94	32.35
SUB TOTAL		323491.62	79.94	32.35
6	ROAD	484942.18	119.83	48.49
	ROAD	484942.18	119.83	48.49
SUB TOTAL		484942.18	119.83	48.49
ALL TOTAL		530.61	100.00	100.00

NOTE:  
Area mentioned in drawing are in meter

**LEGEND**

- RESIDENTIAL PLOTTED
- GROUP HOUSING
- E.W.S./L.I.G.
- COMMERCIAL
- PUBLIC/SEMI PUBLIC/FACILITY
- GREEN
- RECREATIONAL
- ABADI

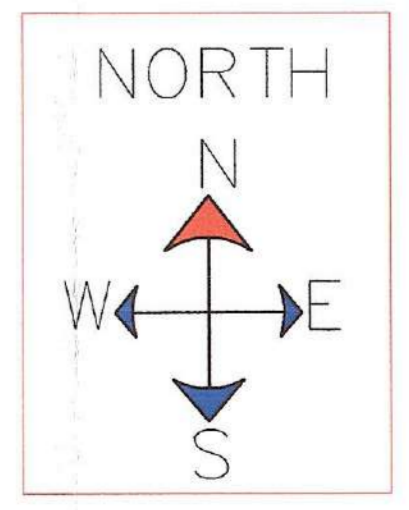

# PROPOSED REVISED LAYOUT PLAN OF D.A-1 OF OMAXE HI-TECH CITY AT LUCKNOW

**CLIENT:-**  
 M/s GARV BUILDTECH Pvt.Ltd.  
 M/s OMAXE LTD. Lead Member  
 LSC-10, KALKAJI , NEW DELHI-110019.

**CONSULTANTS:-**  
 OMAXE LTD.  
 LSC-12, KALAK J, NEW DELHI-110019

OWNER'S SIGN



ARCHITECT'S SIGN



SHEET NO.

OMX/HI-TECH-01