


अच्छा भूखण्ड

RESIDENTIAL PLOTS

No	Plots No.	No.	Sq.Mtr.	Total Area
1	15, 16	2	207	414
2	11, 12, 13, 14	4	225	900
3	17, 18, 19, 20	4	225	900
4	21, 22, 23, 24	4	225	900
Total		14		3114

MANGO ORCHARD

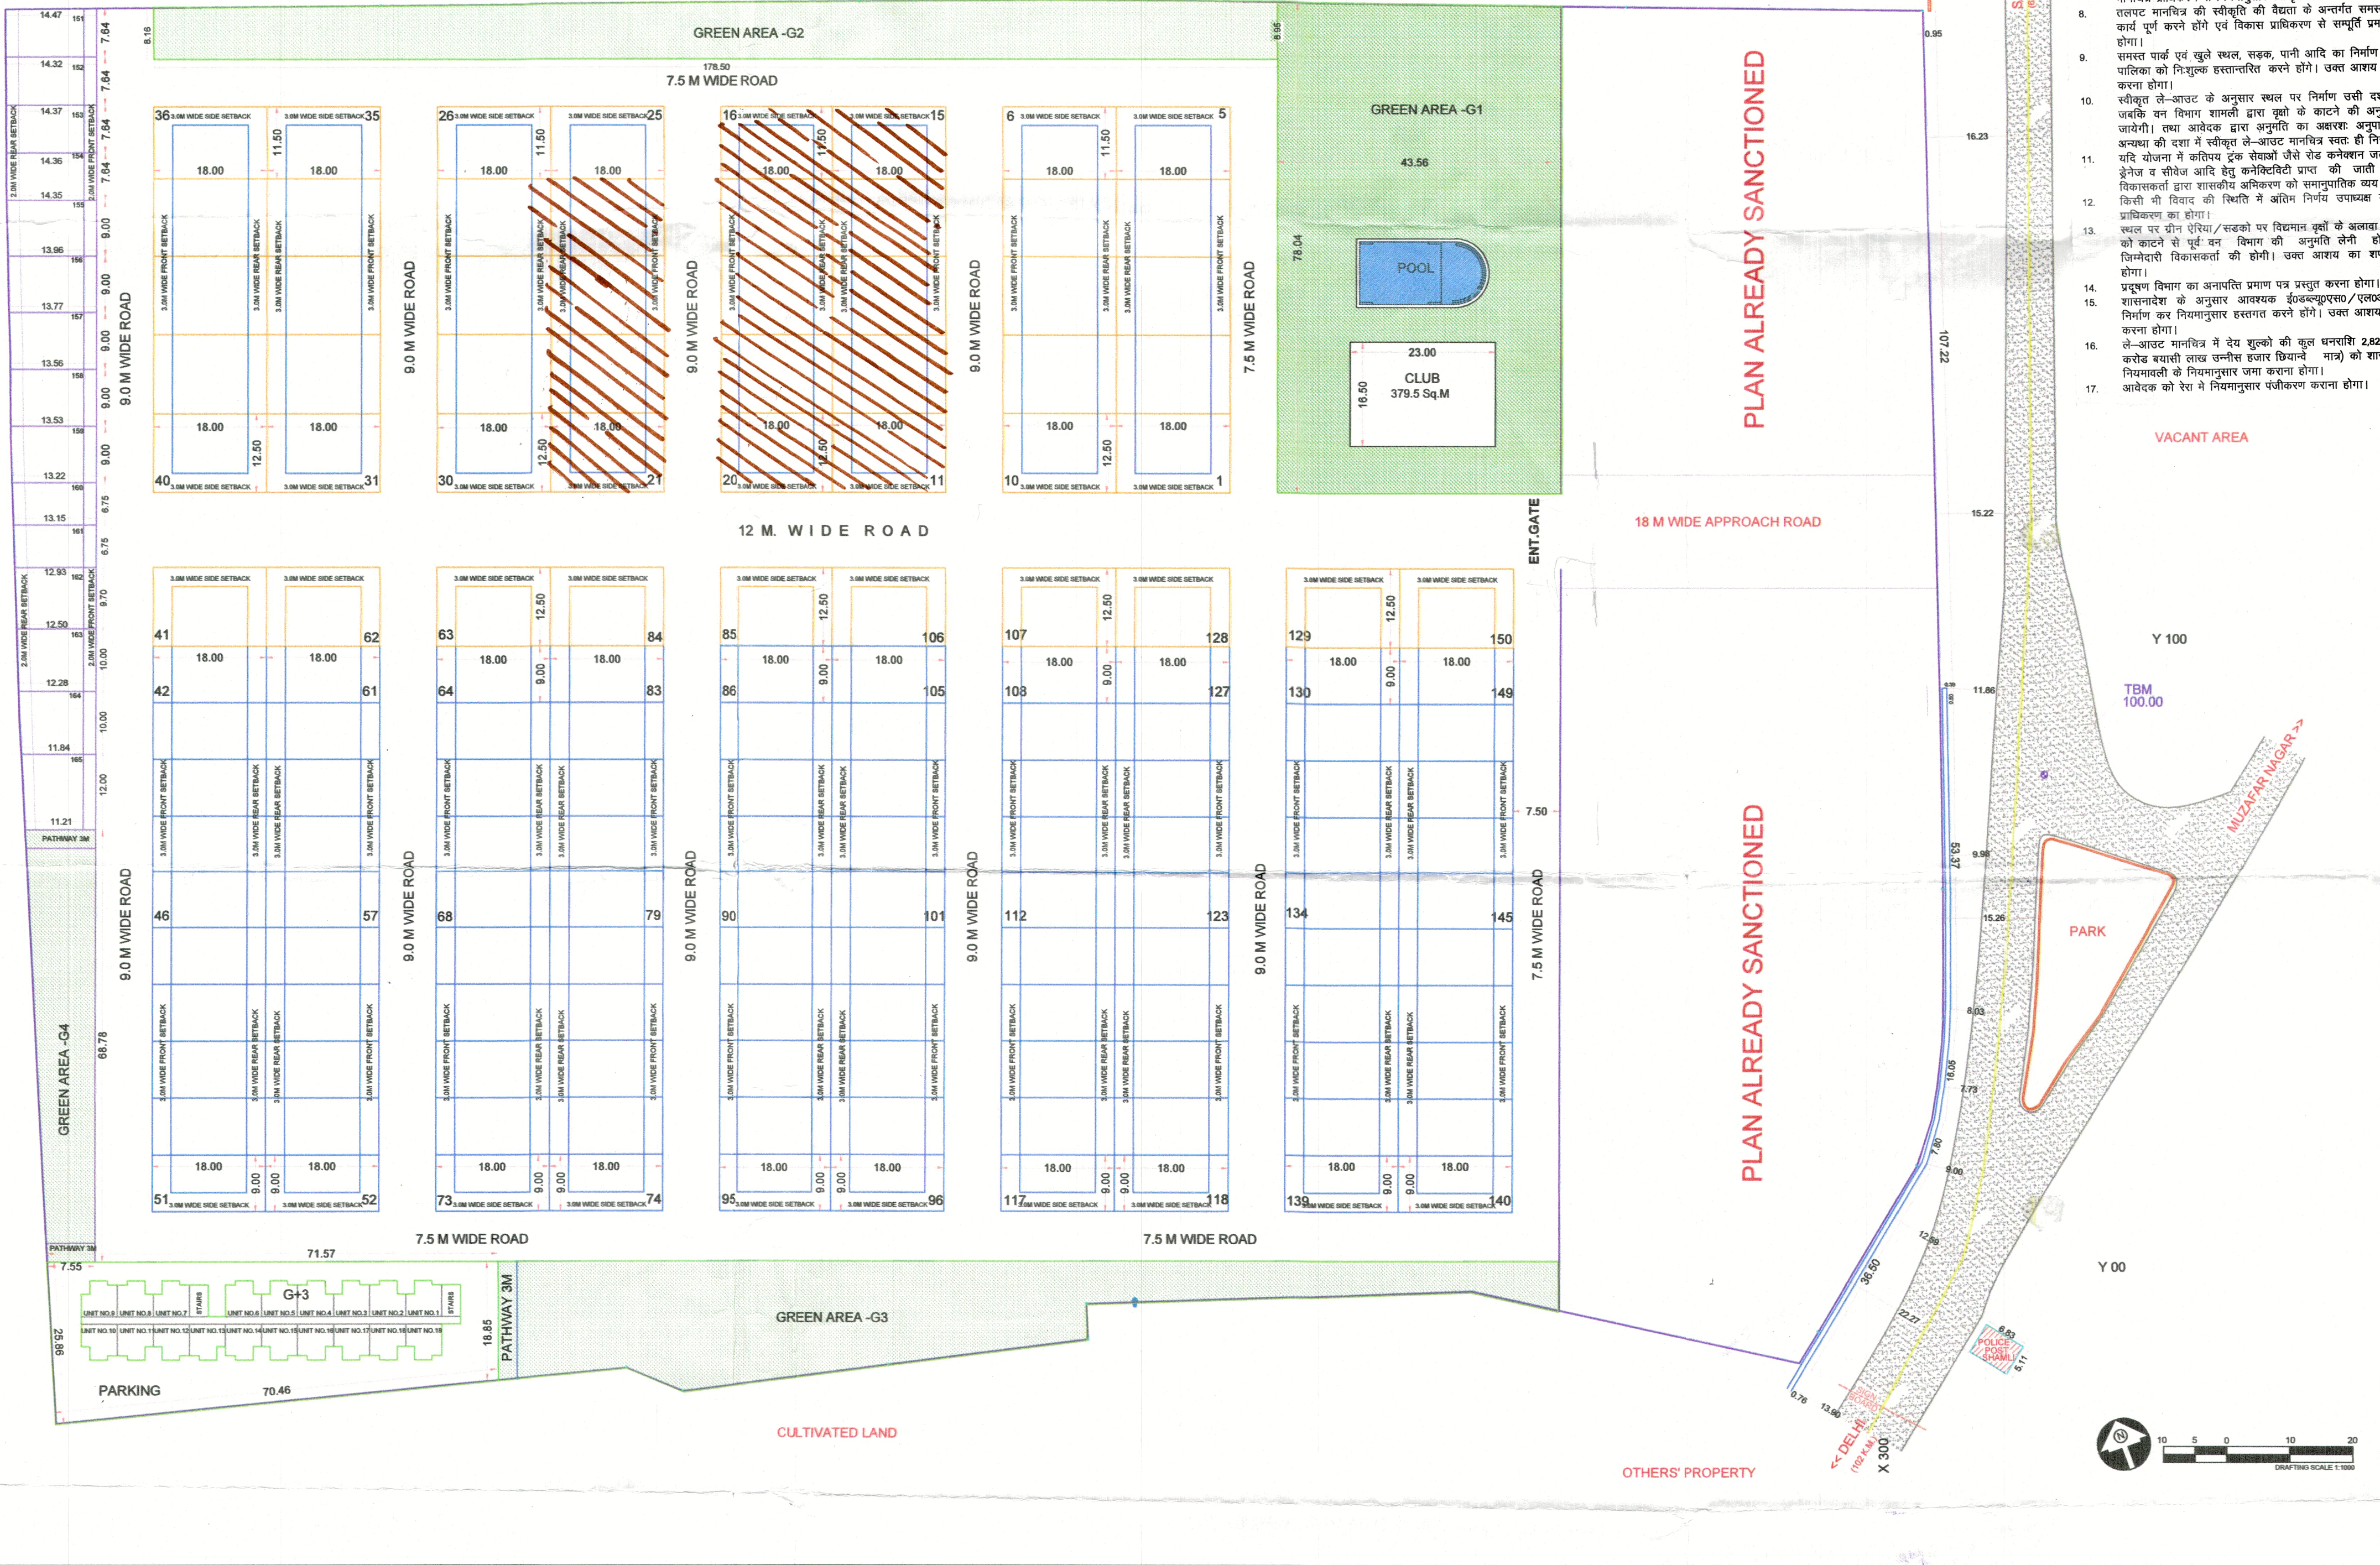

SPACE FOR OFFICE USE

भूमिप्राप्ति प्रविधानों का अनुपालन करना अनिवार्य होगा।
नगर विकास प्राधिकरण, नवलपरासी
नामचिंत सं 122/2016 सं 12/08/21 से दिनांक 11/08/21 तक
प्रभारी अधिकारी / अधिकारी / उपस्थित

AREA STATEMENT

भवन के सम्पूर्ण सड़क का ढाल नाले/नाली से उंचा नहीं किया जायेगा।

1-सड़क में स्वामित्व सम्बन्धी कोई विवाद होना है तो N.O.C. स्वतः निरस्त मानो जायेगी।
2-सड़क सड़क पोखरण(छप्पे) नहीं निकालेगा।
3-सड़क नाले/नाली पर स्लैब नहीं डालेगा।

यदि प्रत्यक्ष प्लान के अनुसार कोई प्रयोग कर-कमल का किया जायेगा तो सामाजिक अनुमोदन स्वतः ही निरस्त समझा जायेगा एवं किन्हीं भी निर्माण को प्रवेश किया जा सकता है।

रक्त मित्र सम्बन्धी विवादों का इस स्कीम को आवारा नहीं माना जायेगा।

DETAILS OF GREEN AREA

S.NO	TYPE	TOTAL AREA
1.	GREEN AREA - G1	3514.10 sqm.
2.	GREEN AREA - G2	1587.28 sqm.
3.	GREEN AREA - G3	2067.00 sqm.
4.	GREEN AREA - G4	647.85 sqm.

TOTAL GREEN AREA = 7816.23 sqm.

DETAILS OF PLOTS

S.NO	TYPE	PLOT NO.	SIZE	AREA	NUMBERS	TOTAL AREA
1.	A	1-4,7-14,17-24,27-34,37-41,62-63,84-85,106-107,128-129,150	12.50X18 M	225 sqm	42	9450 sqm
2.	B	5,6,15,16,25,26,35,36	11.5X18 M	207 sqm	08	1656 sqm
3.	C	42-61,64-83,86-105,108-127,130-149	9X18 M	162 sqm	100	16200 sqm
4.	D	151		109.98 sqm	01	109.98 sqm
5.	D	152		109.60 sqm	01	109.60 sqm
6.	D	153		109.75 sqm	01	109.75 sqm
7.	D	154		109.67 sqm	01	109.67 sqm
8.	D	155		118.54 sqm	01	118.54 sqm
7.	C	156		116.79 sqm	01	116.79 sqm
8.	C	157		114.98 sqm	01	114.98 sqm
9.	C	158		114.12 sqm	01	114.12 sqm
10.	C	159		113.38 sqm	01	113.38 sqm
11.	C	160		88.02 sqm	01	88.02 sqm
11.	C	161		89.00 sqm	01	89.00 sqm
11.	C	162		118.33 sqm	01	118.33 sqm
12.	D	163		123.90 sqm	01	123.90 sqm
13.	D	164		120.60 sqm	01	120.60 sqm
14.	D	165		138.30 sqm	01	138.30 sqm
16.	EWS/UG	166		1589.80 sqm	01	1589.80 sqm

TOTAL PLOTTED AREA = 30590.94 sqm

PROJECT ADDRESS:-

PROPOSED RESIDENTIAL LAYOUT PLAN ON KHASRA NO. 1678,1679, 1680.1688,1689,1690,1691D,1692M,1693,1694,1695,1696 and 1697 OF VILLAGE SHAMLI,SAHARANPUR TIRAH, SHAMLI U.P.

PROJECT NAME:-

GREENWOOD ESTATE

OWNER NAME:-

SATENDER VERMA
S/O SHRI VIRENDRA VERMA

OWNER SIGNATURE:-

Satender Verma

DESIGNED BY:-

AR.GARIMA SINGH

DRAWING TYPE:-

SUBMISSION DRAWING

SHEET NO:-

01

SCALE:-

1:1000

VAASTU
NIYOZEN
DESIGNS
ARCHITECT - INTERIOR DESIGNER - PROJECT CONSULTANT

ARIMA SINGH
B. Arch
A/2018/98041
CC-39, Aventura
Ghaziabad

AR.GARIMA SINGH
CA/2018/96041
Mob.- 9999182835

ARCHITECT SIGNATURE