


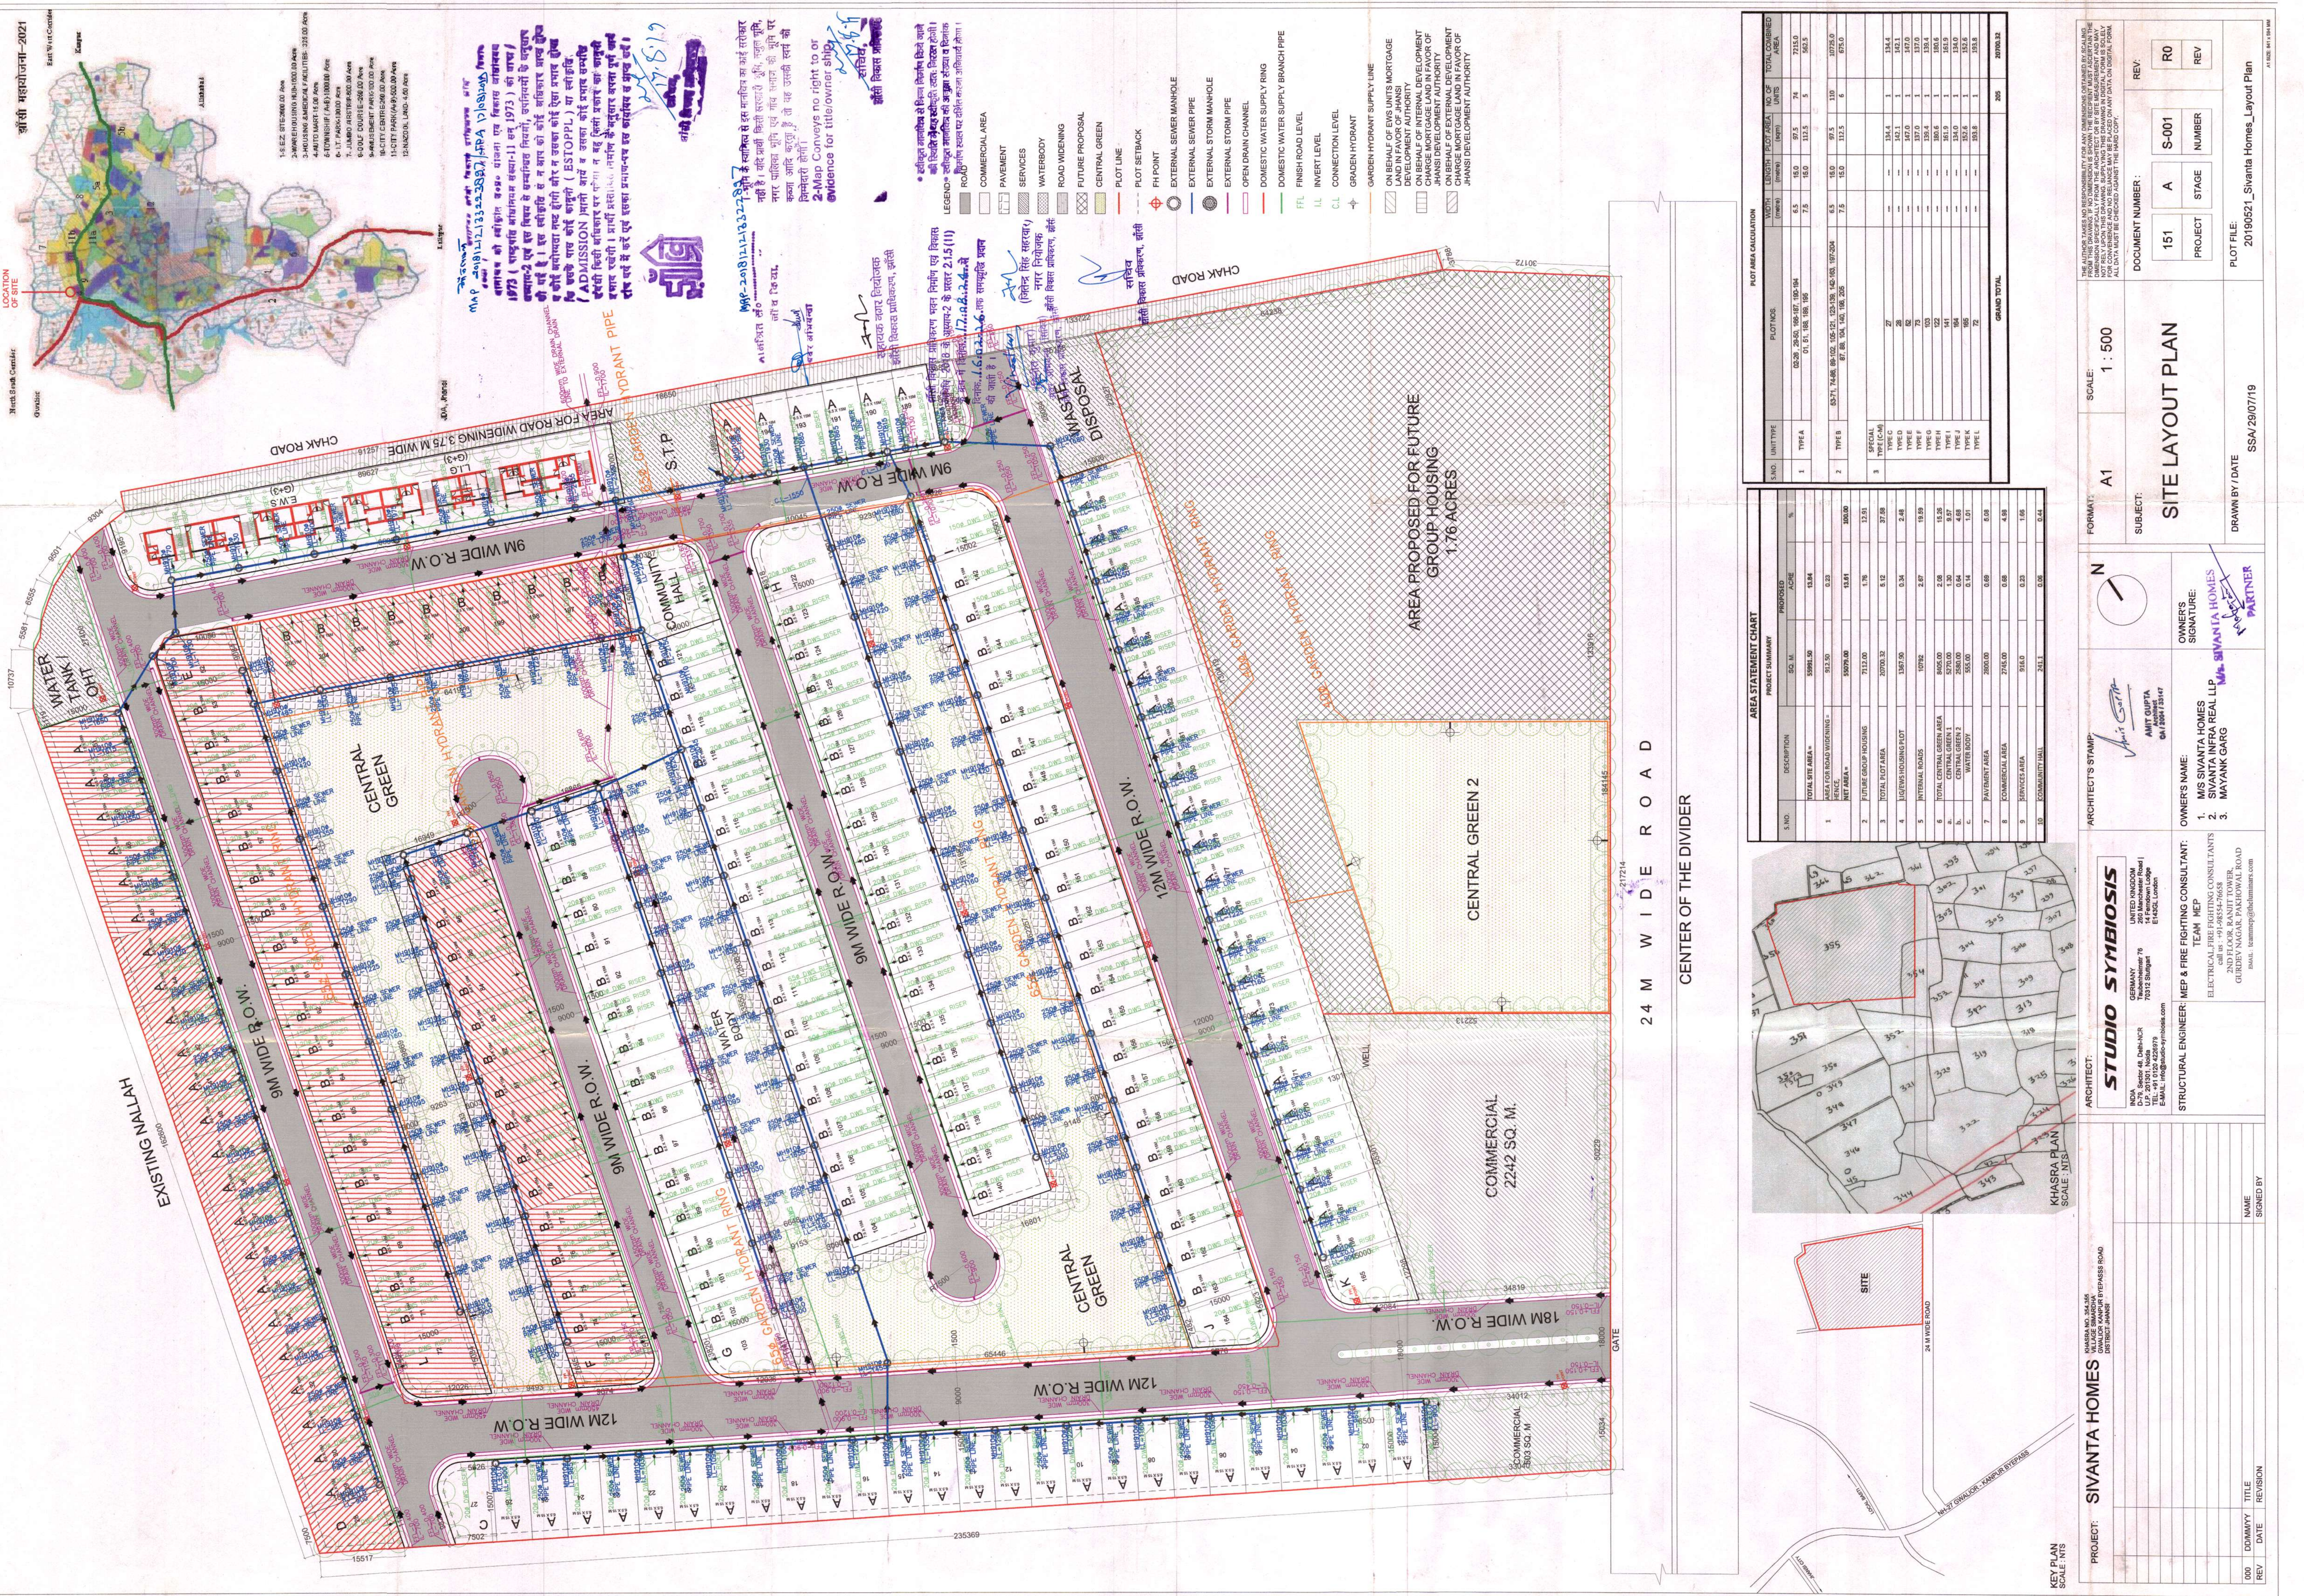

PROJECT: **SIVANTA HOMES**
ARCHITECT: **STUDIO SYMBIOSIS**
STRUCTURAL ENGINEER: **MEP & FIRE FIGHTING CONSULTANT: TEAM MEP**
OWNER'S NAME: **M/S SIVANTA HOMES**
OWNER'S SIGNATURE: **M/S SIVANTA HOMES**
DRAWN BY / DATE: **SSA/29/07/19**
SCALE: **1 : 500**
FORMAT: **A1**
SUBJECT: **SITE LAYOUT PLAN**
DOCUMENT NUMBER: **151**
REV: **R0**

LOCATION OF SITE






