



PROP. COLONY
SALASAR CITY
NEAR KARUGA JI JAI MANDIR JHANSI

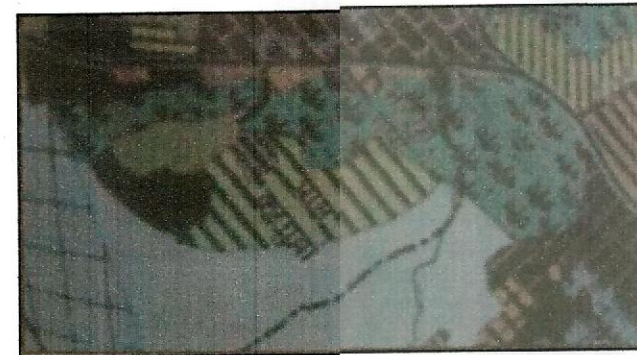

MASTER PLAN
NOT TO SCALE



KHASRA PLAN
NOT TO SCALE

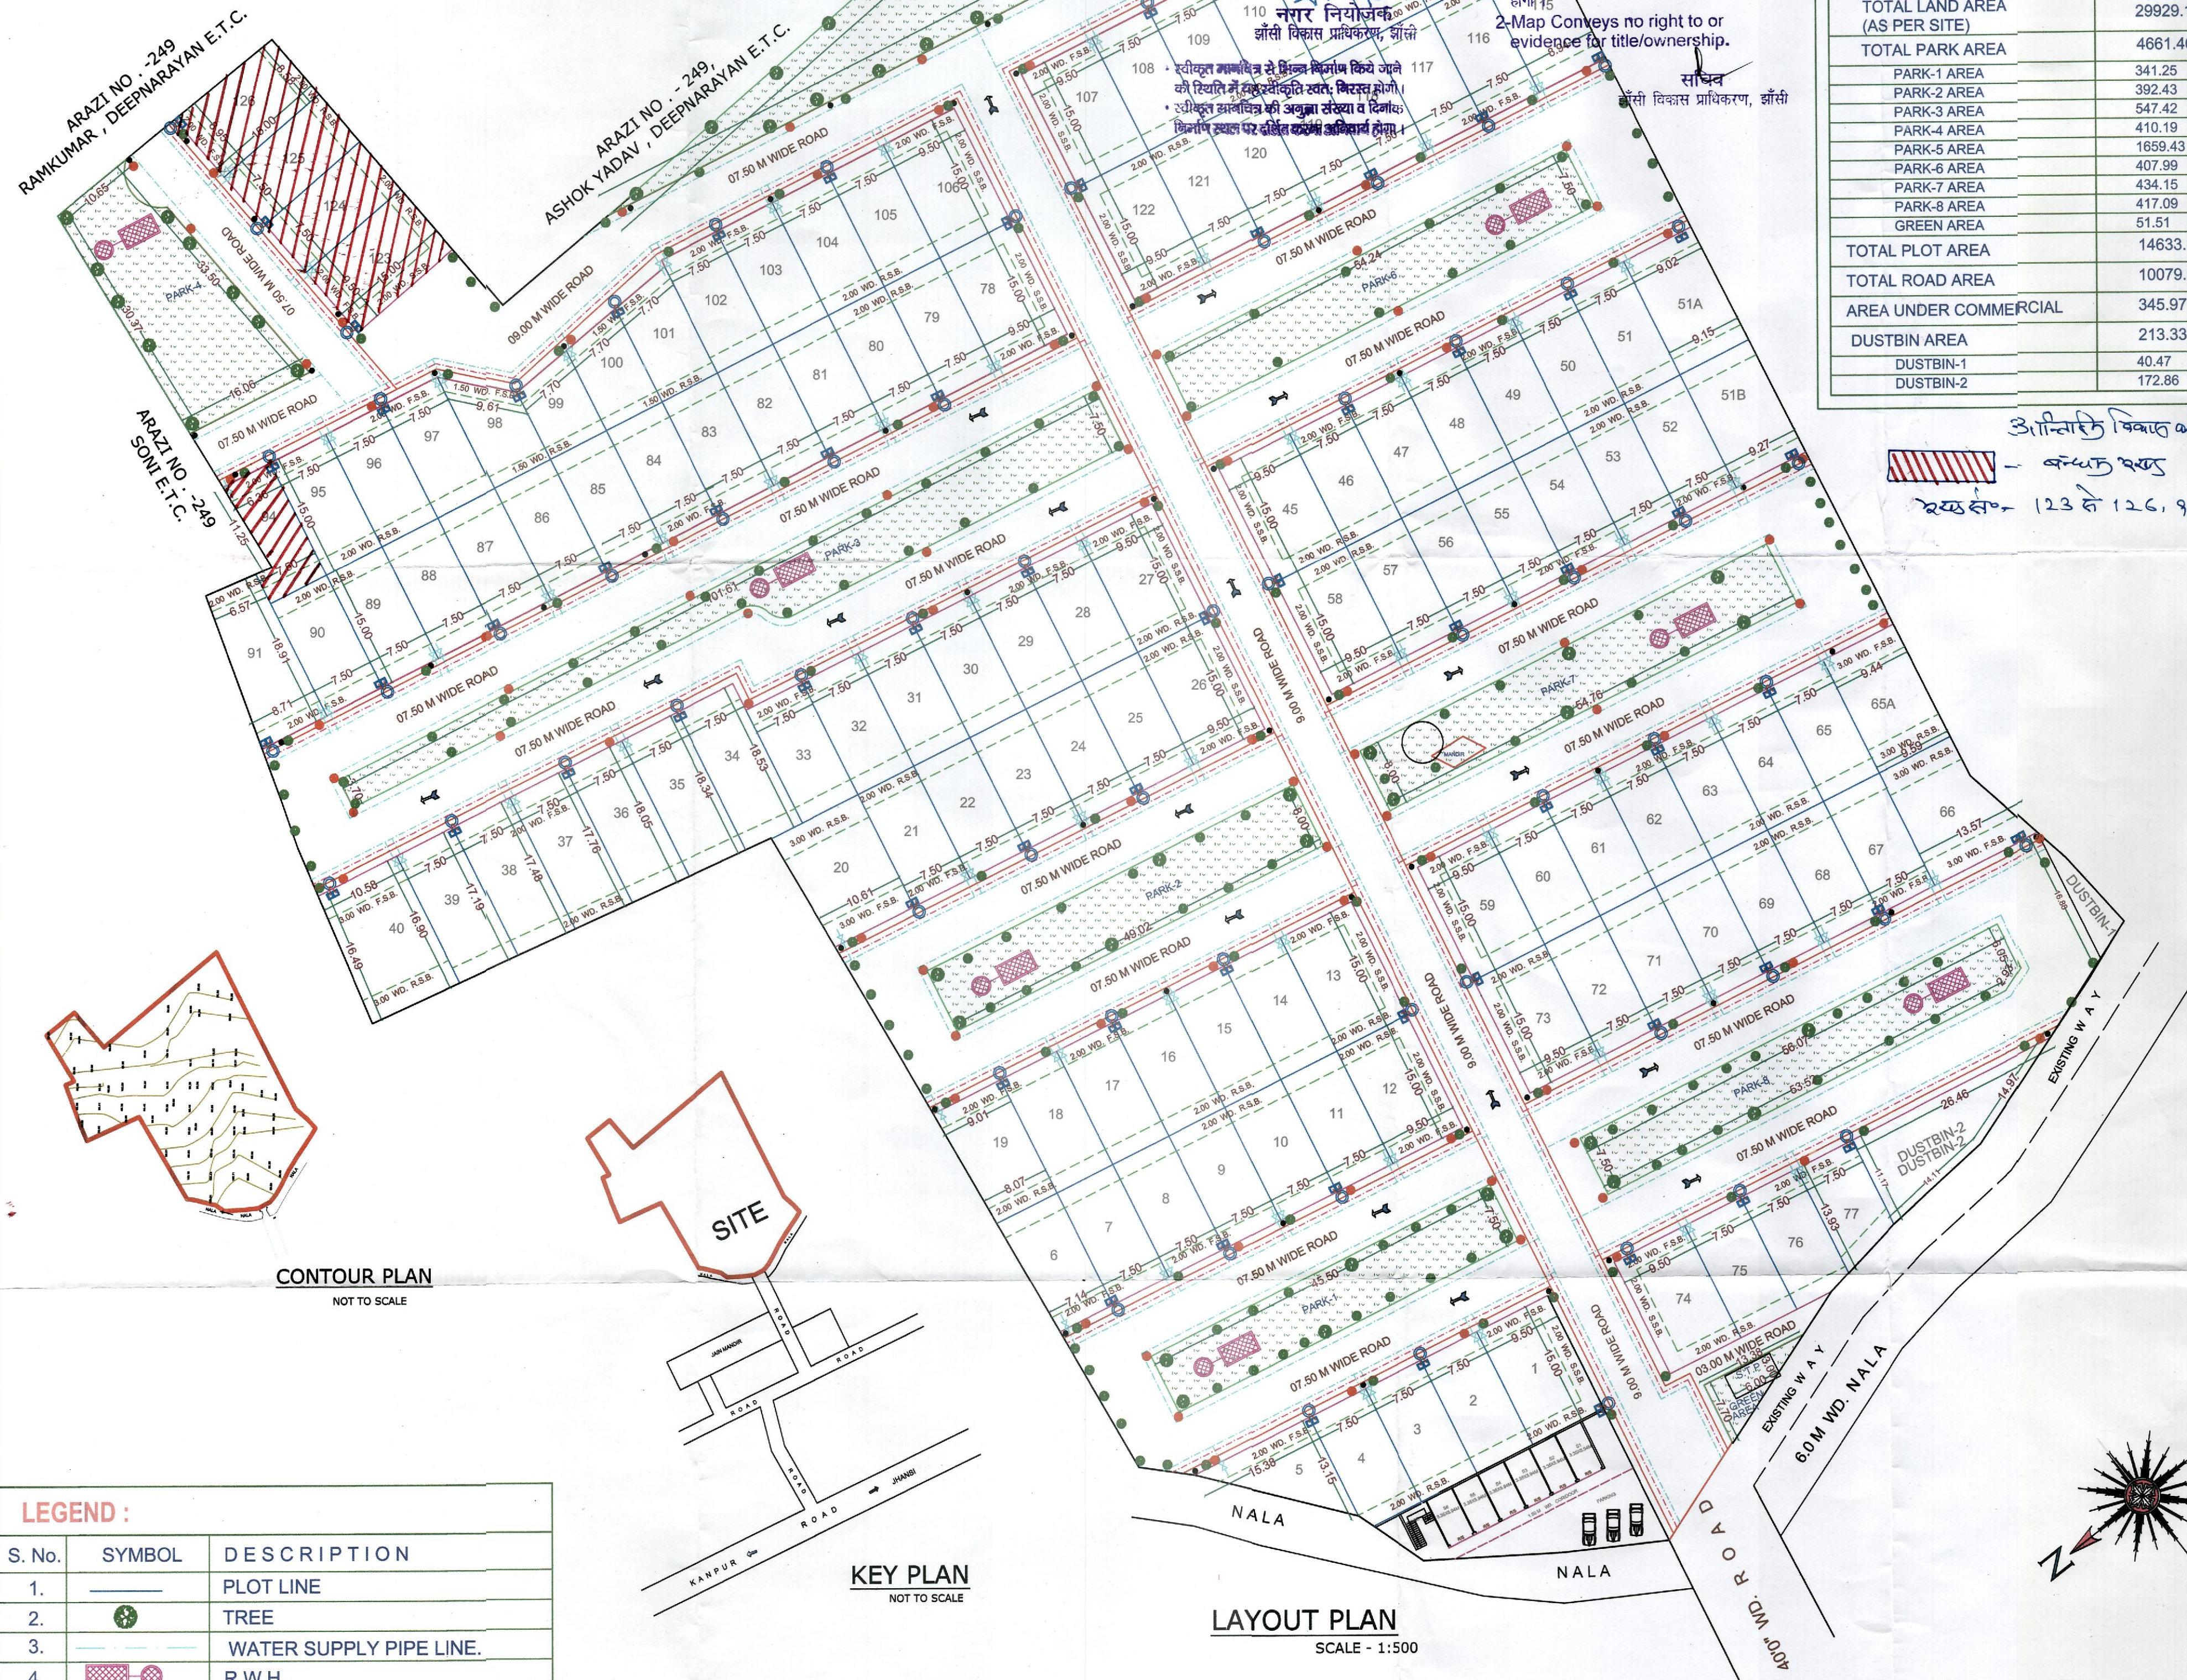

LEGEND :		
S. No.	SYMBOL	DESCRIPTION
1.	—	PLOT LINE
2.	●	TREE
3.	—	WATER SUPPLY PIPE LINE.
4.	—	R.W.H.
5.	●	ELECTRI POLE
6.	—	ISOLATING VALVE
7.	—	SEWER LINE
8.	—	DRAIN
9.	●	DUSTBIN

KEY PLAN
NOT TO SCALE

LAYOUT PLAN
SCALE - 1:500

नगर विकास प्राधिकरण, जौंसि
सं. 1068 / जे.डी.ओ. (नगर) विभाग, जौंसि
1373 (राष्ट्रपति अधिनियम संख्या-11 रतु 1973) की धारा/
अध्याय 2 एवं इस विभाग से सम्बन्धित नियमों, अधिनियमों के अनुसार
प्रमाण रखेगा। प्रत्येक प्रस्तावित निर्माण के अनुसार अपना पूर्ण रूप
प्रमाण पत्र में जोड़े एवं इसमें प्रमाण पत्र कायालय से प्राप्त करें।
1-भूमि के स्वामित्व से इस मानचित्र का कोई संस्करण
नहीं है यदि प्राचीन किसी मन्सूरी भूमि, नज़ूल भूमि
उपर ऐतदिका भूमि एवं गाँव समाज की भूमि पर
कच्चा कला है तो वह उसको स्वयं की जिम्मेदारी
होगी।
2-Map Conveys no right to or
evidence for title/ownership.
सचिव
नगर विकास प्राधिकरण, जौंसि

(22-23) द 17.3.23
REVISED LAYOUT PLAN OF RESIDENTIAL COLONY
OWNER
M/S AKHILESH CHANDRA GUPTA
VINOD KUMAR GUPTA
R/O CIVIL LINE NEAR ALLAHABAD BANK
CHOURAHA JHANSI
EXISTING ARAZI NO-236,238,239,240,241,242,243,
244,245,246,2588,25