





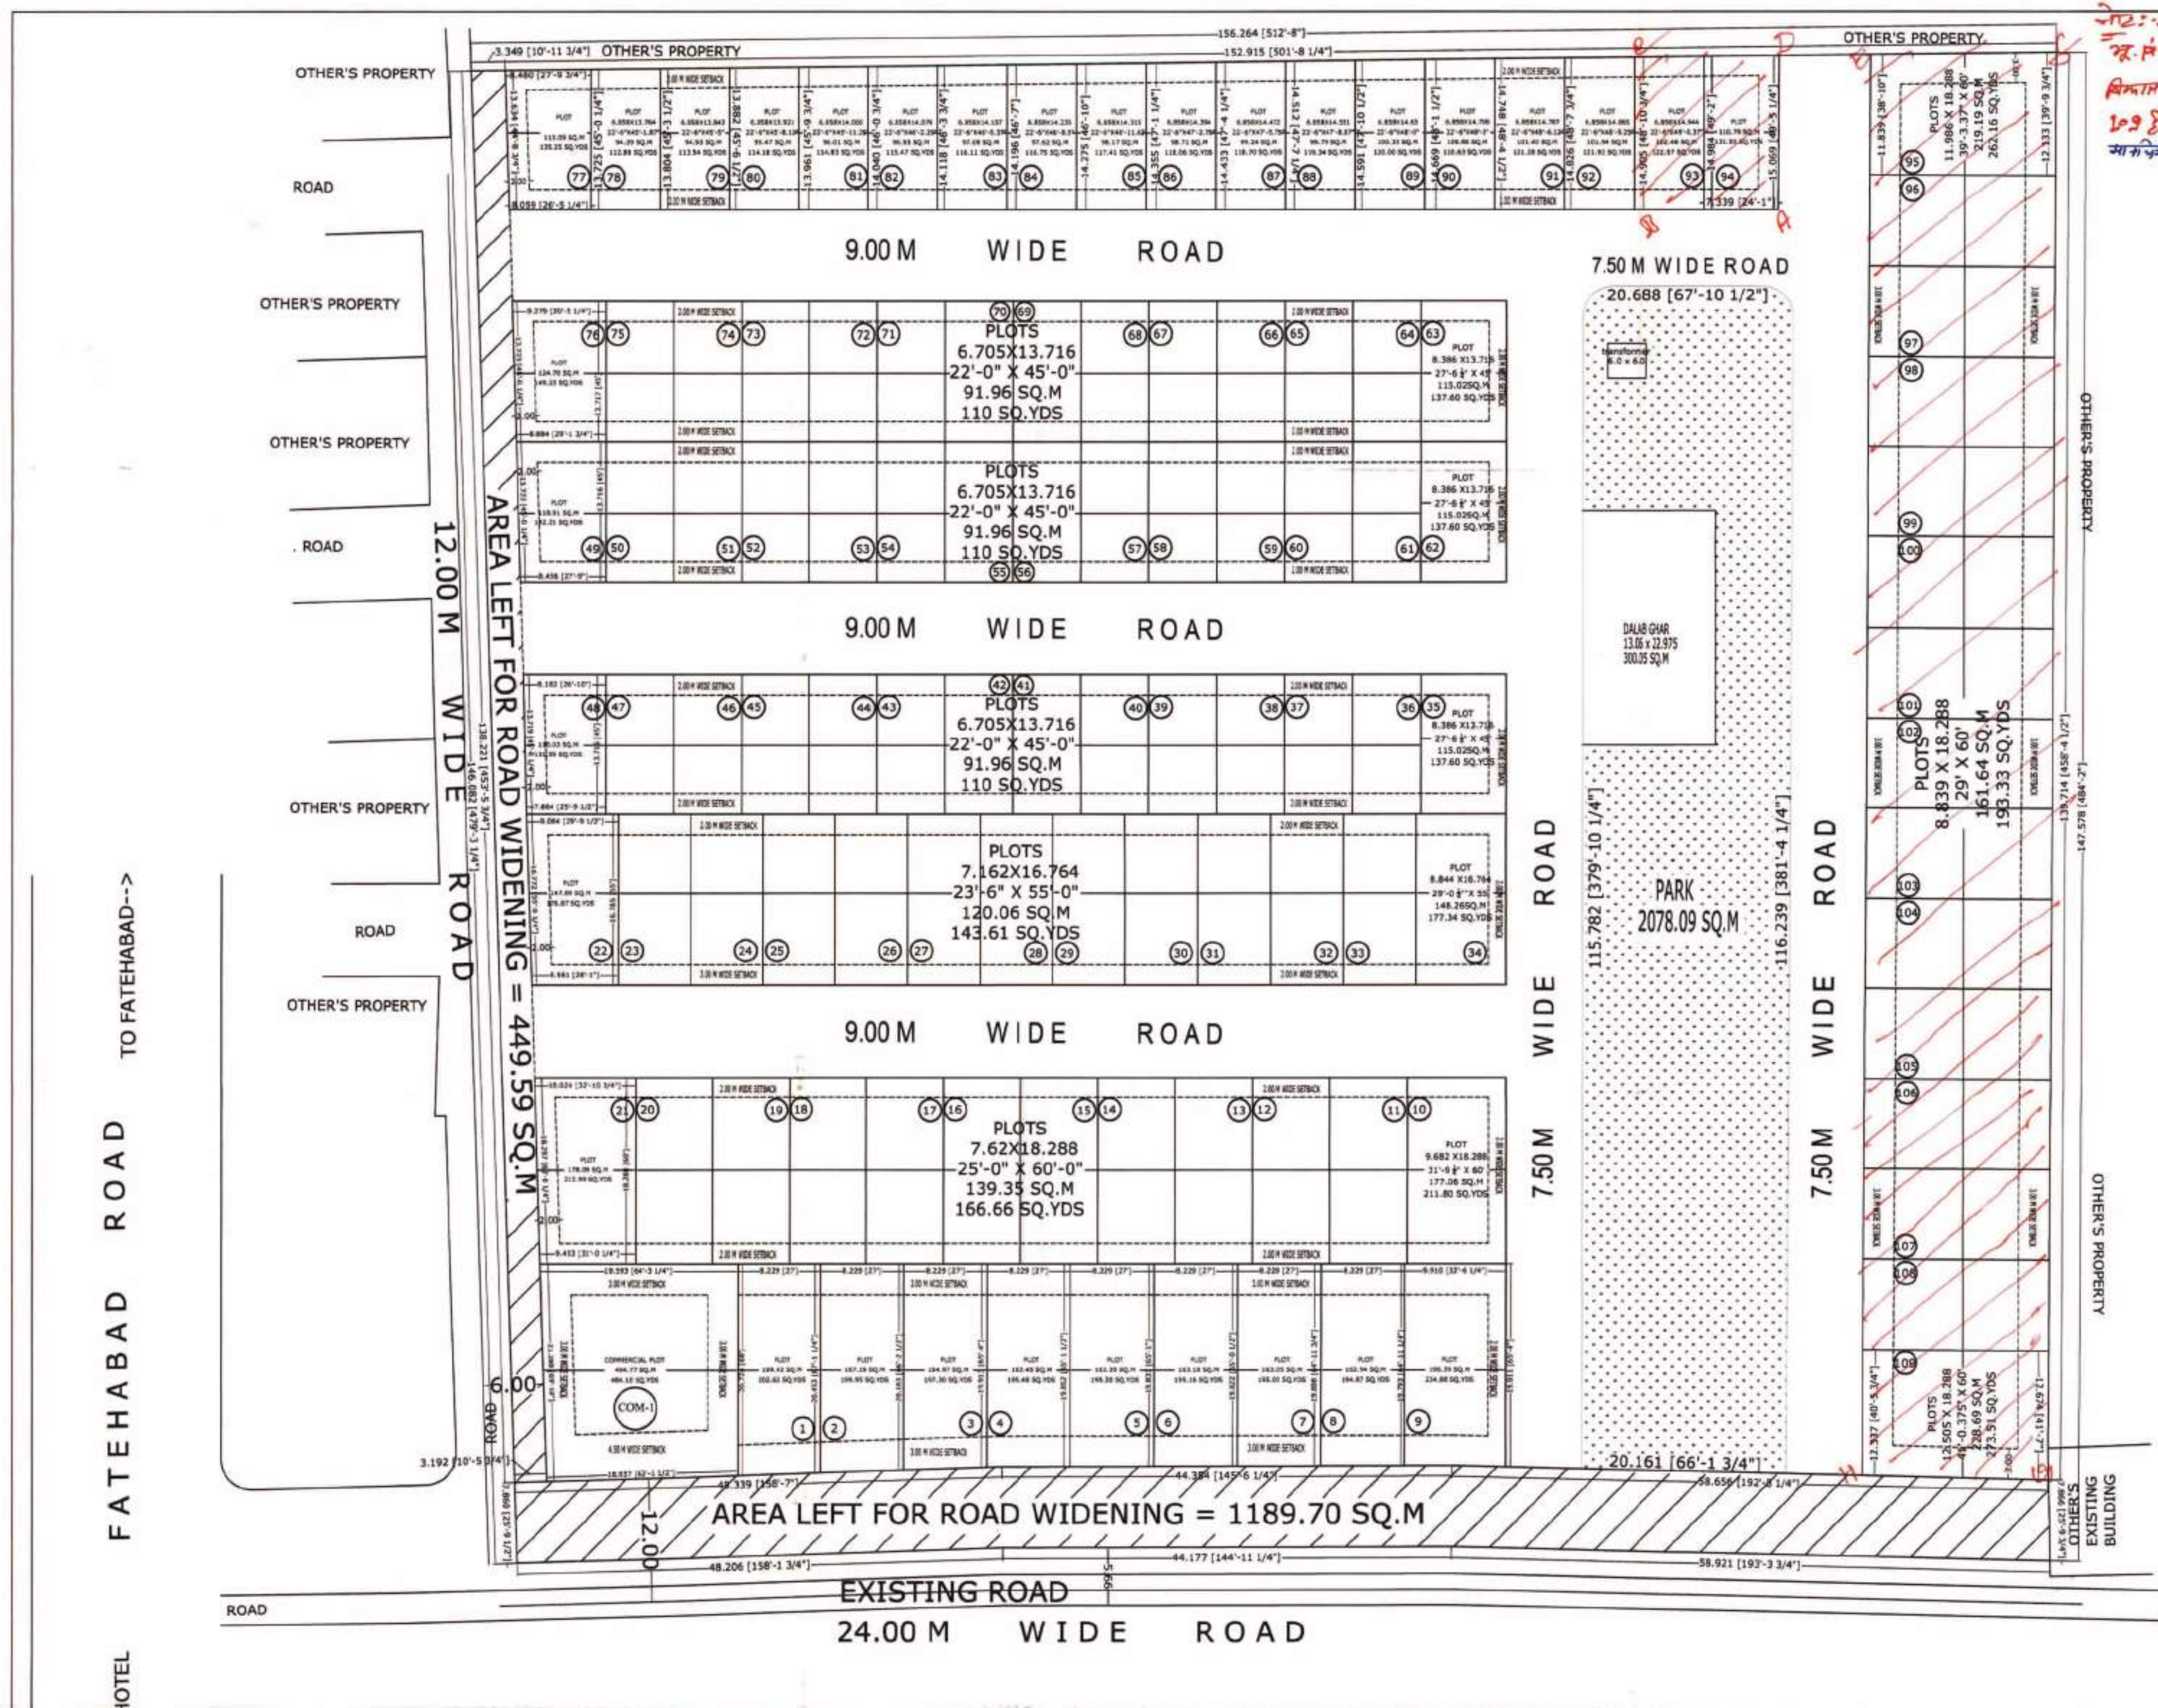

LAYOUT PLAN
SCALE -:(1:400)

AREA STATEMENT:-		
TOTAL PLOT AREA	22417.00 SQ.M	
LEFT FOR ROAD WIDENING	1639.29 SQ.M	
REST LAND AREA	20777.71 SQ.M	100 %
AREA UNDER PLOTS	13670.49 SQ.M	65.79%
AREA UNDER PARK	2078.09 SQ.M	10.00%
AREA UNDER DALAB GHAR	300.05	1.44%
AREA UNDER ROADS	4729.08 SQ.M	22.77%

नोट:- अंतिम विभाजन कार्य हेतु कानूनन
नं. 93/94/103/108 नकाशा बनाया
सिमांत सुलभ हेतु कानूनन नं. 93/102 तथा
109/94/108 नकाशा बनाया है।

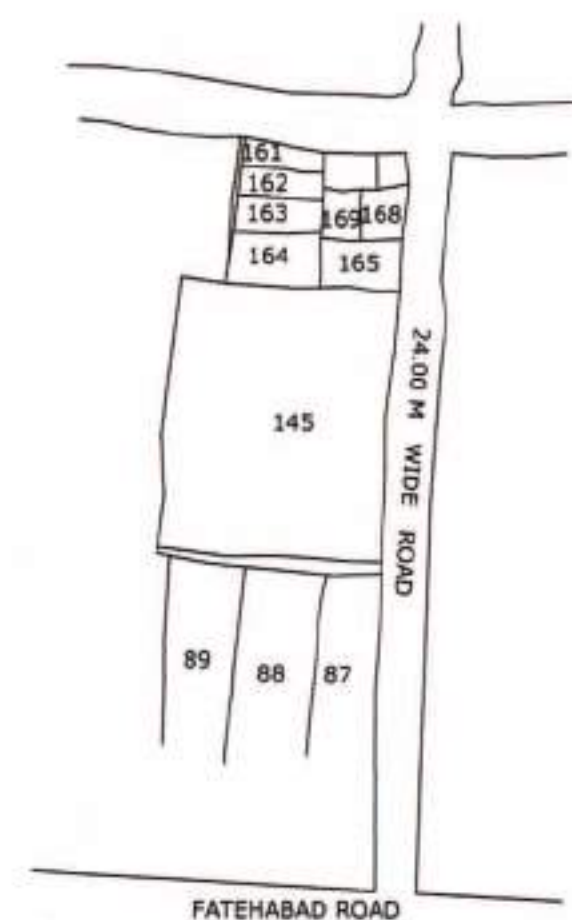

LOCATION PLAN

