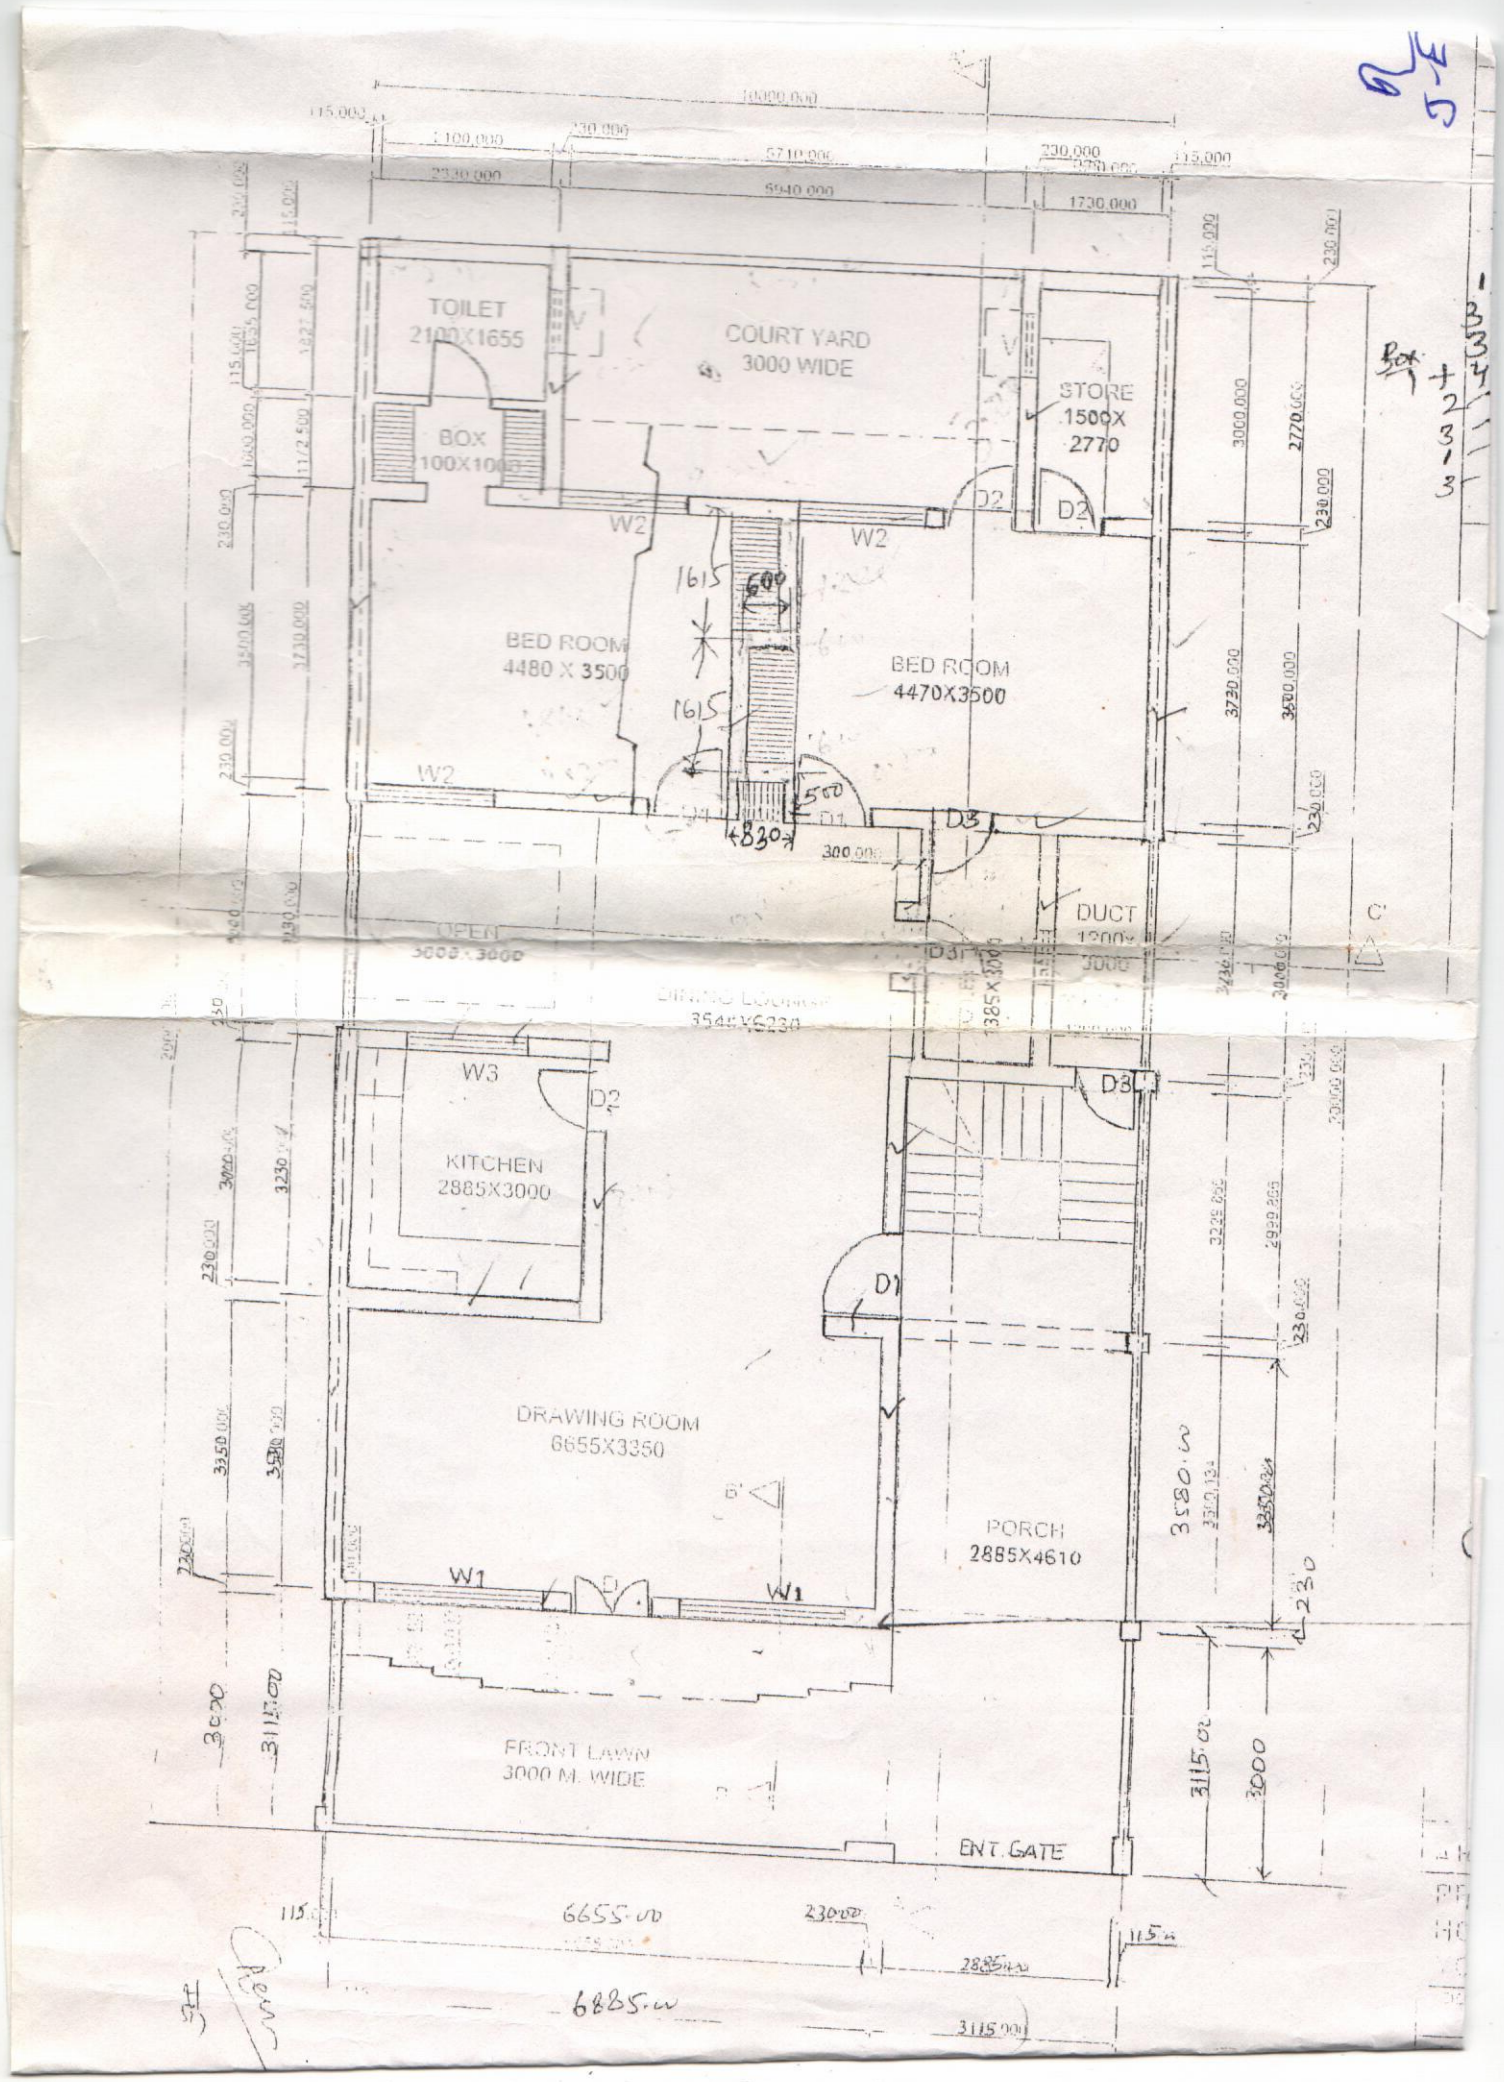
TOILET
2100X1655
COURT YARD
3000 WIDE
BOX
1100X1000
STORE
1500X
2770
W2
W2
D2
D2
BED ROOM
4480 X 3500
BED ROOM
4470X3500
W2
D1
D3
DUCT
OPEN
3000X3000
W3
D2
KITCHEN
2885X3000
D3
D1
DRAWING ROOM
6655X3350
PORCH
2885X4610
W1
W1
FRONT LAWN
3000 M. WIDE
ENT. GATE
6655.00
6885.00