


50.000 M WIDE ROAD

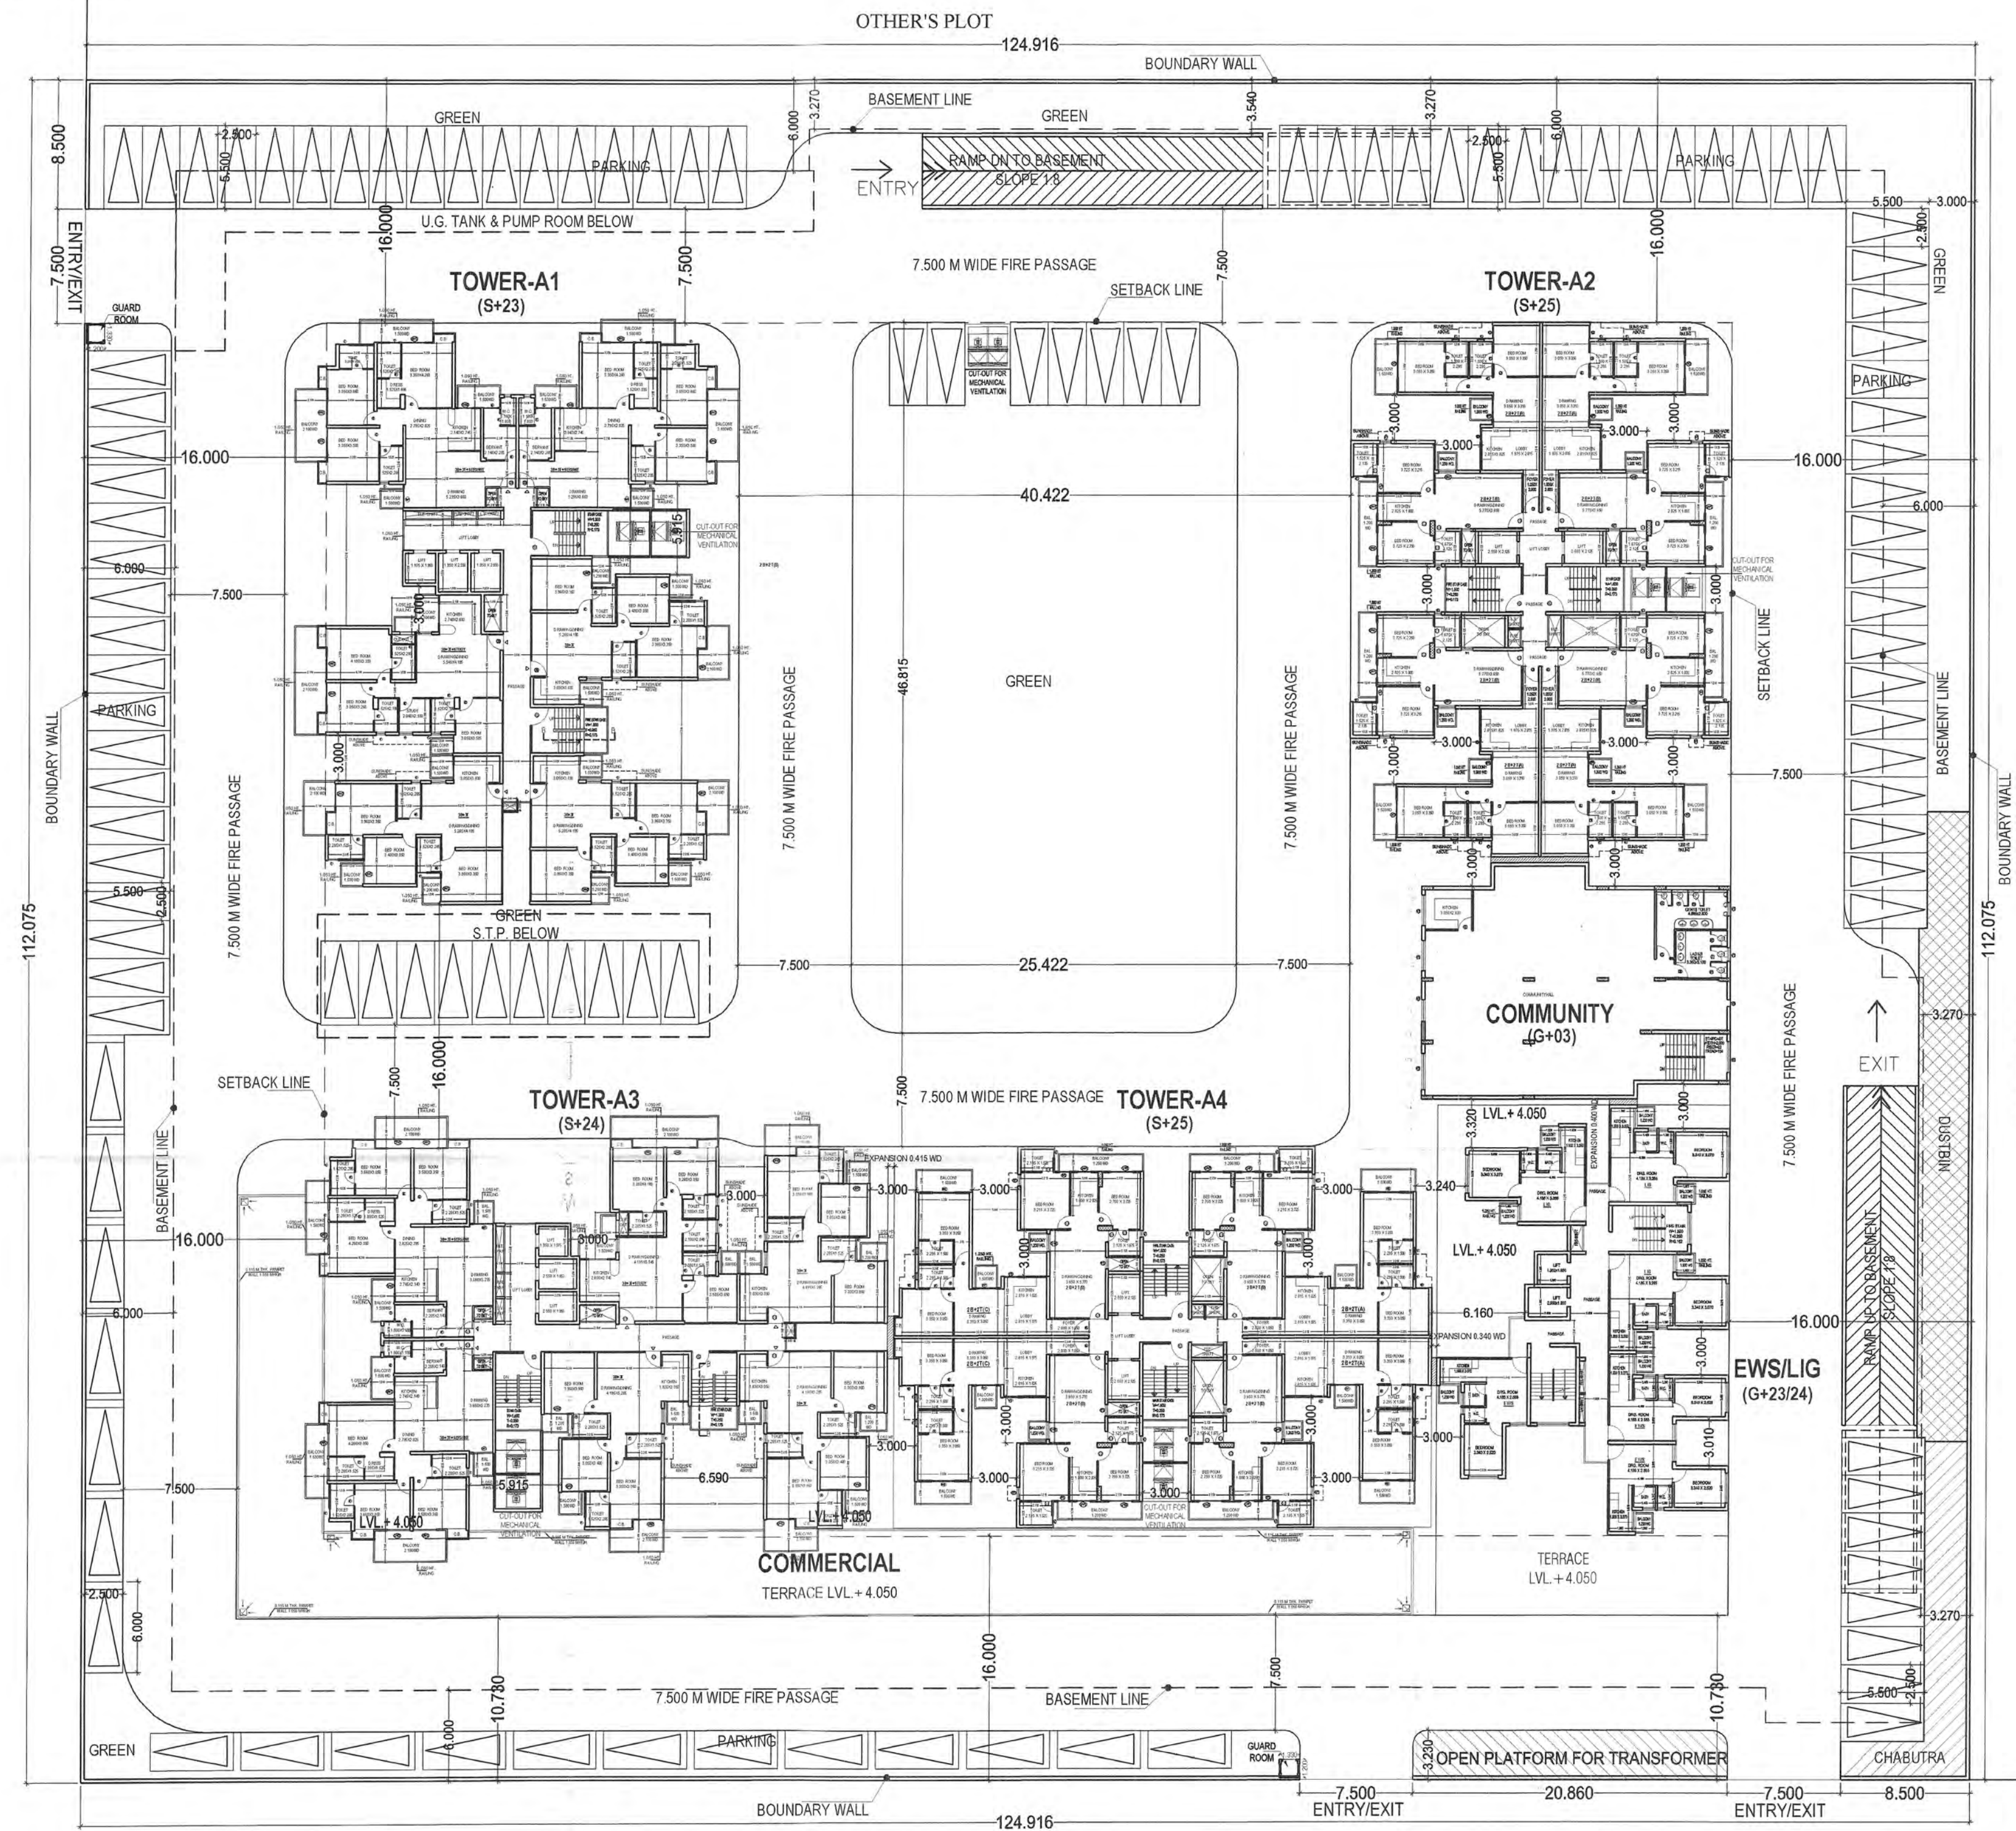


50.000 M WIDE ROAD

मानचित्र स्वीकृति की शर्त पर मानचित्र
क्रमांक ८.१ के पीछे चरखा है।

उच्च स्तर पर मानचित्र के
अनुमोदन पर मानचित्र स्वीकृत

Checked & Submitted
For Approval

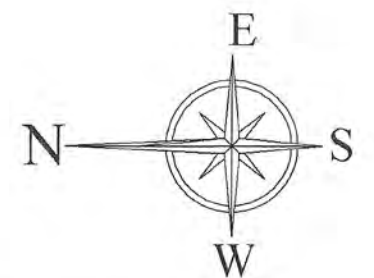

PROJECT TITLE :

REVISED GROUP HOUSING PLAN AT
PLOT NO-4BS/2/1, SIDDHARTH VIHAR
YOJNA, GHAZIABAD.

FOR- M/S PERIGEE LAND & HOUSING PVT. LTD.

DRAWING TITLE:-

LAYOUT PLAN WITH
TYPICAL PLAN

S-04

DRG NO.

SCALE

DATE -20181119

DEALT

JOB NO. \\CompT\DD\SS\SS_SIDDHARTH_SUBMISSION\20181119_SUB

Architects:

DEEPAK MEHTA & ASSOCIATES

ARCHITECTS, PLANNERS, VALUERS, LANDSCAPE & INTERIORS
1st & 2nd FLOOR, PLOT NO. 16, ABHISHEK PLAZA, L.S.C., MAYUR VIHAR PH - II, DELHI - 110091, INDIA
TEL (O) : +91-11-22770180, +91-9999219713, E-mail : deepakmehta962@gmail.com
W e b s i t e : w w w . i n d i a n a r c h i t e c t s . c o . i n

ARCHITECT'S SIGN

For Perigee Land & Housing Pvt. Ltd.

Authorised Signatory

OWNER'S SIGN

