


यह मानचित्र न्यू-रूपायित से सम्बन्धित अभिलेख नहीं है और प्रस्तावक/पत्र को भूमि का स्वतन्त्र अधिकार प्रदान नहीं करता। प्रस्तावक/पत्र द्वारा साबित नमानित अभिलेख और शपथ पत्र भविष्य में कभी भी पर्वी और अन्तर्गत धर्म एवं तो मानचित्र को स्वीकृति प्रदान सम्झौता जारी और यह सम्झौता जाएगा कि इस सम्झौता में मानचित्र पर कोई स्वीकृति नहीं दी गई है तथा मानचित्र स्वीकृति के आधार पर प्रस्तावक द्वारा किया गया कोई निर्माण पूर्णतया अवैध माना जाएगा और इस कृत्य के लिए वह स्वयं जिम्मेदार होगा।

23/10/20 23.10.20 23/10/20

सिपिकी सत्यापन विभाग प्रमाण (मानचित्र) आगमनी विभाग प्रमाण

स्वीकृत दृष्ट कर के अर्हता दी जाती है कि शपथ पत्र में भूमि के स्वामित्व और शहरी भूमि सीमा विवरण अधिनियम 1978 के अधिकार क्षेत्र से उसका क्षेत्रफल बाहर होने के सम्बन्ध में कोई नयी घोषणा यदि मालत साबित हुई तो वह स्वीकृति निरस्त सम्झौता जायगी और यह सम्झौता जायगा कि इस सम्झौता में नयी की कोई स्वीकृति नहीं दी गयी थी।

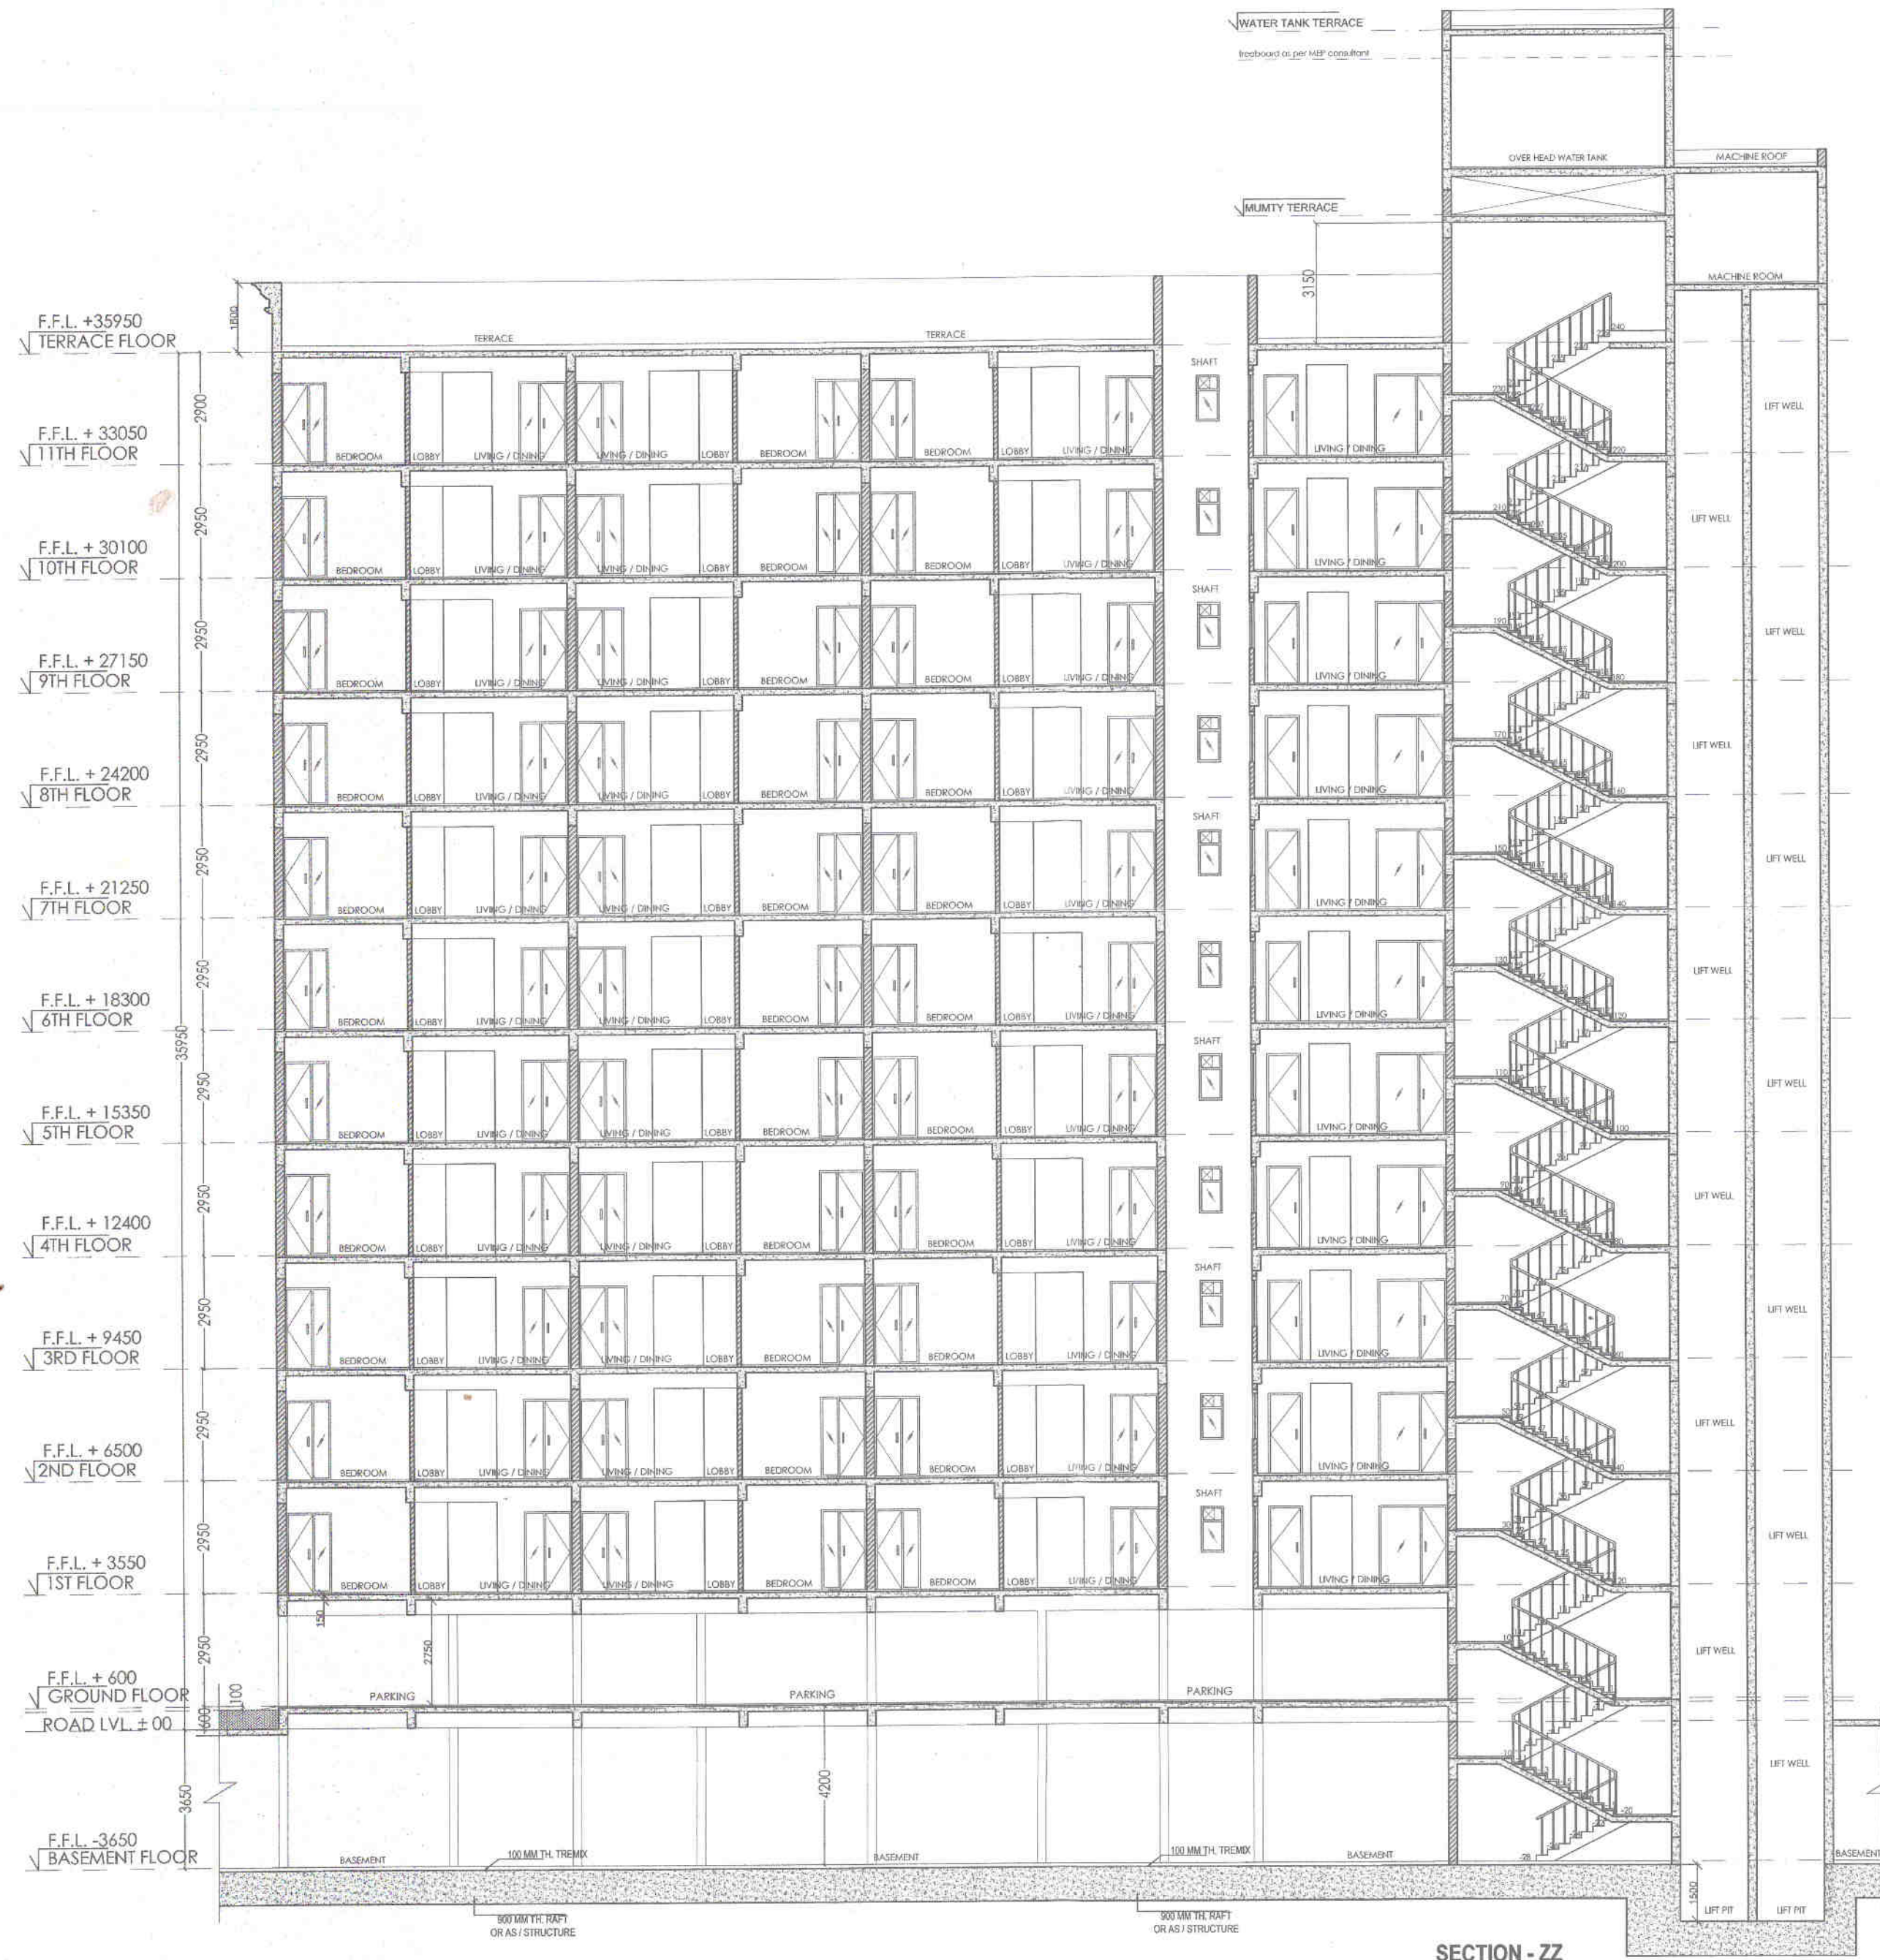

F.F.L. +44800
TERRACE FLOOR

F.F.L. +41900
14TH FLOOR

F.F.L. +38950
13TH FLOOR

F.F.L. +36000
12TH FLOOR

F.F.L. +33050
11TH FLOOR

F.F.L. +30100
10TH FLOOR

F.F.L. +27150
9TH FLOOR

F.F.L. +24200
8TH FLOOR

F.F.L. +21250
7TH FLOOR

F.F.L. +18300
6TH FLOOR

F.F.L. +15350
5TH FLOOR

F.F.L. +12400
4TH FLOOR


F.F.L. +9450
3RD FLOOR

F.F.L. +6500
2ND FLOOR

F.F.L. +3550
1ST FLOOR

F.F.L. +600
STILT LEVEL

F.F.L. -3650
BASEMENT FLOOR

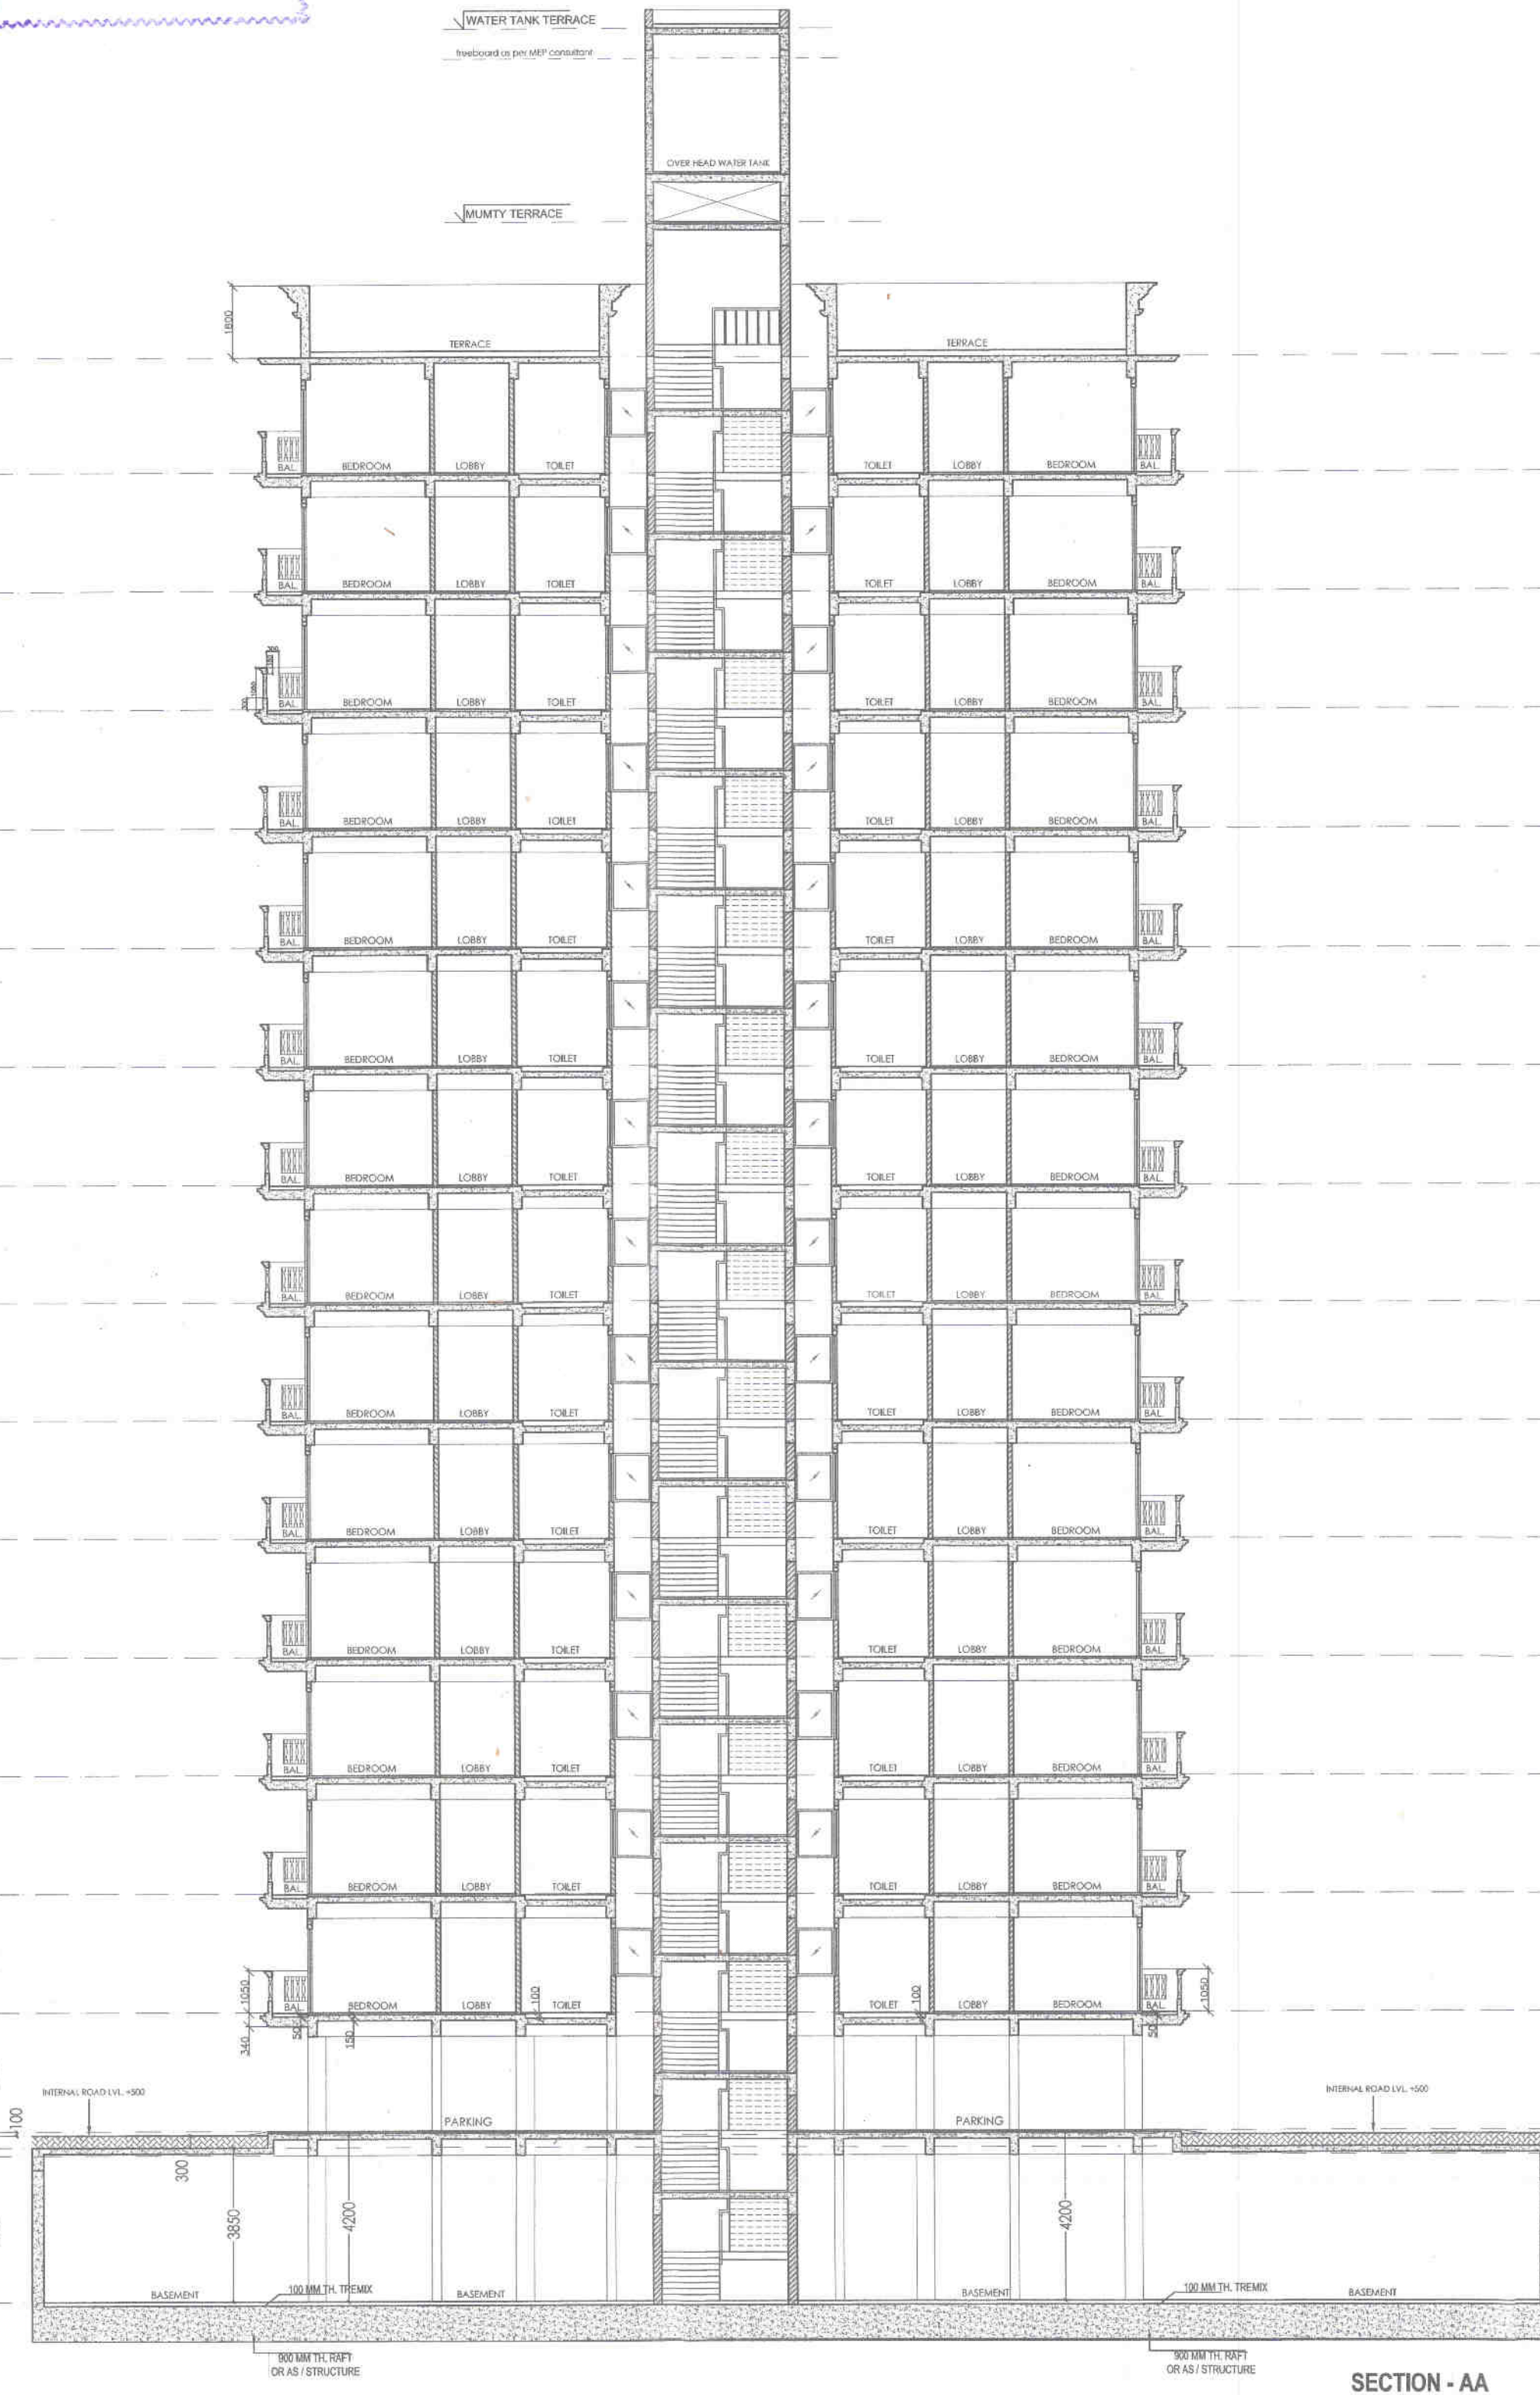

PROJECT:
PROPOSED AFFORDABLE HOUSING "SAI GAON"
UNDER "SAMAJWADI AWASIYA YOJNA"
AT VILLAGE: LUCHEPUR, KAZI SARAI, BABATPUR ROAD,
VARANASI, U.P.
ARAZI NO. - 245, 247, 258, 301, 302, 303, 304, 305, 306
FOR M/S : SHREE SAI BABA INFRA PROJECTS PVT. LTD.

SHEET TITLE:
SECTIONS

ARCHITECT:
DES ARC
ARCHITECTS, INTERIORS, PLANNING
UGSR - 1A, ANSAL PLAZA, SECTOR - I, VAISHALI,
GHAZIABAD - 201010, U.P., INDIA
PH: 0120 - 4140410 M: 0-9818711273
EMAIL - desarc14@gmail.com

ARCHITECT'S SIGNATURE:
Nishant Shukla

OWNER'S SIGNATURE:

APPROVED BY: CHECKED BY:

SCALE - 1:200 DATE 18.10.2016

DRG. NO. REVISION

SG/BL - 01/007 R-0

यह मानवित्व भू-स्वामित्व से सम्बन्धित अभिलेख नहीं है और प्रस्तावक/पक्ष को भूमि का स्वामित्व अधिकार प्रदान नहीं करता। प्रस्ताव/पक्ष द्वारा प्रस्तुत सामग्रीय अभिलेख और प्रस्तावक/पक्ष में किसी भी व्यक्ति और अरबस्त करने वाले को मानवित्व की पूर्ण-कृति हितसे चकती कृति और यह समझा जा रहा कि इस सम्बन्ध में प्रस्तावक/पक्ष कोई संश्लेषण नहीं करे। यह एक मानवित्व स्वरूपता की आधार पर प्रस्तावक द्वारा किया गया और विश्वभूयपूर्णता अवैध माना जाता और इस कृत्य को लिए वह स्वयं अभिलेखित होगा।

25/11/2024
 सोनिया राजा
 किताब प्रकाशक (मानवित्व)
 बारगेलो रिकोरा प्राधिकरण
 बारगेलो

GREEN AREA CALCULATION		
SNO	SIZE	AREA [SQM]
a	0.5 (11.539 M X 2.441 M)	14.083
b	-	1.235
c	11.539 M X 24.622 M	284.113
d	0.5 (10.441 M X 4.785 M)	24.98
e	-	2.069
f	0.5 (26.777 M X 1.929 M)	25.826
g	26.777 M X 2.856 M	76.475
j	(56.351 M X 2.937 M) - k (17.825)	147.677
m	0.5 (5.287 M X 2.312 M)	6.111
n	3.176 M X 3.899 M	12.383
p	-	7.105
q	0.5 (16.971 M X 3.918 M) - r (2.580)	30.666
s	30.494 M X 5.770 M	175.950
t	0.5 (3.176 M X 1.389 M)	2.205
u	4.683 M X 81.731 M - v (46.228)	336.518
w	-	97.563
x	-	14.402
y	-	23.730
z	47.815 M X 1.075 M	51.401
a'	-	17.229
b'	6.971 M X 51.278 M	357.458
c'	0.5 (12.730 M X 43.694 M) - u' (67.383)	210.729
d'	-	12.249
e'	0.5 (11.184 M X 16.218 M)	90.691
f'	1.095 M X 15.678 M	17.167
g'	0.5 (15.678 M X 3.446 M)	27.013
h'	0.5 (20.750 M X 16.052 M)	166.539
i'	-	52.571
j'	-	11.521
k'	0.5 (4.045 M X 9.285 M)	18.778
m'	-	1.765
n'	15.803 M X 1.283 M	20.275
p'	0.5 (17.456 M X 4.045 M)	35.304
r'	(36.051 M X 2.128 M) q' - (15.210)	61.47
s'	-	4.461
t'	0.5 (3.060 M X 9.861 M)	15.087
v'	-	2.447
w'	0.805 M X 6.425 M	5.172
x'	0.5 (4.876 M X 8.087 M) - y' (7.490)	12.226
TOTAL GREEN AREA =		2474.644

CLIENT :
FOR M/S : SHREE SAI BABA INFRA PROJECTS PVT. LTD.

SHEET TITLE :

GREEN AREA DETAIL

ARCHITECT:

DES ARC
ARCHITECTS, INTERIORS, PLANNING
UGSR - 1A, ANSAL PLAZA , SECTOR - I, VAISHALI,
GHAZIABAD - 201010, U.P, INDIA
PH: 0120 - 4140410 M : 0-9818711273
EMAIL- desarc14@gmail.com

ARCHITECT'S SIGNATURE:

Nishant shikhar

OWNER'S SIGNATURE _____

For, 2012 0412304 001910000 (P) 10
 SN
 (Director)

APPROVED BY :

CHECKED BY:

SCALE - 1

DATE 18.10.2016


DRG. NO.

REVISION
R-0

स्वीकृत नहीं है कि
शायद नदी की जाति है कि
मृत्ति का स्वरूप और शहरी
आवृत्ति 1978 के
आवृत्ति नदी नदी
साथ नदी नदी
जाति नदी नदी
जाति नदी नदी

स्वीकृत नहीं है कि
शायद नदी की जाति है कि
मृत्ति का स्वरूप और शहरी
आवृत्ति 1978 के
आवृत्ति नदी नदी
साथ नदी नदी
जाति नदी नदी
जाति नदी नदी

स्वीकृत नहीं है कि
शायद नदी की जाति है कि
मृत्ति का स्वरूप और शहरी
आवृत्ति 1978 के
आवृत्ति नदी नदी
साथ नदी नदी
जाति नदी नदी
जाति नदी नदी

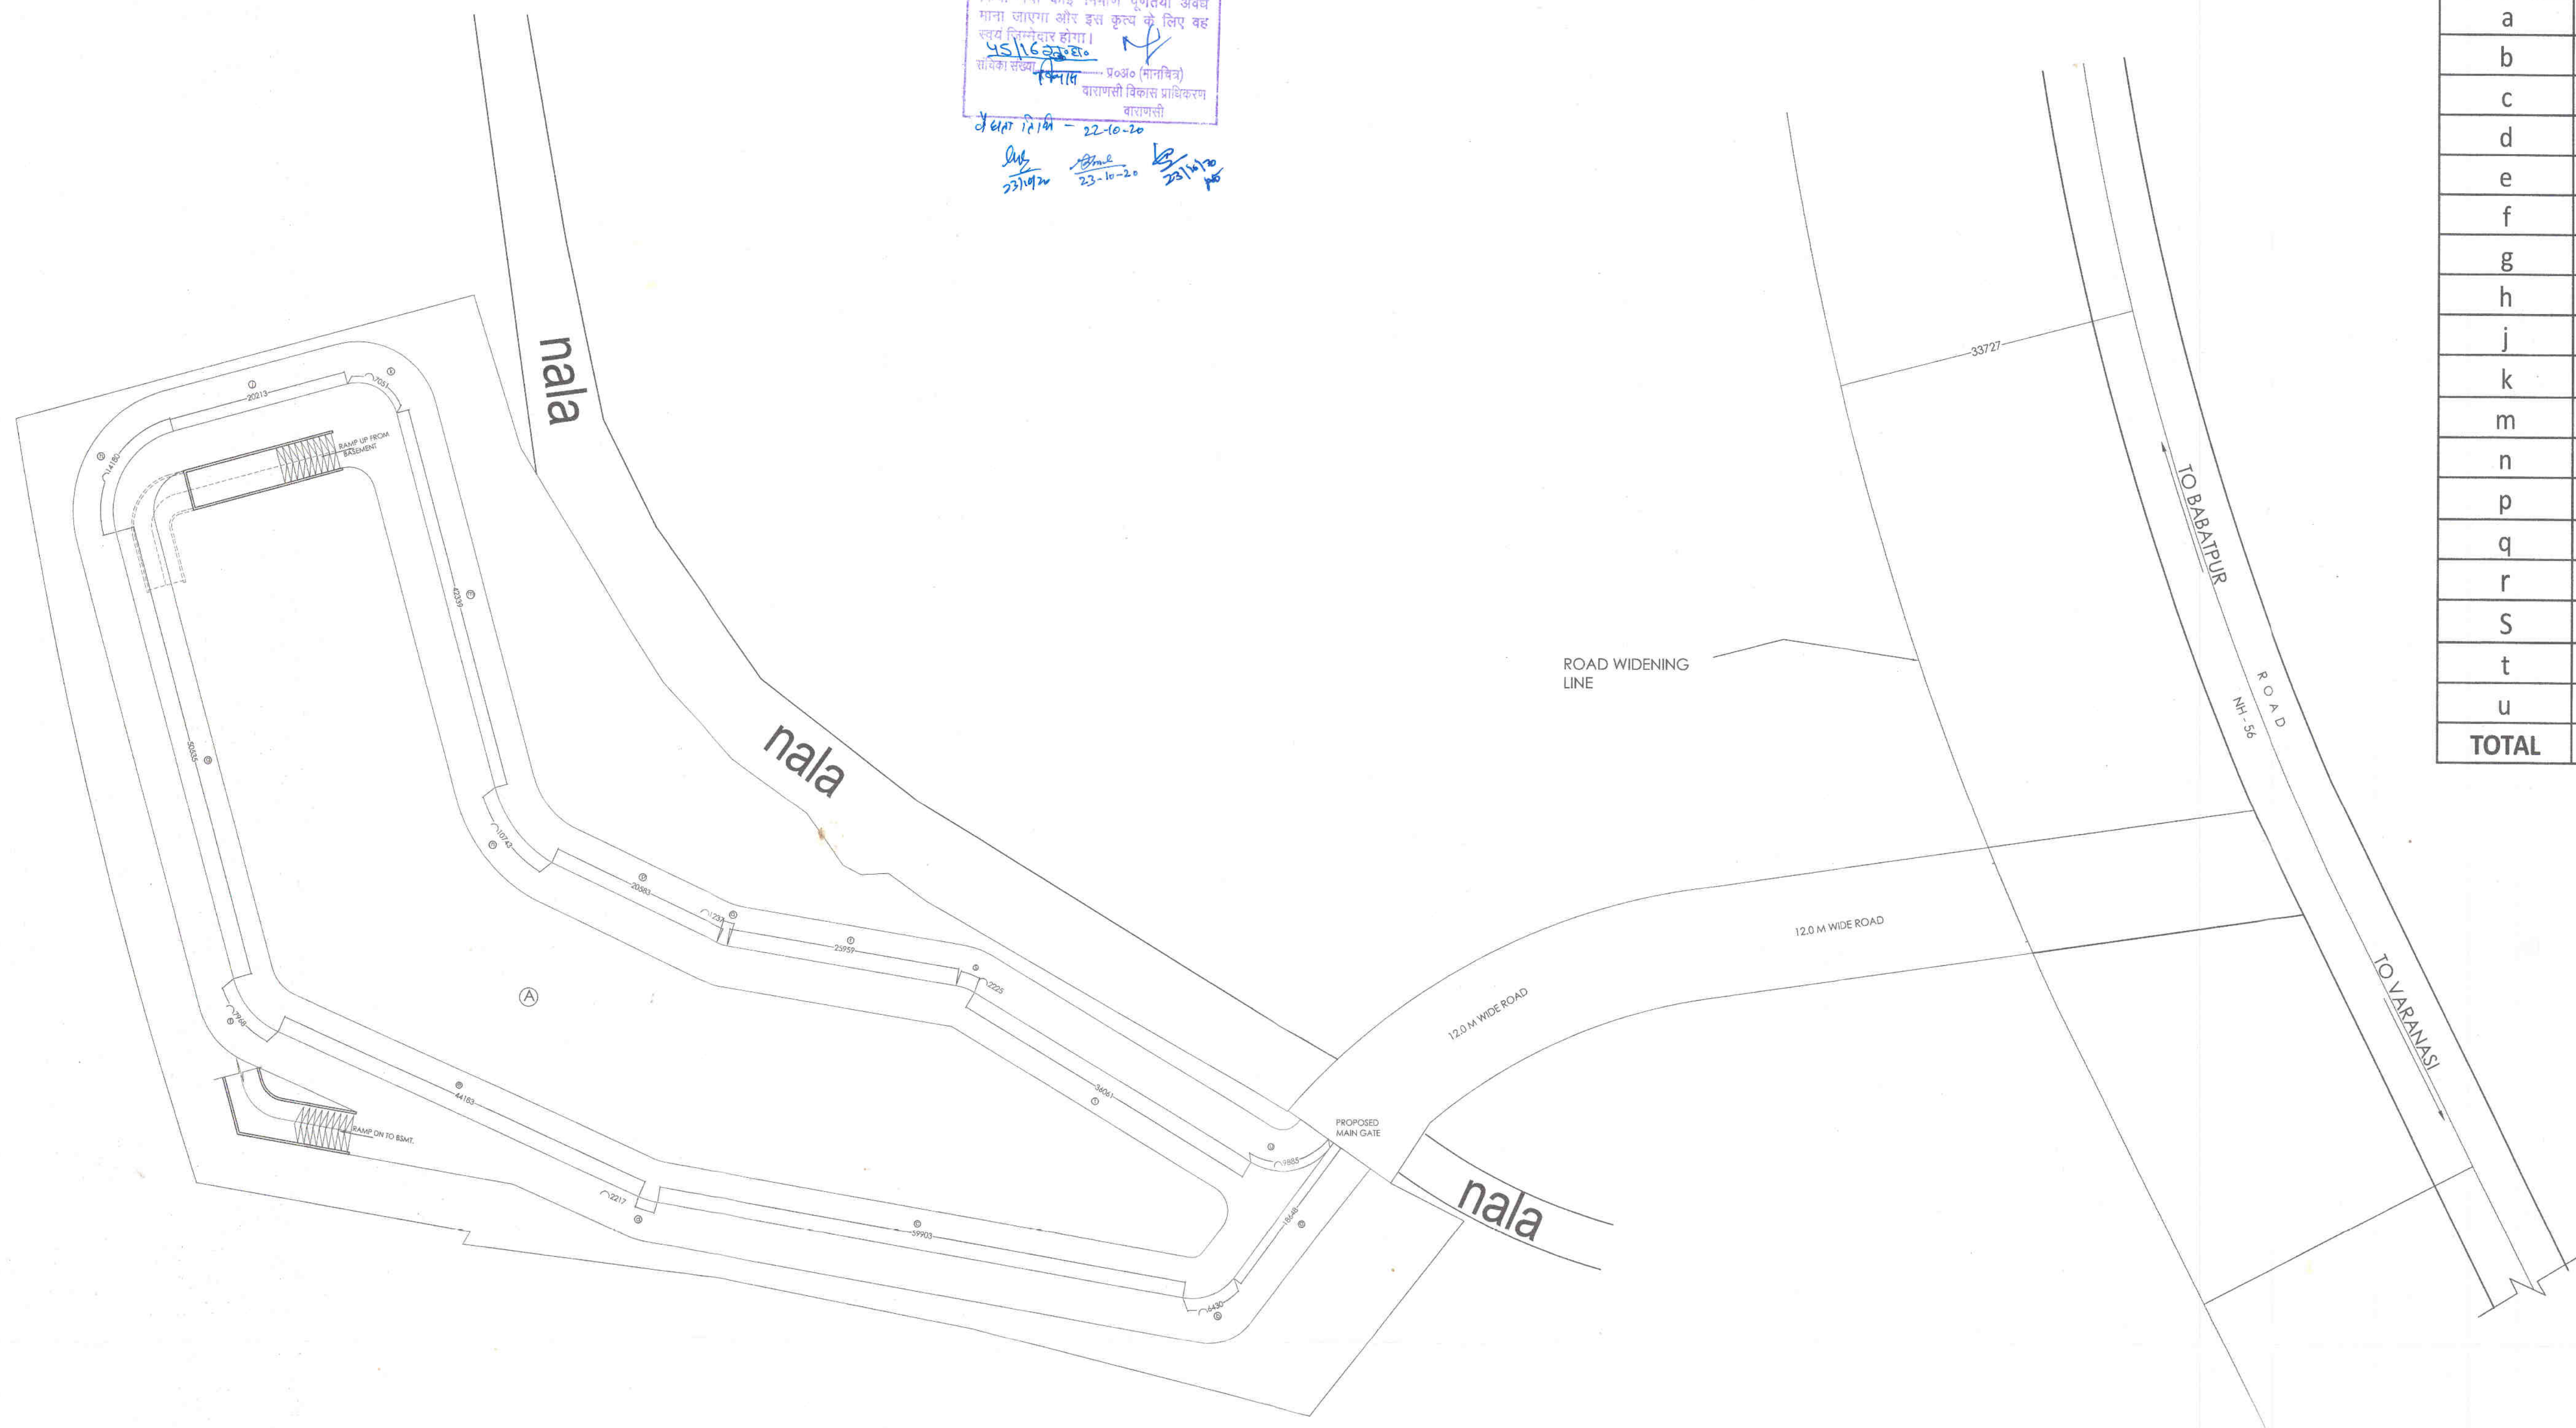

TOTAL ROAD NETWORK	
ROAD NETWORK (A)	
S.NO.	LENGTH [M]
a	18.648
b	6.43
c	59.903
d	2.217
e	44.183
f	7.968
g	50.535
h	14.18
j	20.213
k	7.051
m	42.339
n	10.743
p	20.583
q	1.237
r	25.959
S	2.225
t	36.061
u	9.885
TOTAL	380.36

PROJECT :
PROPOSED AFFORDABLE HOUSING "SAI GAON"
UNDER "SAMAJWADI AWASIYA YOJNA"
AT VILLAGE: LUCHEPUR, KAZI SARAI, BABATPUR ROAD,
VARANASI, U.P.
ARAZI NO. : 245, 247, 258, 301, 302, 303, 304, 305, 306
FOR M/S : SHREE SAI BABA INFRA PROJECTS PVT. LTD.

CLIENT :
FOR M/S : SHREE SAI BABA INFRA PROJECTS PVT. LTD.

SHEET TITLE :
ROAD NETWORK

ARCHITECT :
DES ARC
ARCHITECTS, INTERIORS, PLANNING
UGSR - 1A, ANSAL PLAZA, SECTOR - I, VAISHALI,
GHAZIABAD - 201010, U.P., INDIA
PH: 0120-4140410 M: 0-9818711273
EMAIL: desarc14@gmail.com

ARCHITECT'S SIGNATURE :
Nishant Shukla
NISHANT SHUKLA
CA/20080303

OWNER'S SIGNATURE :
[Signature]
[Signature]
(Director)

NORTH
APPROVED BY :
CHECKED BY :
SCALE - 1:200
DATE 18.10.2016
DEALT -


DRG. NO. 02
REVISION R-0

स्वीकृत इस शर्त के अधीन दी जाती है कि
राज्य पत्र में भूमि के स्वामित्व और शहरी
भूमि सीमा निर्धारण अधिनियम 1976 के
अधिकार क्षेत्र से राजस्व क्षेत्रफल बाहर होने
के सम्बन्ध में की गयी घोषणा यदि मूलतः
साबित हुई तो यह स्वीकृति निरस्त समझी
जायगी और यह समझा जायगा कि इस
सम्बन्ध में नवसे की कोई स्वीकृति नहीं दी
गयी थी।


यह माना जाता है कि स्वामित्व से कोई
अभिलेख नहीं है और प्रस्तावक/पक्ष को
भूमि का स्वत्व अधिकार प्रदान नहीं करता।
प्रस्ताव/पक्ष द्वारा दाखिल स्वामित्व अभि-
लेख और भाषण पत्र भविष्य में कभी भी पूर्ण
कृति निरस्त समझी जाएगी और यह समझा
जाएगा कि इस सम्बन्ध में मानचित्र पर
कोई स्वीकृति नहीं दी गई है तथा मानचित्र
स्वीकृत के आधार पर प्रस्तावक द्वारा
किया गया कोई निर्माण पूर्णतया अवैध
माना जाएगा और इस कृत्य के लिए वह
स्वयं जिम्मेदार होगा।

45116220000
निर्माण
पञ्चसो विकास प्राधिकरण
बारागली

23/10/20
25-10-20
25/10/20
25/10/20

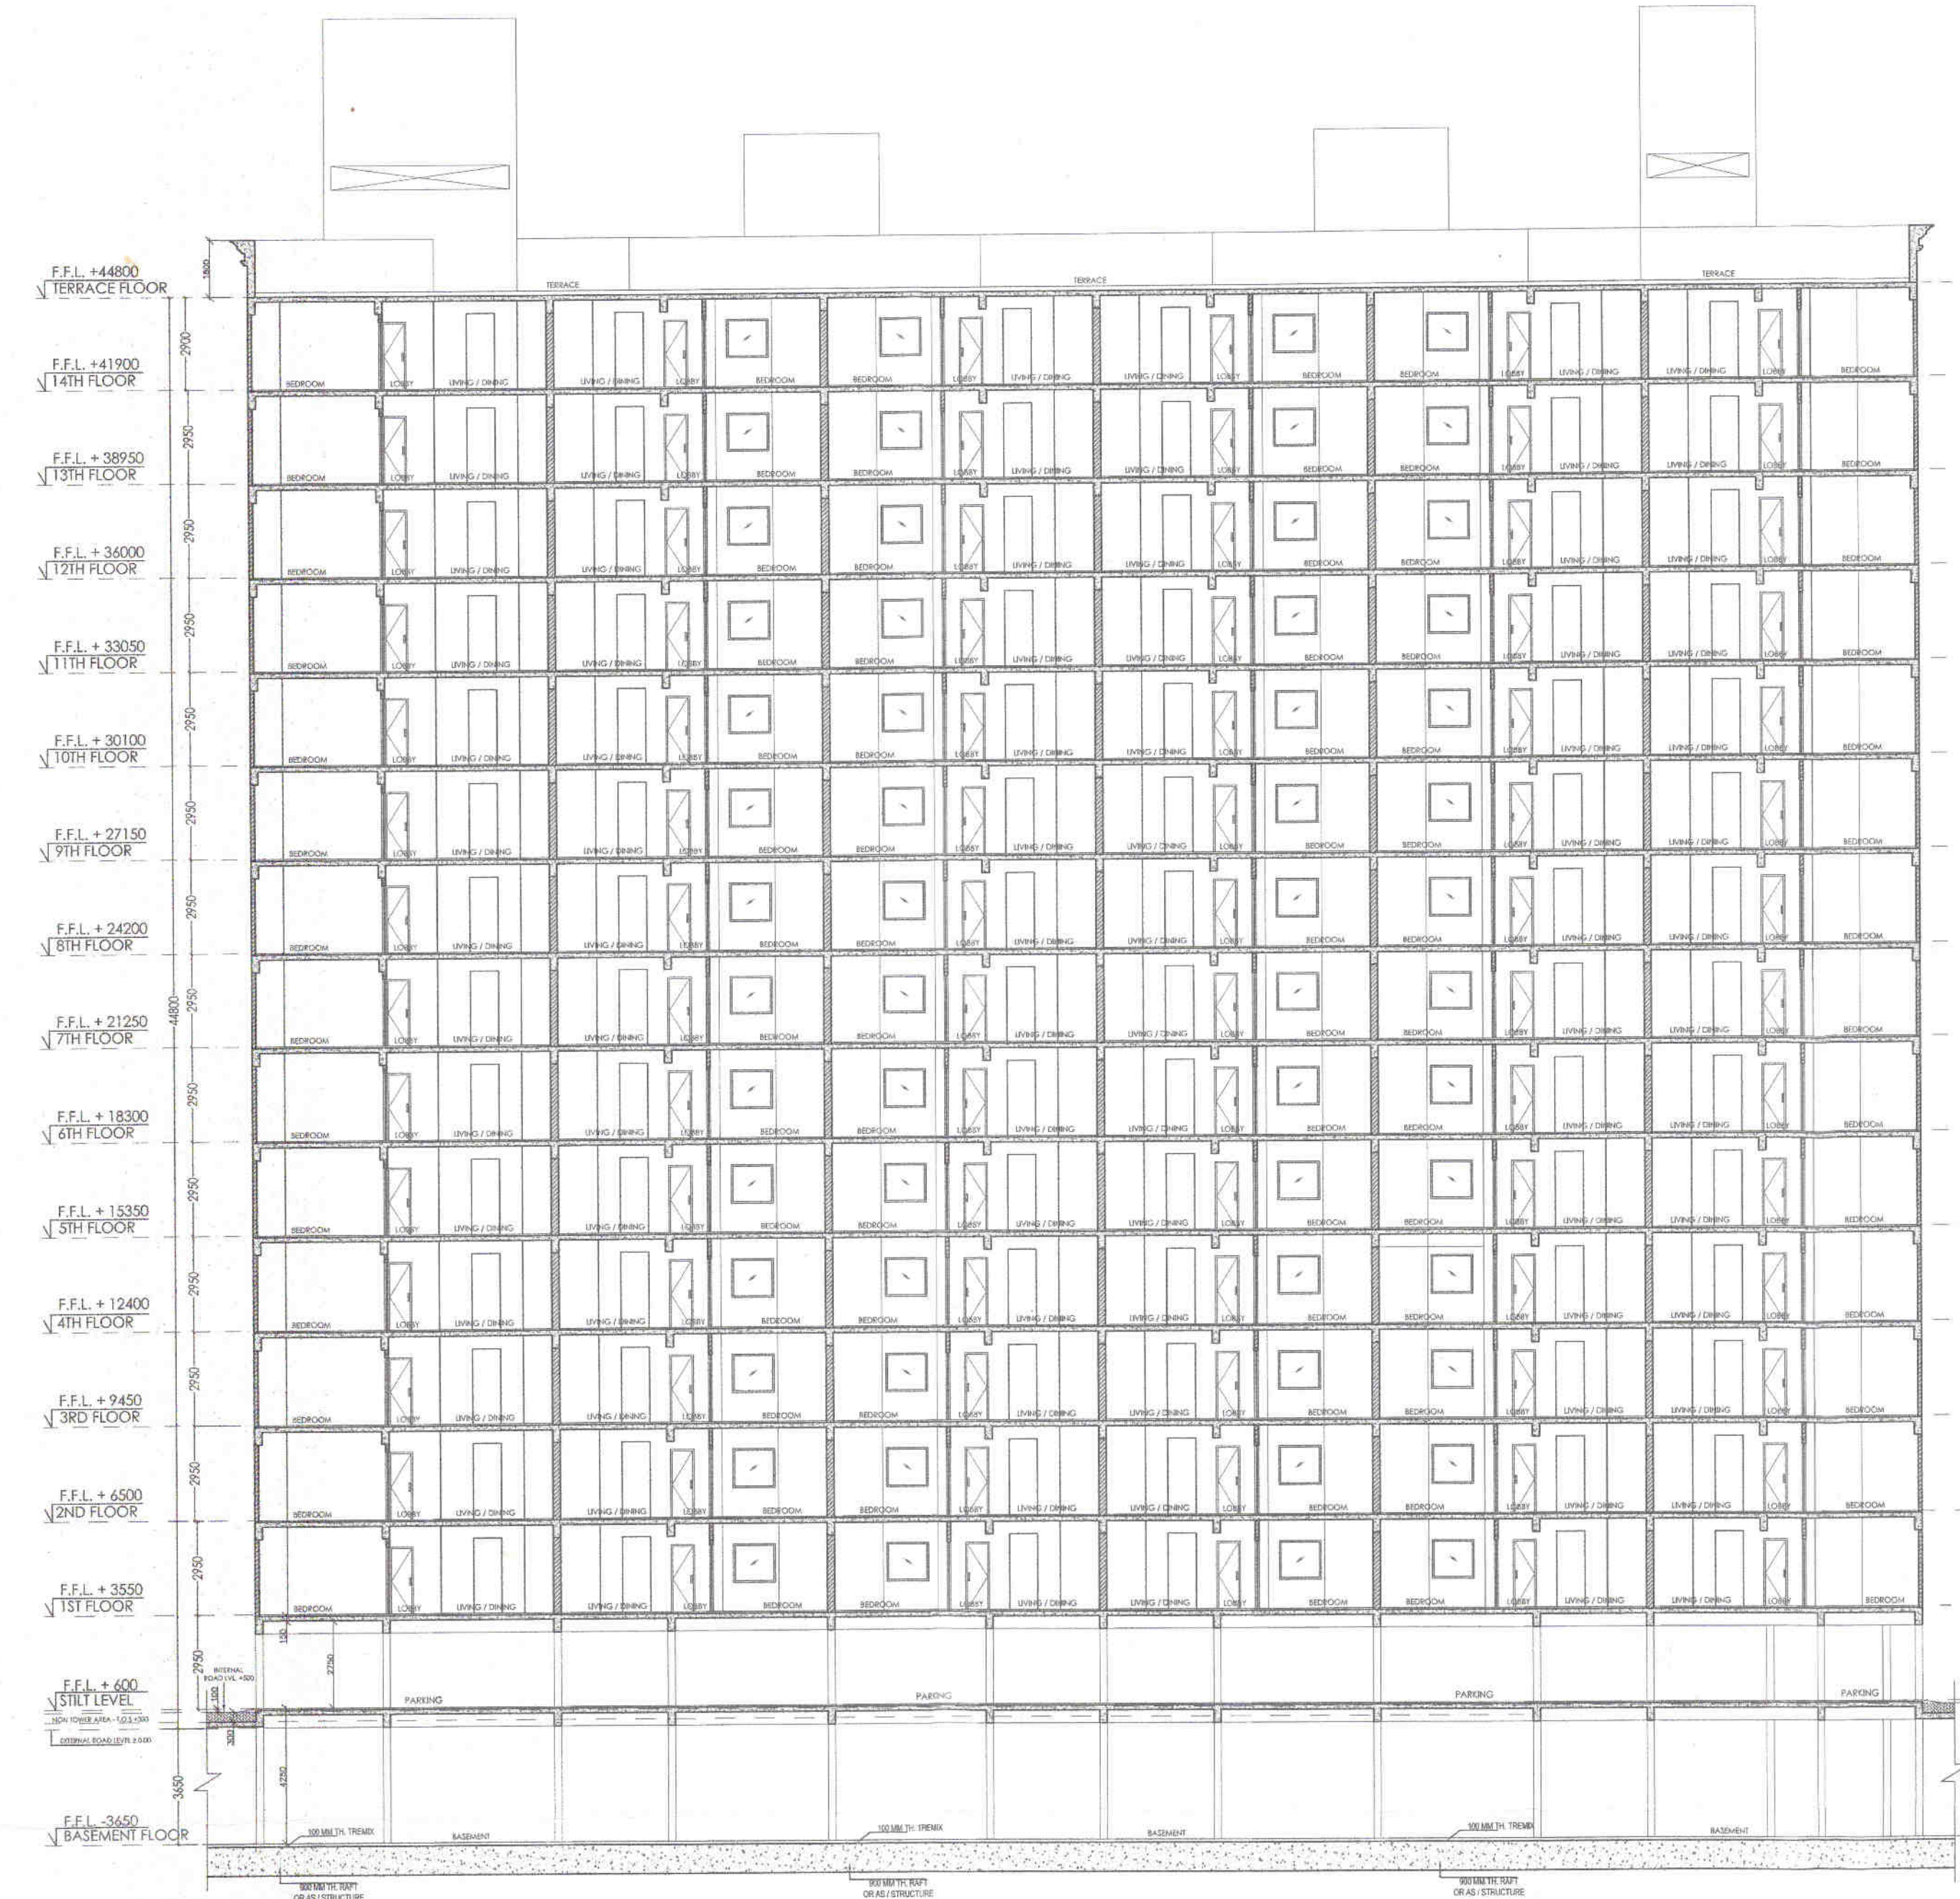

SECTION - XX

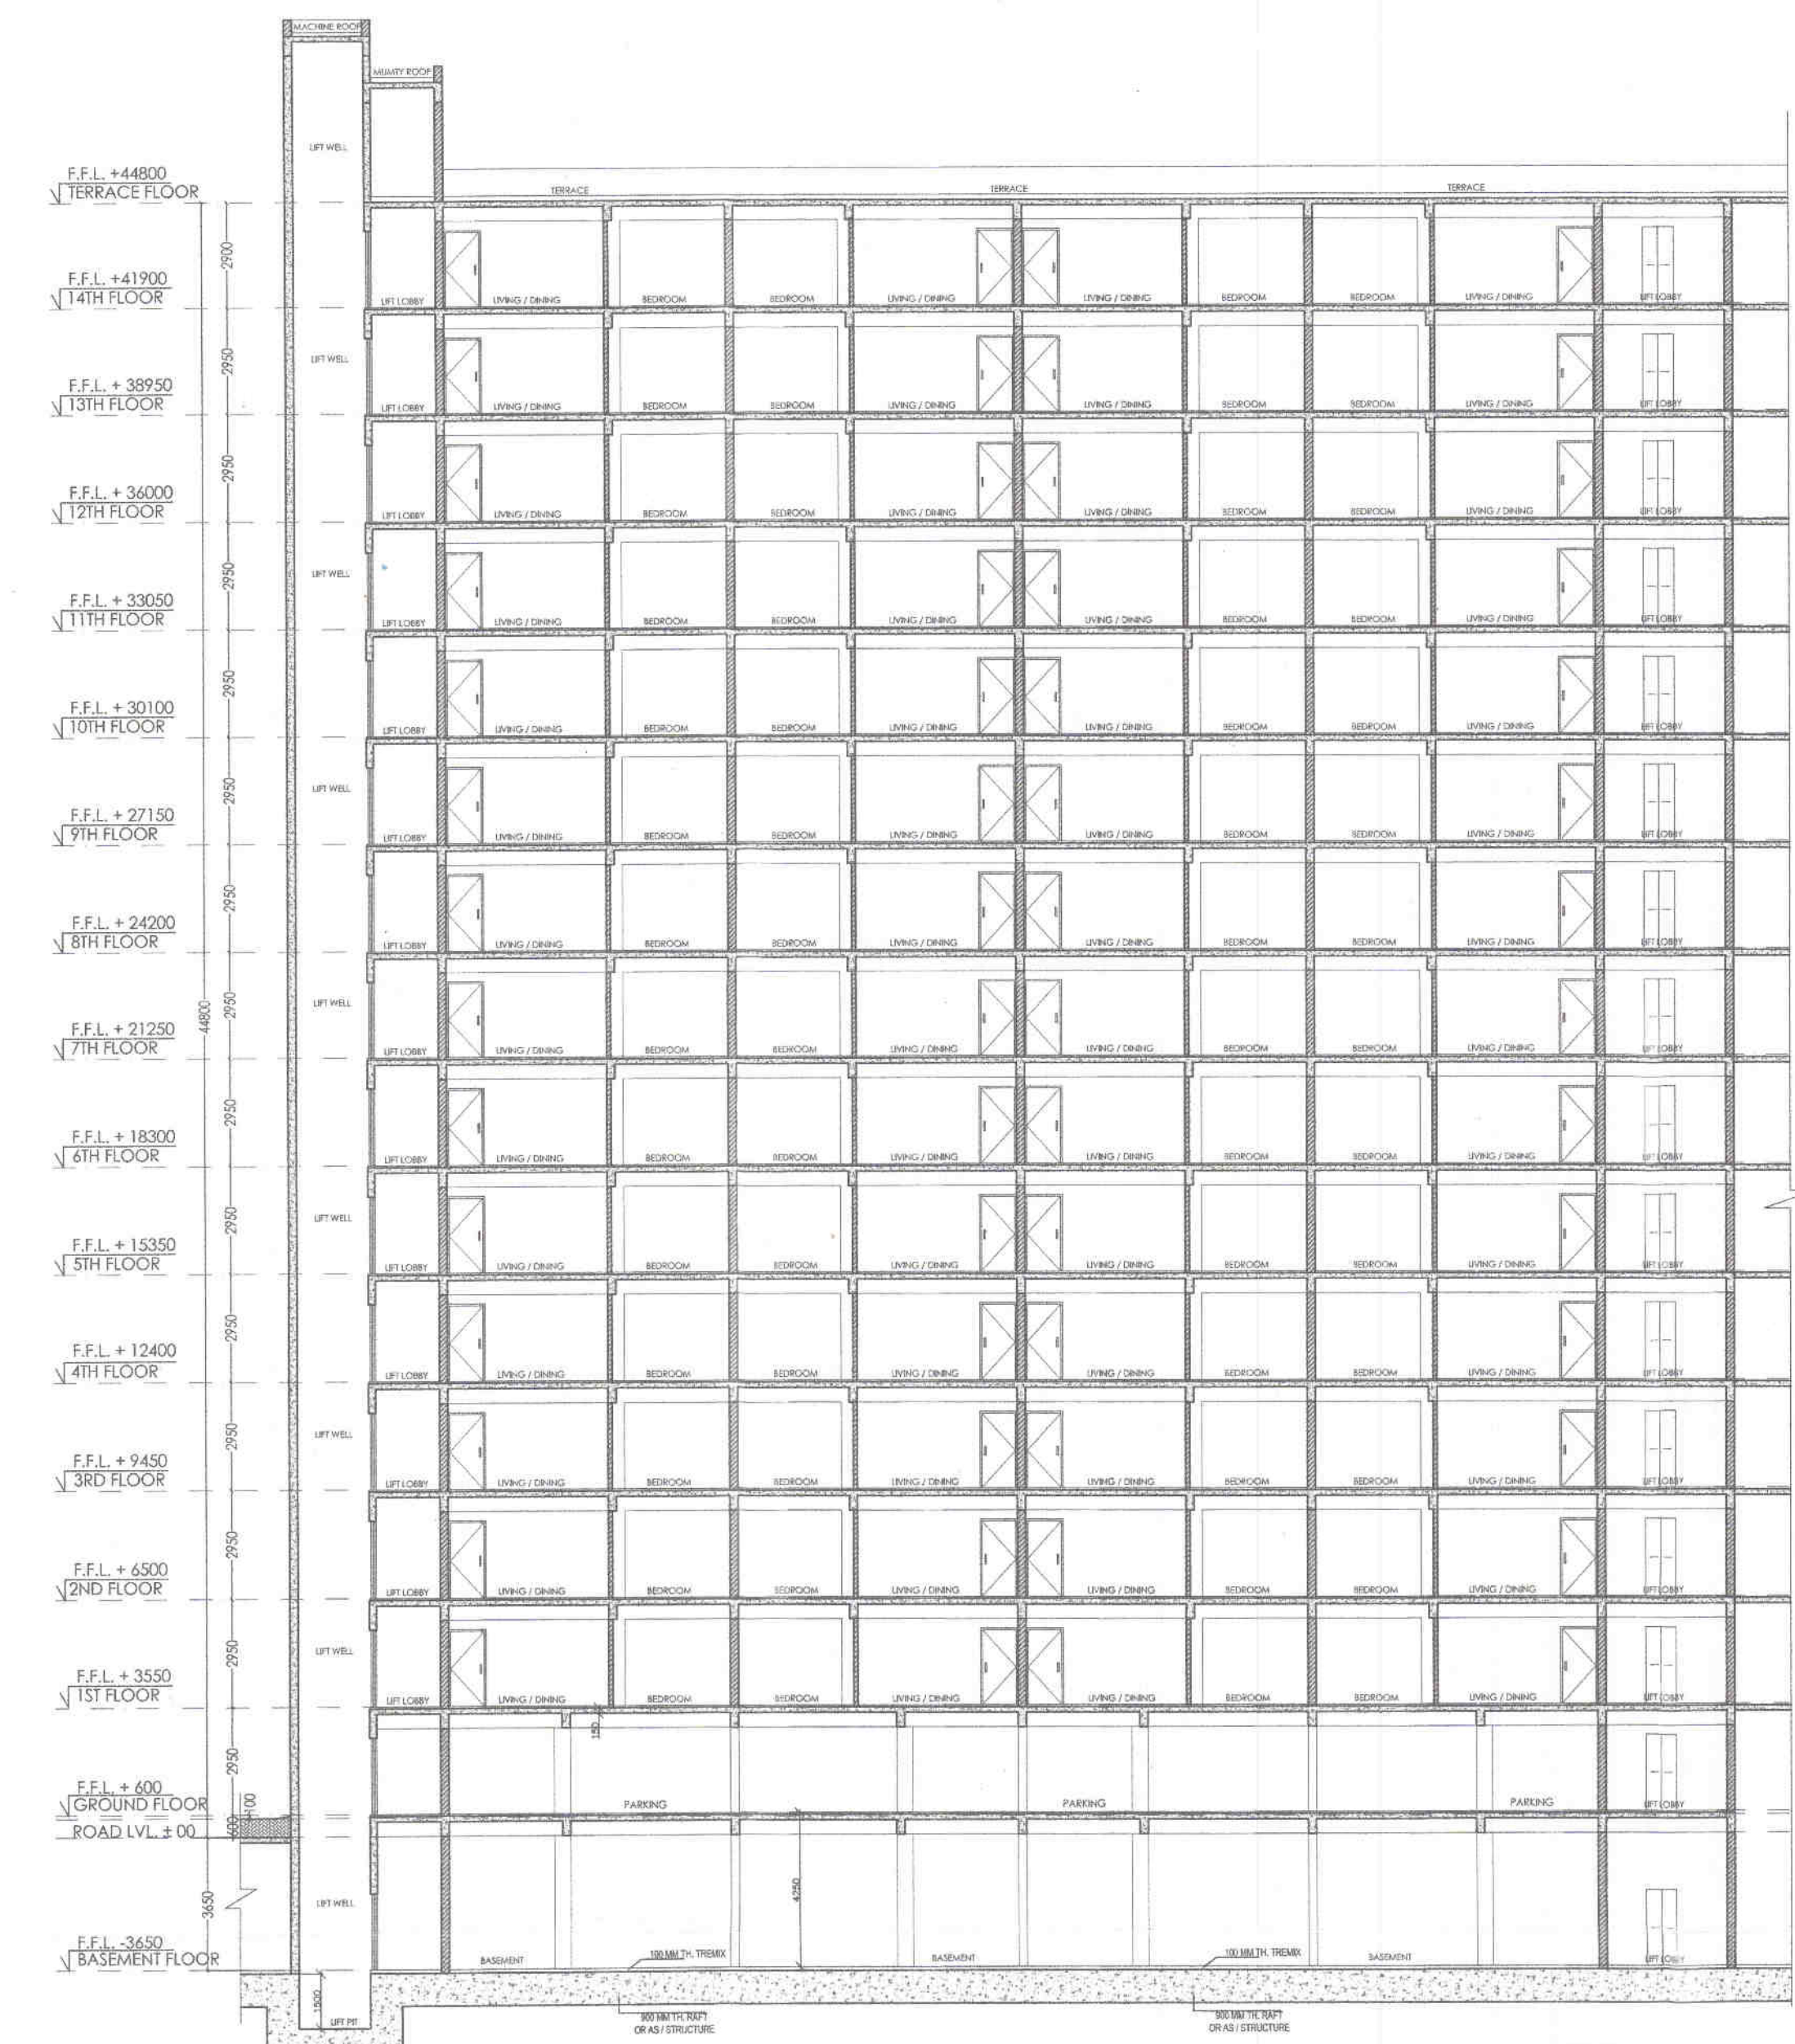

SECTION - YY

PROJECT :	
PROPOSED AFFORDABLE HOUSING "SAI GAON" UNDER "SAMAJWADI AWASIYA YOJNA" AT VILLAGE - LUCHEPUR, KAZI SARAI, BABATPUR ROAD, VARANASI, U.P.	
ARAZI NO. - 245, 247, 258, 301, 302, 303, 304, 305, 306 FOR M/S : SHREE SAI BABA INFRA PROJECTS PVT. LTD.	
CLIENT :	
FOR M/S : SHREE SAI BABA INFRA PROJECTS PVT. LTD.	
SHEET TITLE :	
SECTIONS	
ARCHITECT :	
DES ARC	
ARCHITECTS, INTERIORS, PLANNING	
UGSR - 1A, ANSAL PLAZA, SECTOR - I, VAISHALI, GHAZIABAD - 201010, U.P., INDIA	
PH: 0120 - 4140410, M: 9-9818711273	
EMAIL: desarc14@gmail.com	
ARCHITECT'S SIGNATURE :	
Nishant Shukla	
NISHANT SHUKLA	
OWNER'S SIGNATURE :	
For Shree Sai Baba Infra Projects Pvt. Ltd.	
SBL	
APPROVED BY :	CHECKED BY :
SCALE - 1:200	DATE 18.10.2016
DEALT -	
DRG. NO.	REVISION
SG/BL - 01/006	R-0