


स्वीकृत इस शर्त के अधीन दी जाती है कि
गणपत पत्र में भूमि के स्वामित्व और शहरी
भूमि सीमा निर्धारण अधिनियम 1976 के
अधिकार क्षेत्र से उसका क्षेत्रफल बाहर होने
के सम्बन्ध में की गयी घोषणा यदि गलत
साबित हुई तो वह स्वीकृति निरस्त समझी
जायेगी और यह सम्झौता जायगा कि इस
सम्बन्ध में नक्शे की कोई स्वीकृति नहीं दी
गयी थी।

यह मानचित्र भू-स्वामित्व से सम्-
बन्धित नहीं है और प्रस्तावक/यह
भूमि का स्वामित्व प्रदान नहीं करता।
प्रस्ताव/यह द्वारा दाखिल स्वामित्व अन्ति-
म और गणपत पत्र नक्शे में कमी भी कर्णी
और असत्य पाये गये तो मानचित्र की स्वी-
कृति निरस्त समझी जाएगी और यह समझा
जाएगा कि इस सम्बन्ध में मानचित्र पर
कोई स्वीकृति नहीं दी गई है तथा मानचित्र
स्वीकृत के आधार पर प्रस्तावक द्वारा
किया गया कोई निर्माण पूर्णतया अवैध
माना जाएगा और इस कृत्य के लिए वह
स्वयं जिम्मेदार होगा।
सोफिया संख्या 94/15 प्र.अ. (मानचित्र)
उपरोक्त दस्तावेजों/विषयों पर
दि-02-03-2024 से बारागली

दि-01-03-2023 से आर
संशोधित
अक्षर अभियन्ता
सहयक अभियन्ता

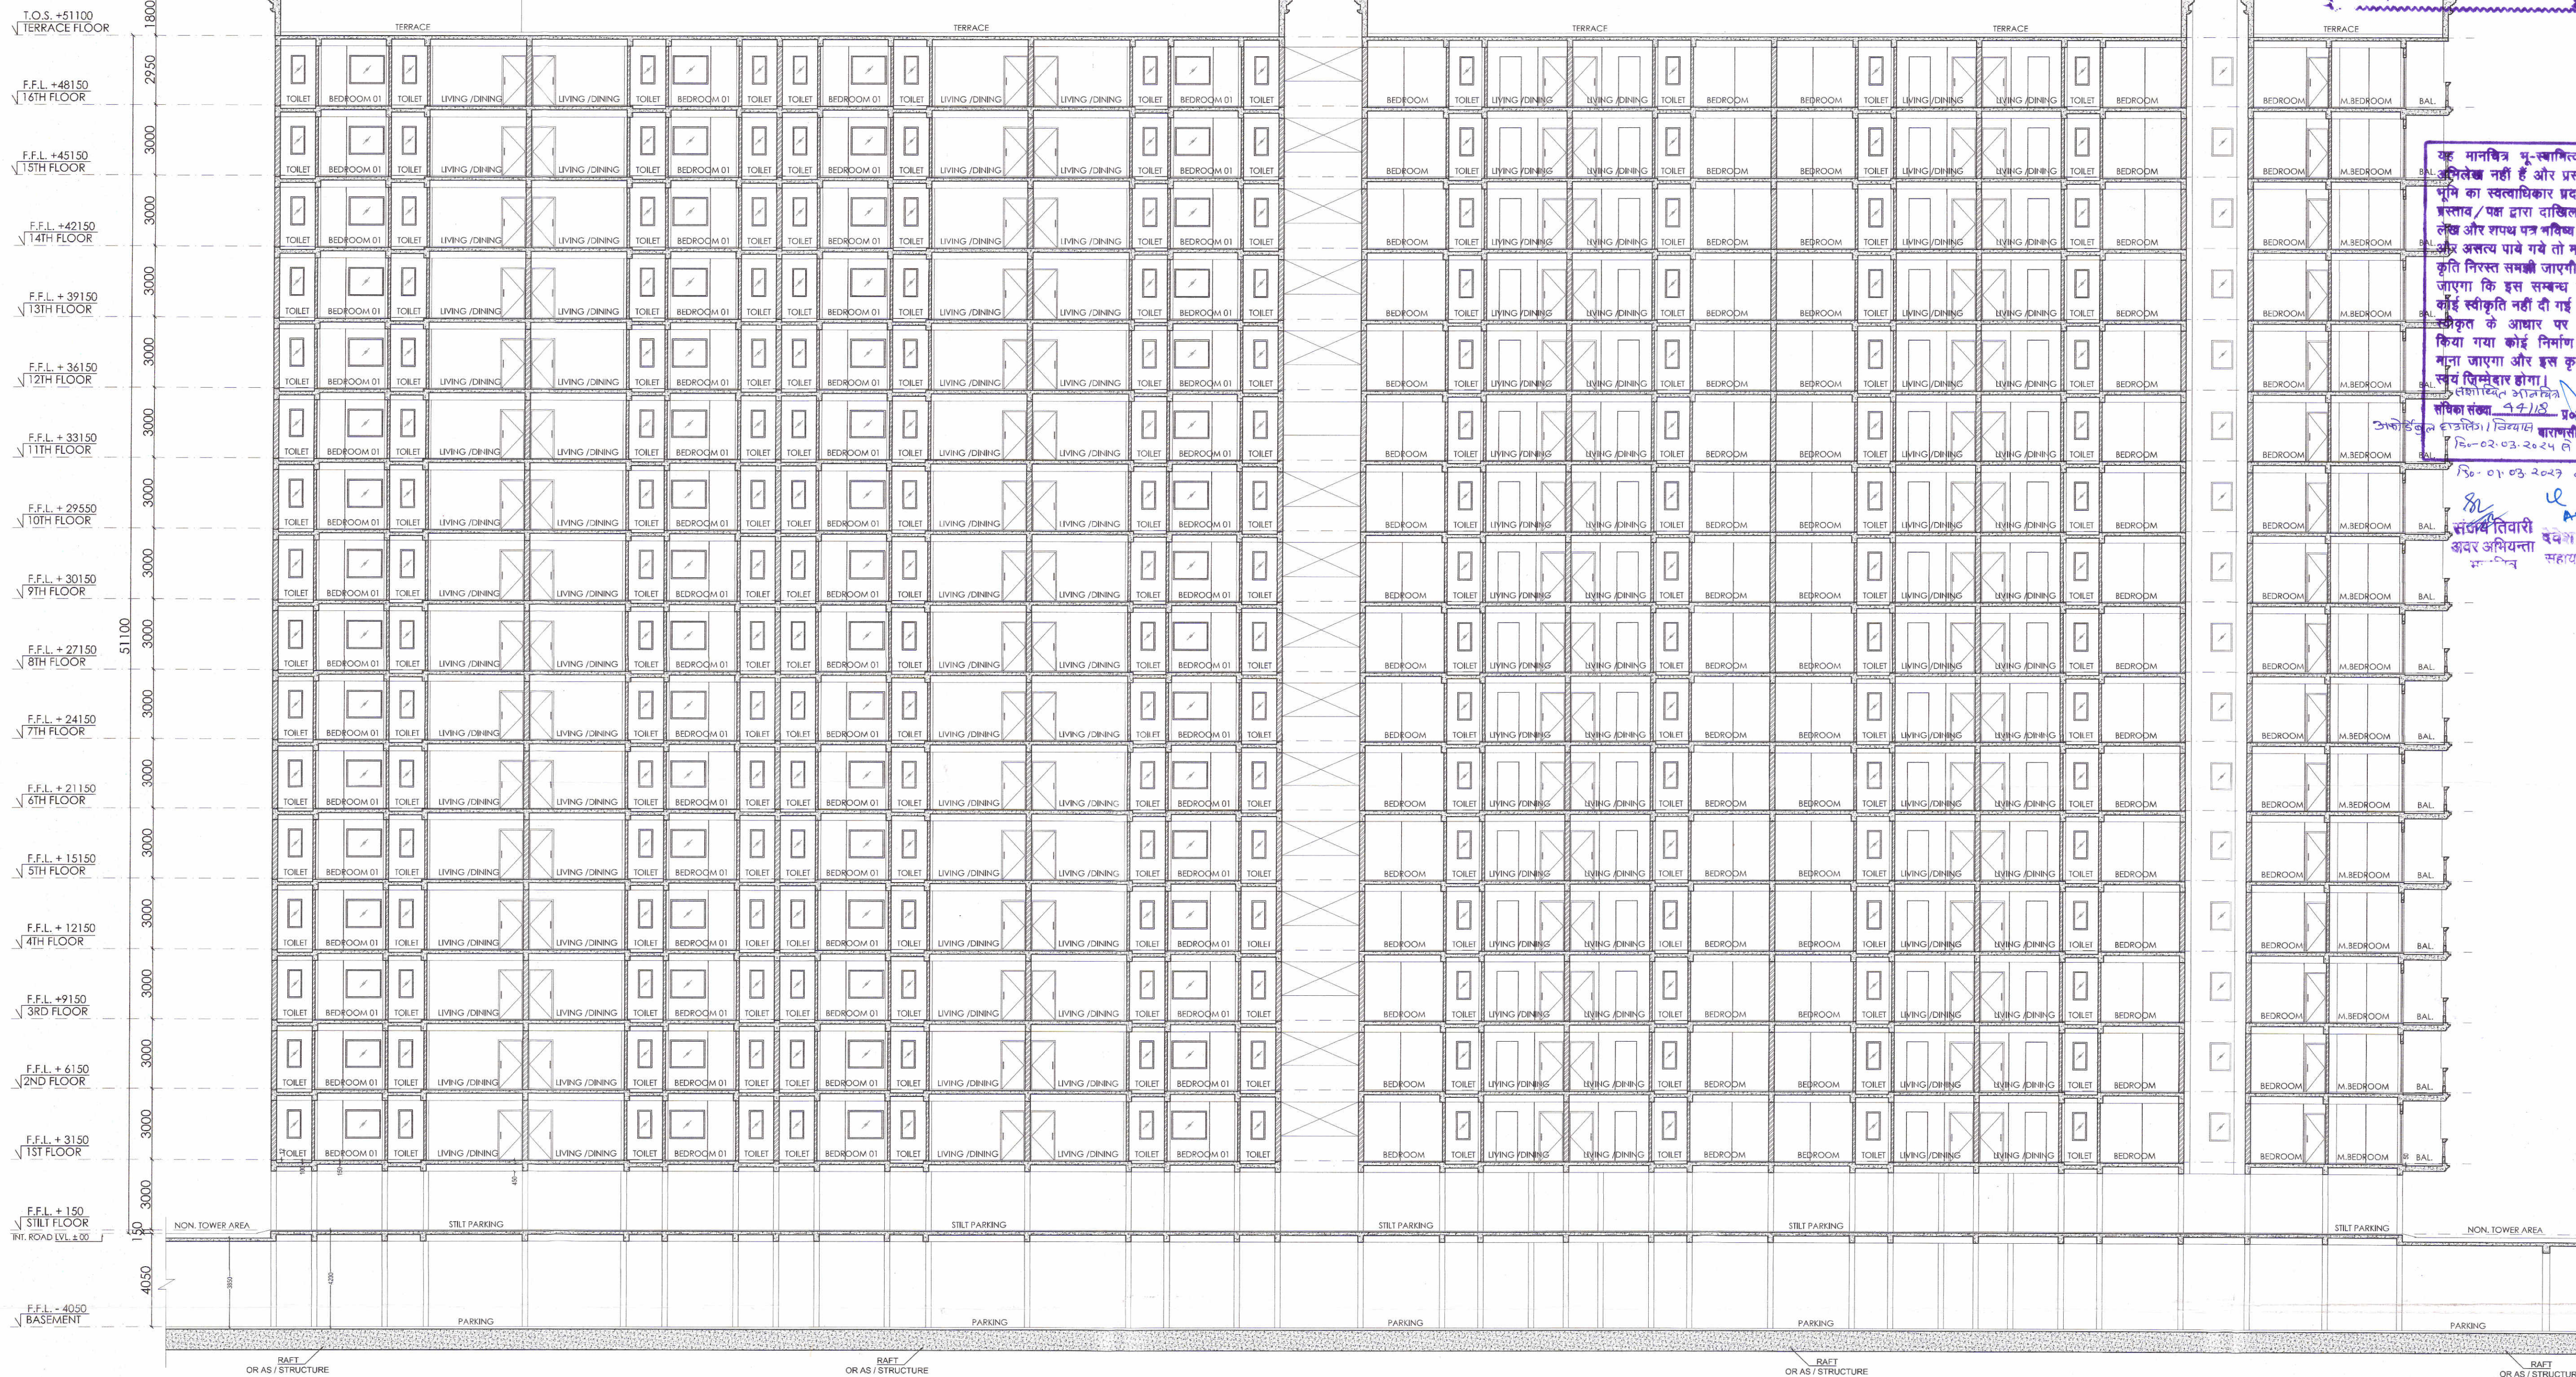

SECTION - YY

Nishant Shekhar

NISHANT SHEKHAR
CA/2006/39203

DES ARC
ARCHITECTS, INTERIORS, PLANNING

UG SR 1A, ANSAL PLAZA, SEC - 1, VAISHALI, GZB
PH: 0120 - 4140410 M : 0-9818711273
EMAIL- desarc14@gmail.com

PROJECT :

PROPOSED AFFORDABLE HOUSING " SAI CITY "
UNDER " P . M . A . Y " , AT DASEPUR , VARANASI
FOR M/S : SHREE SAI BABA INFRA PROJECTS PVT. LTD.
ARAZI NO.- 60, 39, 48K, 79, 80, 4, 3K, 3KH, 5K, 5KH, 7K, 7KH, 27K

DRAWING TITLE

TOWER 01

SCALE

1:200

DRAWING TYPE

SECTION - YY

DRG. NO.

PMAY/ T - 01/05

Shree Saibaba Infra Projects (P) Ltd.

9/14

Director

हम मानवित्व नृ-स्वाधित्व से तन
अमिलेन नहीं है और अस्वाक्य/अस्वा
भूति का स्वव्यापिकता प्रदान नहीं करता
प्रस्ताव/ अथ द्वारा दार्शनिक स्वाधित्व अमि
लेन और राधय पत्र नभिय से कभी भी कृती
एर असत्य पाये गये तो मानवित्व को स्वी
कृति निरस्त समझी जायेगी और वह मानव
जायेगा कि इस लोचन से मानवित्व पर
कोई स्वीकृति नहीं दी गई है तथा मानवित्व
स्वीकृत्य के आधार पर प्रस्तावक द्वारा
किन्ना गया कोई निर्माण पुरित्त और न
माना जायेगा और इस कृत्य के अति वा
स्तव सिद्धांतों का
संशोधन अस्वाक्यता
मानवित्व संस्था १९५१/१९५२
संशोधन (निष्कर्ष) प्रमाण (मानवित्व)
१९५१-१९५२ २०५५ तक
१९५१-०१-०२ २०२२ तक अमि



UG SR 1A, ANSAL PLAZA, SEC - 1, VAISHALI, GZB
PH: 0120 - 4140410 M : 0-9818711273
EMAIL- desarc14@gmail.com

PROJECT :

PROPOSED AFFORDABLE HOUSING " SAI CITY "
UNDER " P. M . A . Y " , AT DASEPUR , VARANASI
FOR M/S : SHREE SAI BABA INFRA PROJECTS PVT. LTD.
ARAZI NO.- 60, 39, 48K, 79, 80, 4, 3K, 3KH, 5K, 5KH, 7K, 7KH, 27K

DRAWING TITLE

TOWER 01

DRAWING TYPE

ELEVATION - 1 & 3

DRG. NO.

PMAY/ T - 01/06

Nishant Shekhar
NISHANT SHEKHAR
CA/2006/39203

T.O.S. +51100
TERRACE FLOOR

F.F.L. +48150
16TH FLOOR

F.F.L. +45150
15TH FLOOR

F.F.L. +42150
14TH FLOOR

F.F.L. +39150
13TH FLOOR

F.F.L. +36150
12TH FLOOR

F.F.L. +33150
11TH FLOOR

F.F.L. +29550
10TH FLOOR

F.F.L. +30150
9TH FLOOR

F.F.L. +27150
8TH FLOOR

F.F.L. +24150
7TH FLOOR

F.F.L. +21150
6TH FLOOR

F.F.L. +15150
5TH FLOOR

F.F.L. +12150
4TH FLOOR

F.F.L. +9150
3RD FLOOR

F.F.L. +6150
2ND FLOOR

F.F.L. +3150
1ST FLOOR

F.F.L. +150
STILT FLOOR

INT. ROAD LVL. ± 00



ELEVATION - 2

DES ARC
ARCHITECTS, INTERIORS, PLANNING

UG SR 1A, ANSAL PLAZA, SEC - 1, VAISHALI, GZB
PH: 0120 - 4140410 M : 0-9818711273
EMAIL- desarc14@gmail.com

PROJECT :

PROPOSED AFFORDABLE HOUSING " SAI CITY "
UNDER " P . M . A . Y " , AT DASEPUR , VARANASI
FOR M/S : SHREE SAI BABA INFRA PROJECTS PVT. LTD.
ARAZI NO.- 60, 39, 48K, 79, 80, 4, 3K, 3KH, 5K, 5KH, 7K, 7KH, 27K

स्वीकृत इस शर्त के अधीन है कि
शमश पत्र में भूमि के स्वामित्व और शहरी
भूमि सीमा निर्धारण अधिनियम 1976 के
अधिकार क्षेत्र से उत्पन्न होने वाले होने
के सम्बन्ध में की गयी घोषणा यदि गलत
जाबित हुई तो वह स्वामित्व निरस्त हो
जायेगी और यह सम्झौता जमाना कि इस
सम्बन्ध में नवीन की कोई स्वीकृति नहीं है
मकी थी।

DRAWING TITLE

TOWER 01

यह मानचित्र भू-स्वामित्व
अभिलेख नहीं है और प्रस्ताव / पत्र को
भूमि का स्वामित्व प्रदान नहीं करता।
प्रस्ताव / पत्र द्वारा दाखिल स्वामित्व अभि-
लेख और शमश पत्र भविष्य में कभी की कभी
और असत्य पाये गये तो मानचित्र की स्वी-
कृति निरस्त सचकी जाएगी और यह समझा
जाएगा कि इस सम्बन्ध में मानचित्र पर
कोई स्वीकृति नहीं दी गई है तथा मानचित्र
स्वीकृत के आधार पर प्रस्तावक द्वारा
किया गया कोई निर्माण पूर्णतया अवैध
माना जाएगा और इस कृषि के लिए वह
स्वयं जिम्मेदार होगा।
संशोधित मानचित्र
संशोधन संख्या - 4/1/18 प्रयोग (मानचित्र)
अफोर्डेबल एपार्टमेंट्स / निवृत्त
दि. 02.08.2024 से 01.03.2025 तक आरम्भ
बारागली विकास प्राधिकरण
वाराणसी

DRAWING TYPE

ELEVATION - 2

DRG. NO.

PMAY / T - 01/07

Nishant Shekhar
NISHANT SHEKHAR
CA/2006/39203
6/14
Shree Saibaba Infra Projects (P) Ltd.
Director

सजय तिवारी
अवर अभियन्ता
वाराणसी

देवेश राम गुप्ता
सहायक अभियन्ता
वाराणसी