



+450 MM
GB LVL
30.00 MM

SCALE	DEALT BY	CHECKED BY	DATE	DRG. No.
NTS				SD-65

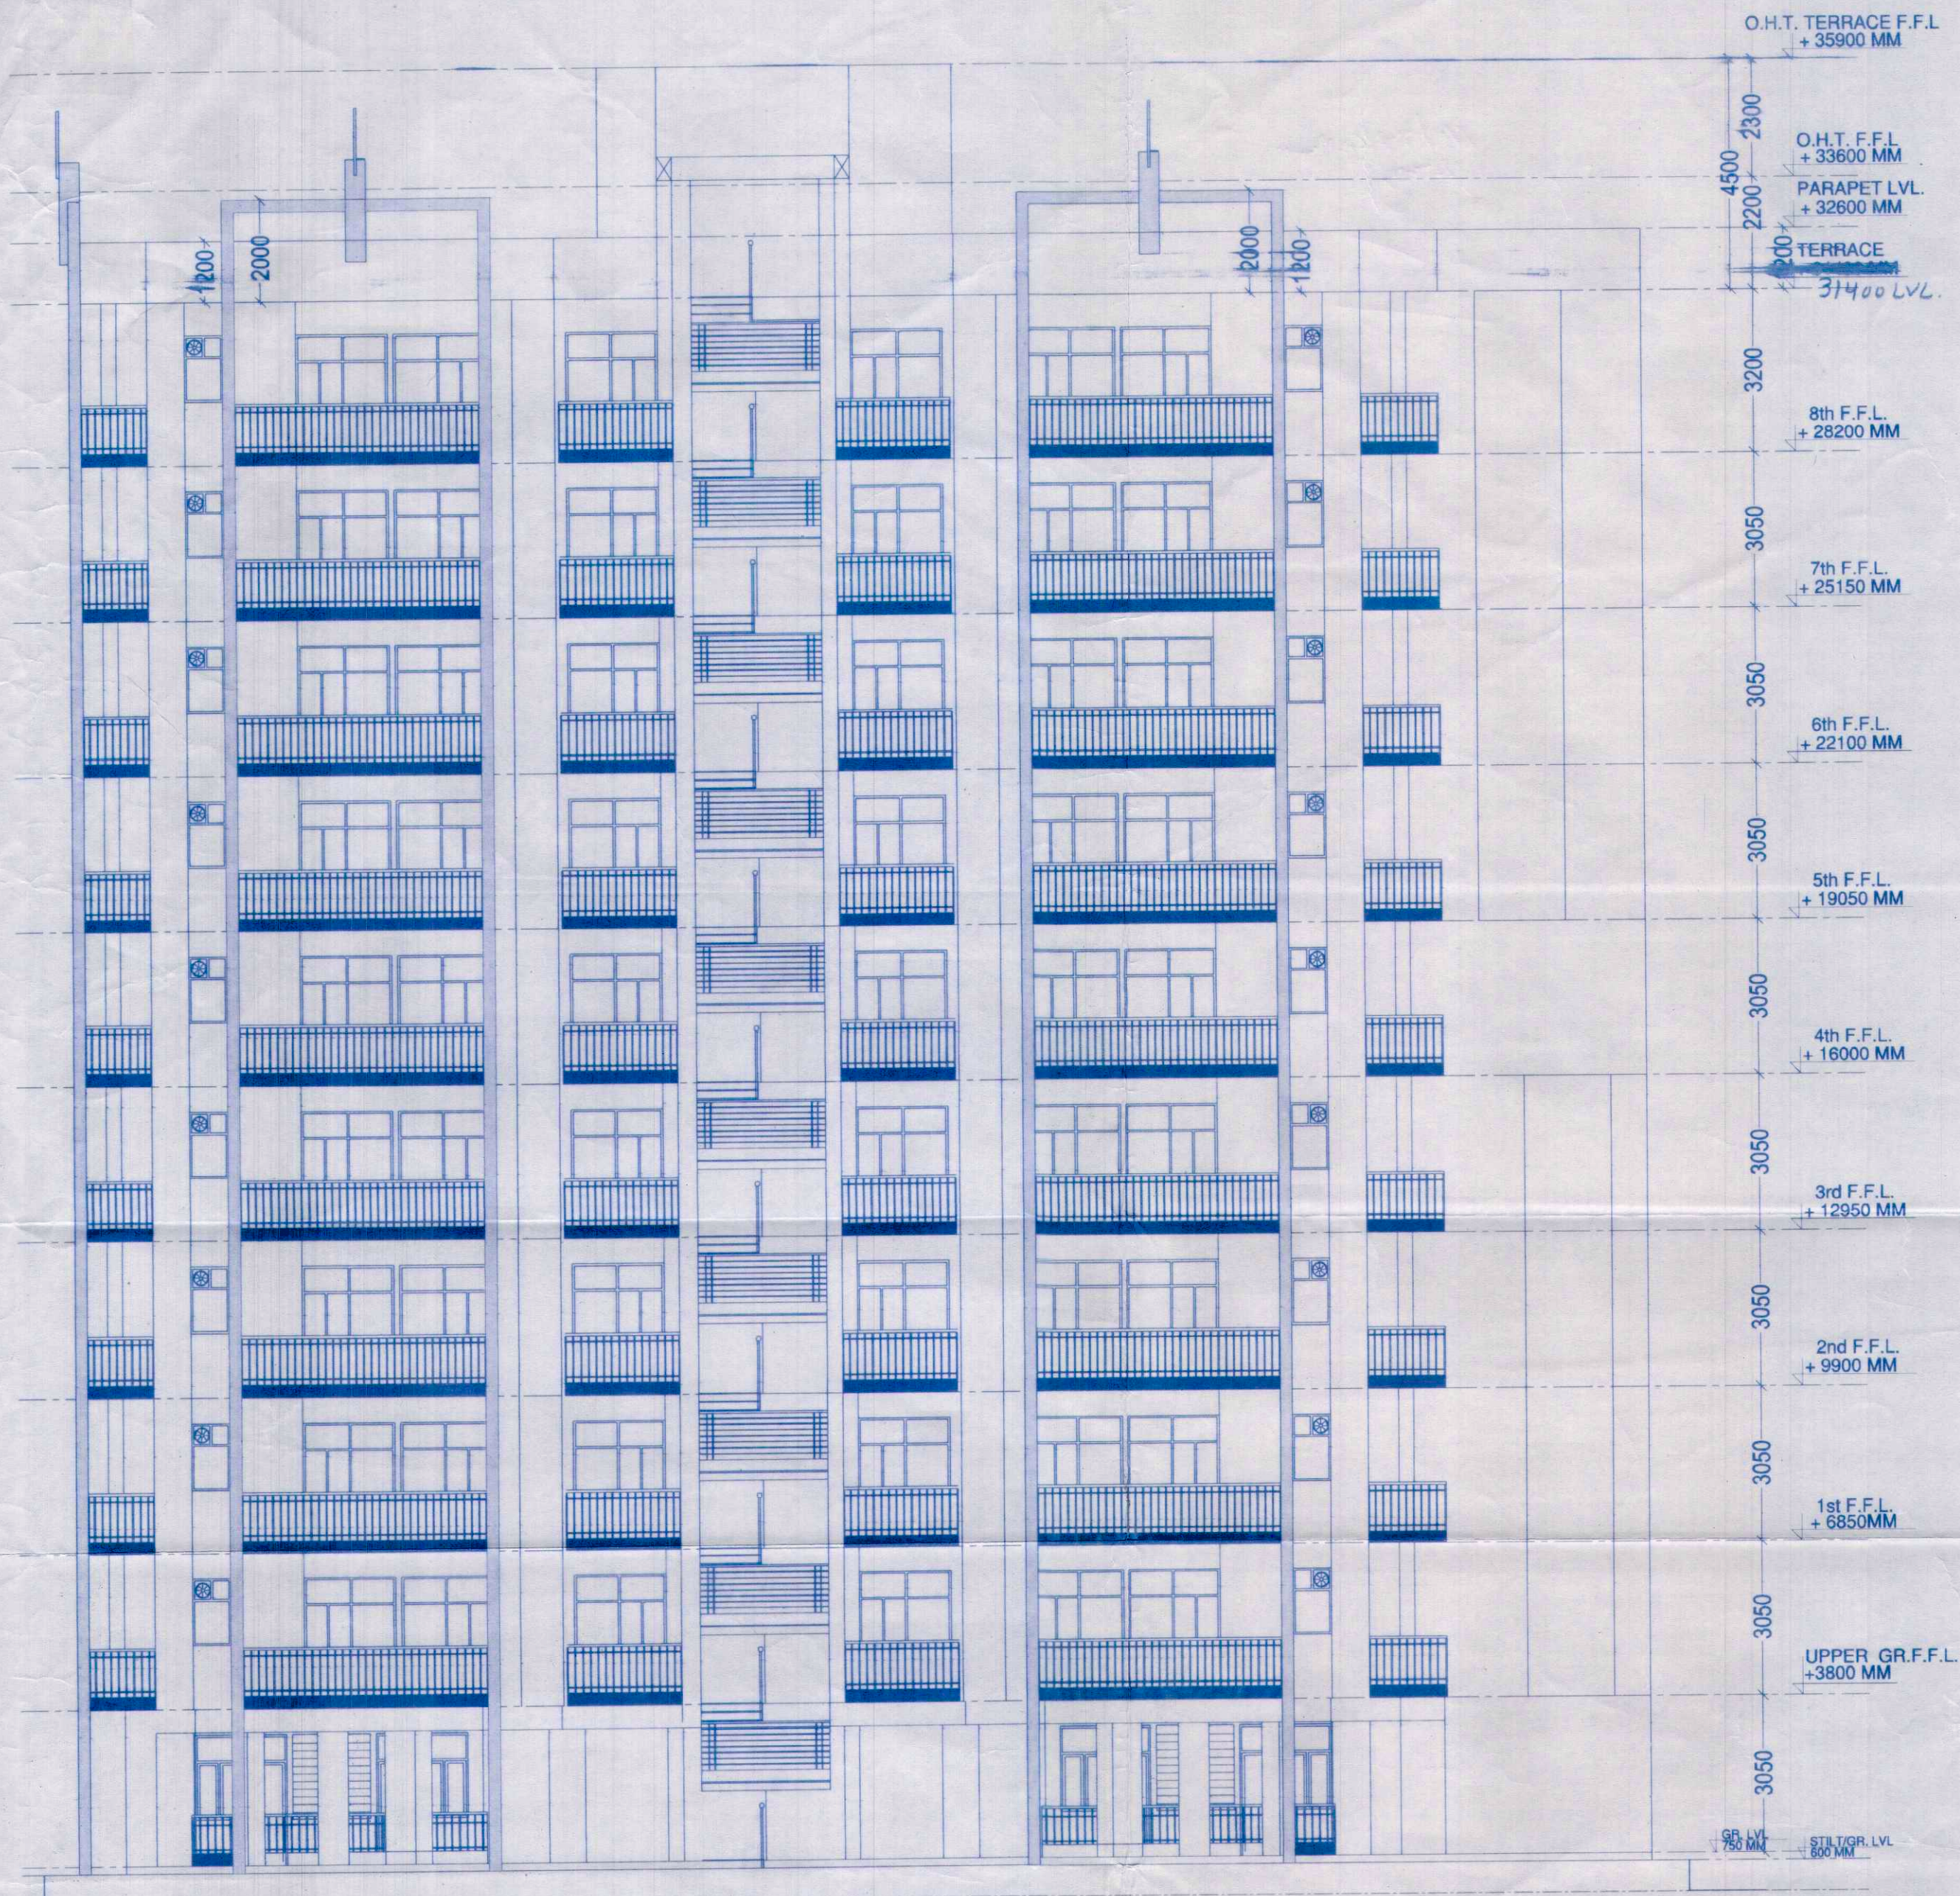

FRONT ELEVATION

पर्यावरण की दृष्टि से राज्य वन निधि
अधिनियम के अन्तर्गत कम से कम
पेड़ लगाना अनिवार्य है।

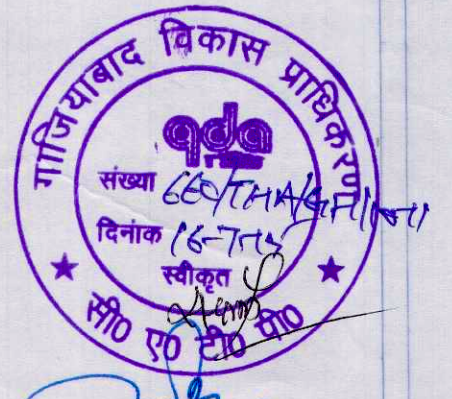




SCALE	DEALT BY	CHECKED BY	DATE	DRG No
NTS				SD-71

PRODUCED BY AN AUTODESK EDUCATIONAL PRODUCT