



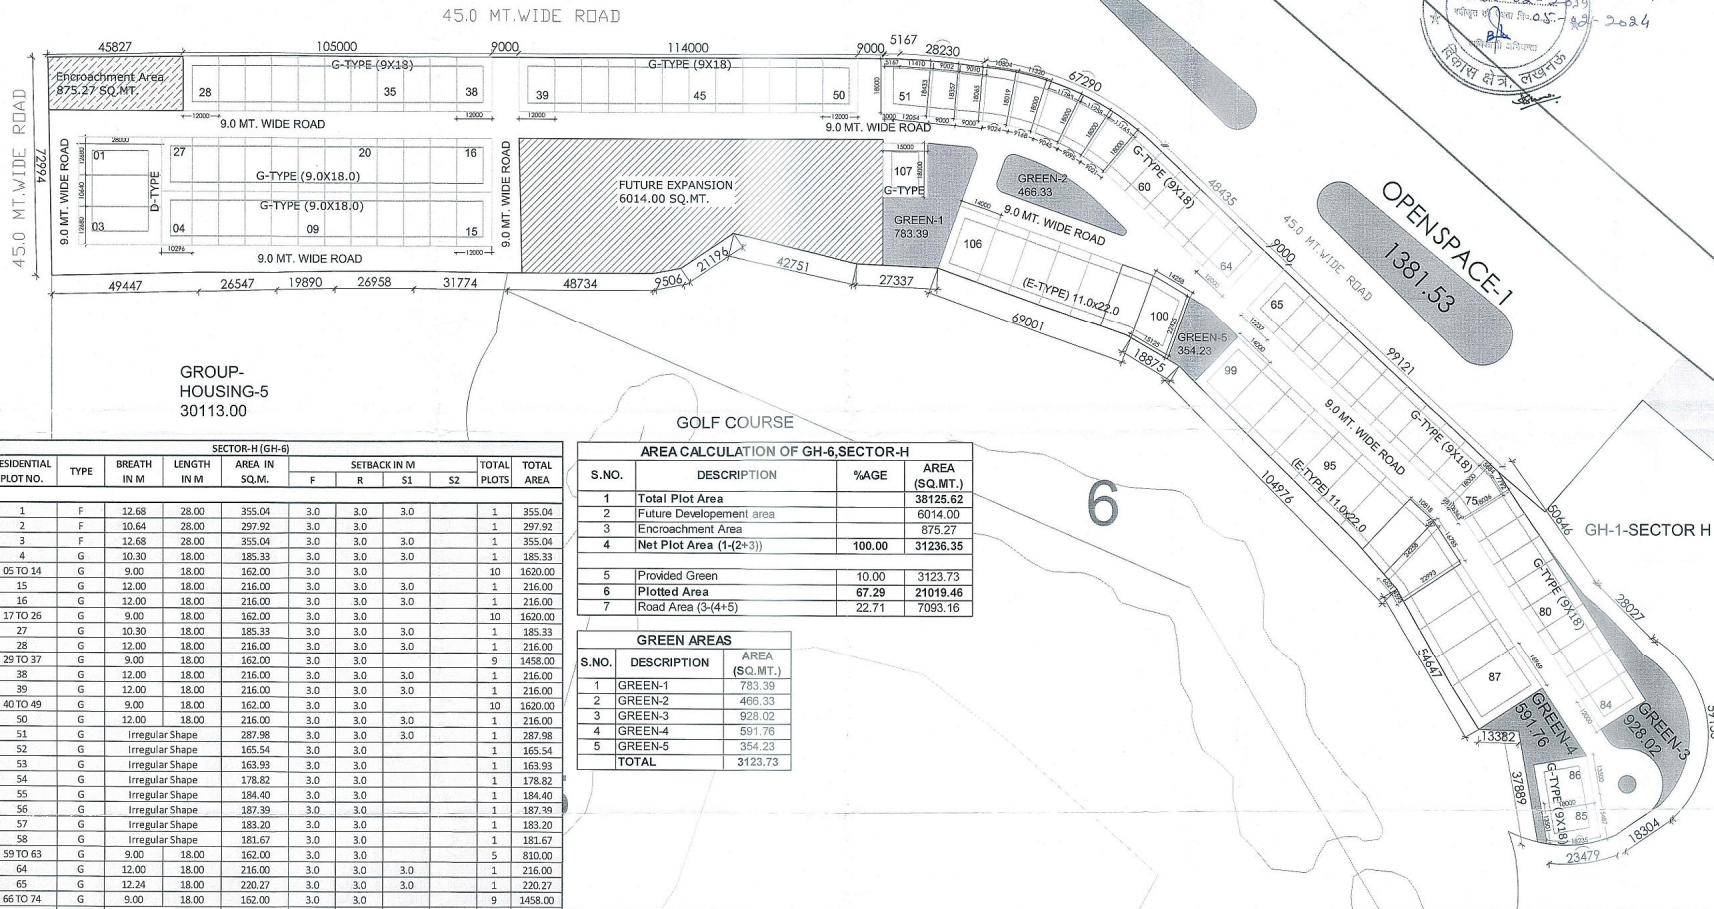

GROUP-HOUSING-5
30113.00

GOLF COURSE

AREA CALCULATION OF GH-6, SECTOR-H

S.NO.	DESCRIPTION	%AGE	AREA (SQ.MT.)
1	Total Plot Area		38125.62
2	Future Development area		6014.00
3	Encroachment Area		875.27
4	Net Plot Area (1-(2+3))	100.00	31236.35
5	Provided Green	10.00	3123.73
6	Plotted Area	67.29	21019.46
7	Road Area (3-(4+5))	22.71	7093.16

GREEN AREAS

S.NO.	DESCRIPTION	AREA (SQ.MT.)
1	GREEN-1	783.39
2	GREEN-2	466.33
3	GREEN-3	928.02
4	GREEN-4	591.76
5	GREEN-5	354.23
TOTAL		3123.73


SECTOR-H (GH-6)									
S.NO.	RESIDENTIAL PLOT NO.	TYPE	BREATH IN M	LENGTH IN M	AREA IN SQ.M.	SETBACK IN M			
						F	R	S1	S2
1	1	F	12.68	28.00	355.04	3.0	3.0	3.0	1
2	2	F	10.64	28.00	297.92	3.0	3.0	3.0	1
3	3	F	12.68	28.00	355.04	3.0	3.0	3.0	1
4	4	G	10.30	18.00	185.33	3.0	3.0	3.0	1
5	05 TO 14	G	9.00	18.00	162.00	3.0	3.0	3.0	10
6	15	G	12.00	18.00	216.00	3.0	3.0	3.0	1
7	16	G	12.00	18.00	216.00	3.0	3.0	3.0	1
8	17 TO 26	G	9.00	18.00	162.00	3.0	3.0	3.0	10
9	27	G	10.30	18.00	185.33	3.0	3.0	3.0	1
10	28	G	12.00	18.00	216.00	3.0	3.0	3.0	1
11	29 TO 37	G	9.00	18.00	162.00	3.0	3.0	3.0	9
12	38	G	12.00	18.00	216.00	3.0	3.0	3.0	1
13	39	G	12.00	18.00	216.00	3.0	3.0	3.0	1
14	40 TO 49	G	9.00	18.00	162.00	3.0	3.0	3.0	10
15	50	G	12.00	18.00	216.00	3.0	3.0	3.0	1
16	51	G	Irregular Shape	287.98	3.0	3.0	3.0	1	287.98
17	52	G	Irregular Shape	165.54	3.0	3.0	3.0	1	165.54
18	53	G	Irregular Shape	163.93	3.0	3.0	3.0	1	163.93
19	54	G	Irregular Shape	178.82	3.0	3.0	3.0	1	178.82
20	55	G	Irregular Shape	184.40	3.0	3.0	3.0	1	184.40
21	56	G	Irregular Shape	187.39	3.0	3.0	3.0	1	187.39
22	57	G	Irregular Shape	183.20	3.0	3.0	3.0	1	183.20
23	58	G	Irregular Shape	181.67	3.0	3.0	3.0	1	181.67
24	59 TO 63	G	9.00	18.00	162.00	3.0	3.0	3.0	5
25	64	G	12.00	18.00	216.00	3.0	3.0	3.0	1
26	65	G	12.24	18.00	220.27	3.0	3.0	3.0	1
27	66 TO 74	G	9.00	18.00	162.00	3.0	3.0	3.0	9
28	75	G	Irregular Shape	206.30	3.0	3.0	3.0	1	206.30
29	76 TO 83	G	9.00	18.00	162.00	3.0	3.0	3.0	8
30	84	G	12.00	18.00	216.00	3.0	3.0	3.0	1
31	85	G	Irregular Shape	273.13	3.0	3.0	3.0	1	273.13
32	86	G	13.50	18.00	243.00	3.0	3.0	3.0	1
33	87	E	16.97	22.00	373.32	3.0	3.0	3.0	1
34	88 TO 90	E	11.00	22.00	242.00	3.0	3.0	3.0	3
35	91	E	Irregular Shape	323.24	3.0	3.0	3.0	1	323.24
36	92	E	Irregular Shape	261.43	3.0	3.0	3.0	1	261.43
37	93 TO 98	E	11.00	22.00	242.00	3.0	3.0	3.0	6
38	99	E	14.00	22.00	308.00	3.0	3.0	3.0	1
39	100	E	14.69	22.00	323.18	3.0	3.0	3.0	1
40	101 TO 105	E	11.00	22.00	242.00	3.0	3.0	3.0	5
41	106	E	14.00	22.00	308.00	3.0	3.0	3.0	1
42	107	G	15.00	18.00	270.00	3.0	3.0	3.0	1
TOTAL									107
									21019.46

This drawing is a "COPYRIGHT" contents of this drawing or part thereof may not be used or reproduced without the permission of the Architect

PROPOSED LAYOUT PLAN FOR PLOT NO:GH-6, SECTOR-H, AT SUSHANT GOLF CITY, HI-TECH TOWNSHIP, SULTANPUR ROAD, LUCKNOW

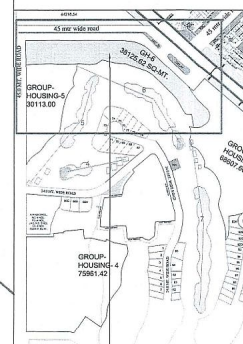

SITE LOCATION KEY PLAN (NTS)

DRAWING TITLE		Revision:	
LAYOUT PLAN		R# 18.02.2019	
DEALT BY	CHECKED BY	SCALE	DATE
		1:100	OCT - 2018
यह मानचित्र लखनऊ महानगरपालिका 2031 तथा भवन अधिनियम 2008/2011/2016 तथा सम्बन्धित आदेशों के अनुसार तैयार किया गया है।			
ARCHITECT	CLIENT'S CHAIRMAN		
ARCHITECT'S SIGNATURE	OWNER'S SIGNATURE		
DRG. NO.: GH6/HI-TECH/KOSEC-HIGH-6/SUB-01			