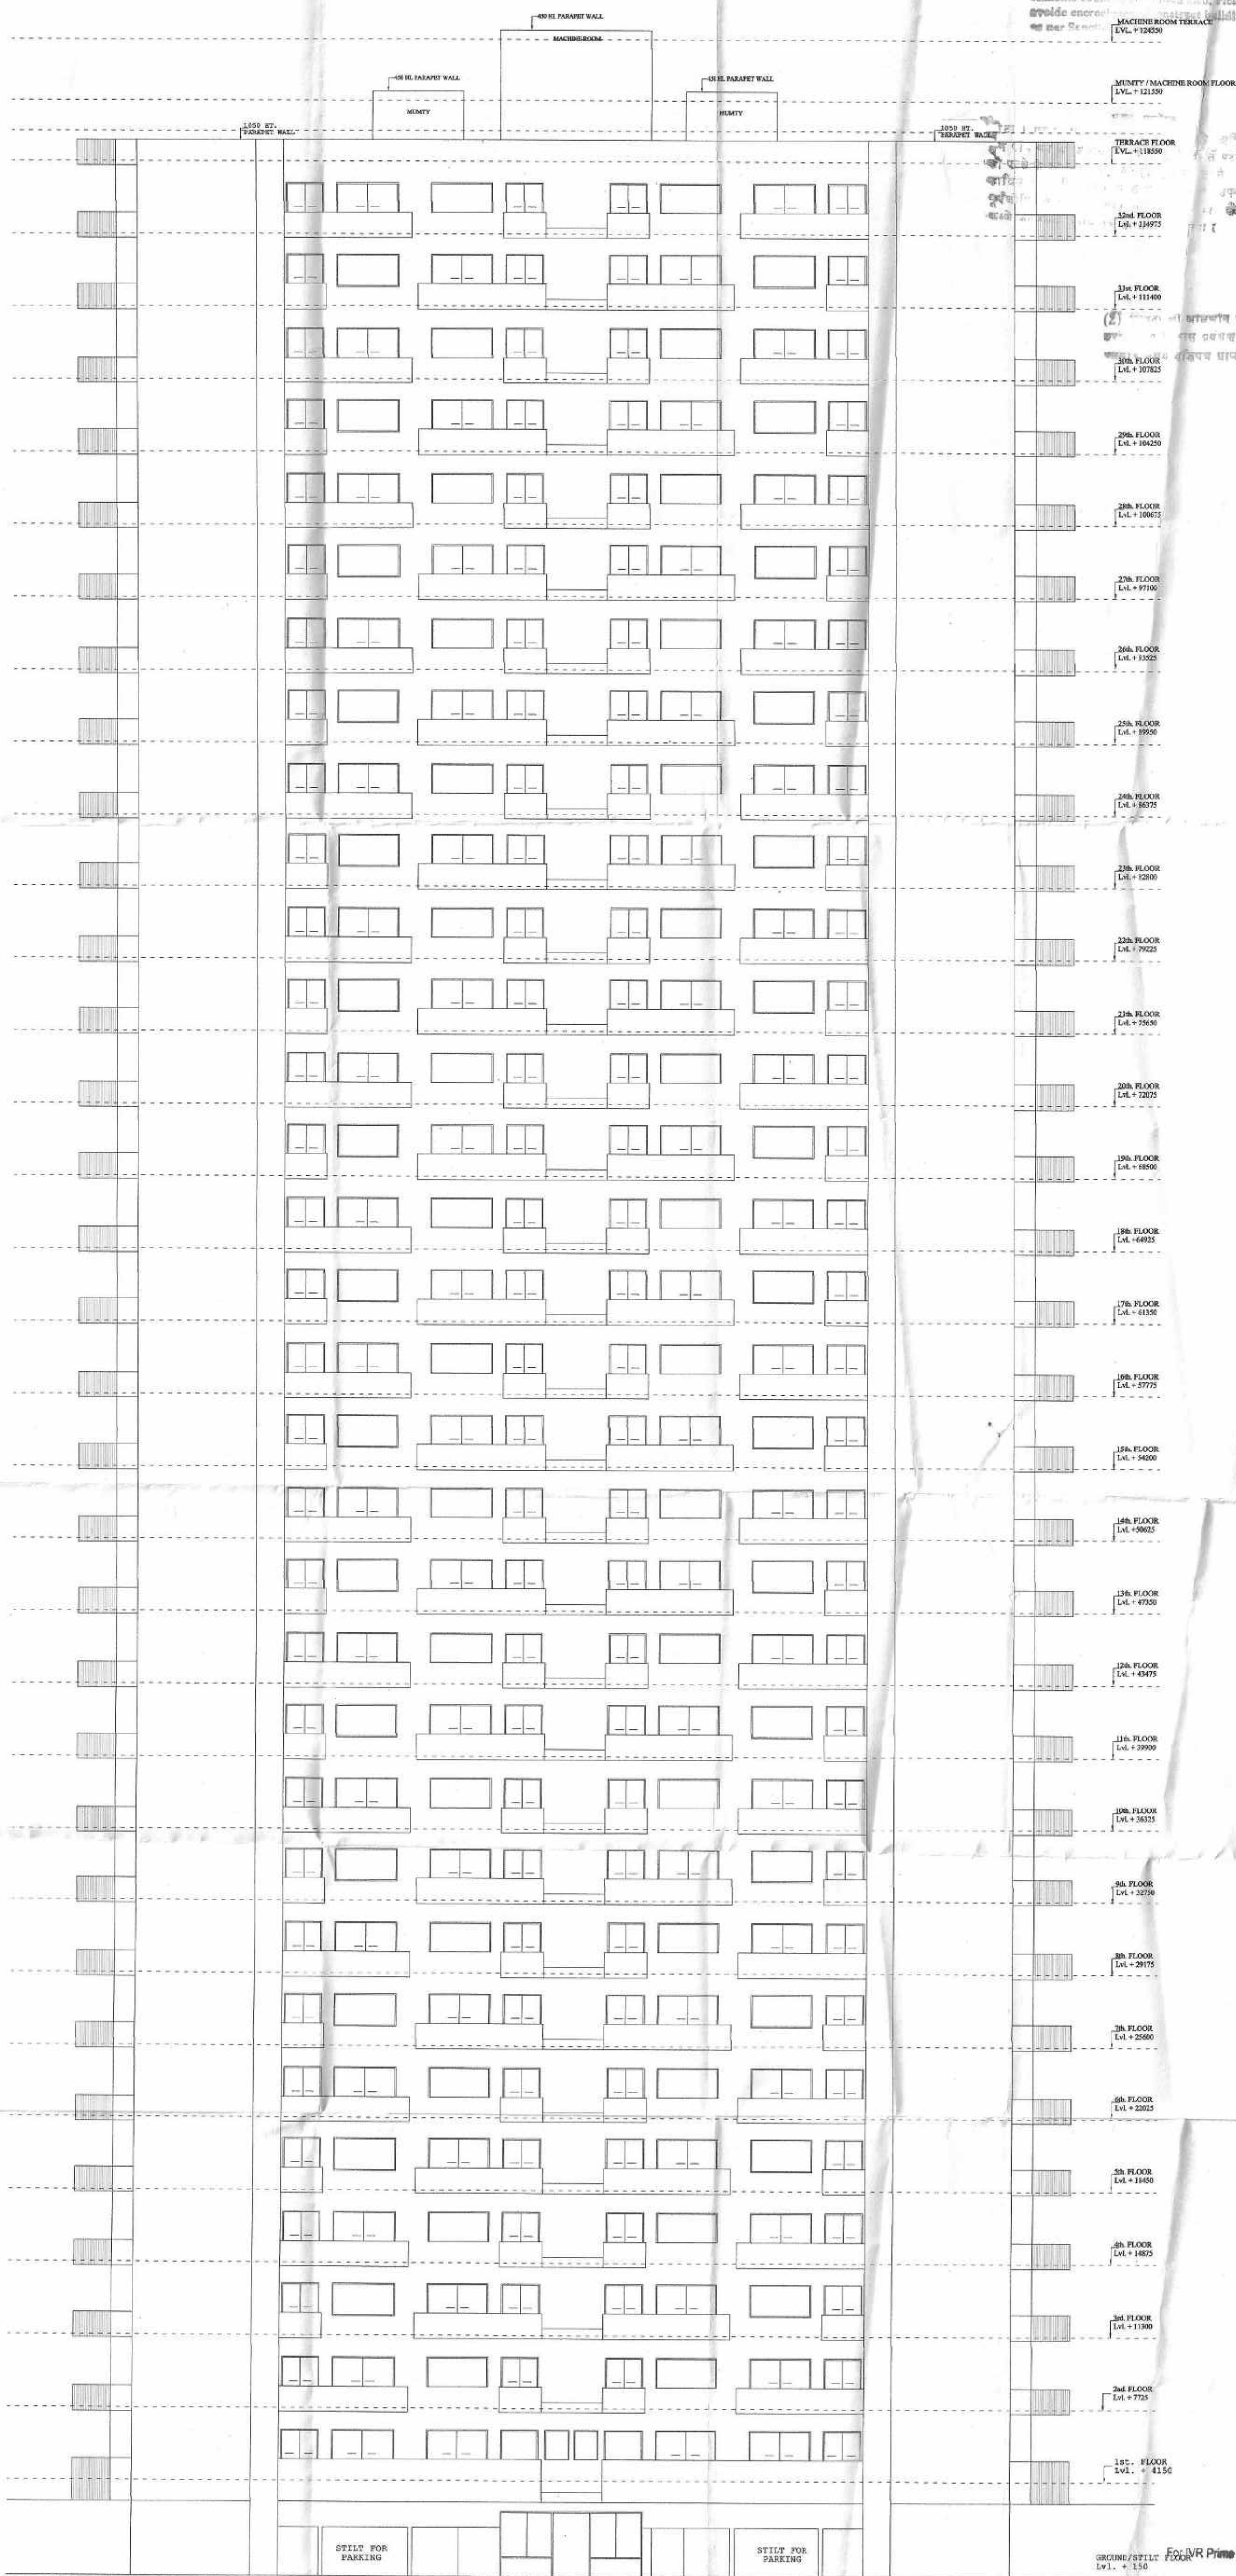


बचन के अर्थ, पुनः पुनः कहने से है।
 है वह किम्वदुत कहने वह शब्दों को अर्थपूर्ण
 पुनः पुनः कहने से है। अतः यह किम्वदुत कहने
 से होना भी यह किम्वदुत है। यह किम्वदुत
 कहने से है। अतः यह किम्वदुत कहने से है।
 कहने से है।


Microscopic and macroscopic. Microscopic
 Sothaks invite and macroscopic. Micro
 oments could be observed also. Micro
 scope encephalogram. Microscopic encephalogram
 on the ground.

MACHINE ROOM TERRACE

[illegible]

AS Per original Sanction
of Building Plan
Dated 6/12/13 this the
Height of Silt 1s has
Been Approved 4' w/m.
Silt shall be used For
Paving

PROJECT :-	PROPOSED GROUP HOUSING AT SECTOR 118, NOIDA		
BUILDERS & PROMOTER :-	M/s IVMR PRIME DEVELOPERS (AVADI) PVT. LTD.		
ADDRESS :-	1114, HRMKUNT CHAMBERS, 89, NEHRU PLACE, NEW DELHI-110019		
DRAWING TITLE :-	TOWER - AM (N1)		
ELEVATION - A			
ARCHITECTS: Space Designers International B - 24, SECTOR-67, NOIDA PH: +91 9711633717, 911618 20 Mob: +9110700300, +911382651 Email: psand@gmail.com, www.psand.com			
DRAWN BY :- SALARY	CHECKED BY :- VISHAL	SCALE :- 1 : 200	DATED :-
Developers (AVADI) Pvt. Ltd. <i>[Signature]</i> Director / Secy. / Equality			
OWNERS SIGN		ARCHITECT'S SIGN.	
DRG. No. :- AM - 61			

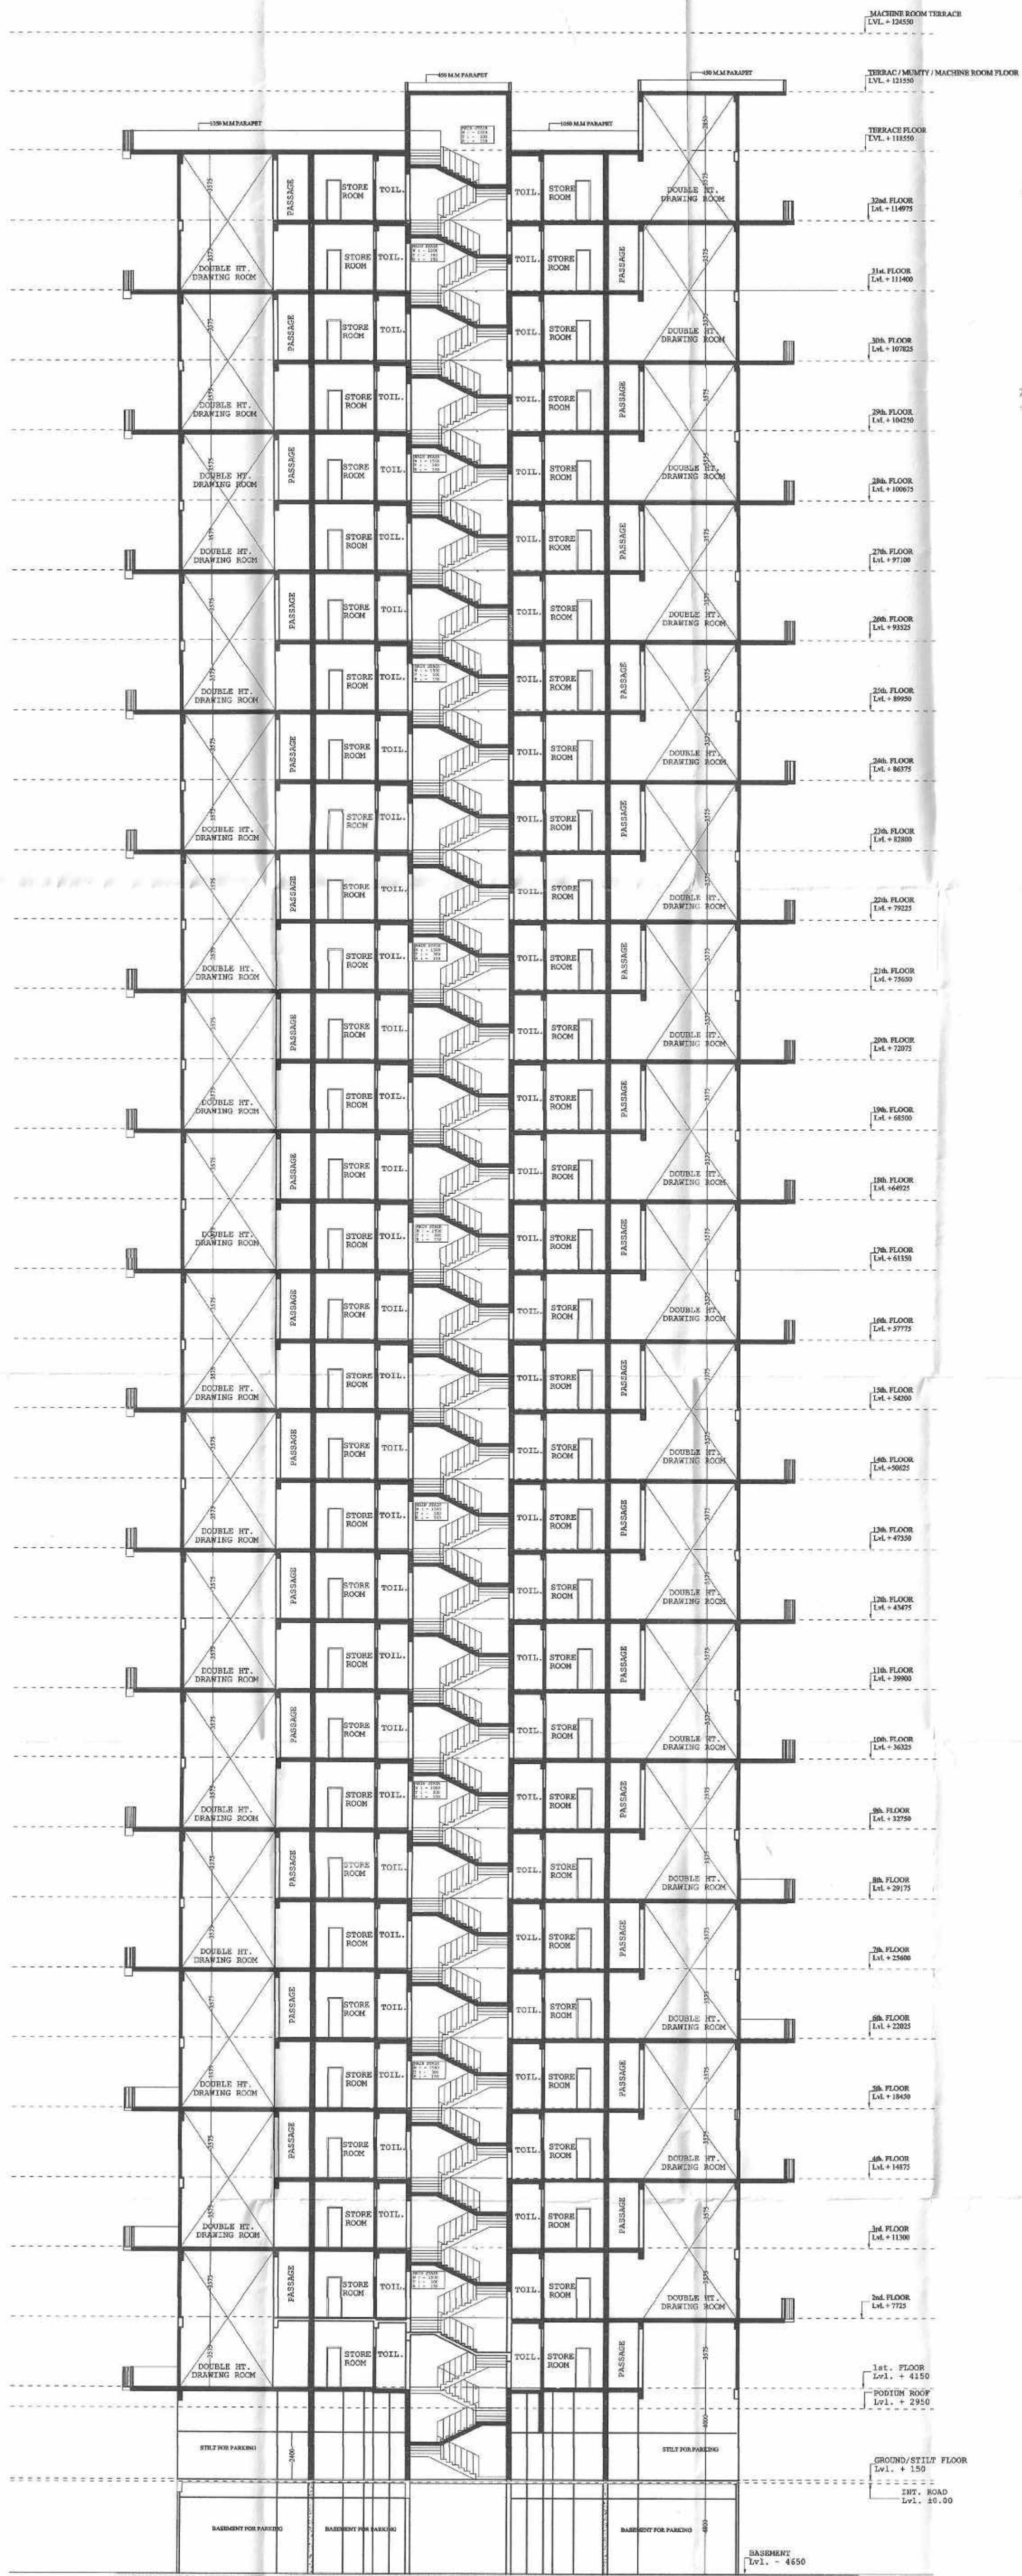

TOWER - AM (N1)
SECTION - A - A'

NOTE :- AS PER ORIGINAL SANCTION OF BUILDING PLAN DATED (06-12-2013)
THIS THE HEIGHT OF STILT HAS BEEN APPROVED 4.00MT.
STILT SHALL BE USED FOR PARKING PURPOSE ONLY

संस्था के नाम, पता एवं कागज :-
संस्था का नाम :-
संस्था का पता :-
संस्था का कागज :-
संस्था का नाम :-
संस्था का पता :-
संस्था का कागज :-
संस्था का नाम :-
संस्था का पता :-
संस्था का कागज :-

CA/11/33/1102
15-02-19

For proposed Building to be per By
Laws submitted for approval Please.
Pt. Asst. - Asst. Arch - Archd.

2) संस्था की स्थापना के बाद भी
संस्था का नाम (संस्था) के निम्न
संस्था का नाम (संस्था) के निम्न

PROJECT :-
PROPOSED GROUP HOUSING
AT SECTOR 118, NOIDA

BUILDERS & PROMOTER :-
M/s IVR PRIME DEVELOPERS
(AVADI) PVT. LTD.

ADDRESS :-
1114, HRMKUNT CHAMBERS,
89, NEHRU PLACE, NEW
DELHI-110019

DRAWING TITLE :- TOWER - AM (N1)

SECTION - A - A'

ARCHITECTS:
Space Designers International
B - 34, SECTOR-67, NOIDA
Ph: +91 971163717, 18, 19 & 20
Mob: 9811070399, 9811336231
email: spsdi@gmail.com, www.spsdi.com

DRAWN BY :- [CHECKED BY :-] SCALE: 1 : 200 DATED :-
SANJAY VISHAL

ARCHITECT'S SIGN.
DRG.No. AM-62

OWNER'S SIGN

मरुत क दश, मरुत की शक्ति से
बलियन्त्रण करने पर भारी बलात्कार
कर देना पड़ता है तभी बलिष्ठ बलिष्ठा
को लोभना ही सही समझा है। बात स्वीकार
भास्वित्त के बदमाशों की विषय में करें, बलि
मरण न करें।

Encroachments on frost, Rant & Big
Softbacks invite heavy penalties. Encro-
achments could be demolished also. Plans
to do encroachments constraint build-
ing Sanctioned Man

सबक प्रमाणित, नौपत्रा

२०१०

महोदय-आचार्यजी, आर्यभट्ट गुरुकुल
राज की लानों को धुलाववा बालन
का हिंदू मान है।


२०१०

२०१०/१४/२३३/११
०५-०६-२०१०

(सबक प्रमाणित)

Map for proposed Building is as per Bye
Laws submitted for approval Please.

Pn *Amul* *CF*
Pl. Asstt. Asstt. Arch. Architect

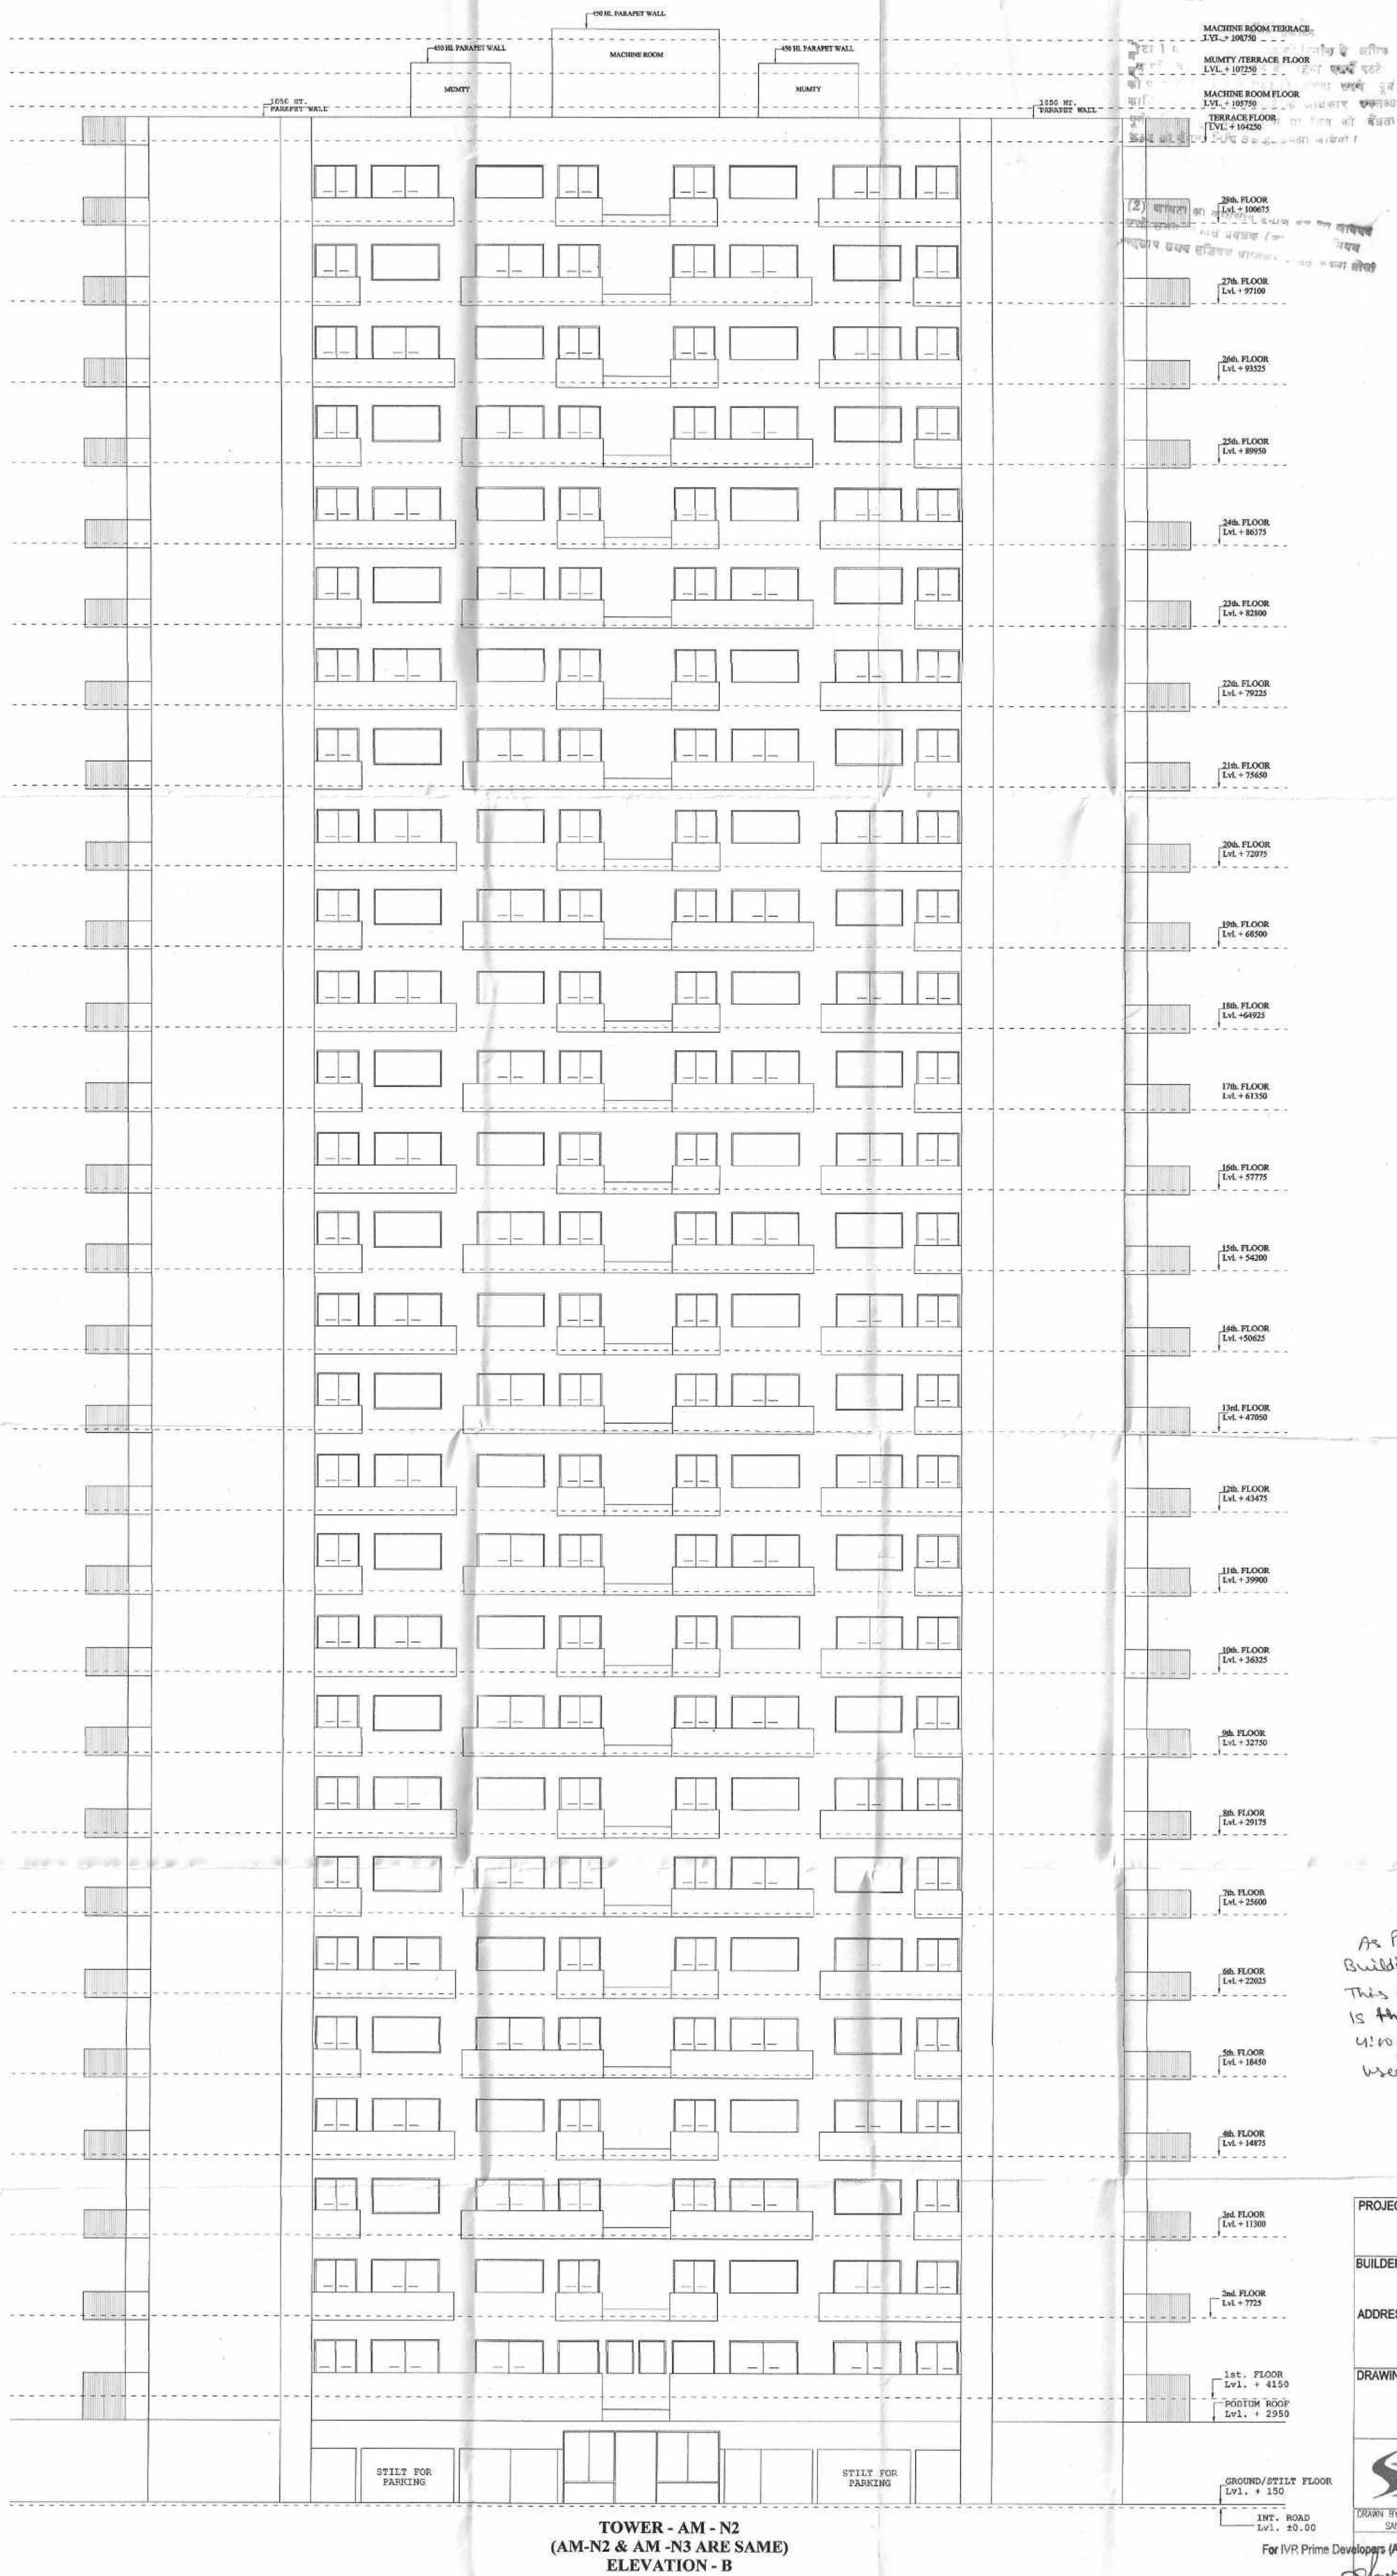


As Per original sanction of
Building Plan Dated 6/12/13
This the Height of Stilt
is ~~has~~ Been Approved
4' 0" MT. Stilt Shall Be
used For Parking.

PROJECT :-	PROPOSED GROUP HOUSING AT SECTOR 118, NOIDA
BUILDERS & PROMOTER :-	M/s IVR PRIME DEVELOPERS (AVADI) PVT. LTD.
ADDRESS :-	1114, HRMKUNT CHAMBERS, 89, NEHRU PLACE, NEW DELHI-110019
DRAWING TITLE :-	TOWER - AM (N2)
	ELEVATION - R

ARCHITECTS:
Space Designers International
B - 34, SECTOR-47, NOIDA
PIN - 201 102 (GATE NO. 16 & 18)
MOB: 9817013099, 9811338231
email: spacedesign@gmail.com, www.spaced.com

DRAWN BY: _____ CHECKED BY: _____ SCALE: _____ DATED: _____
SANJAY VISHAL 1 : 200

Developers (AVADA) Pvt. Ltd.

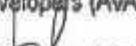 : Signatory

OWNERS'S SIGN




DRG. No. / AM-68

१. सचिव की कार, पुणे एवं लाहौर के बीच
 २. विलक्षण करने पर भारी उपाय
 ३. मुक्त पेशा बढ़ता है तथा
 ४. मोड़ना की परत
 ५. वानस्पतिक के अनुसार ही
 ६. जगन न बाढ़ें

Encroachments on forest land
 Wetback levelling
 chm... could be done... also. Plea
 even... roachments construct bulle
 even... roachments cons

प्रश्न १ पकोट, नौएगा
हस्त प्रेम
निर्द्वेष-आदर्श, आभंग एवं पट्टा
कोरबा की भातों की पूर्वावस्था पावन
कन्ने श्रेष्ठ बाण्ड है।
EAST
पञ्च श्रेष्ठ नौएगा प्र. प्र. की की. बा.
निर्द्वेष
05/05/2022
नौएगा
05/05/2022

Map for proposed Building is as per By
Laws submitted for approval Please.

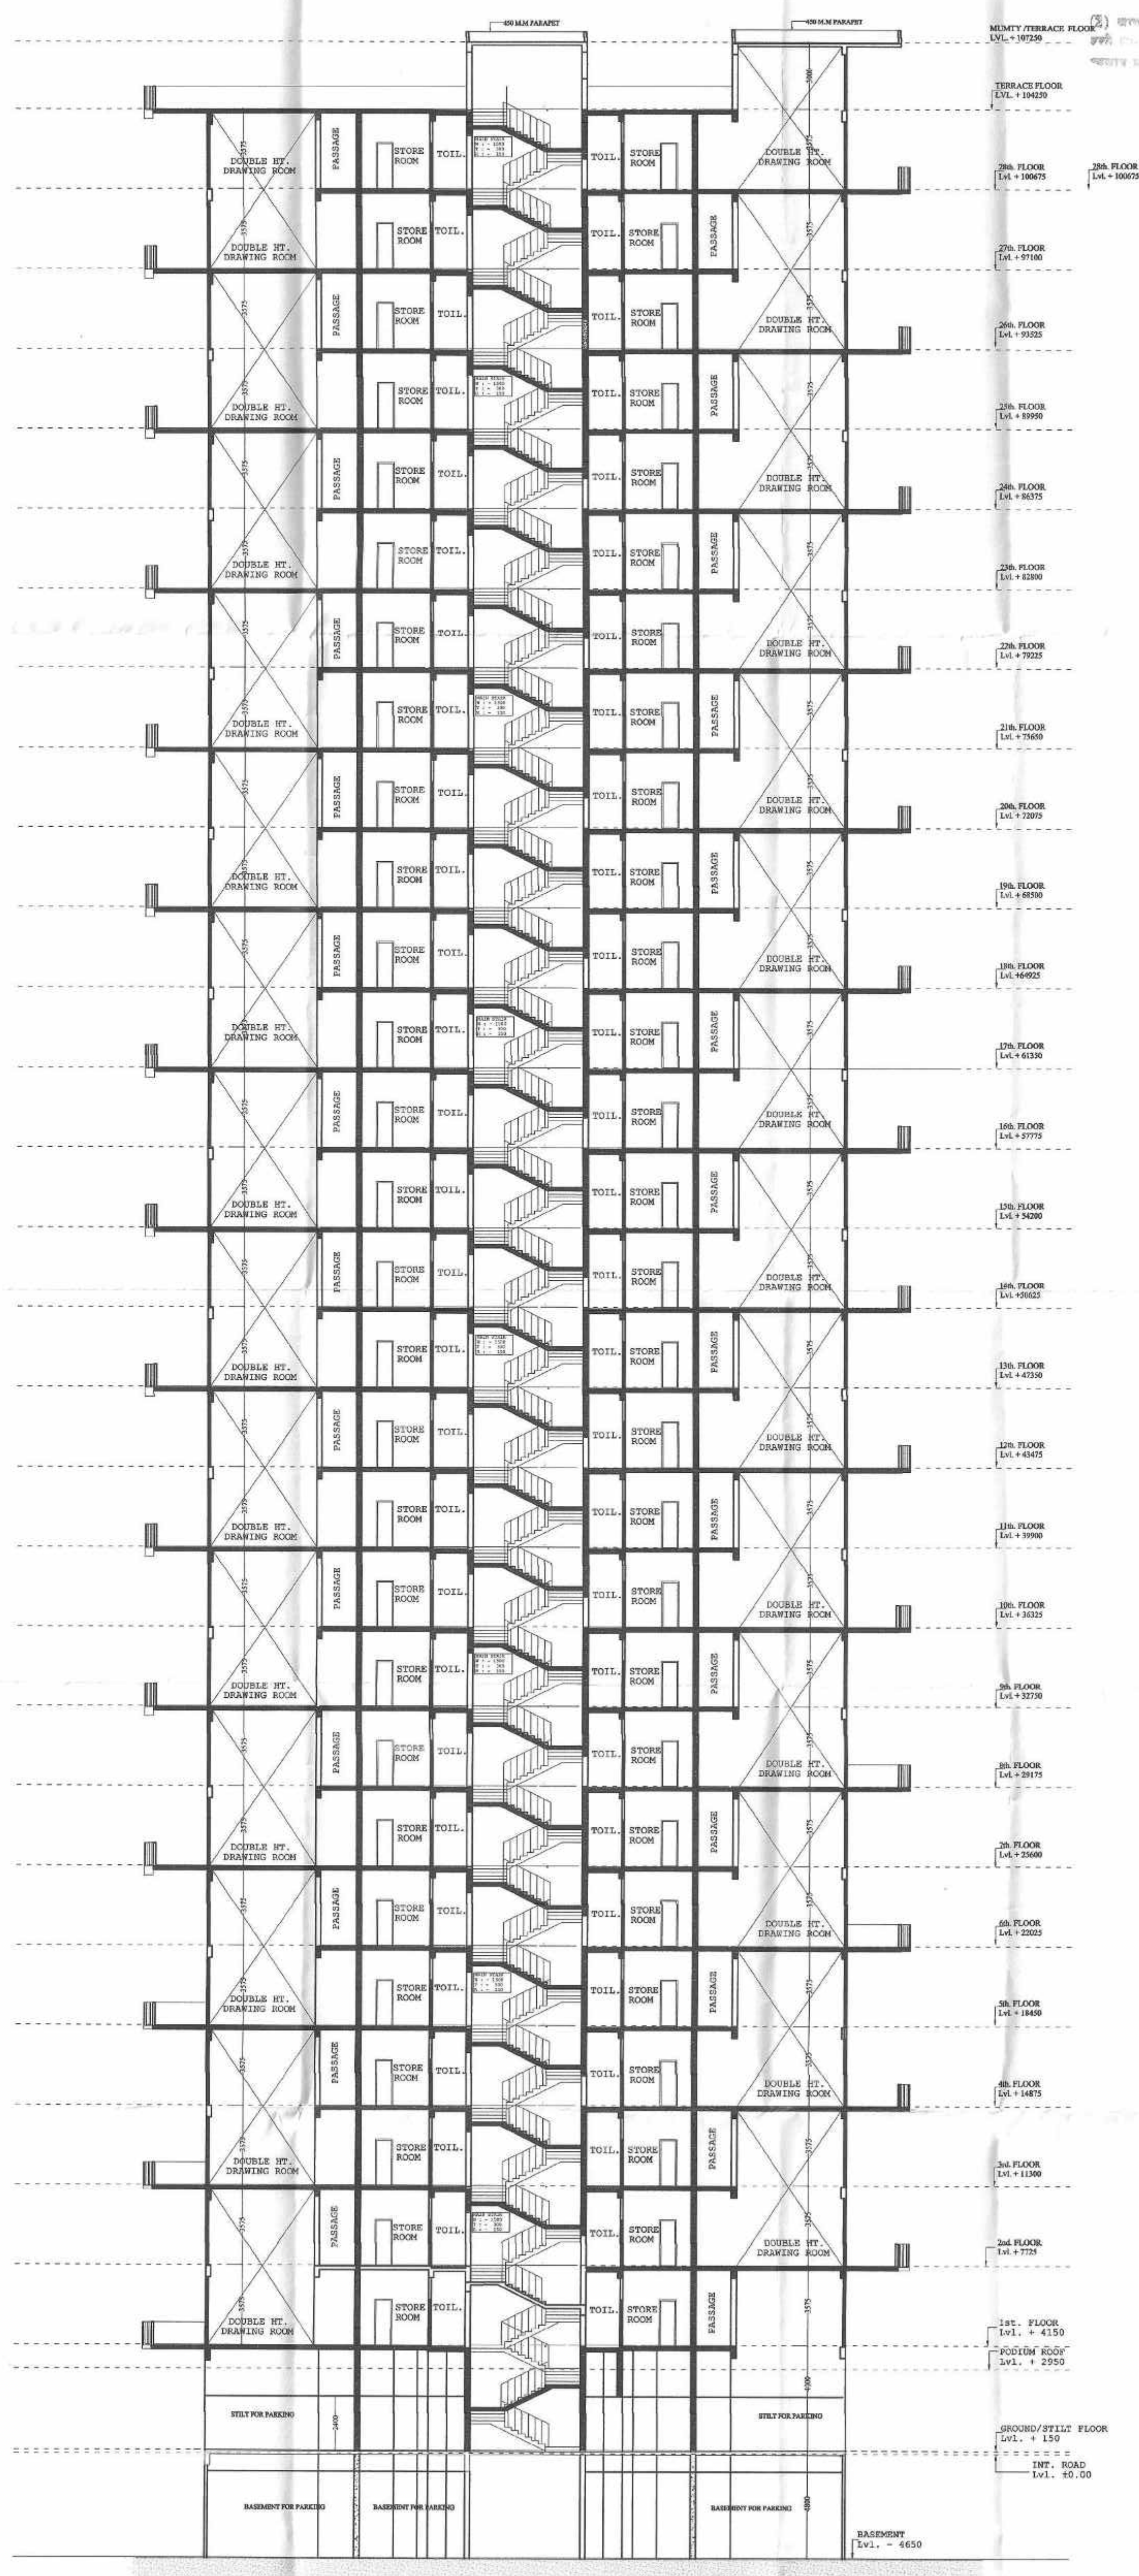

TOWER - AM (N1)
SECTION - A - A'

NOTE :- AS PER ORIGINAL SANCTION OF BUILDING PLAN DATED (06-12-2013)
THIS THE HEIGHT OF STILT HAS BEEN APPROVED 4.00MT.
STILT SHALL BE USED FOR PARKING PURPOSE ONLY

PROJECT :-
PROPOSED GROUP HOUSING
AT SECTOR 118, NOIDA

BUILDERS & PROMOTER :- M/s IVR PRIME DEVELOPERS (AVADI) PVT. LTD.

ADDRESS :- 1114, HRMKUNT CHAMBERS,
89, NEHRU PLACE, NEW
DELHI-110019

DRAWING TITLE :- TOWER - AM (N2)

SECTION - B - B'

 ARCHITECTS:
Space Designers International
B - 34, SECTOR-67, NOIDA
PH: +91 9711633717, 16, 19 & 20
Mob: 9811070369, 9811336231
e-mail: spacedi@gmail.com, www.spacedi.com

DRAWN BY :- SANJAY	CHECKED BY :- VISHAL	SCALE 1 : 200	DATED :-
-----------------------	-------------------------	------------------	----------

For IPR: Prime Developers (AVADI) Pvt. Ltd.



Authorised Signatory



ARCHITECT'S SIGN.

OWNER'S SIGN _____

